




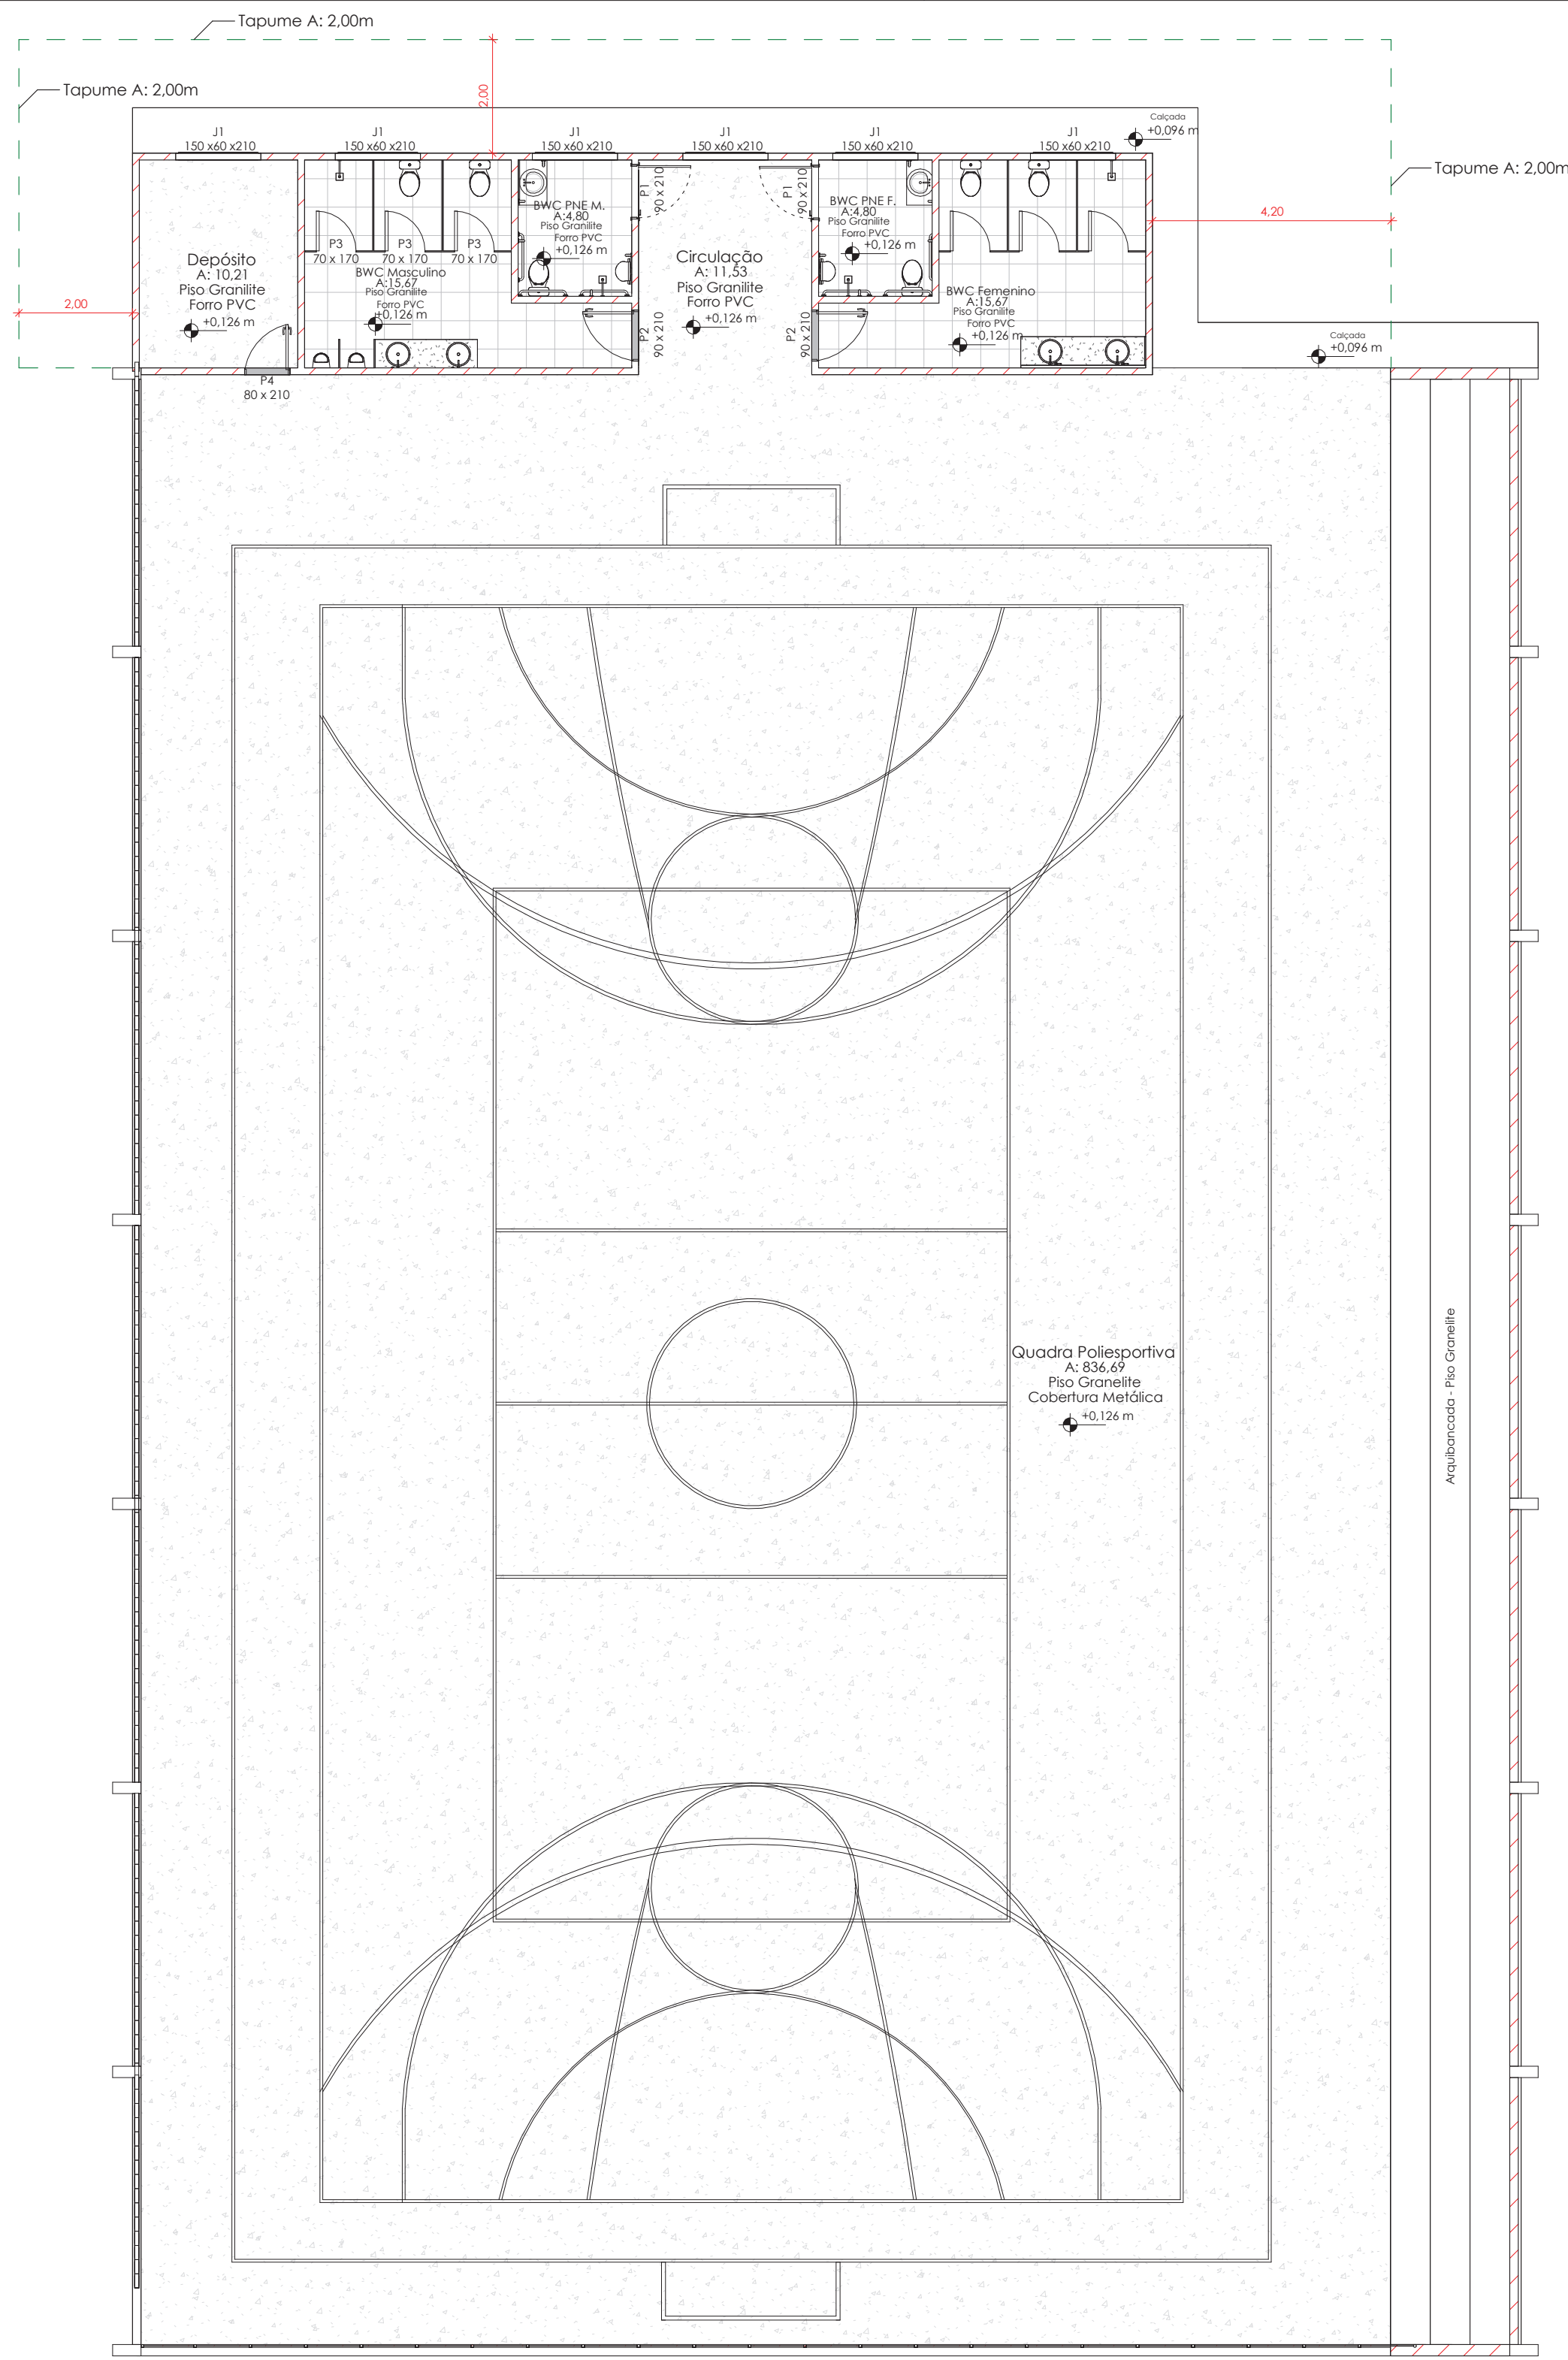


1 Planta Baixa - Reforma
1 : 100

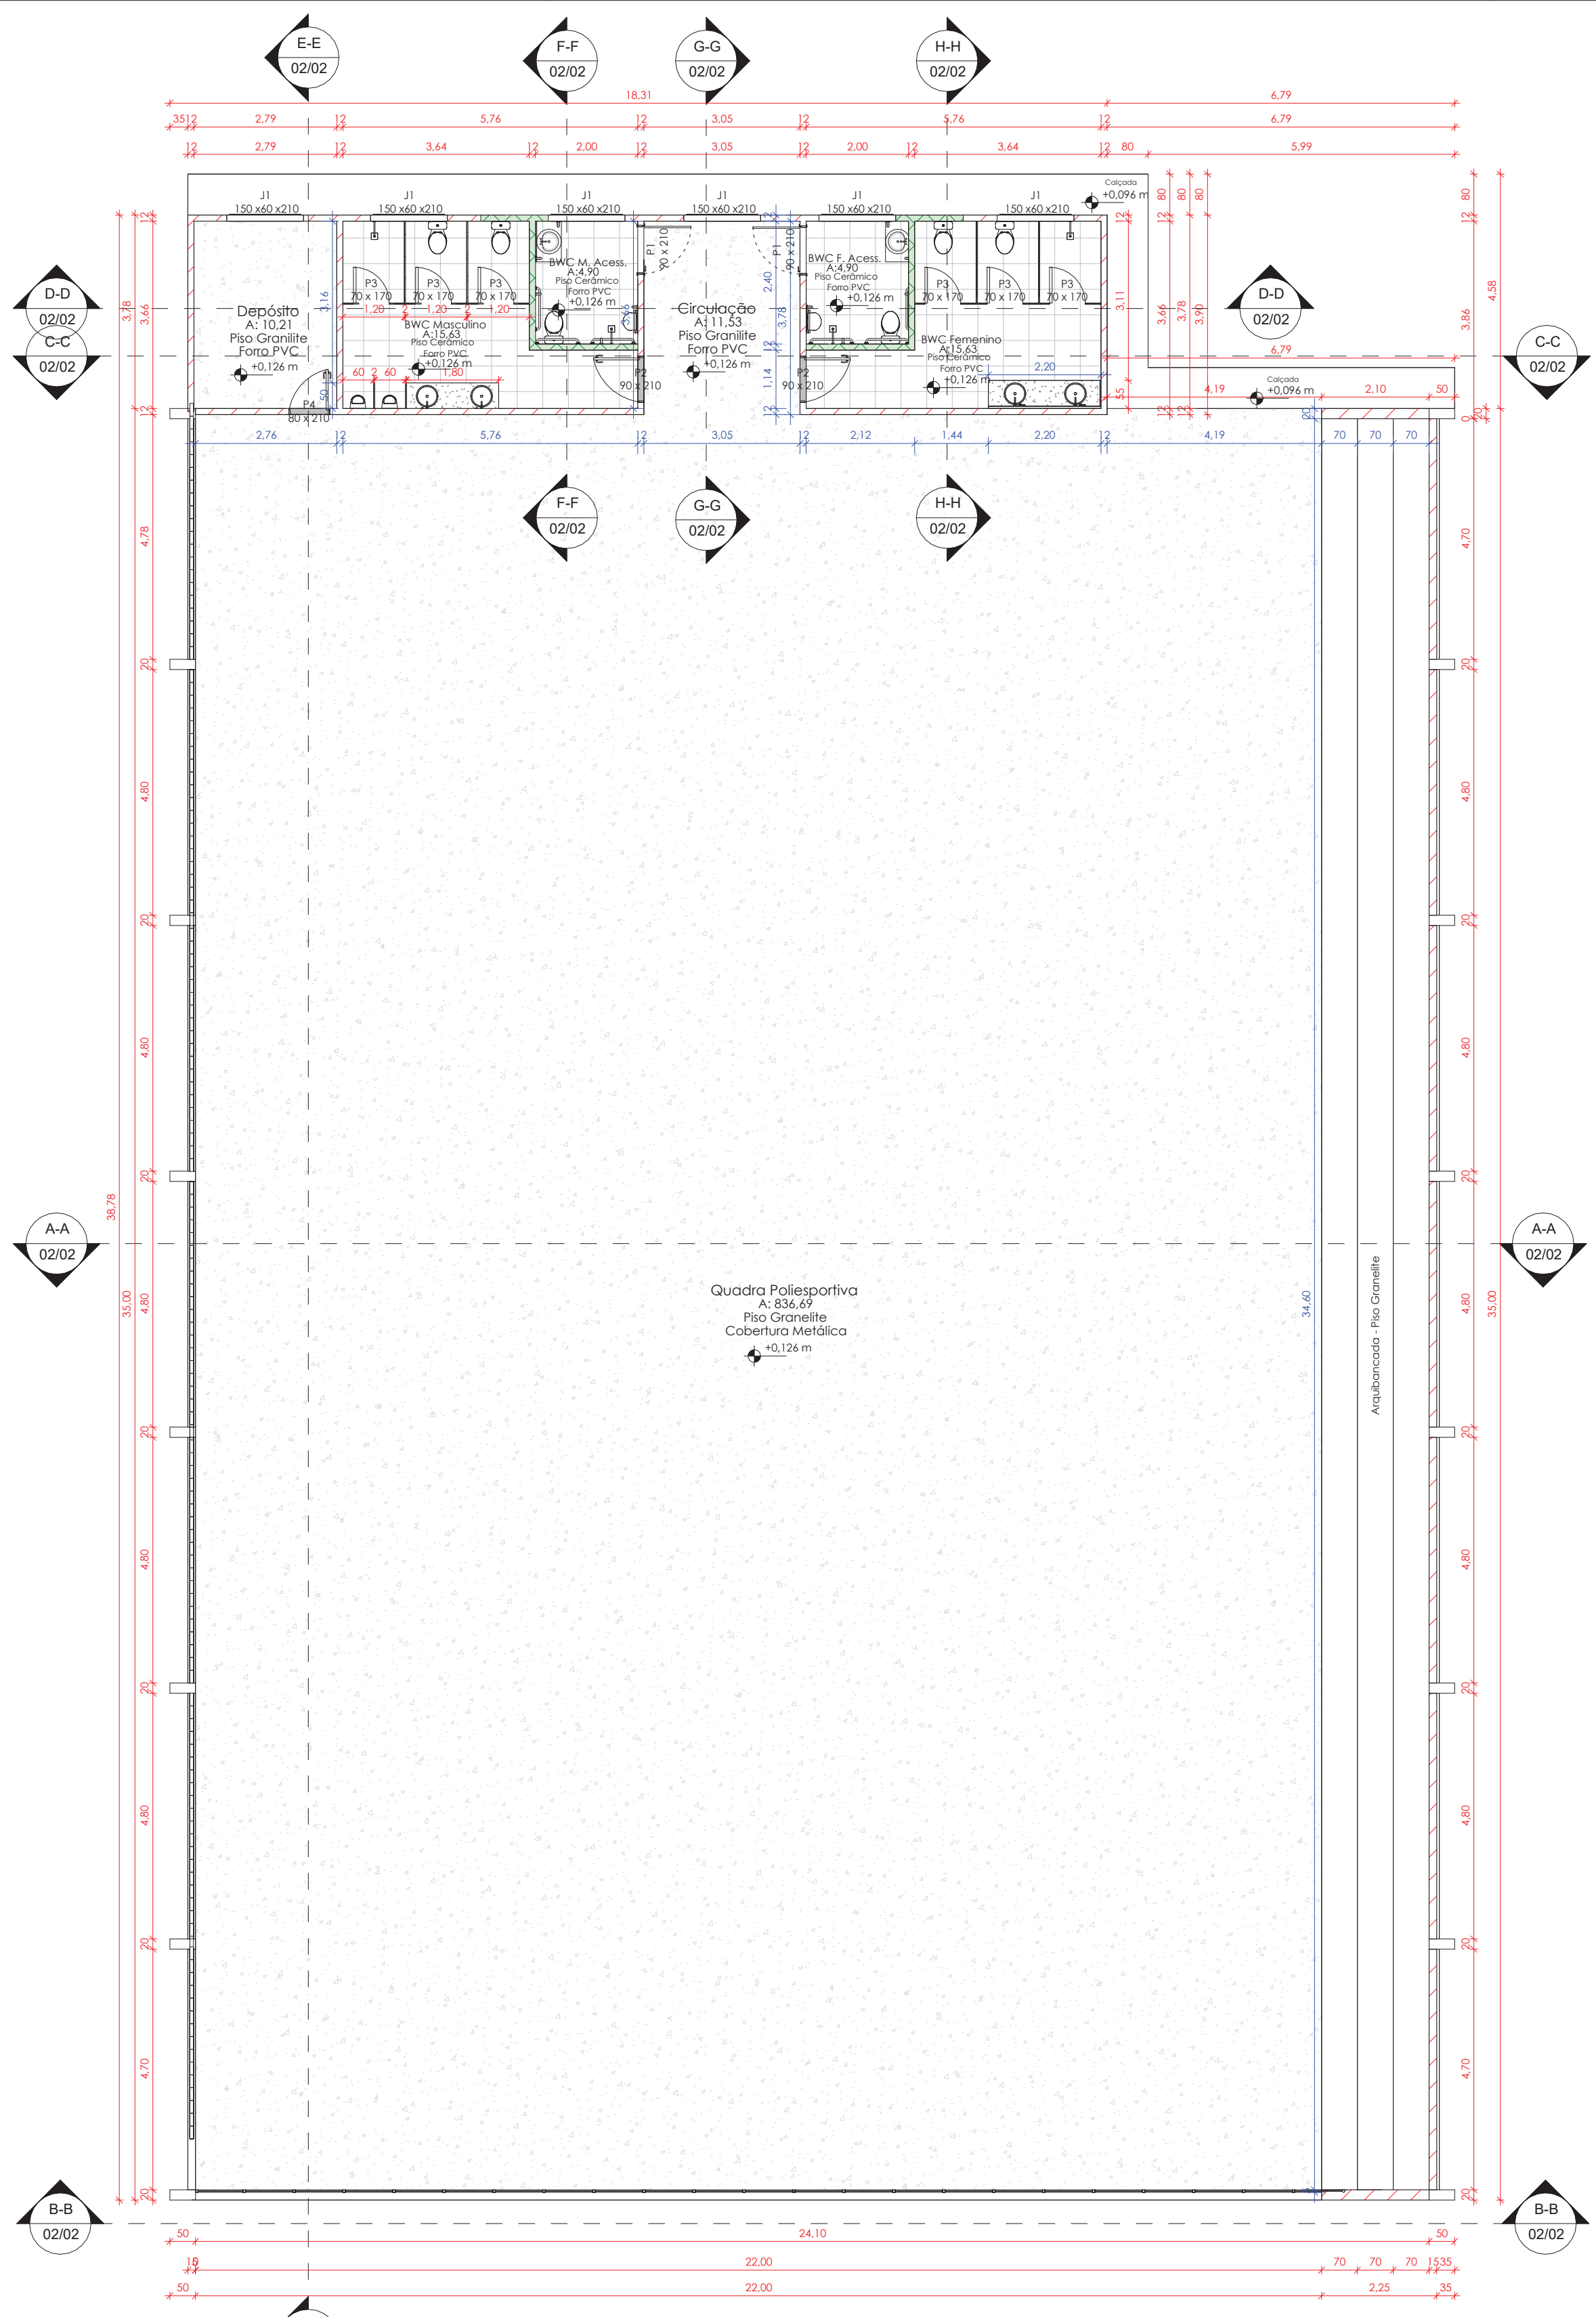


12 Planta Baixa - Reforma
1 : 100

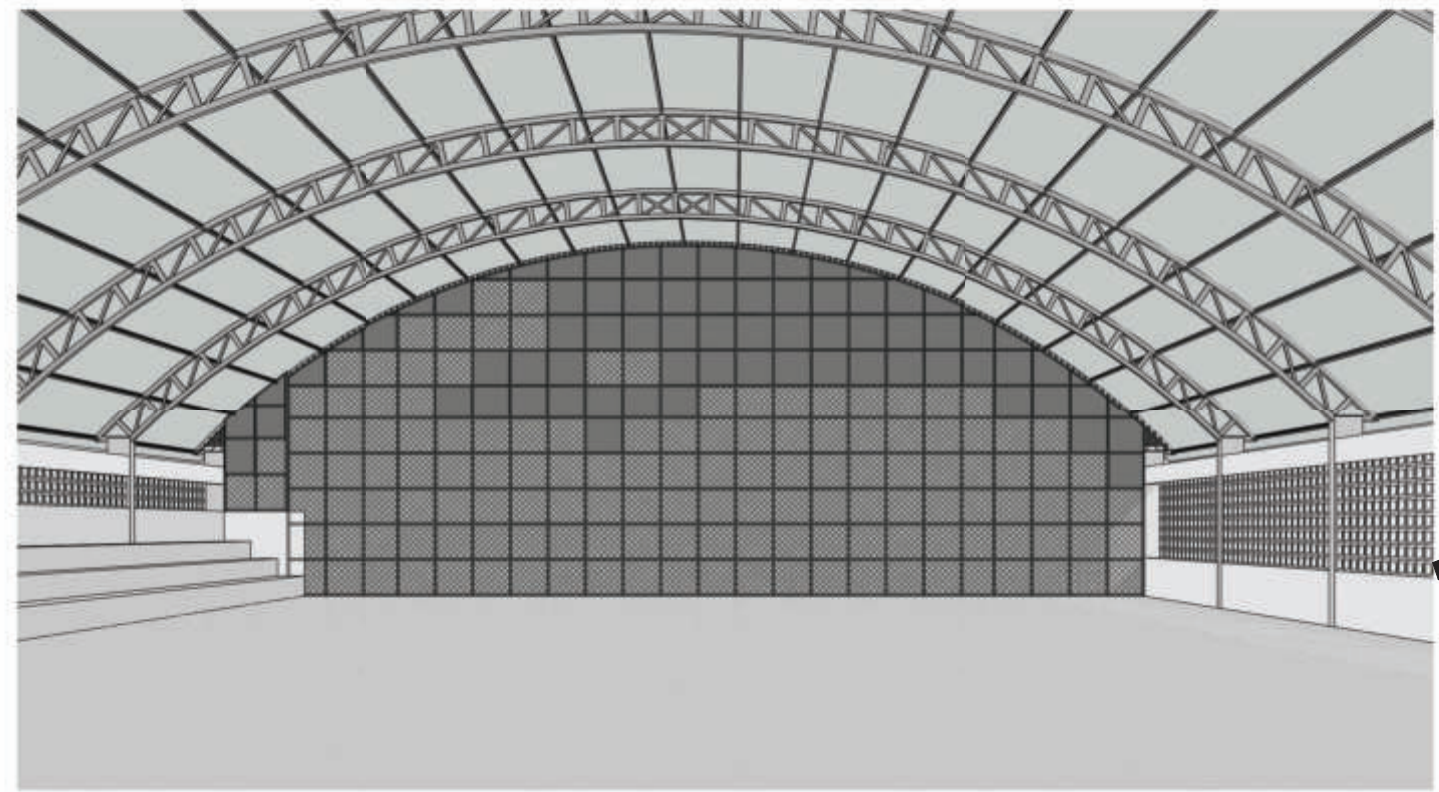


10 Vista 3D 01

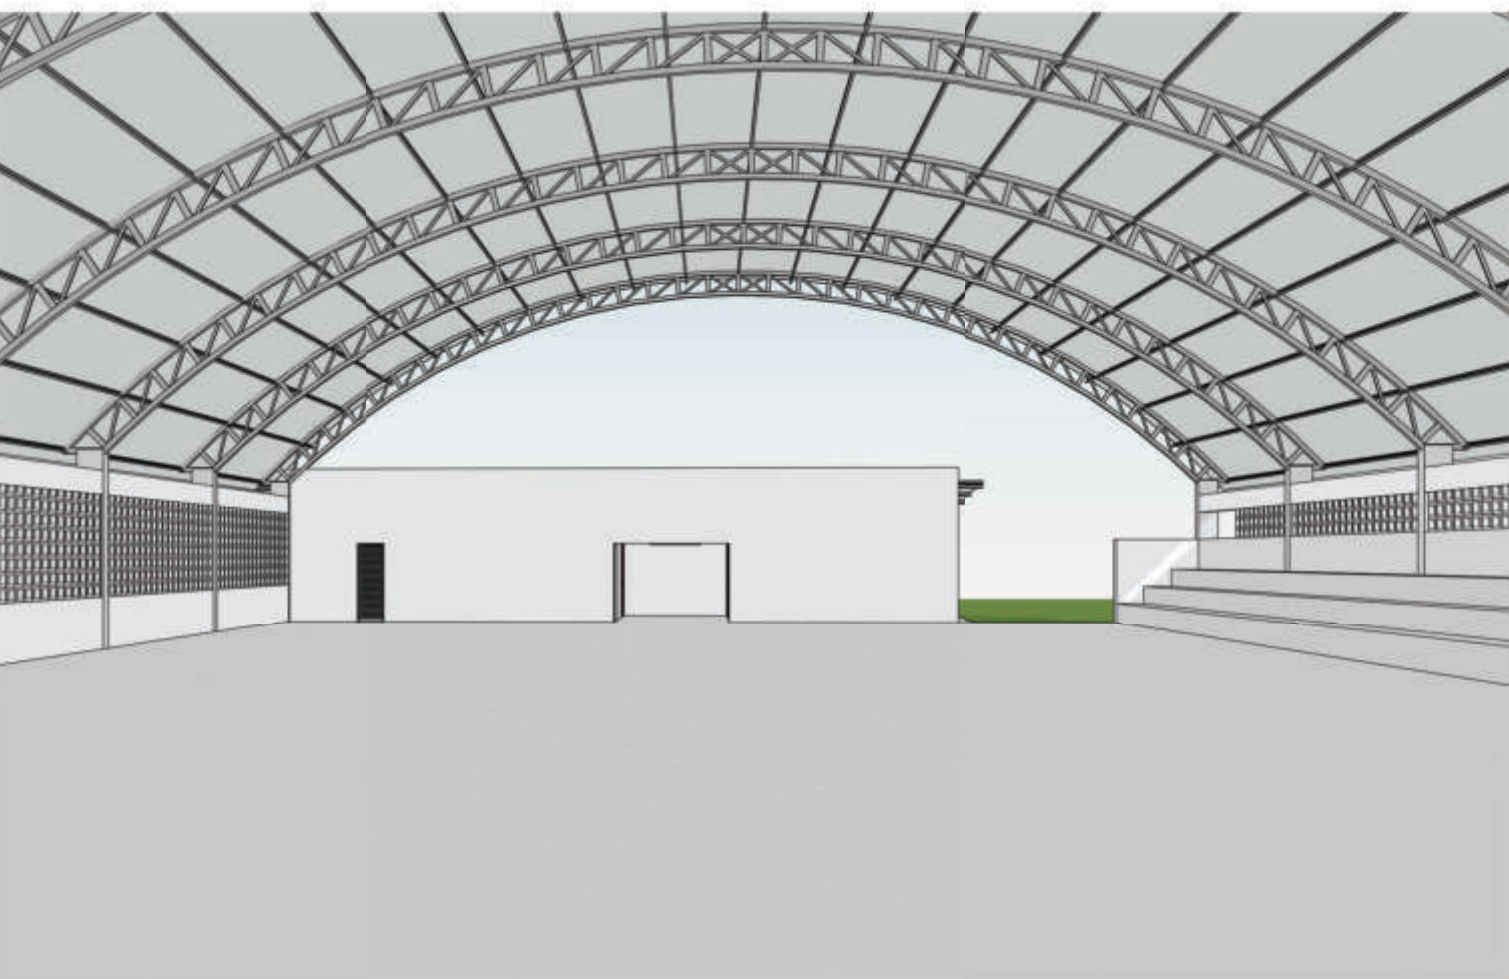


9 Vista 3D 02

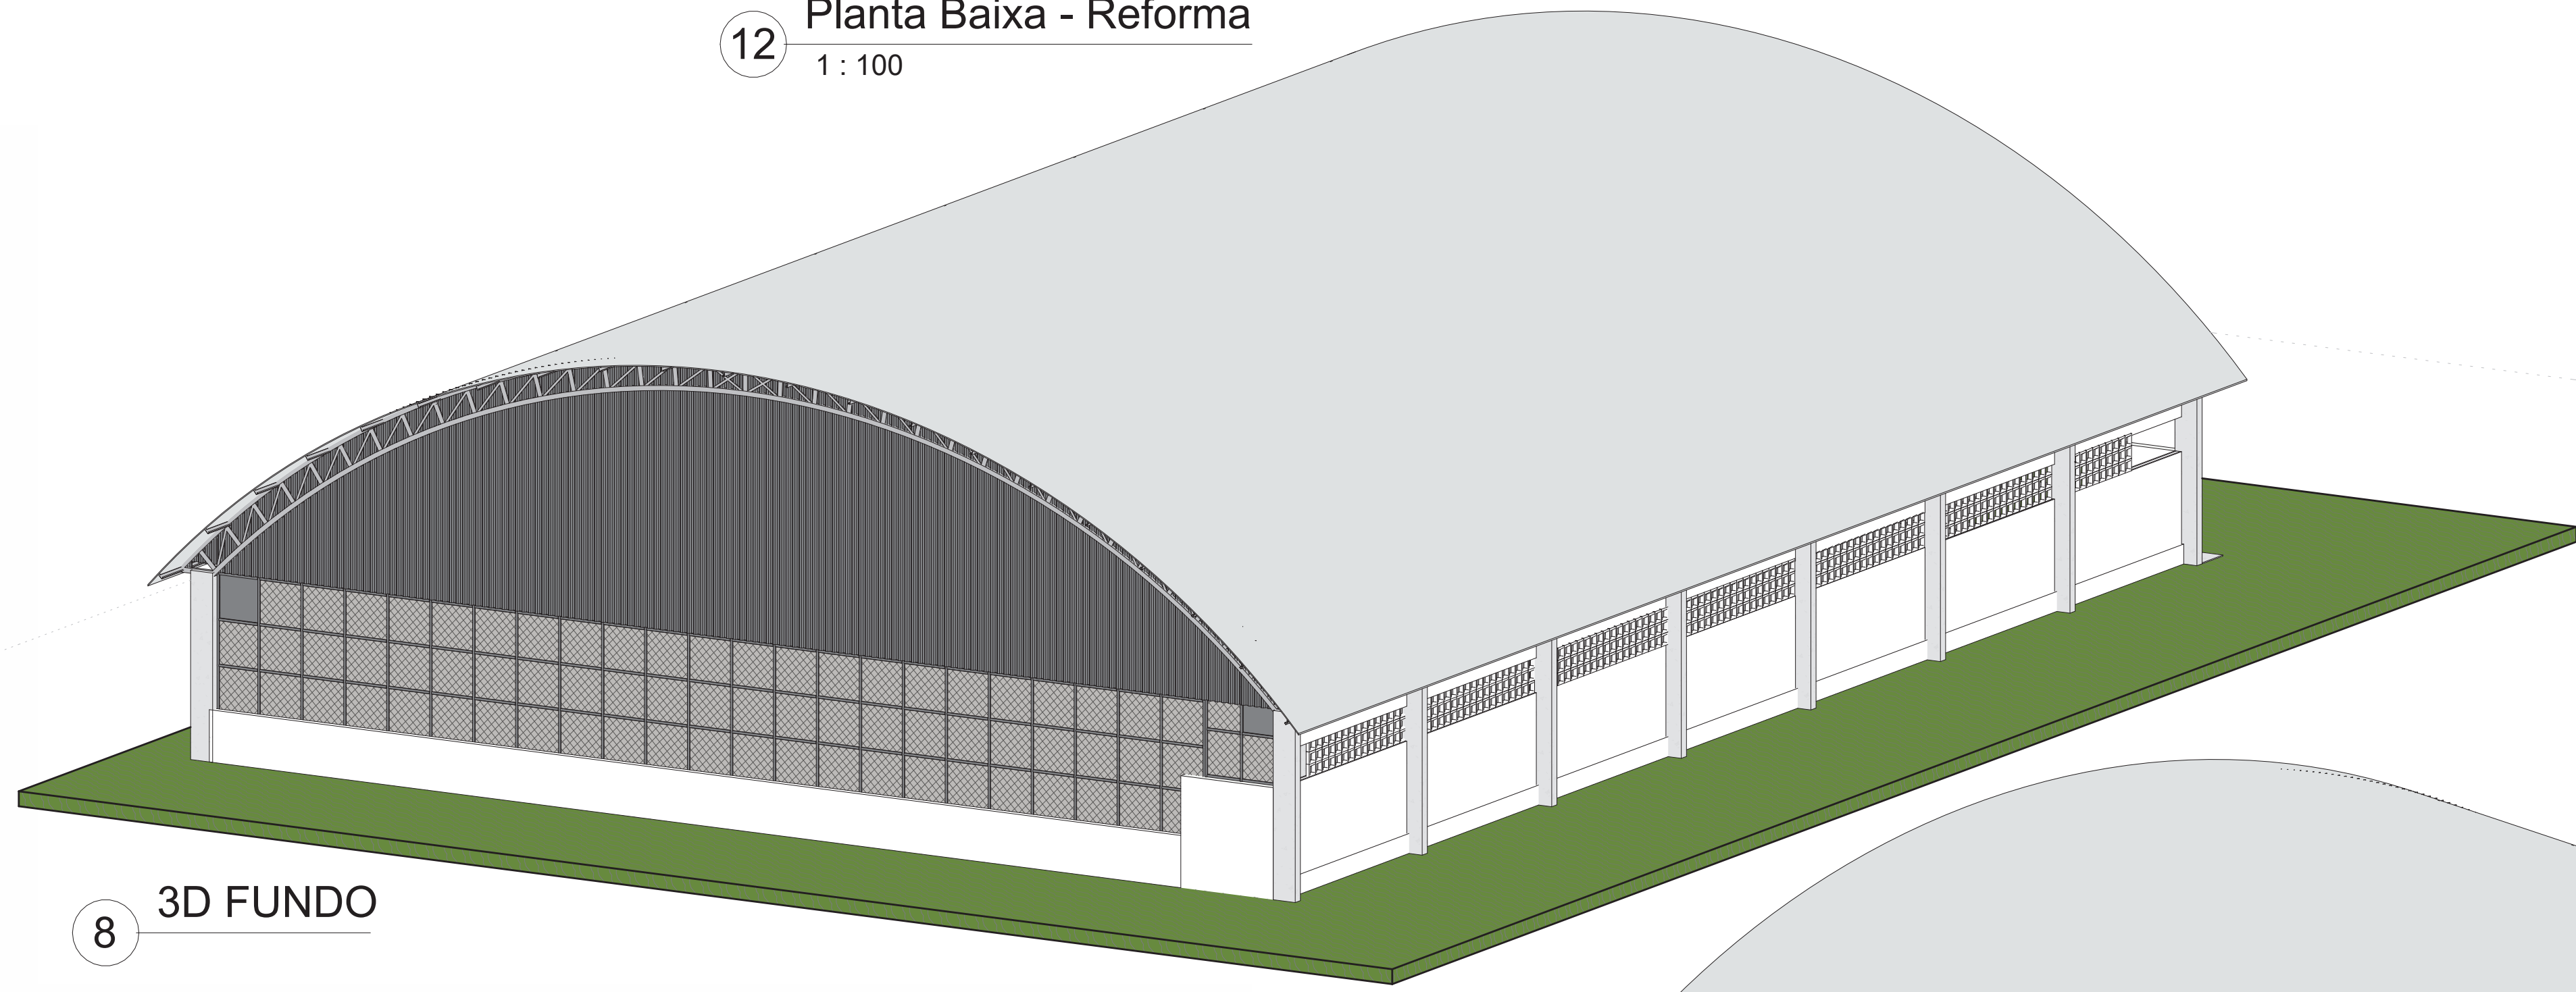

8 3D FUNDO

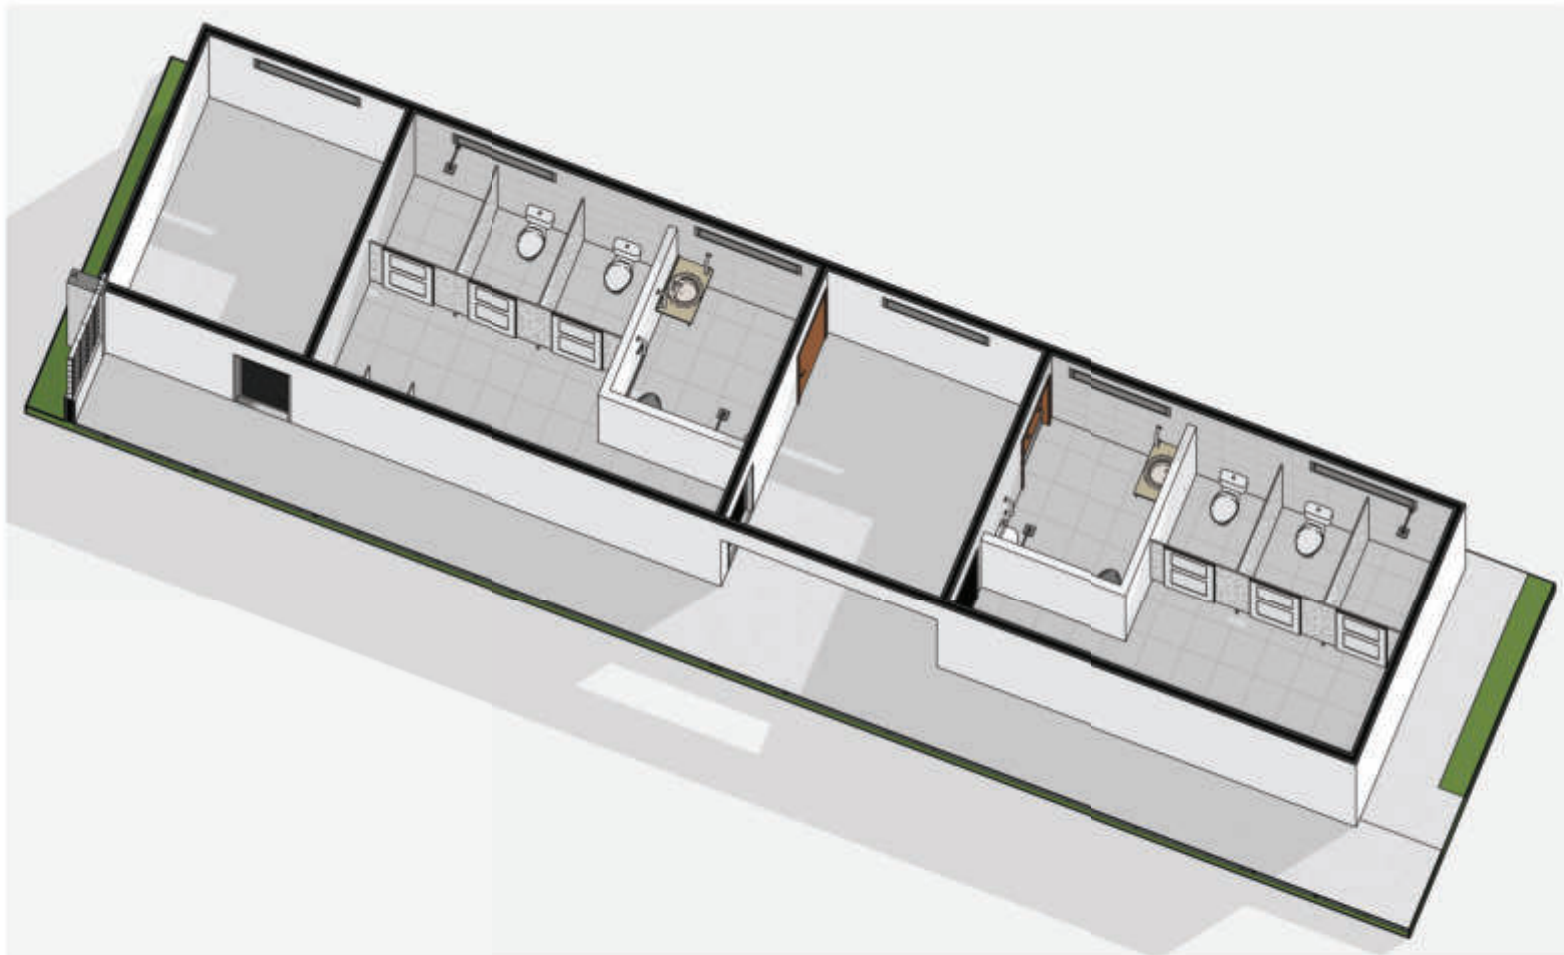

11 3D Banheiros - vista superior

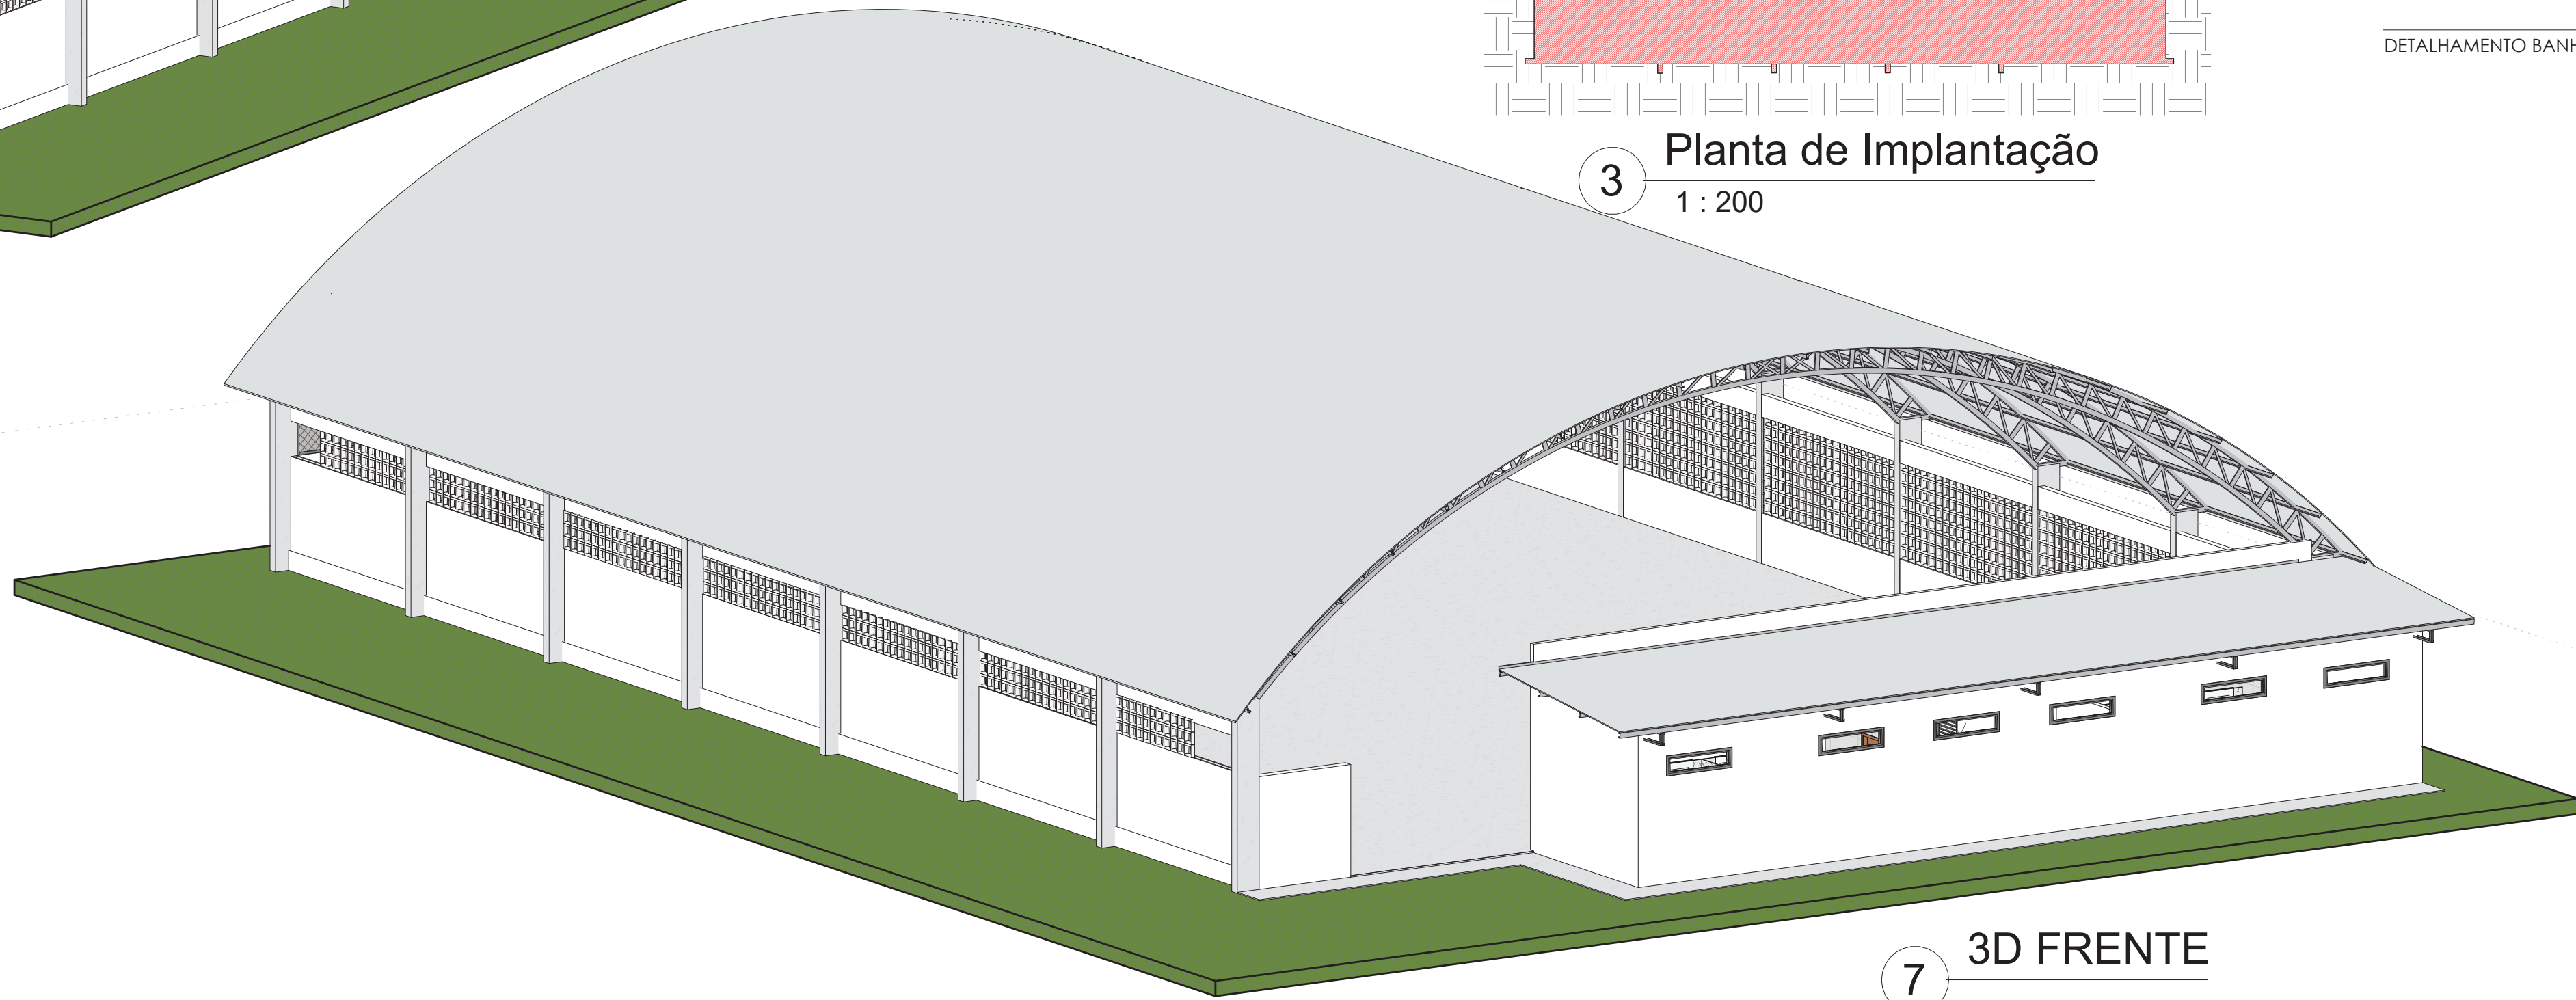


7 3D FRETE

4 Planta Baixa - existente
1 : 100

6 Planta de Forro PVC
1 : 200

5 Planta de Piso
1 : 200



2 Planta de Cobertura
1 : 200

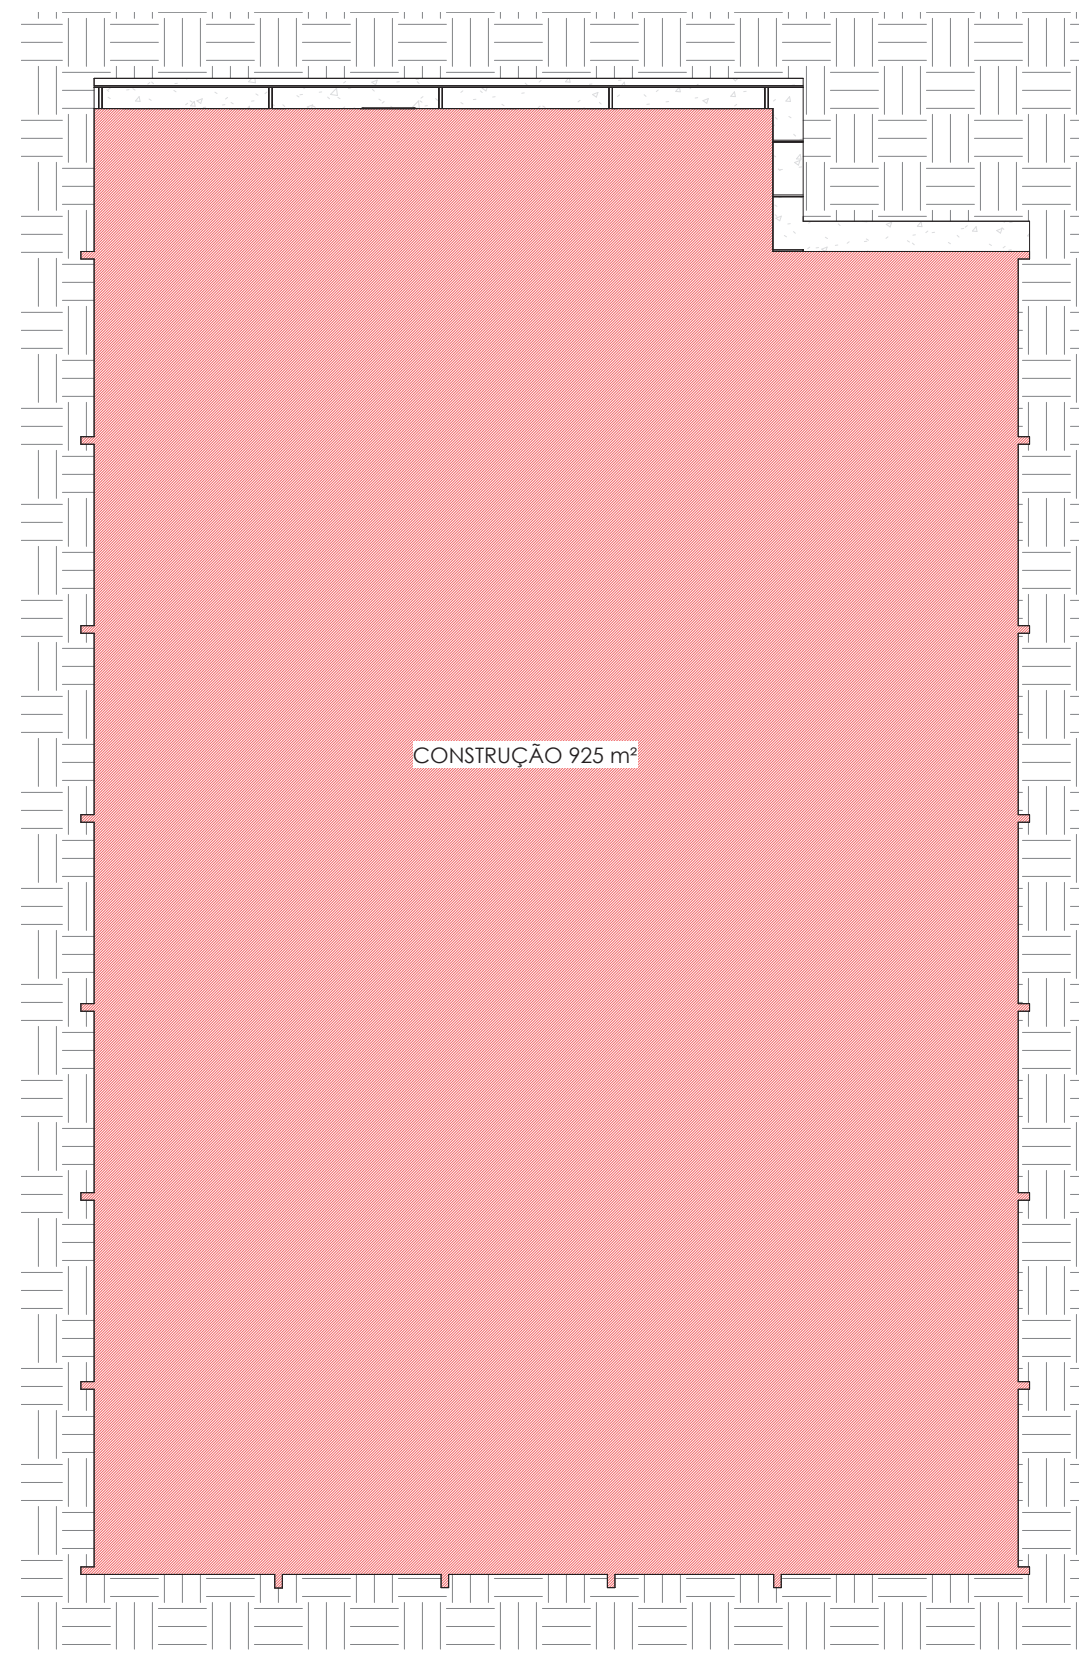

3 Planta de Implantação
1 : 200

TABELA DE ESQUADRIA Á CONSTRUIR - JANELAS						TABELA DE ESQUADRIA Á DEMOLIR - JANELAS					
SÍMBOLO	LARGURA	ALTURA	MATERIAL	SISTEMA	QUANTIDADE	ÁREA	SÍMBOLO	LARGURA	ALTURA	MATERIAL	SISTEMA
J01	1,50m	0,60m	VIDRO	Correr 2 folhas	6	0,90m²	J01	1,50m	0,60m	VIDRO	BASCULANTE
Total geral: 6						Total geral: 6					

TABELA DE ESQUADRIA A CONSTRUIR - PORTAS							TABELA DE ESQUADRIA A DEMOLIR - PORTAS						
SÍMBOLO	LARGURA	ALTURA	MATERIAL	SISTEMA	QUANTIDADE	ÁREA	SÍMBOLO	LARGURA	ALTURA	MATERIAL	SISTEMA	QUANTIDADE	ÁREA
P01	0,90m	2,10m	Alumínio	Abriç/PCD	2	1,89m²	P01	1,00m	2,10m	Madeira	Abriç	4	2,10m²
P02	0,90m	2,10m	Alumínio	Abriç	2	1,89m²	P02	0,80m	2,10m	Madeira	Abriç	1	1,68m²
P03	0,70m	1,70m	Alumínio	Abriç	6	1,19m²	P03	0,60m	2,10m	Madeira	Abriç	3	1,26m²
P04	0,80m	2,10m	Alumínio	Abriç	1	1,68m²	Total geral: 8						
Total geral: 11													

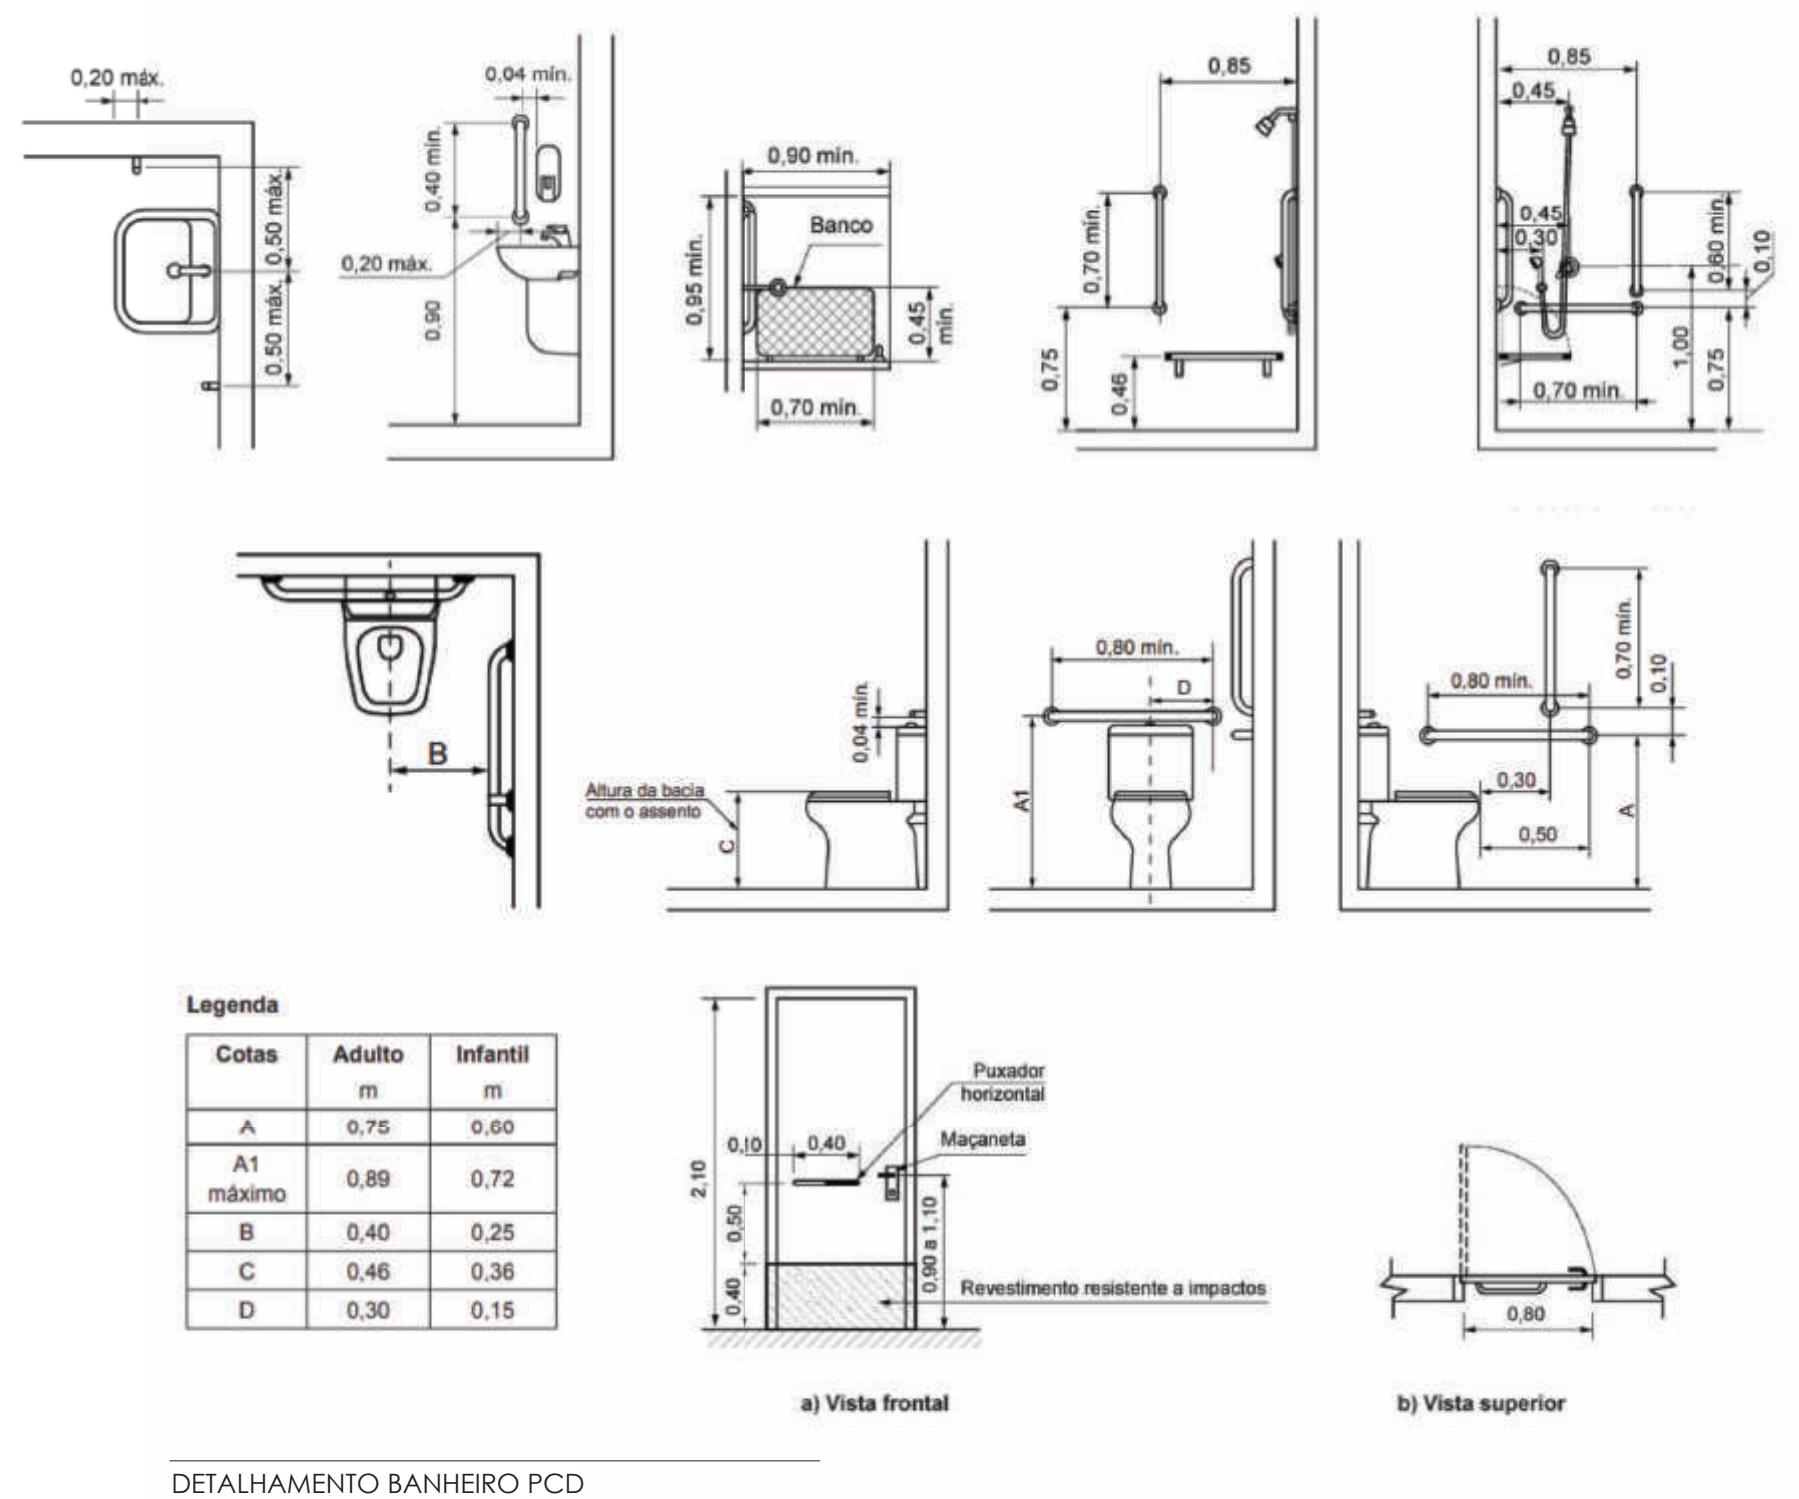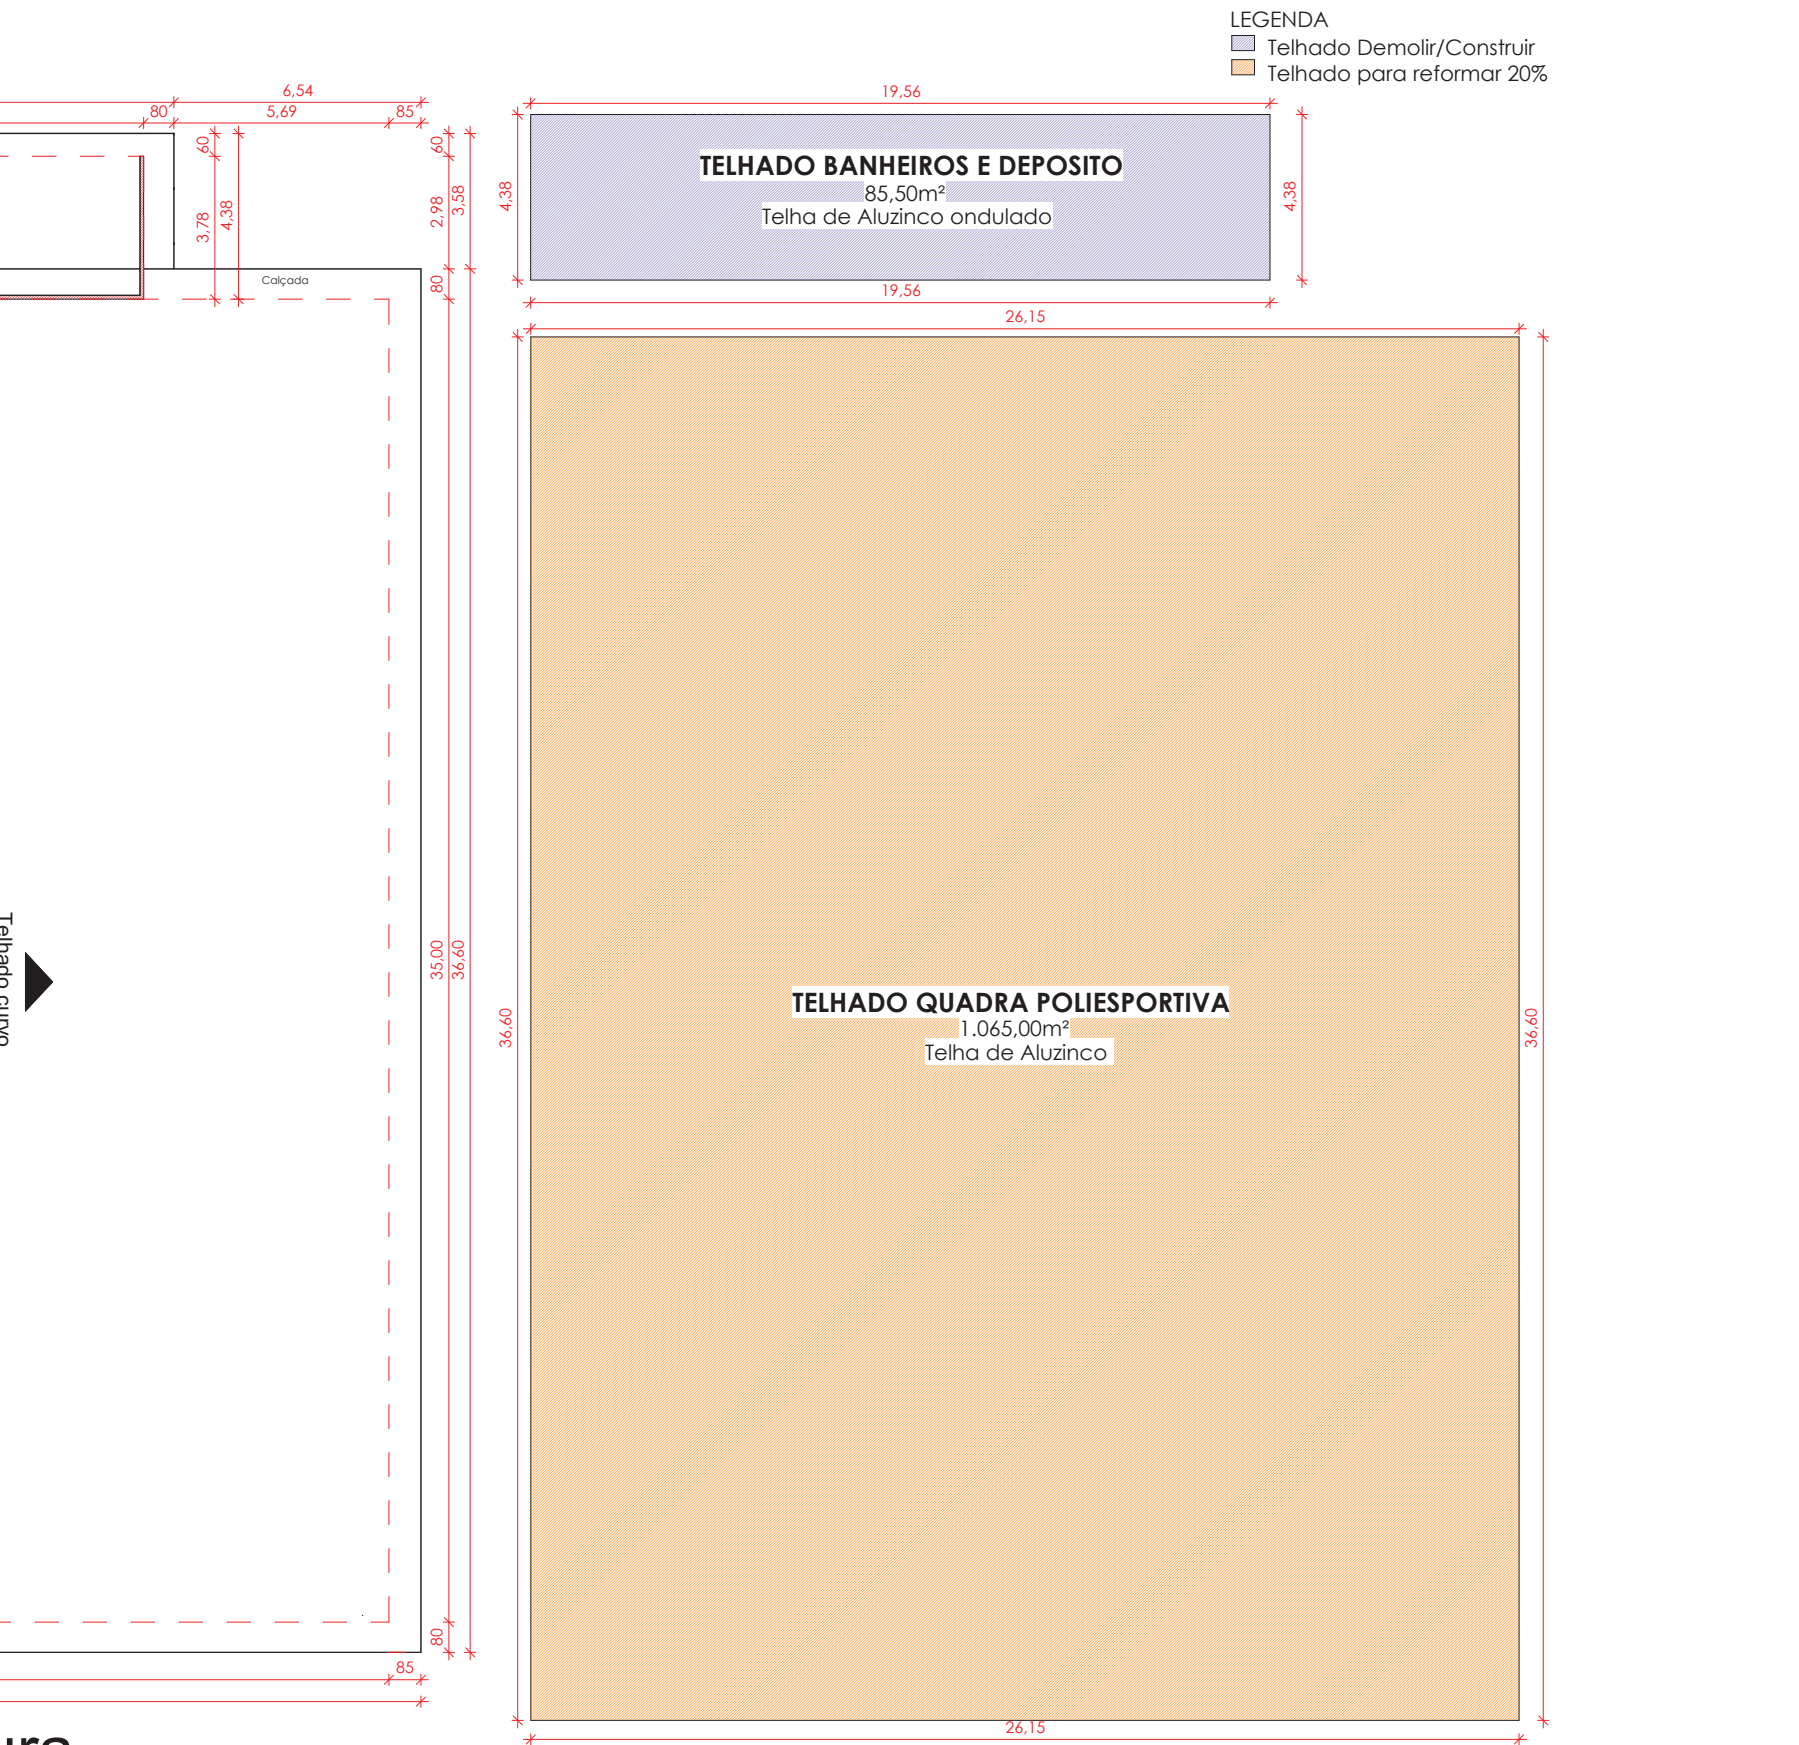

Legenda		
Cotas	Adulto	Infantil
A	0,75	0,60
A1 máximo	0,89	0,72
B	0,40	0,25
C	0,46	0,36
D	0,30	0,15