




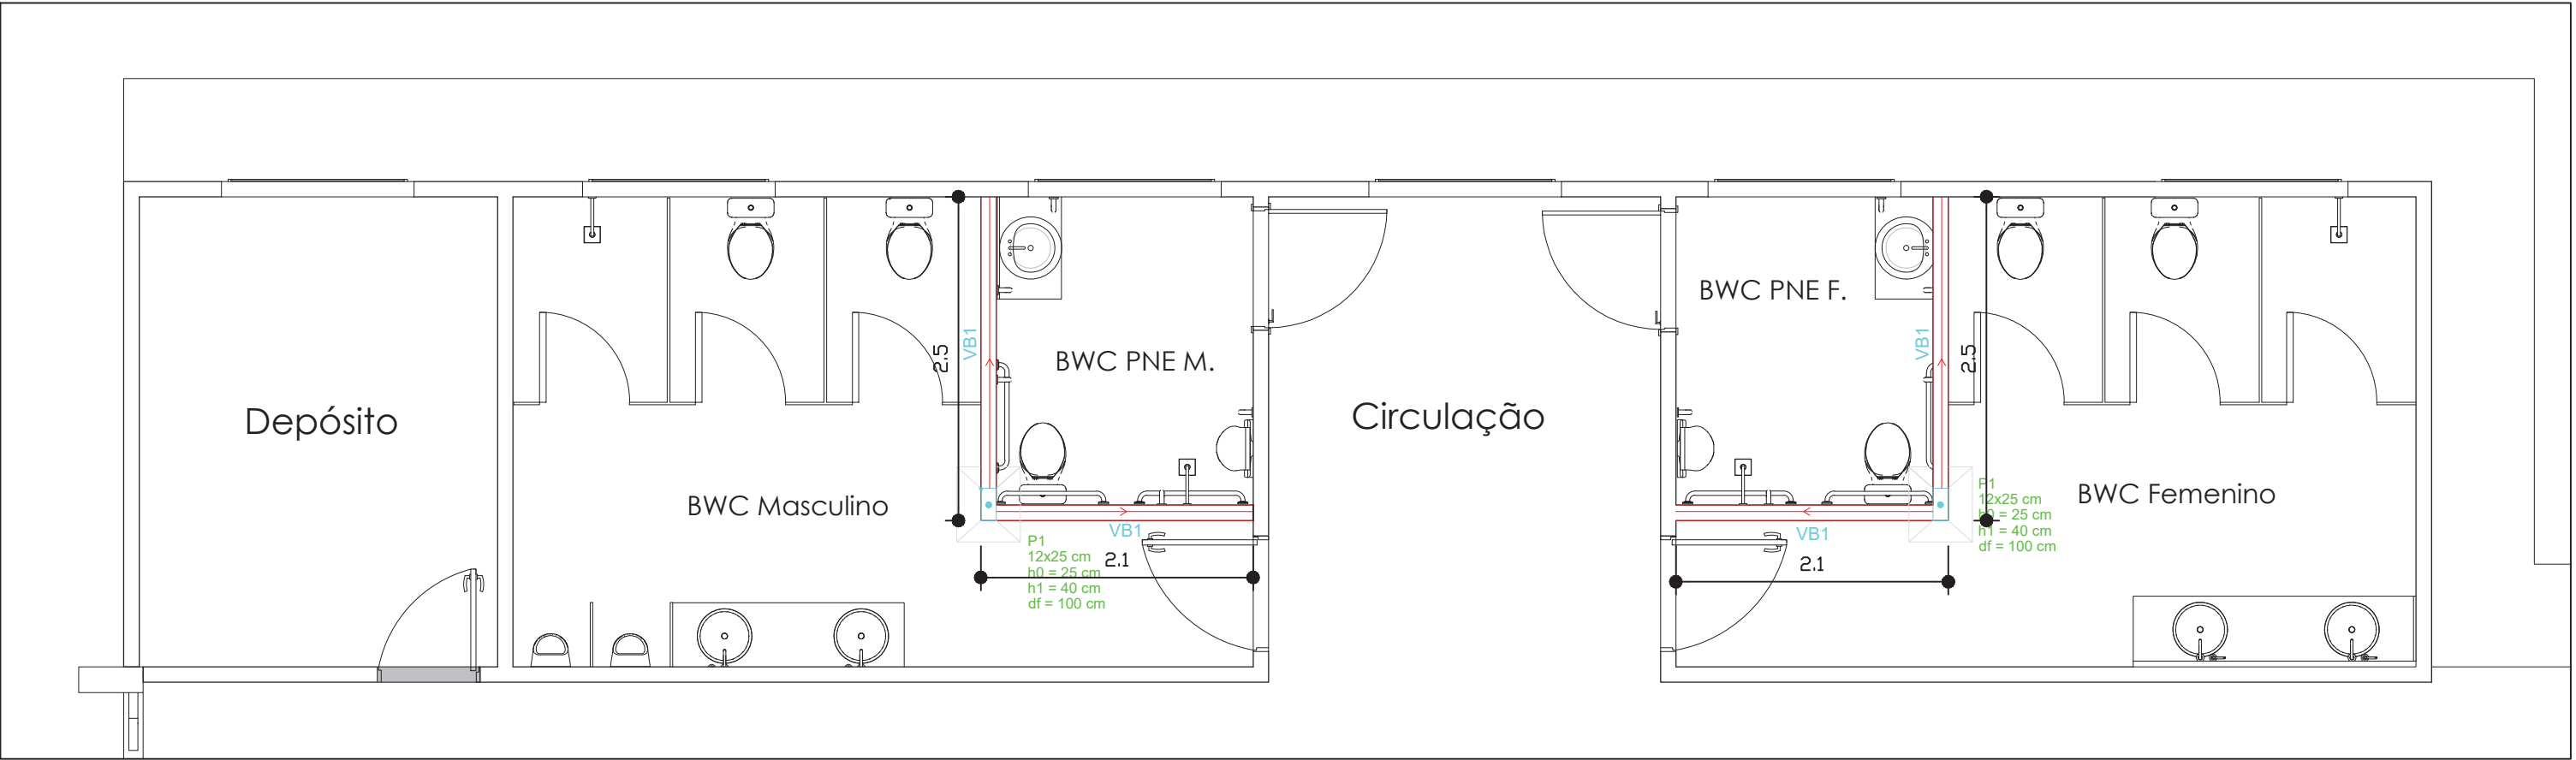



PLANTA BAIXA - LOCAÇÃO DE SAPATAS

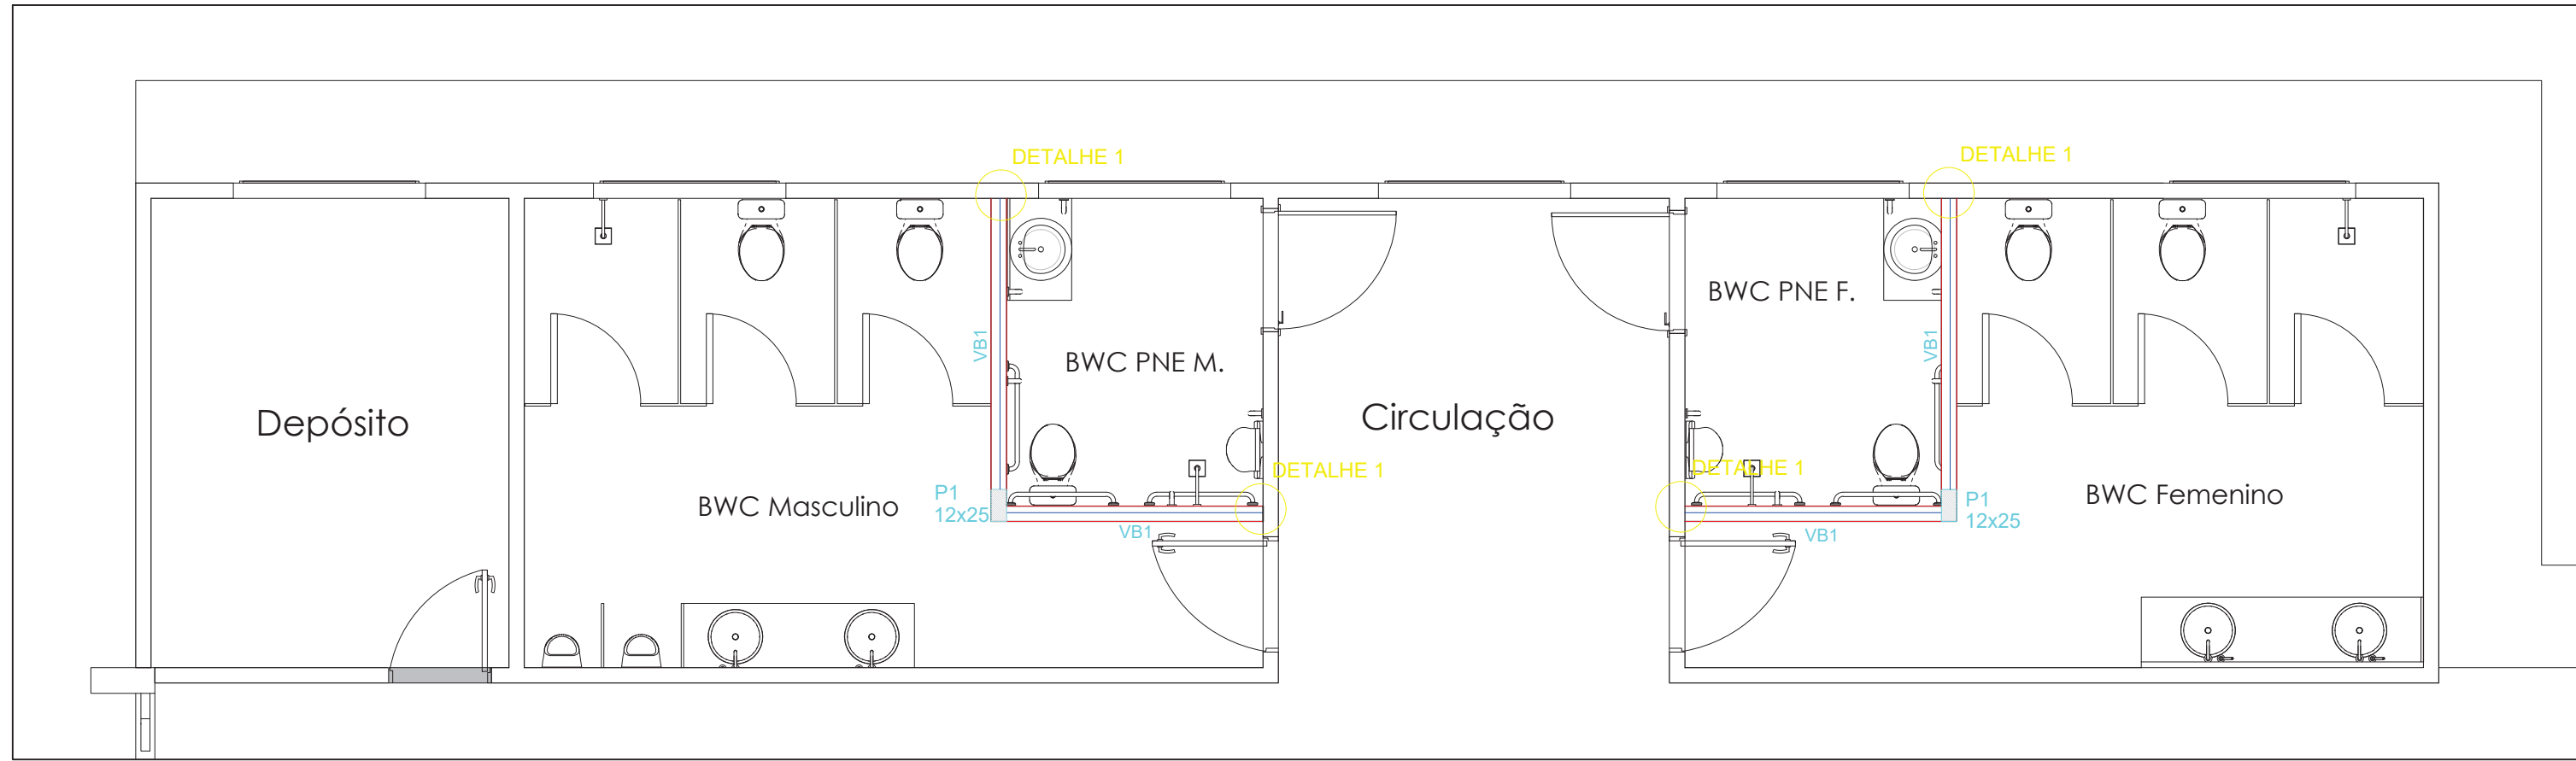





PLANTA DE FORMA - VIGAS BALDRAME

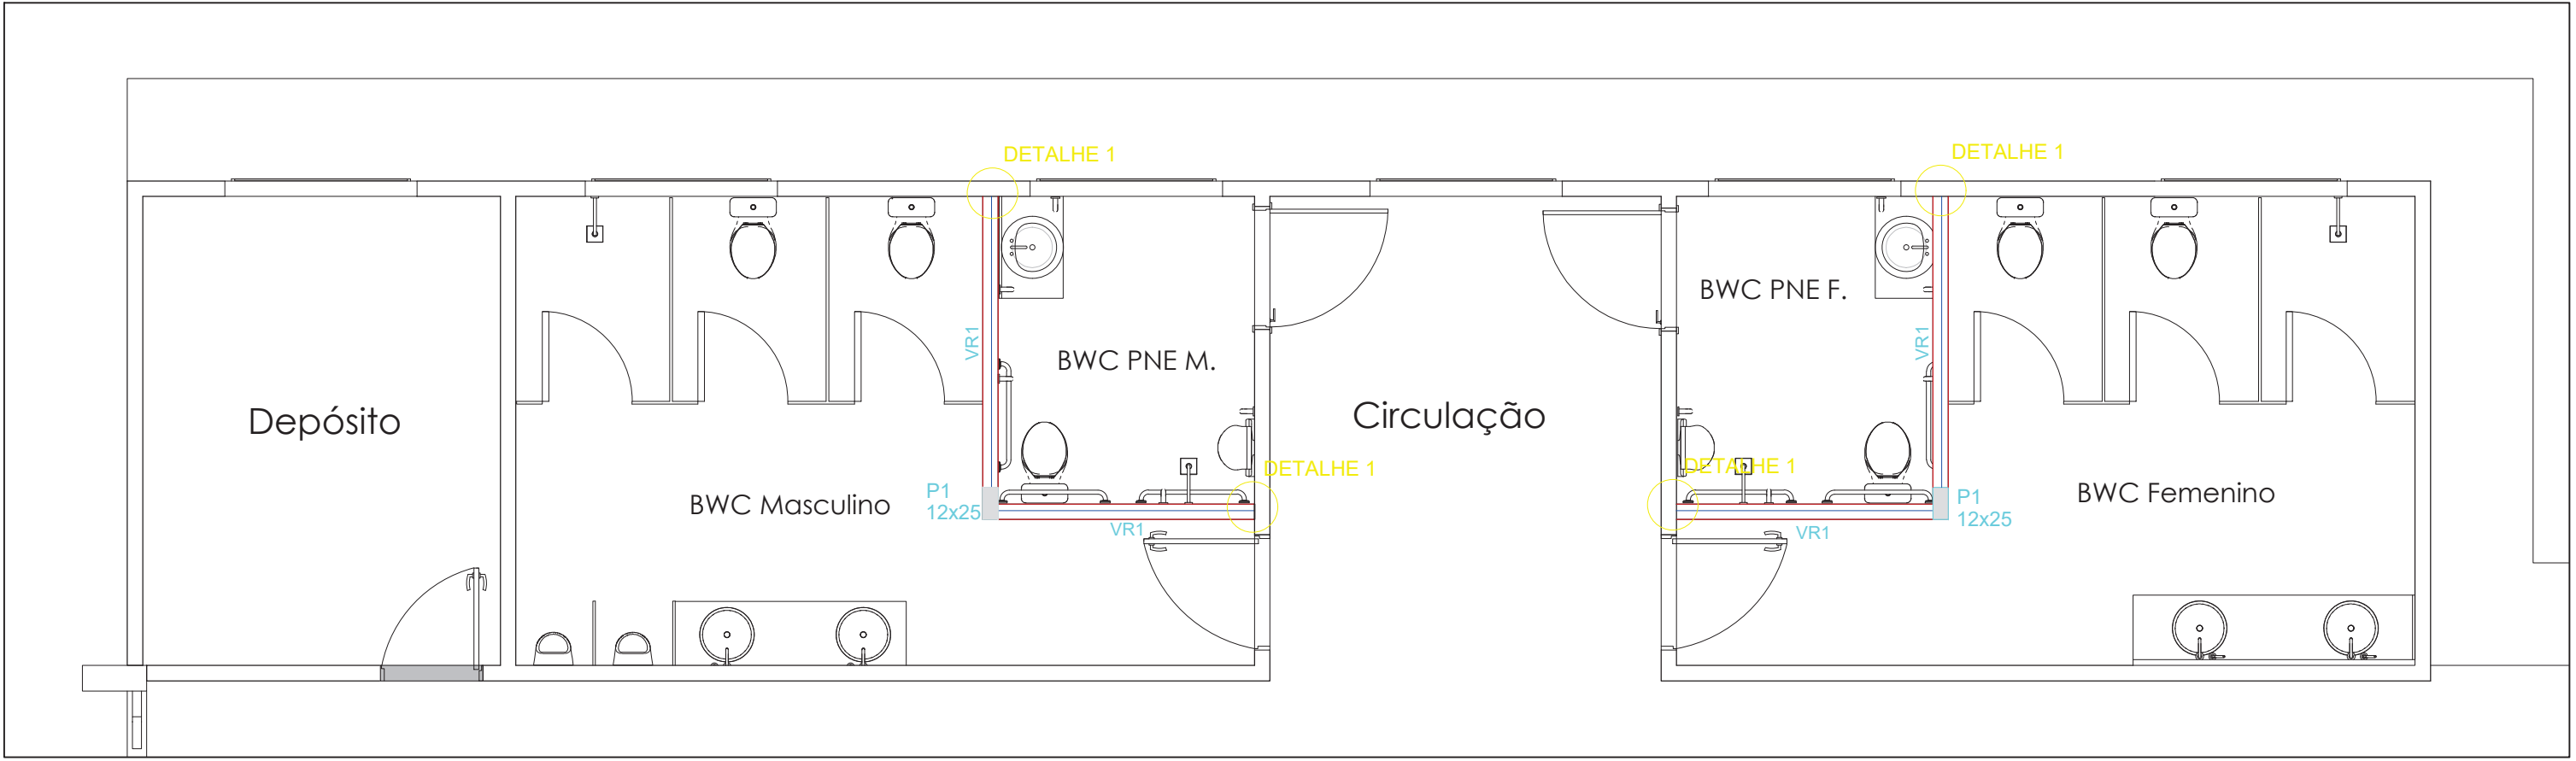

PLANTA DE FORMA - VIGAS DE RESPALDO

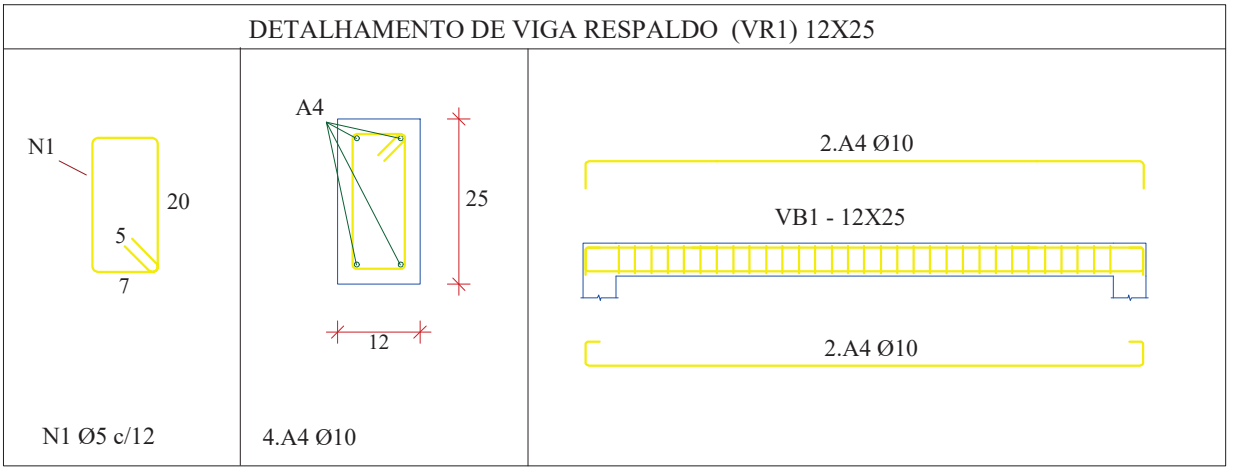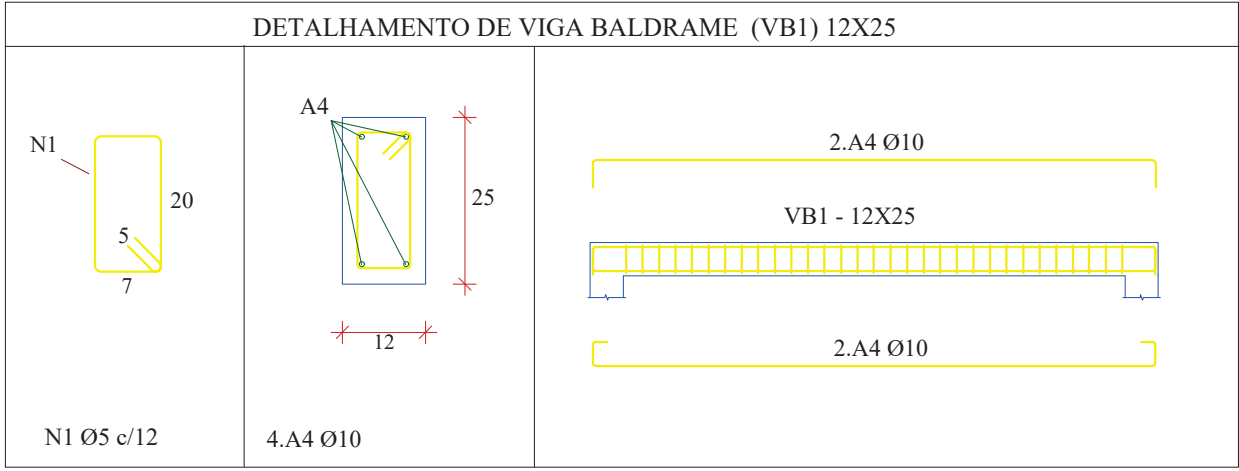

Legenda dos Pilares	
	Pilar que morre
	Pilar que passa
	Pilar que nasce
	Pilar com mudança de seção

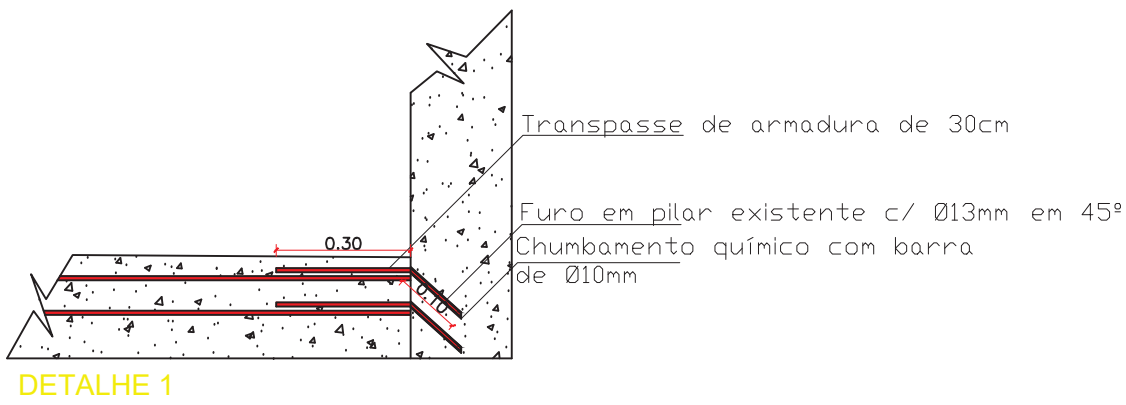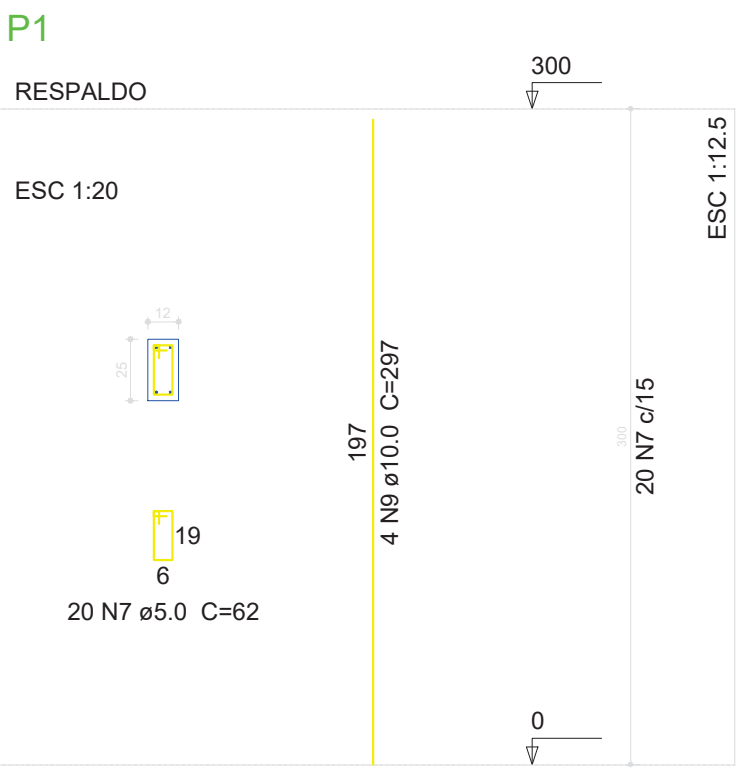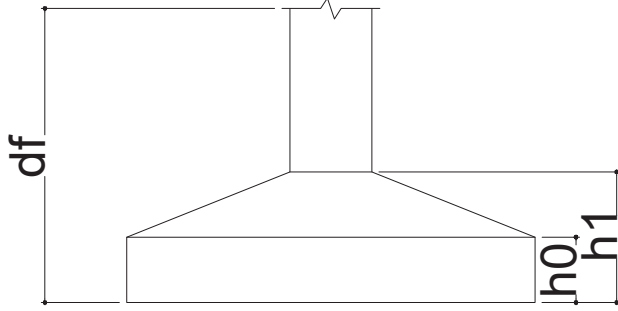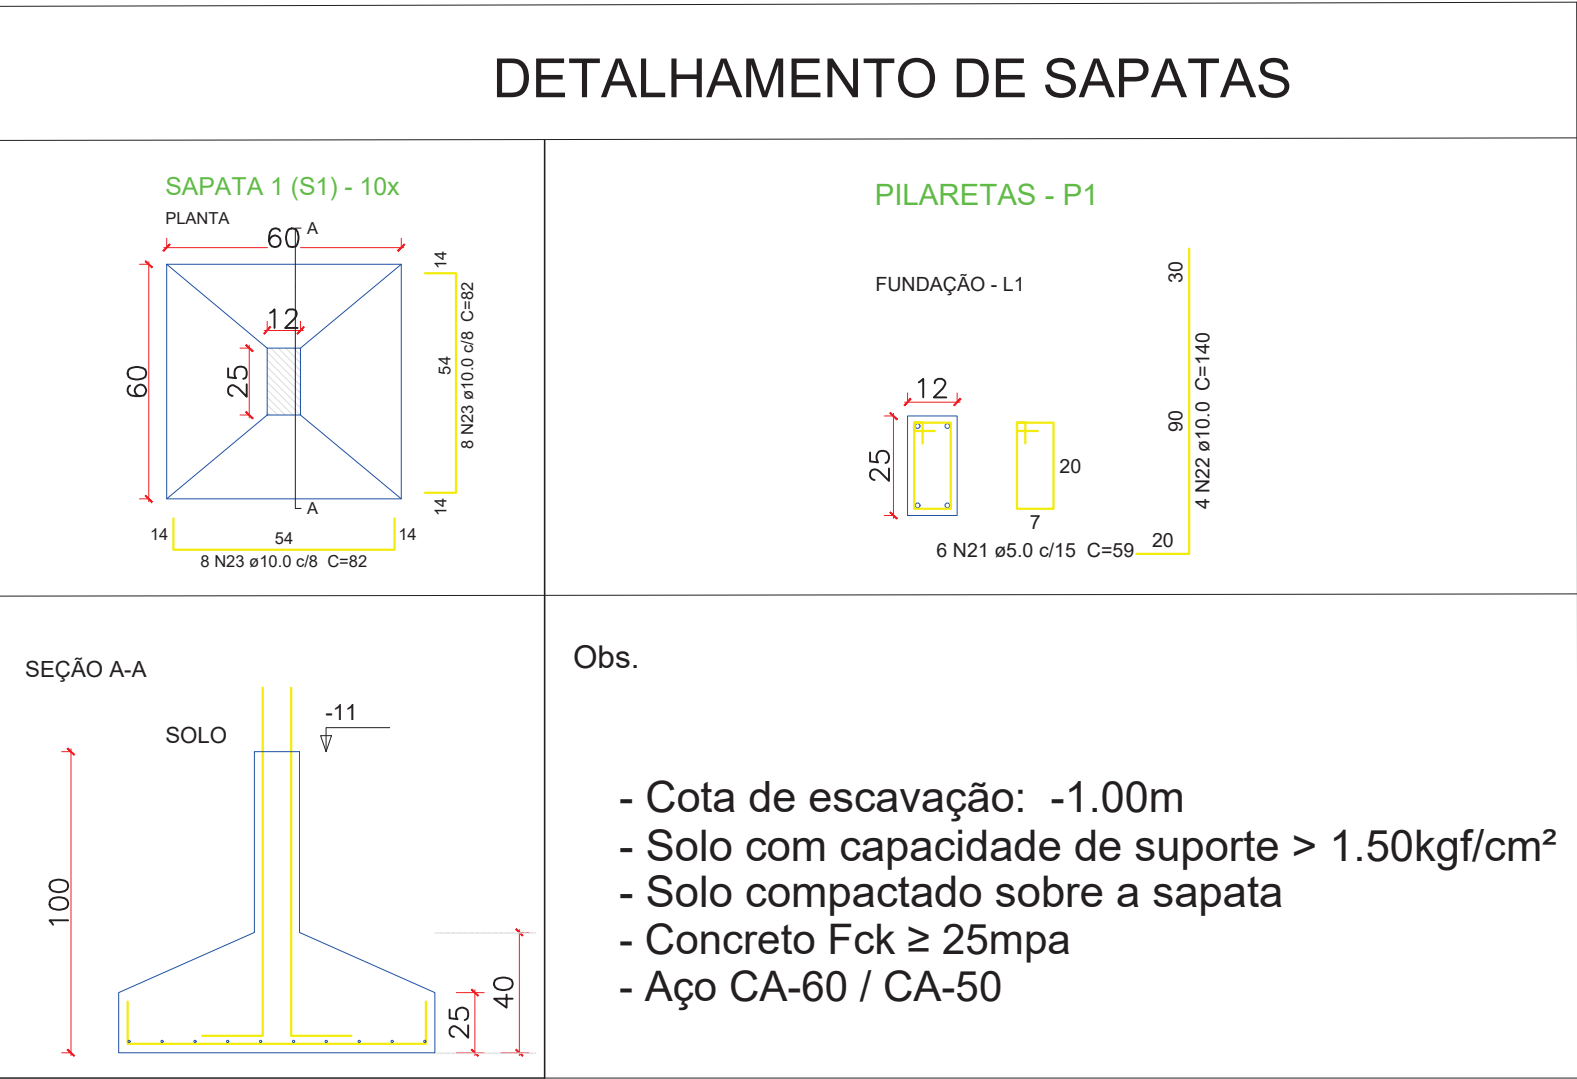

PROJETO ESTRUTURAL - BANHEIROS



Reforma e Ampliação Escola Mun. Francisca Duran Costa
OBRA:
Prefeitura Municipal de Rolim de Moura
PROPRIETÁRIO:
RO 010, KM 13,5 - Lado Leste - Zona Rural.
Rolim De Moura - RO
LOCAL:

PROJETO DE ARQUITETURA
PREF. MUN. DE ROLIM DE MOURA
ALDAIR JÚLIO PEREIRA

Documento assinado digitalmente
CAROLINE MARQUES DA SILVA
Data: 19/12/2024 09:25:28 -0300
Verifique em <https://validar.jf.gov.br>

PROJETO DE ARQUITETURA
CAROLINE MARQUES DA SILVA
Arquiteta e Urbanista
CAU AA240321-8

ÁREAS
Reforma 925 m²
Ampliação 154,44 m²

PREF.:

PRANCHA 01/01