


1 Pátio Feira Livre
1:250






2 Corte 1
1:250

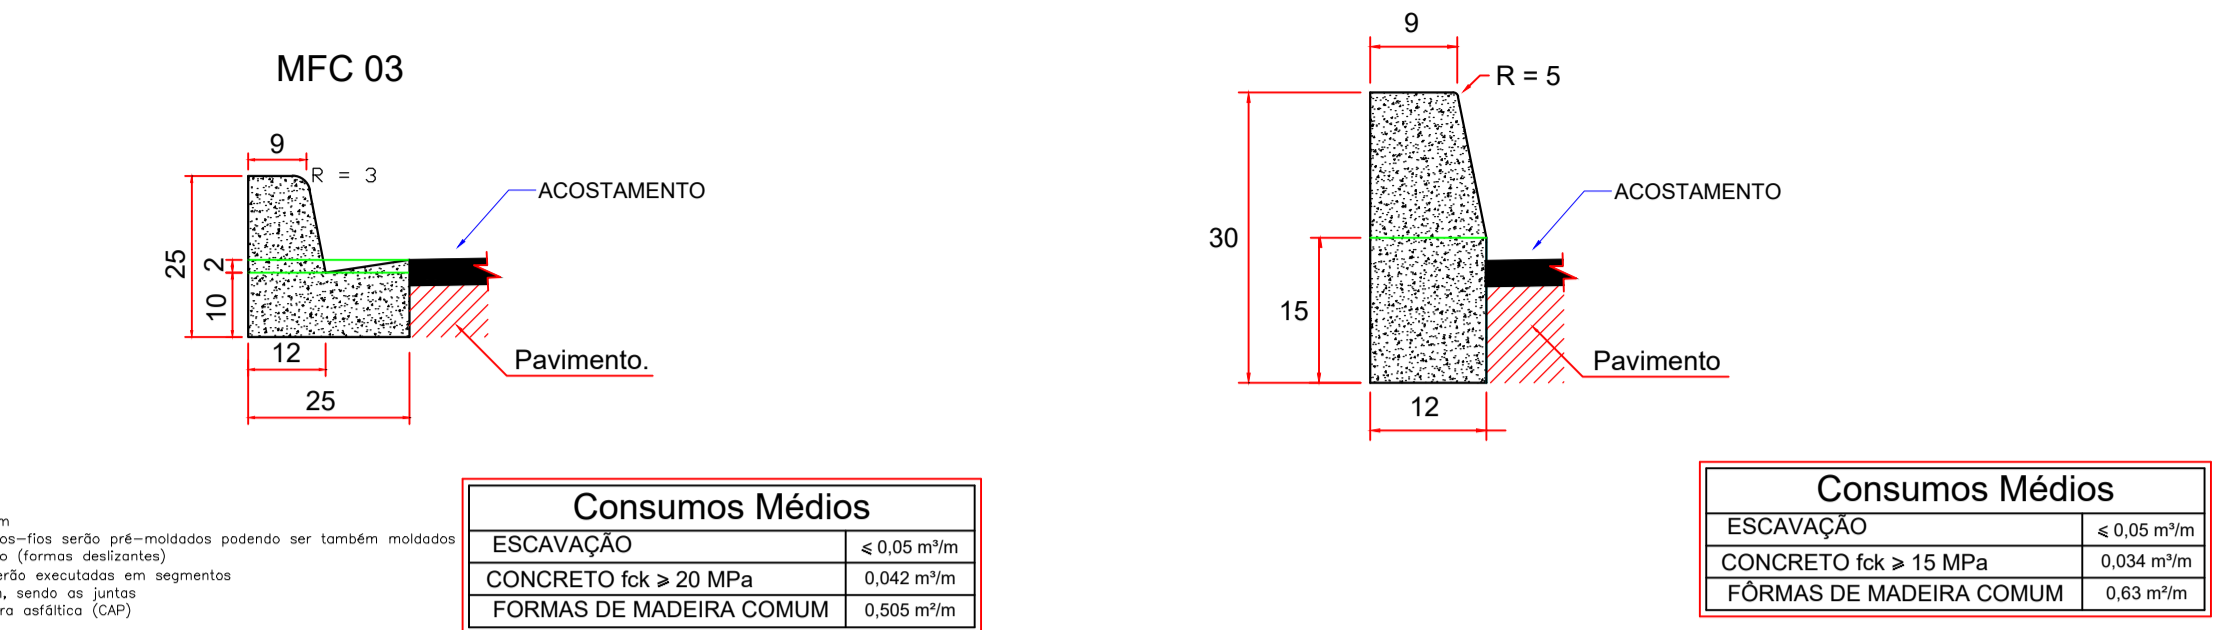

3 Corte 2
1:150

Setor - xxx
Quadra - xxxx
Lote - xxxx

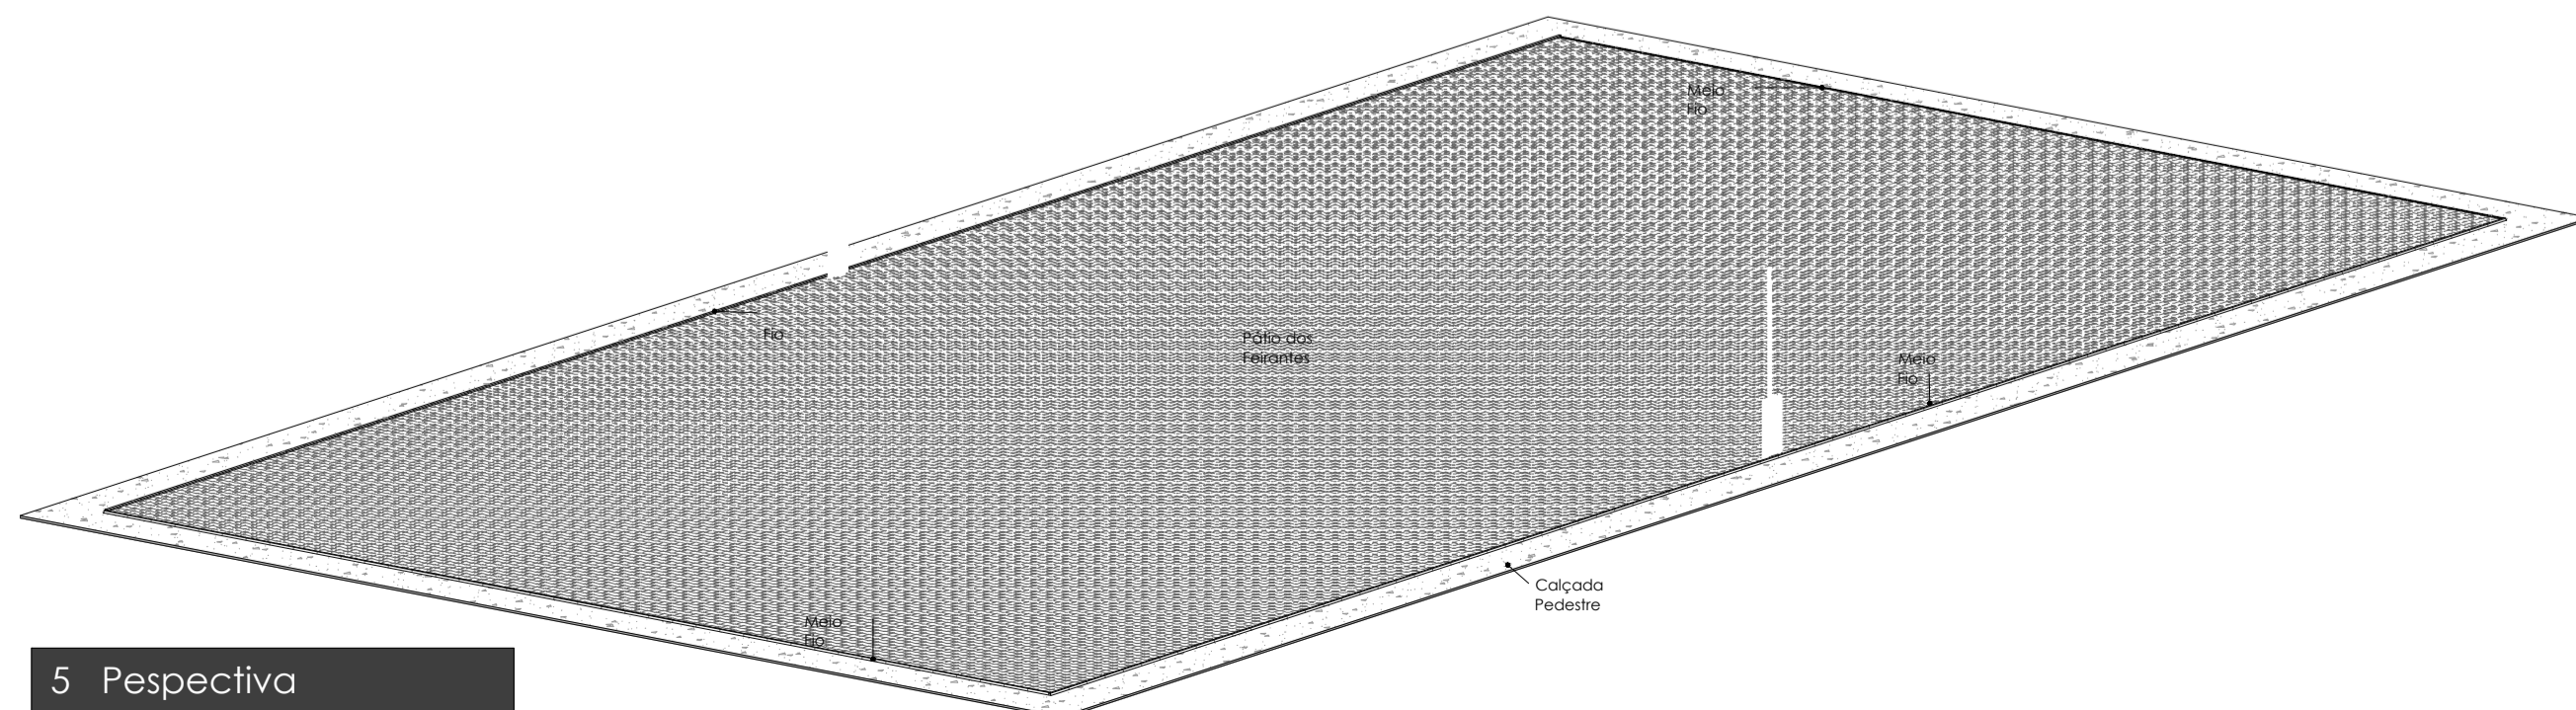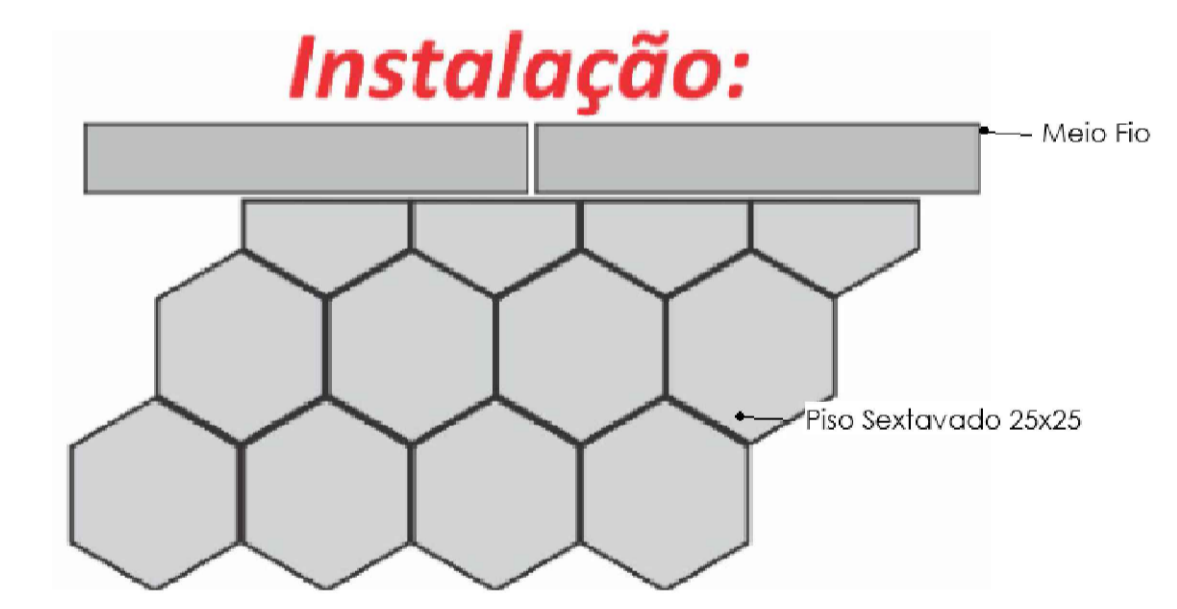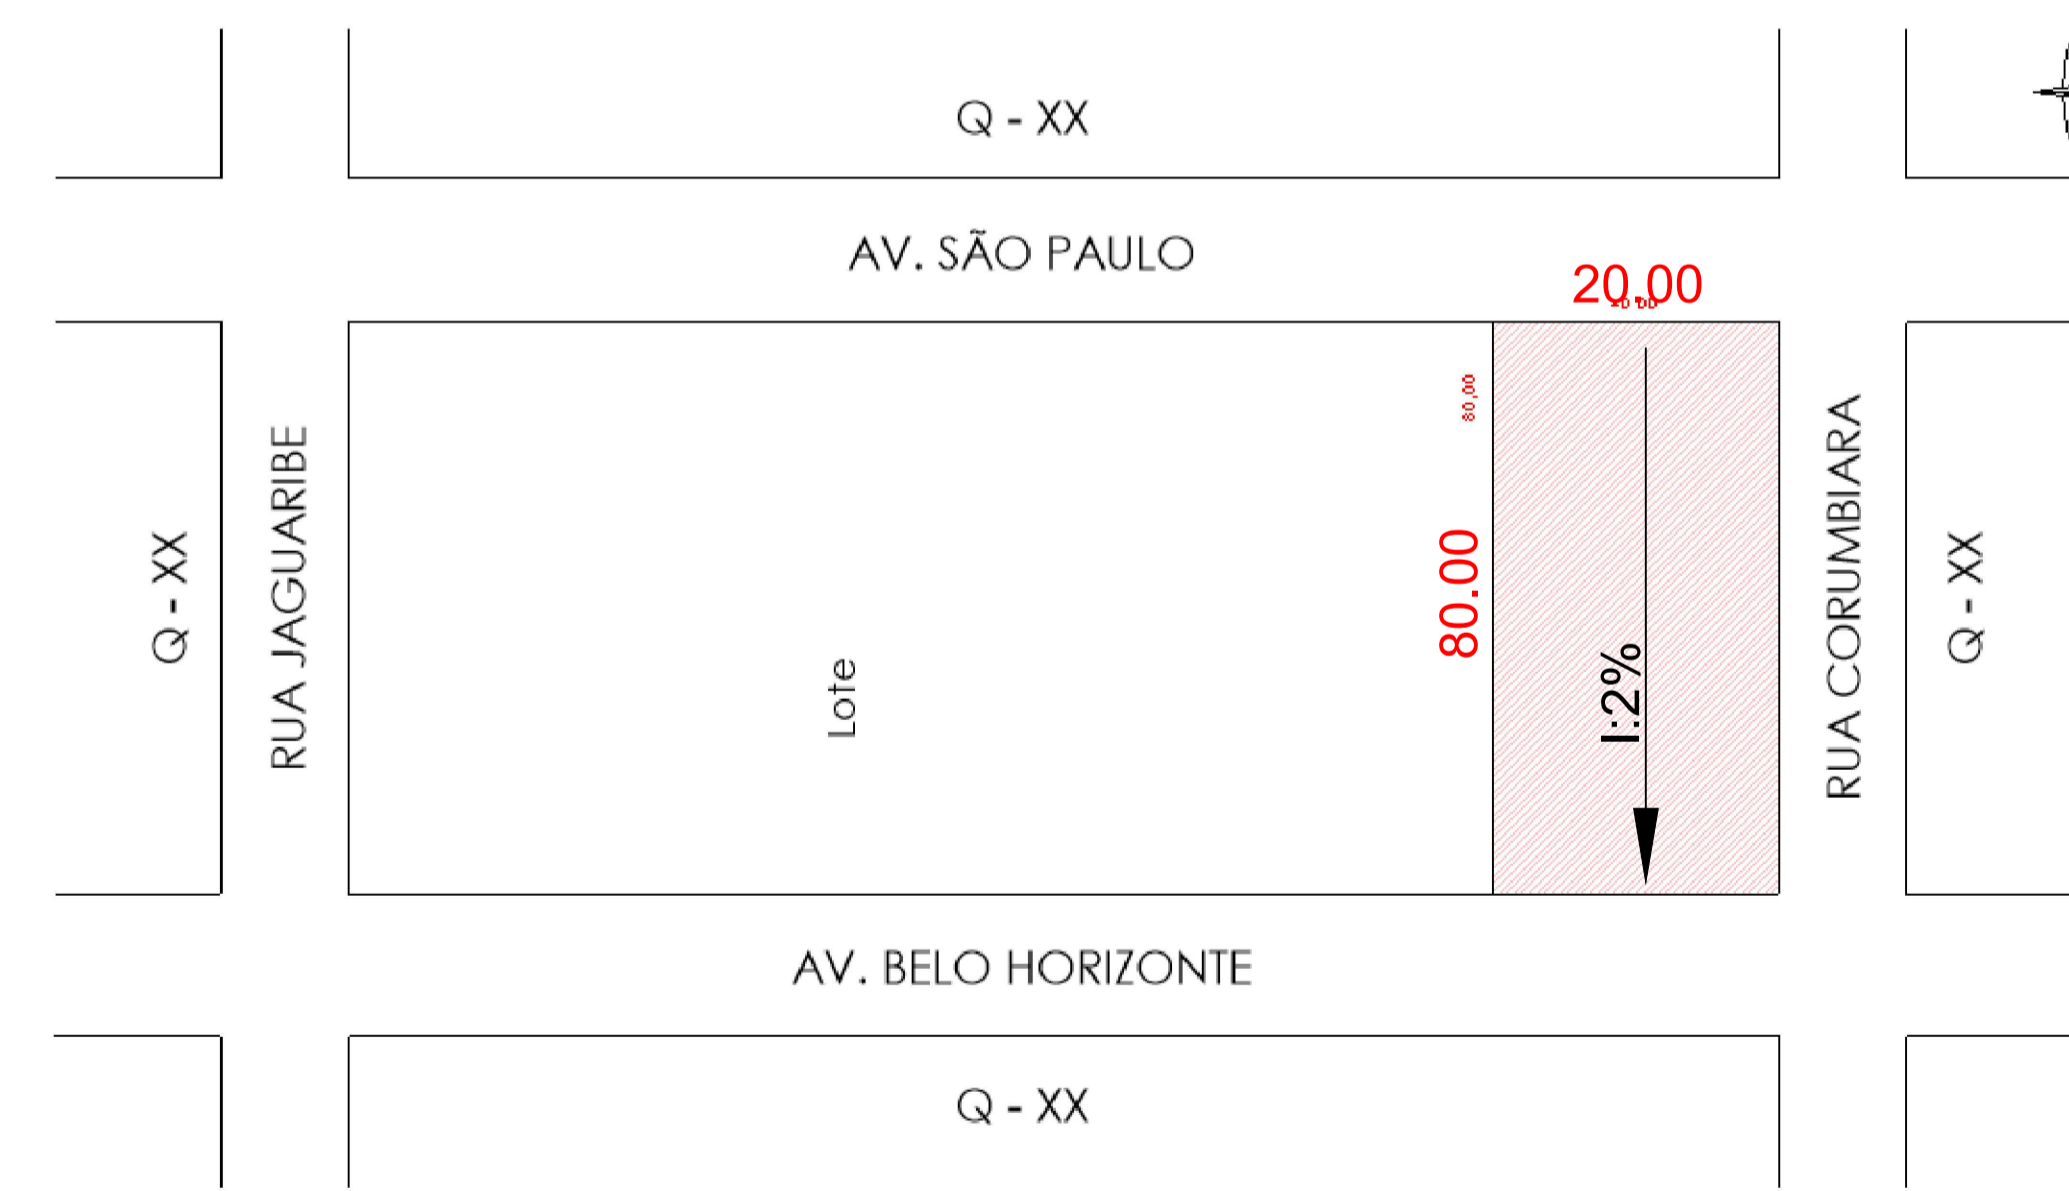

5 Perspectiva

TÍTULO DO PROJETO: PROJETO DE ARQUITETURA CORTE AA, CORTE BB, FACHADA FRONTAL, FRONTAL MURO E PLANTA DE SITUAÇÃO		FOLHA: 1/1
PROJETO DE EXECUÇÃO		
ART: 2320258500372917		
PROPRIETÁRIO: PREFEITURA MUNICIPAL DE ROLIM DE MOURA/RO		
ENDEREÇO: RUA CORUMBIARA - BAIRRO BEIRA RIO ENTRE AV. SÃO PAULO E AV. BELO HORIZONTE		
 ALDAIR JÚLIO PEREIRA PREFEITO MUNICIPAL		Assinado de forma digital por JOEDER BRUNIERE DE SOUZA:768184972568 Data: 2025.10.30 12:28:37 -0400
PROFESSOR RESPONSÁVEL TÉCNICO: ALDAIR JÚLIO PEREIRA		Responsável Técnico: Joeder B. de Souza ENGENHEIRO CIVIL CREA: 17968 D/RO
ÁREAS em m²		AMPLIAÇÃO 1.600,00 m²
PREF:		