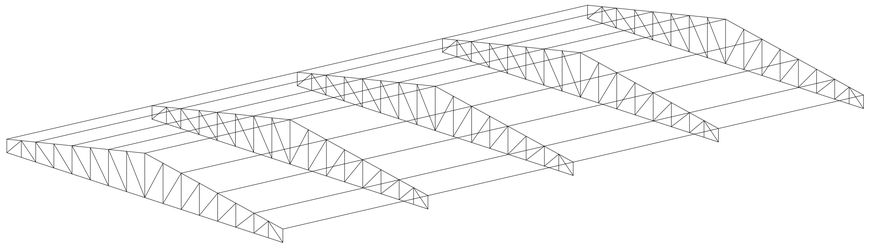

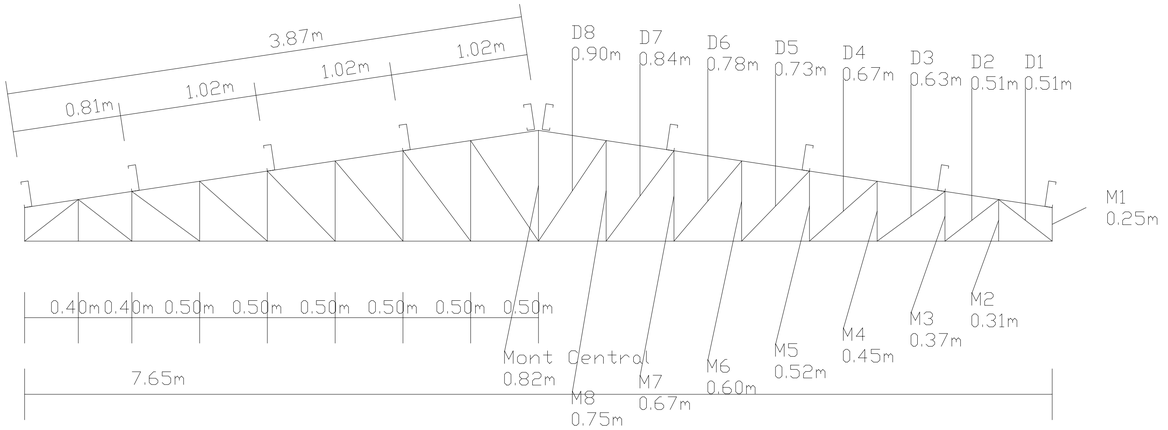

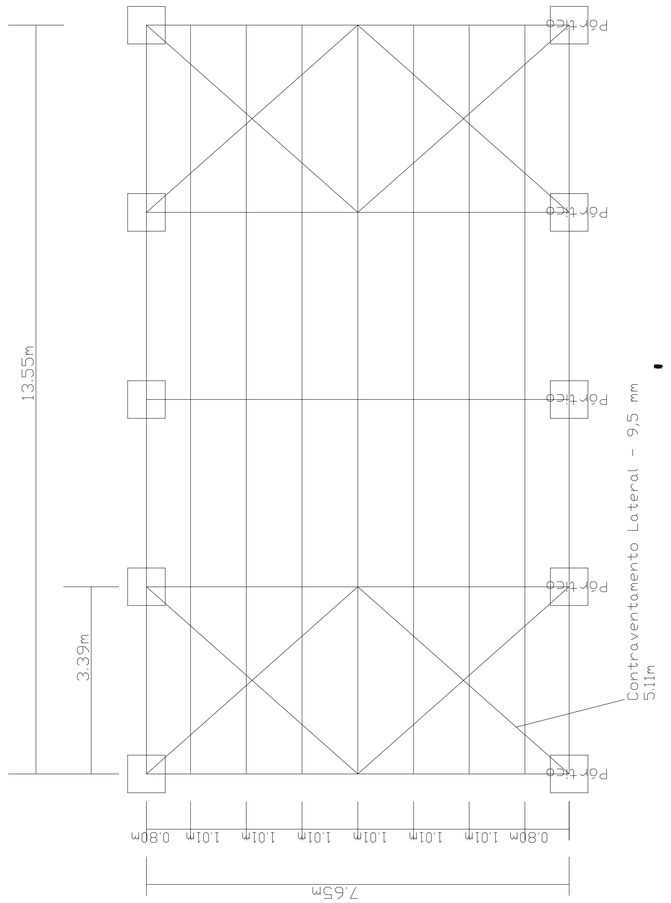

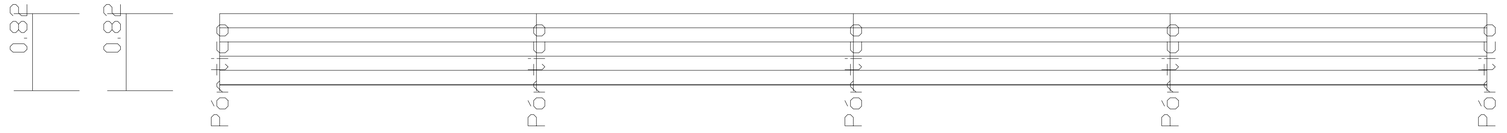

Detalhe de Fixador de Terças

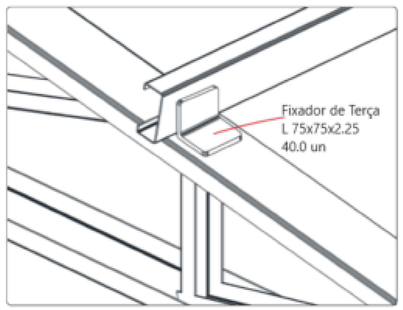

Detalhe de Pilares

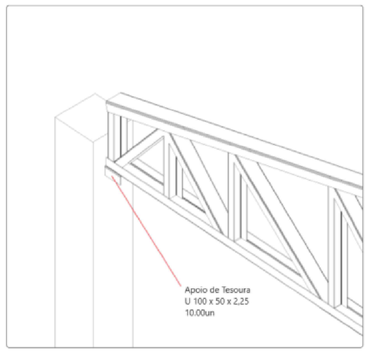

Título:	AMPLIAÇÃO E REFORMA DA COZINHA E REFEITÓRIO EMEI ALTENIR TAVARES DE OLIVEIRA
Folha:	01|01
Conteúdo:	PROJETOS COBERTURA CÁLCULO DA ESTRUTURA
Local da Obra:	AV. POETA AUGUSTO DOS ANJOS Nº 4060, BAIRRO BEIRA RIO, ROLIM DE MOURA-RO
Proprietário (a):	O MUNICÍPIO DE ROLIM DE MOURA
CPF	04.394.805/0001-18
Data:	NOV/25
Escala:	Indicada
ART Nº:	8500437304

Quadro de Áreas:

	TOTAL
ÁREA DE CONSTRUÇÃO	86,87 M²
ÁREA DE REFORMA	102,67 M²
ÁREA TOTAL	189,54 M²
ÁREA DO TERRENO	5.976,00 M²

Localização:

Responsável Técnico:

Documento assinado digitalmente
gov.br
VLADIMIR LUIS CARDOSO DE ALMEIDA
Data: 28/11/2025 12:35:06-0300
Verifique em https://validar.iti.gov.br

VLADIMIR L. C. DE ALMEIDA
Engenheiro Civil
CREA 17919 D-RO

Proprietário:

ALDAIR JULIO PEREIRA
PREFEITO MUNICIPAL

O MUNICÍPIO DE ROLIM DE MOURA
Aldair Julio Pereira
Prefeito