


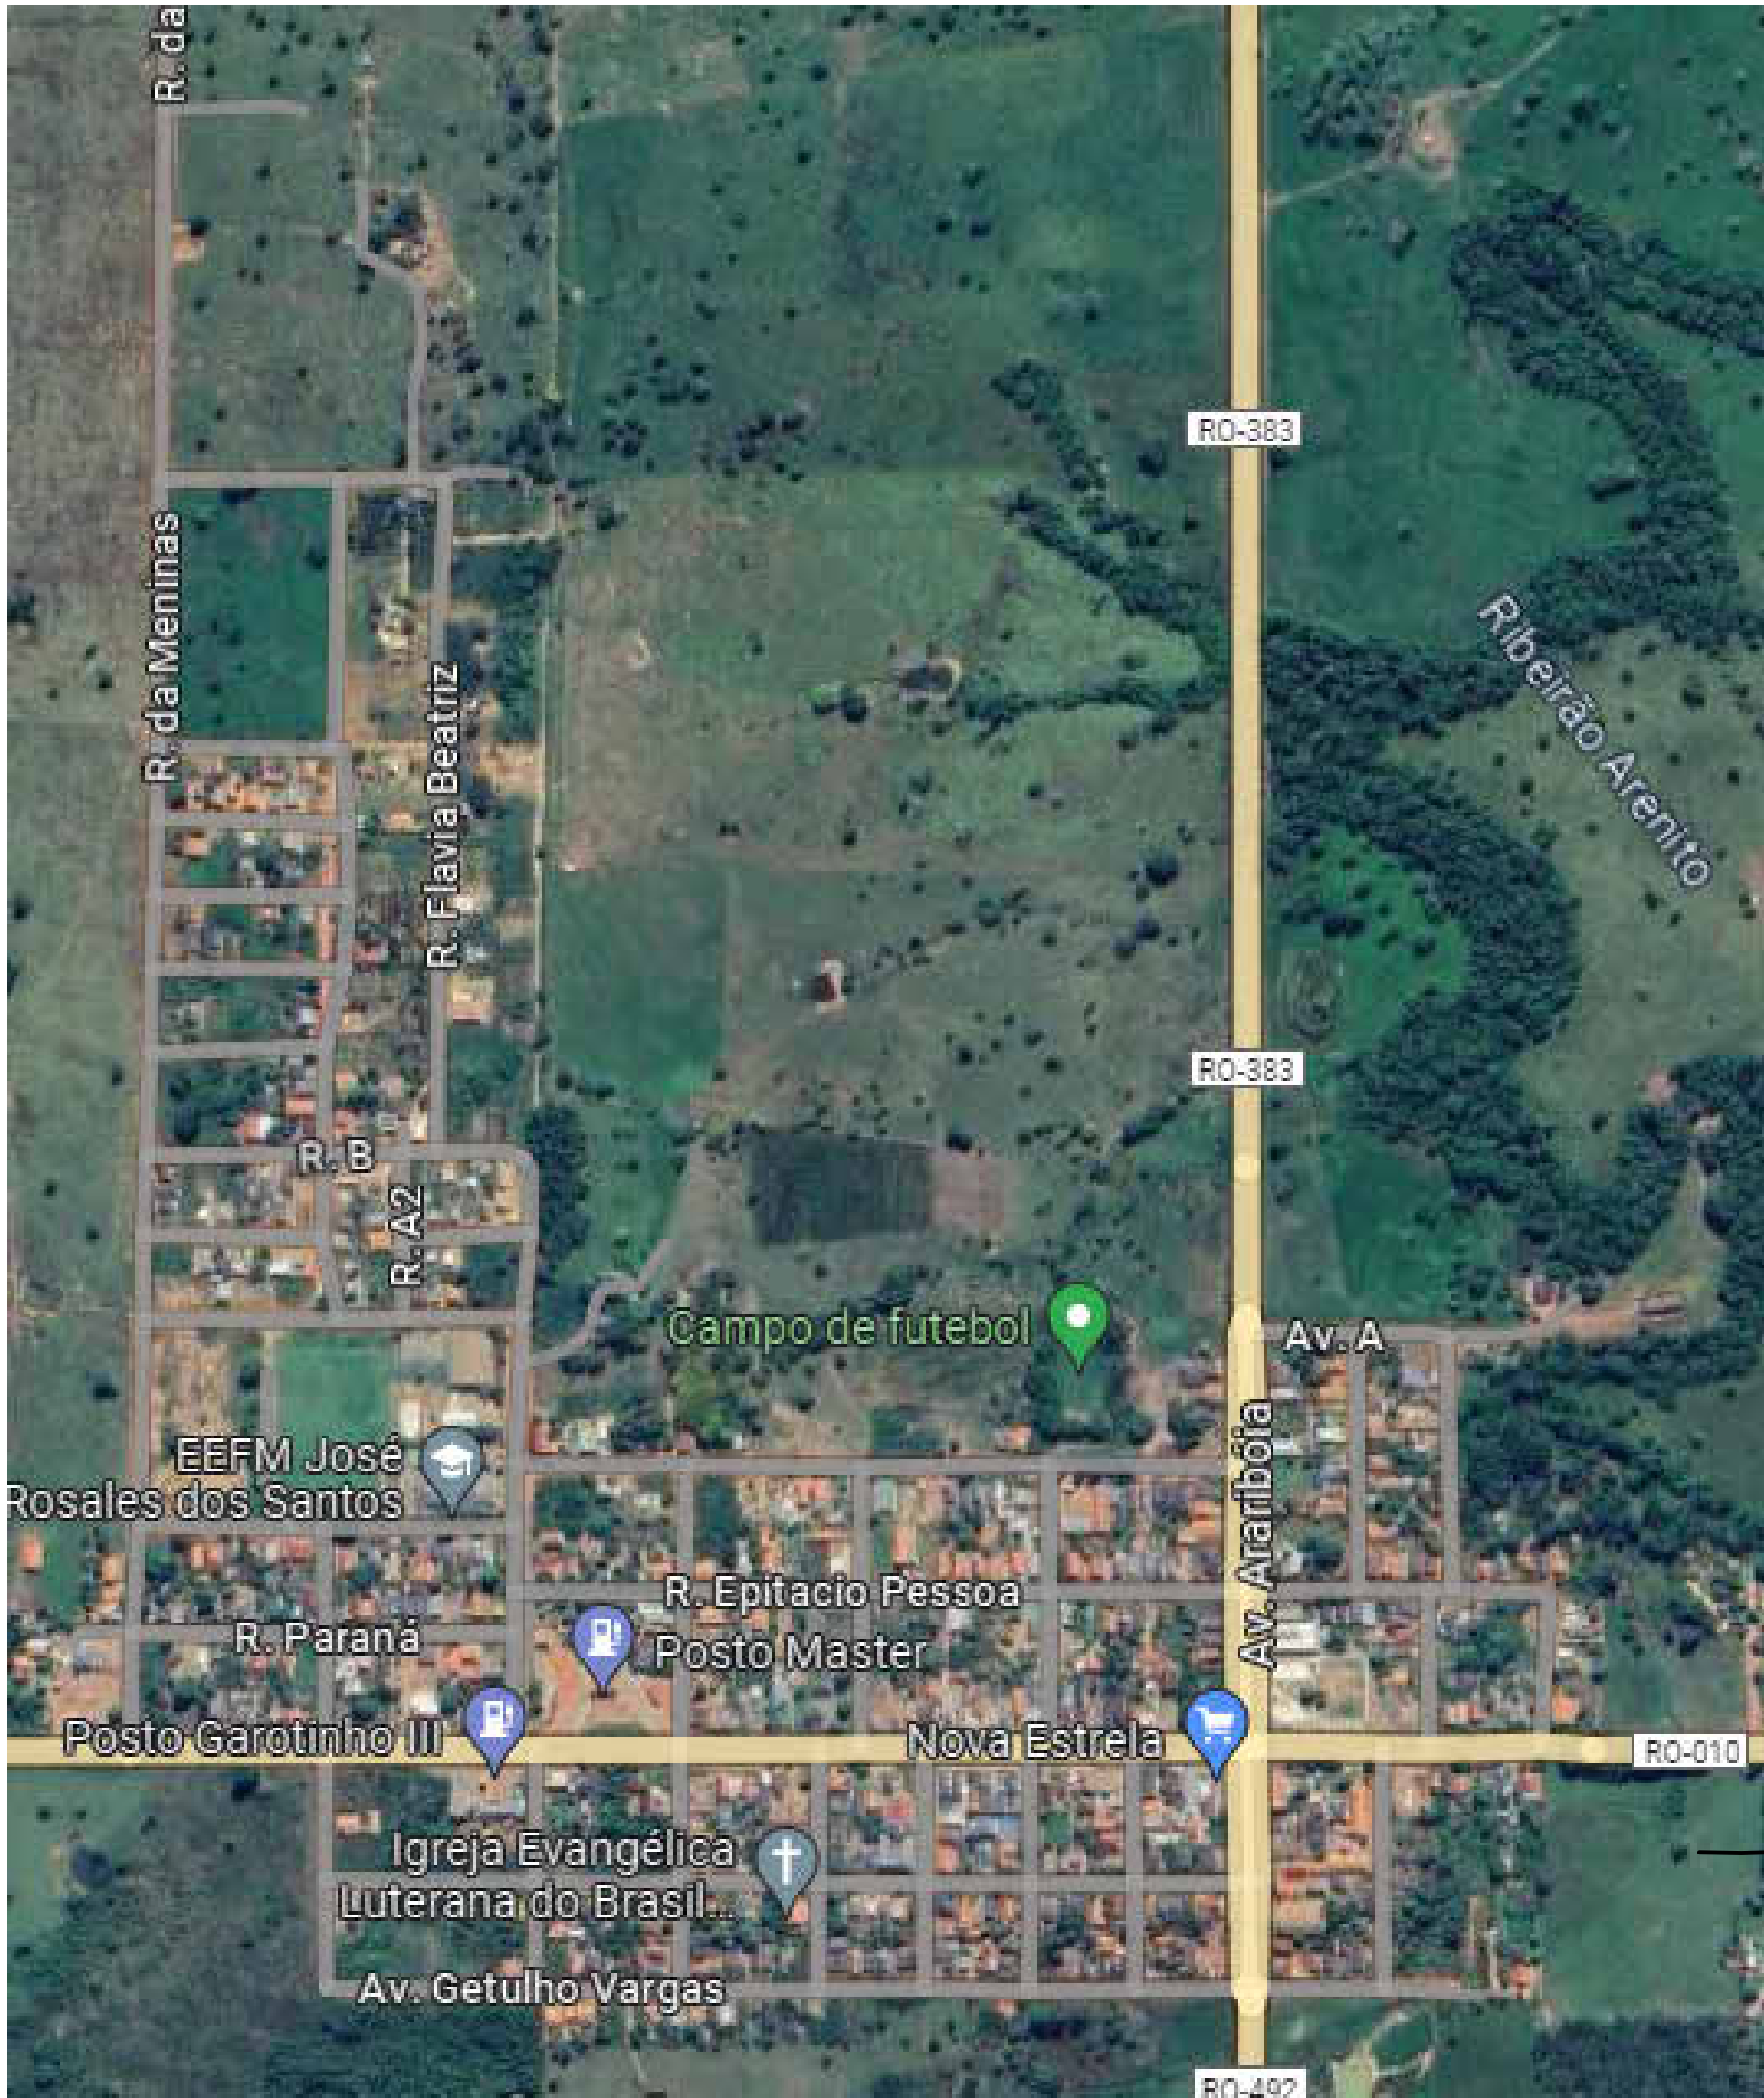

Projeto: ARQUITETÔNICO		
Obra: BARRACÃO-COZINHA E BANHEIRO NOVA ESTRELA		
Endereço da Obra: Av. São Bento - Distrito de Nova Estrela - Rolim de Moura/RO		
Sector: 002	Quilômetro: 001	Lote: 177
Proprietário: PREFEITURA MUNICIPAL DE ROLIM DE MOURA		
CNPJ: 04.394.805/0001-18		
Planta de Localização:		Proprietário:
		Prefeitura Municipal de Rolim de Moura ALDIR ALJO PEREIRA
Sem escala		Técnico Responsável:
		VLADIMIR L. C. DE ALMEIDA Eng. Civil - CREA 17919 D-RO
Quadro de áreas:		
Área do Terreno: 14.161,50 m²		
Área de Construção: 450,00 m²		
Data: AGOSTO/2024	Escala: Indicada	Planta nº: 01/02