PLANTA DE SITUAÇÃO
SEM ESCALA

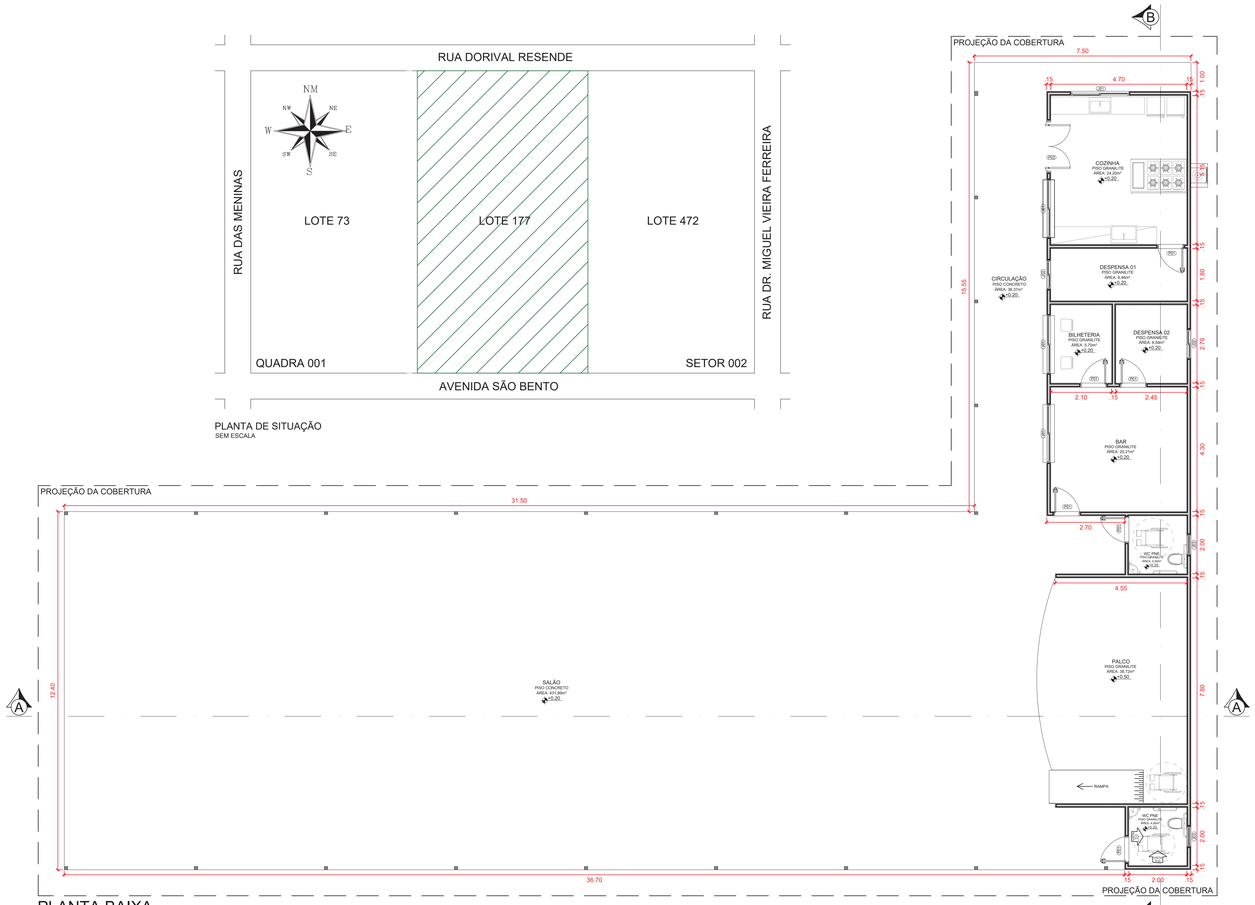

PLANTA BAIXA
ESCALA 1:75

QUADRO DE ESQUADRIA

JANELAS						
CÓD.	QDE.	LARG.	ALT.	PEIT.	MATERIAL	TIPO
J01	04	2.00 m	1.10 m	1.00 m	Alumínio + Vidro Temperado	Correr
J02	02	1.00 m	1.10 m	1.00 m	Alumínio + Vidro Temperado	Correr
J03	02	0.70 m	0.50 m	1.60 m	Alumínio + Vidro Temperado	Maxim-ar
PORTAS						
CÓD.	QDE.	LARG.	ALT.	PEIT.	MATERIAL	TIPO
P01	06	0.90 m	2.10 m	-	Alumínio	Giro
P02	01	1.80 m	2.10 m	-	Alumínio	Giro duas folhas

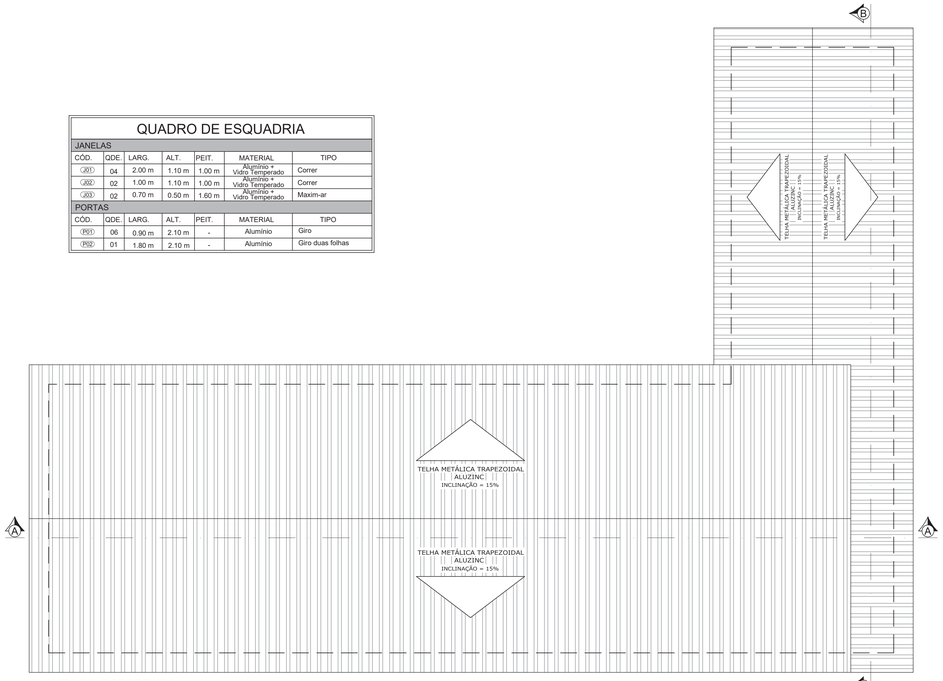

PLANTA DE COBERTURA
ESCALA 1:100

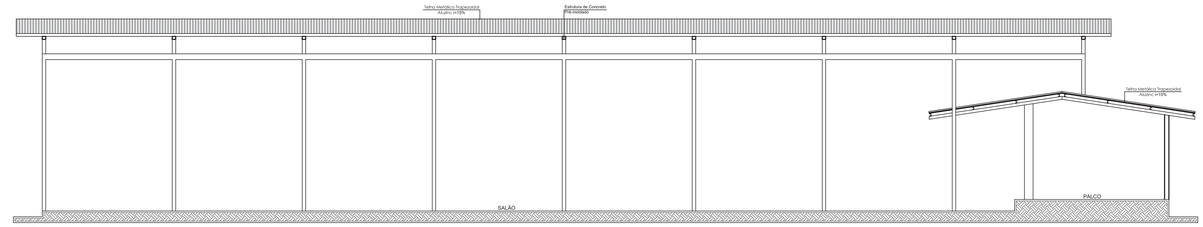

CORTE A.A
ESCALA 1:75

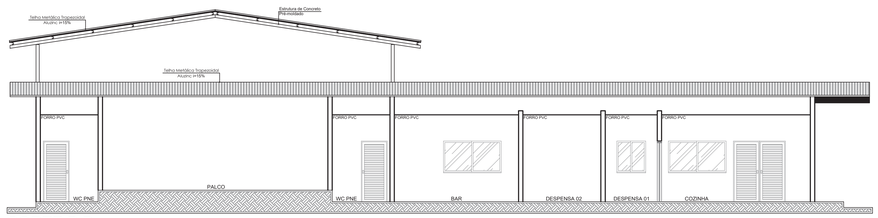

CORTE B.B
ESCALA 1:75

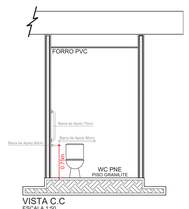

VISTA C.C
ESCALA 1:50

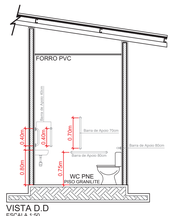

VISTA D.D
ESCALA 1:50

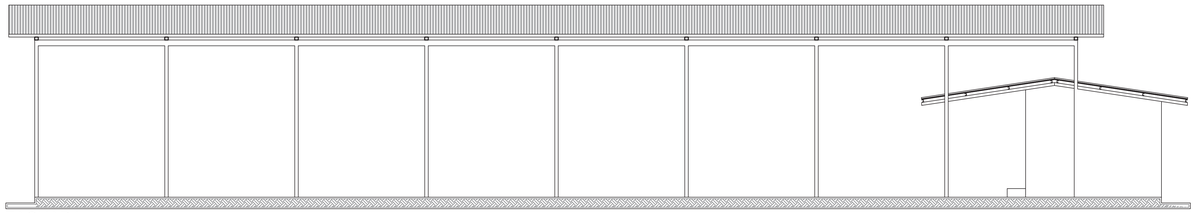

FACHADA
ESCALA 1:75

RUA DORIVAL RESENDE

PLANTA DE LOCAÇÃO
SEM ESCALA

RUA SÃO BENTO

PREFEITURA MUNICIPAL DE ROLIM DE MOURA / RO

PROJETO ARQUITETÔNICO

CONTEÚDO:
PLANTA BAIXA, PLANTA DE COBERTURA, PLANTA DE LOCAÇÃO, PLANTA DE SITUAÇÃO, QUADRO DE ESQUADRIAS, FACHADA E CORTES

FOLHA: 1/1

OBRA:
REFORMA ASSOCIAÇÃO ESPORTIVA DE NOVA ESTRELA - RO

PROPRIETÁRIO:
PREFEITURA MUNICIPAL DE ROLIM DE MOURA

CNPJ:
04.394.805.0001-18

ENDEREÇO:
AV. SÃO BENTO, N° 3616 - DISTRITO DE NOVA ESTRELA
ROLIM DE MOURA - RO

LOTE:	QUADRA:	SETOR:	ART:	DATA:
177	001	002	2320258500408936	NOVEMBRO/2025

QUADRO DE ÁREAS:

ÁREA DA CONSTRUÇÃO ..... 600,22 m²
ÁREA DO TERRENO ..... 14.161,50 m²

ASSINATURAS:

ALDIER JULIO PEREIRA
PREFEITO MUNICIPAL

PROPRIETÁRIO
PREFEITURA MUNICIPAL DE ROLIM DE MOURA
ALDIER JÚLIO PEREIRA

Documento assinado digitalmente
VLADIMIR LUIS CARDOSO DE ALMEIDA
Data: 03/12/2025 14:03:34-0300
Verifique em https://validar.iti.gov.br

RESPONSÁVEL TÉCNICO
VLADIMIR L. C. ALMEIDA
Engenheiro Civil
CREA 17919 D-RO

APROVAÇÃO:

FORMATO A0 84,10 x 118,90