



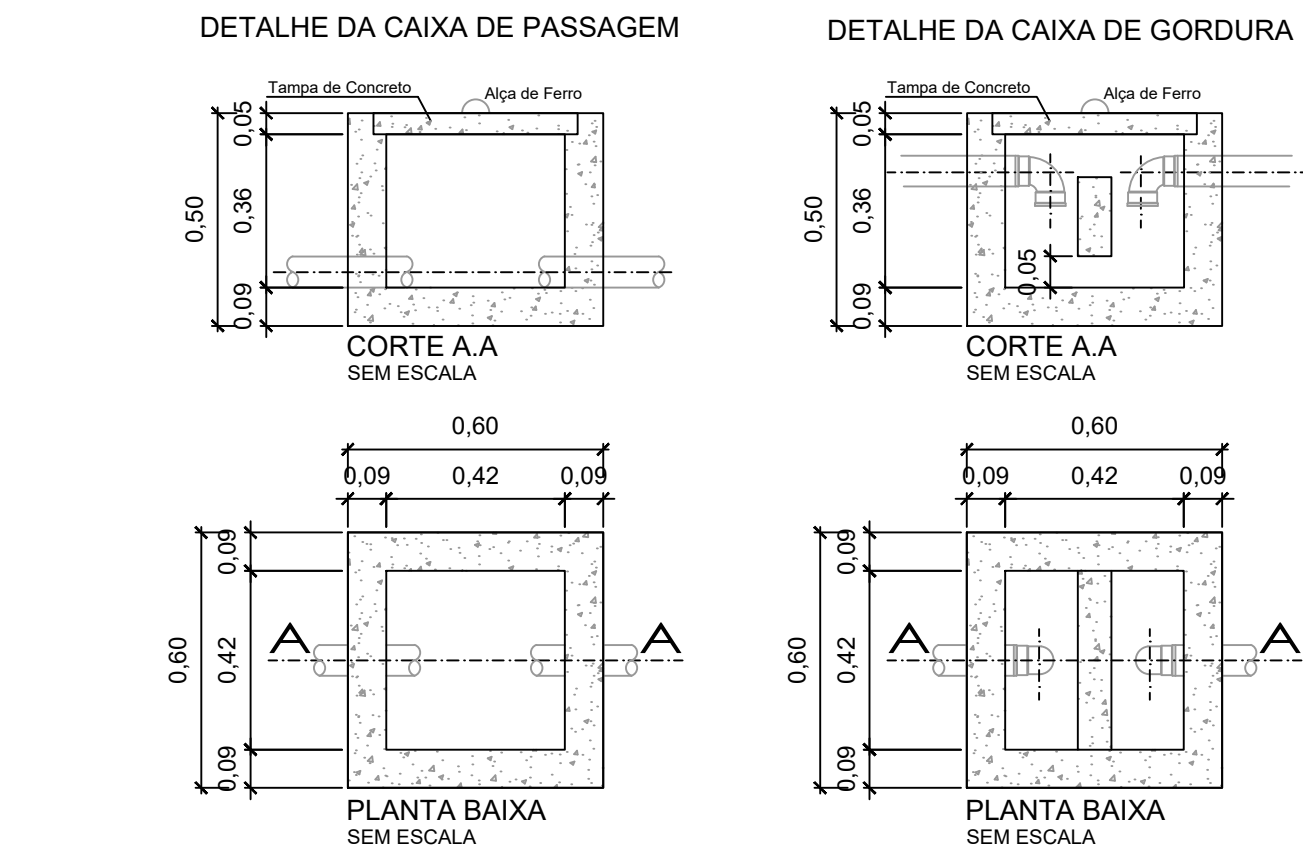

ITEM	ESPECIFICAÇÕES	QUANTIDADE
1	TUBO PVC BARROW SOLDAVEL 20MM	45,00 M
2	TUBO PVC BARROW SOLDAVEL 20MM	60,00 M
3	TUBO PVC BARROW SOLDAVEL 20MM	6,00 M
4	LOVA PVC BARROW SOLDAVEL 20MM	10 UN
5	LOVA PVC BARROW SOLDAVEL 20MM	05 UN
6	LOVA PVC BARROW SOLDAVEL 20MM COM FRENÇÃO PARA 20MM	01 UN
7	JOELHO 90° PVC BARROW SOLDAVEL 20MM	07 UN
8	JOELHO 90° PVC BARROW SOLDAVEL 20MM	15 UN
9	JOELHO 90° PVC BARROW SOLDAVEL 20MM	01 UN
10	TE PVC BARROW SOLDAVEL 20MM	05 UN
11	JOELHO 90° COM BOMBA LAVAR ÁGUA SOLDAVEL 20MM	06 UN
12	ADAPTADOR FLANGE SOLDAVEL 20MM	01 UN
13	ADAPTADOR FLANGE SOLDAVEL 20MM	02 UN
14	ADAPTADOR FLANGE SOLDAVEL 20MM	01 UN
15	PARAFUSO BOMBA PARA CAIXA D'ÁGUA 20MM	01 UN
16	CAIXA D'ÁGUA 20MM	01 UN
17	REGISTRO DE ESPERA SOLDAVEL 20MM	02 UN
18	REGISTRO DE ESPERA SOLDAVEL 20MM	01 UN
19	REGISTRO DE ESPERA SOLDAVEL 20MM	01 UN
20	REGISTRO DE PRESSÃO 20MM COM ALICATAMENTO	03 UN
21	ANELATE MANOBRAS PLÁSTICAS EM AÇO INOX 60CM	06 UN



ITEM	ESPECIFICAÇÕES	QUANTIDADE
1	TUBO DE ESGOTO PVC 100MM	13,00 M
2	TUBO DE ESGOTO PVC 75MM	12,00 M
3	TUBO DE ESGOTO PVC 100MM	50,00 M
4	CURVA 90° ESGOTO PVC 75MM	04 UN
5	CURVA 90° ESGOTO PVC 75MM	04 UN
6	CURVA 90° ESGOTO PVC 100MM	03 UN
7	CURVA 90° ESGOTO PVC 75MM	02 UN
8	CURVA 90° ESGOTO PVC 100MM	01 UN
9	LOVA ESGOTO PVC 100MM	06 UN
10	ZUNÇÃO Y ESGOTO PVC 100MM	02 UN
11	TERMINAL DE VENTILAÇÃO PVC 100MM	02 UN
12	RAIO D'ÁGUA 100MM UNIVERSAL	04 UN
13	RAIO D'ÁGUA 100MM UNIVERSAL	02 UN
14	CAIXA DE PASSAGEM R6CM X R6CM	03 UN
15	CAIXA DE GORDURA R6CM X R6CM	01 UN
16	FOSSE SÉPTICA 1,50M X 1,50M PROFUNDIDADE 2,00M	01 UN
17	SUMIDOURO DIÂMETRO 1,50M PROFUNDIDADE 2,00M	01 UN

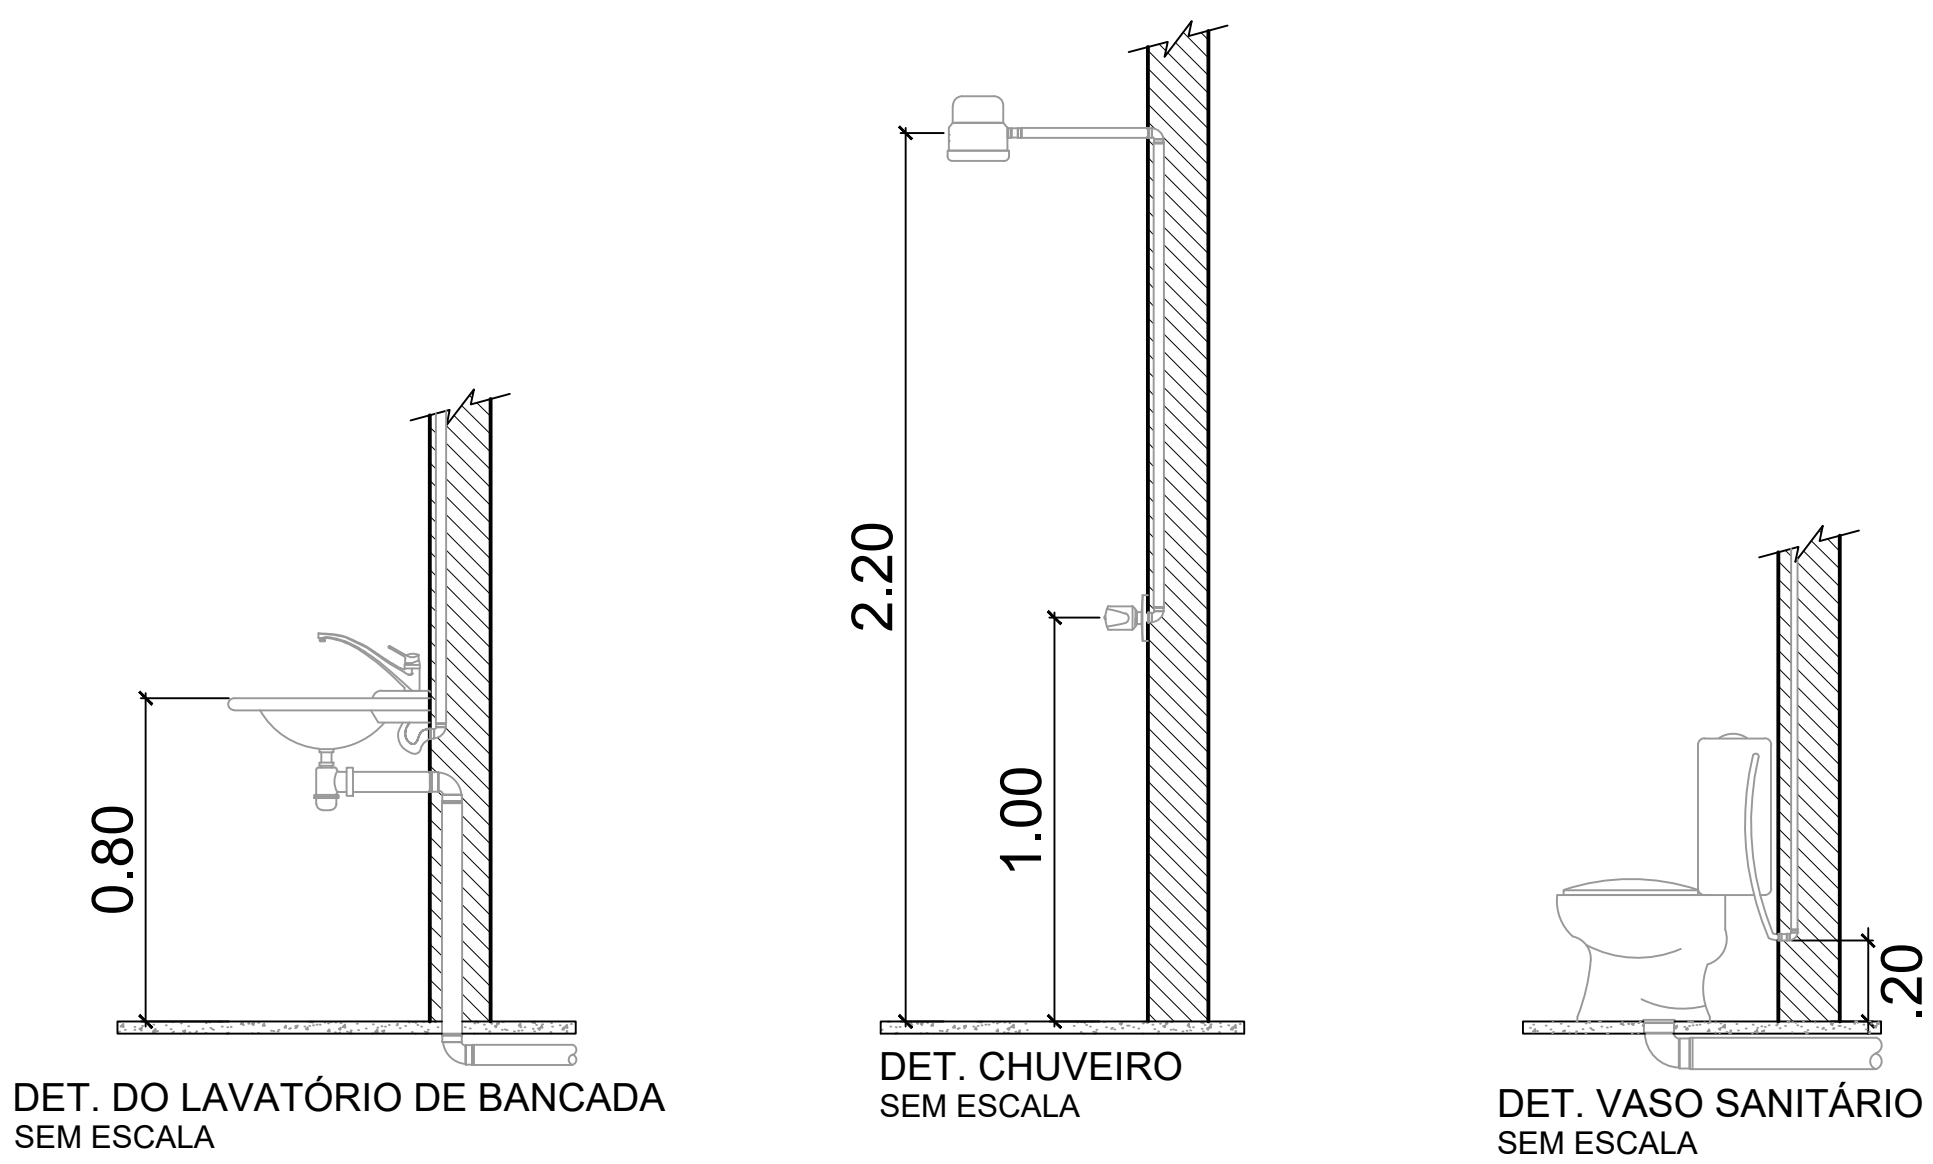

DISTRIBUIÇÃO SANITÁRIA


ESCALA 1:75

DETALHE DISPOSIÇÃO FINAL DE ESGOTOS

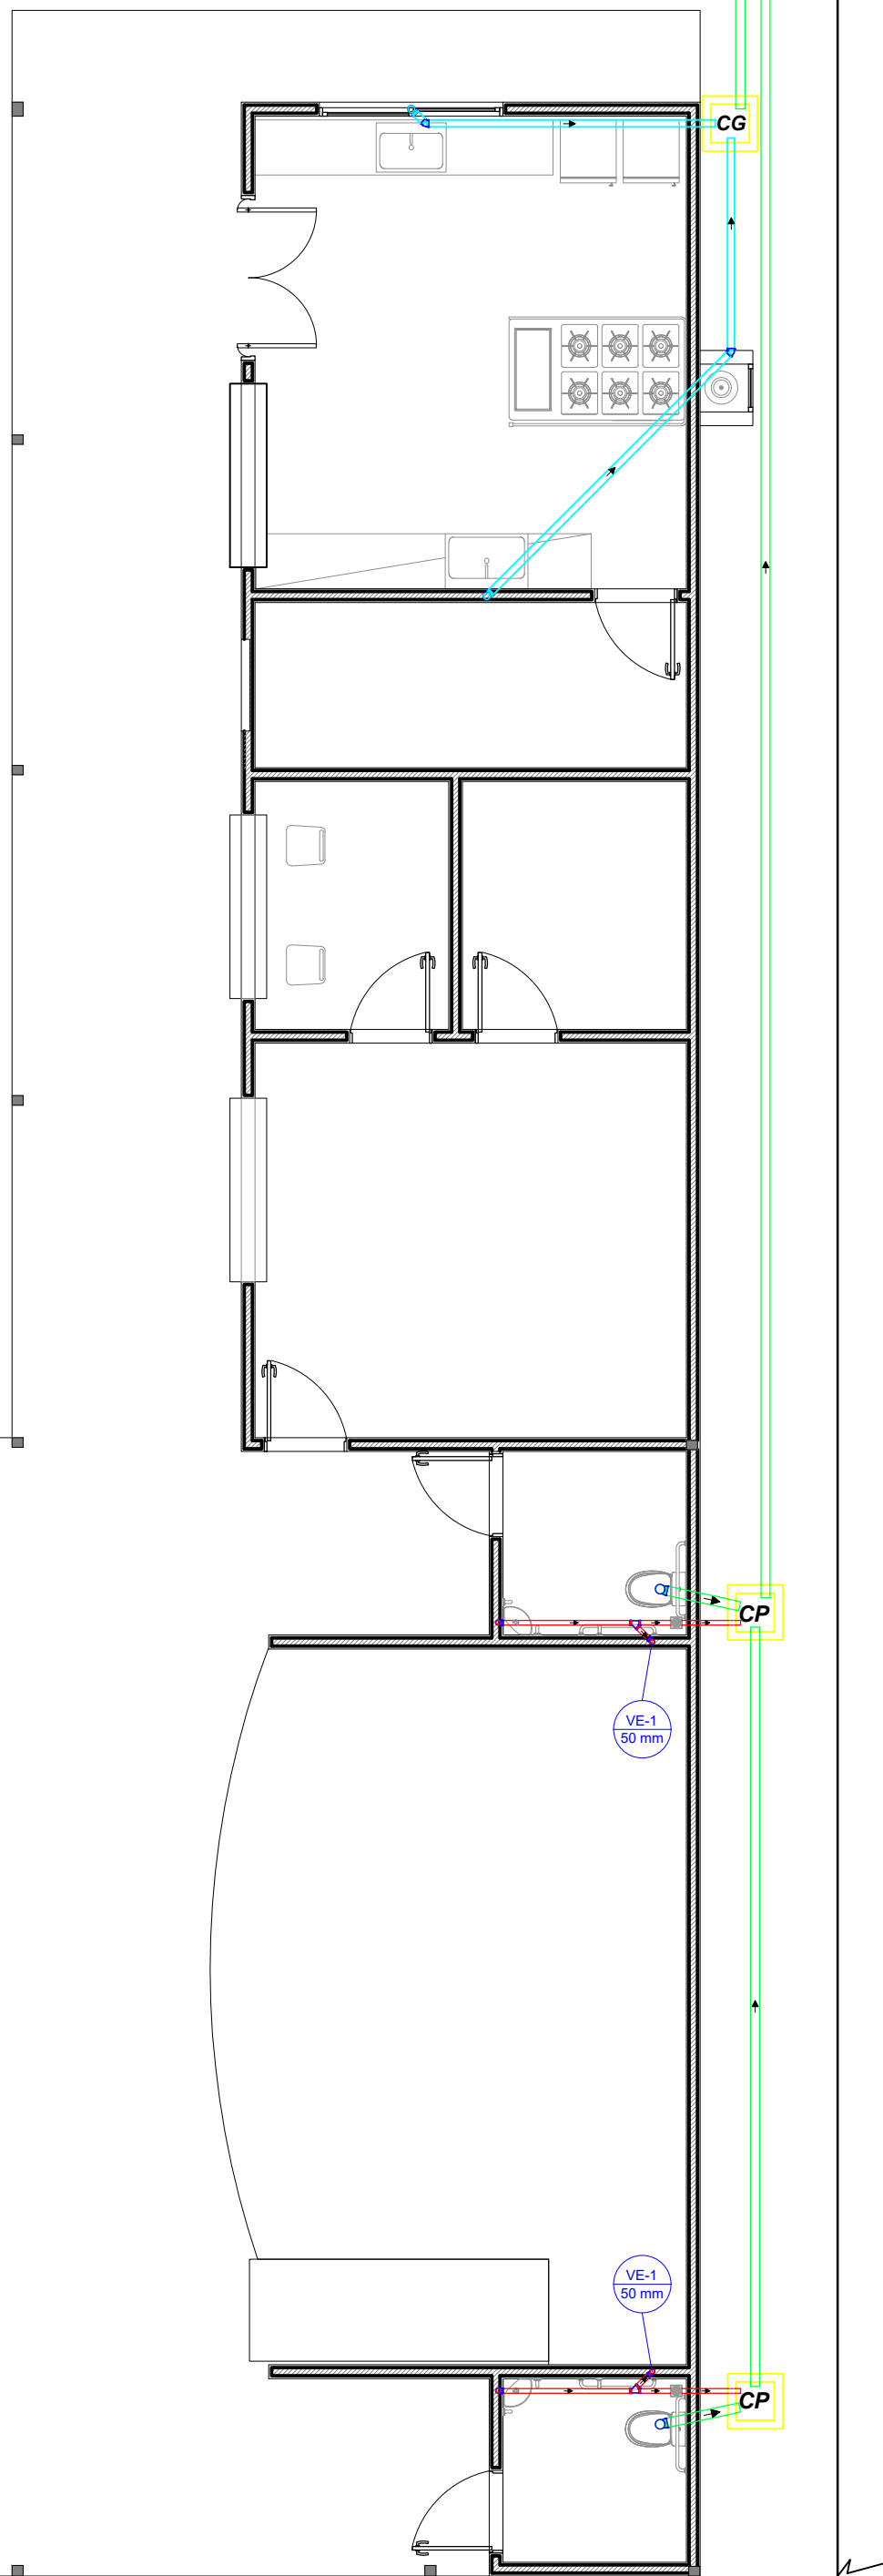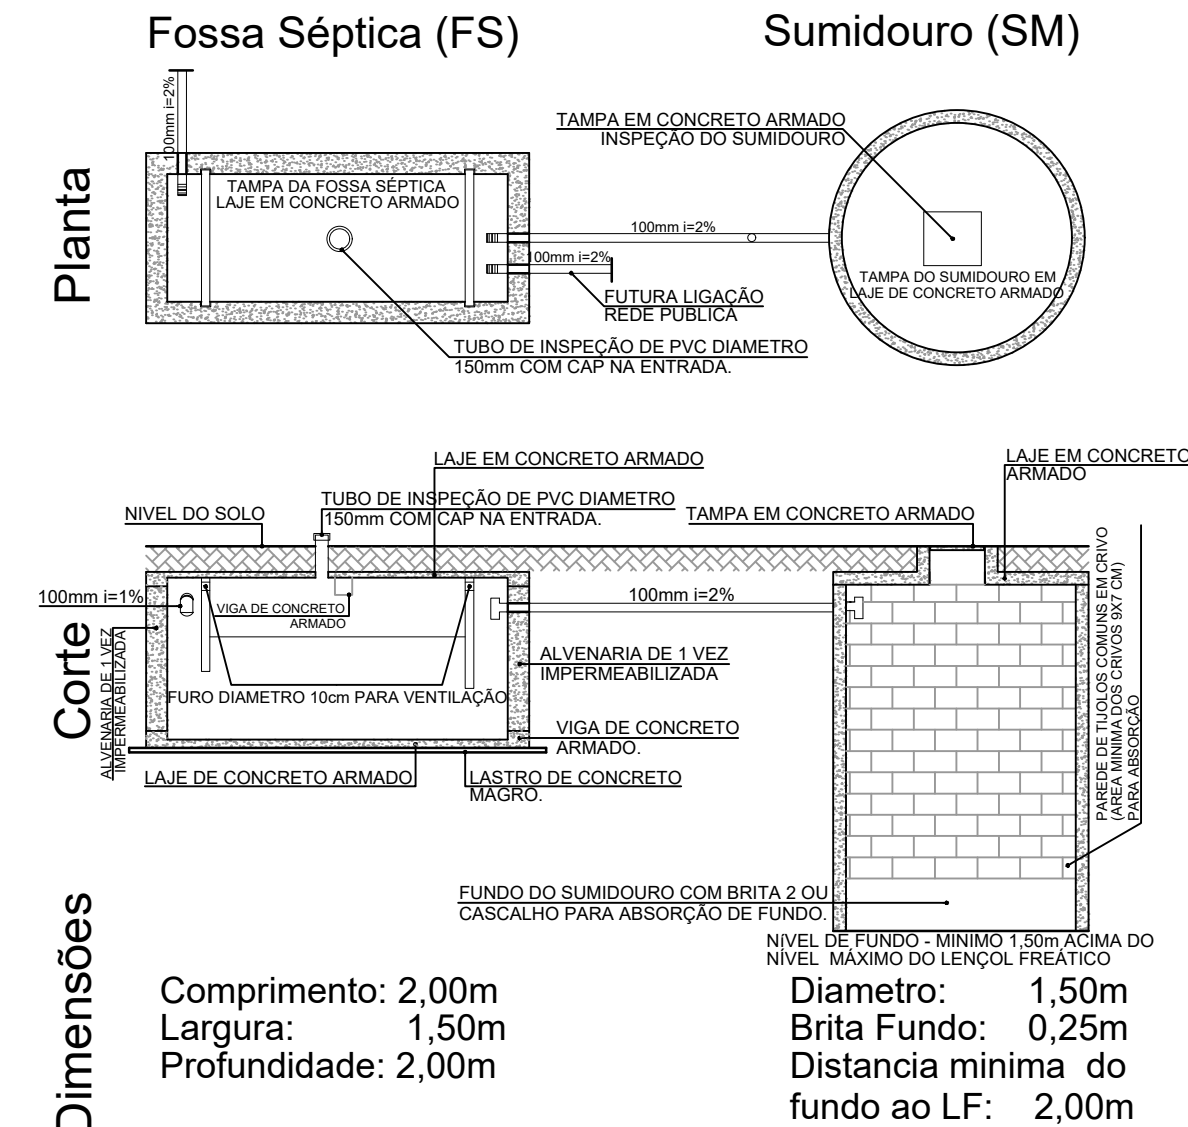


DISTRIBUIÇÃO HIDRÁULICA

ESCALA 1:75

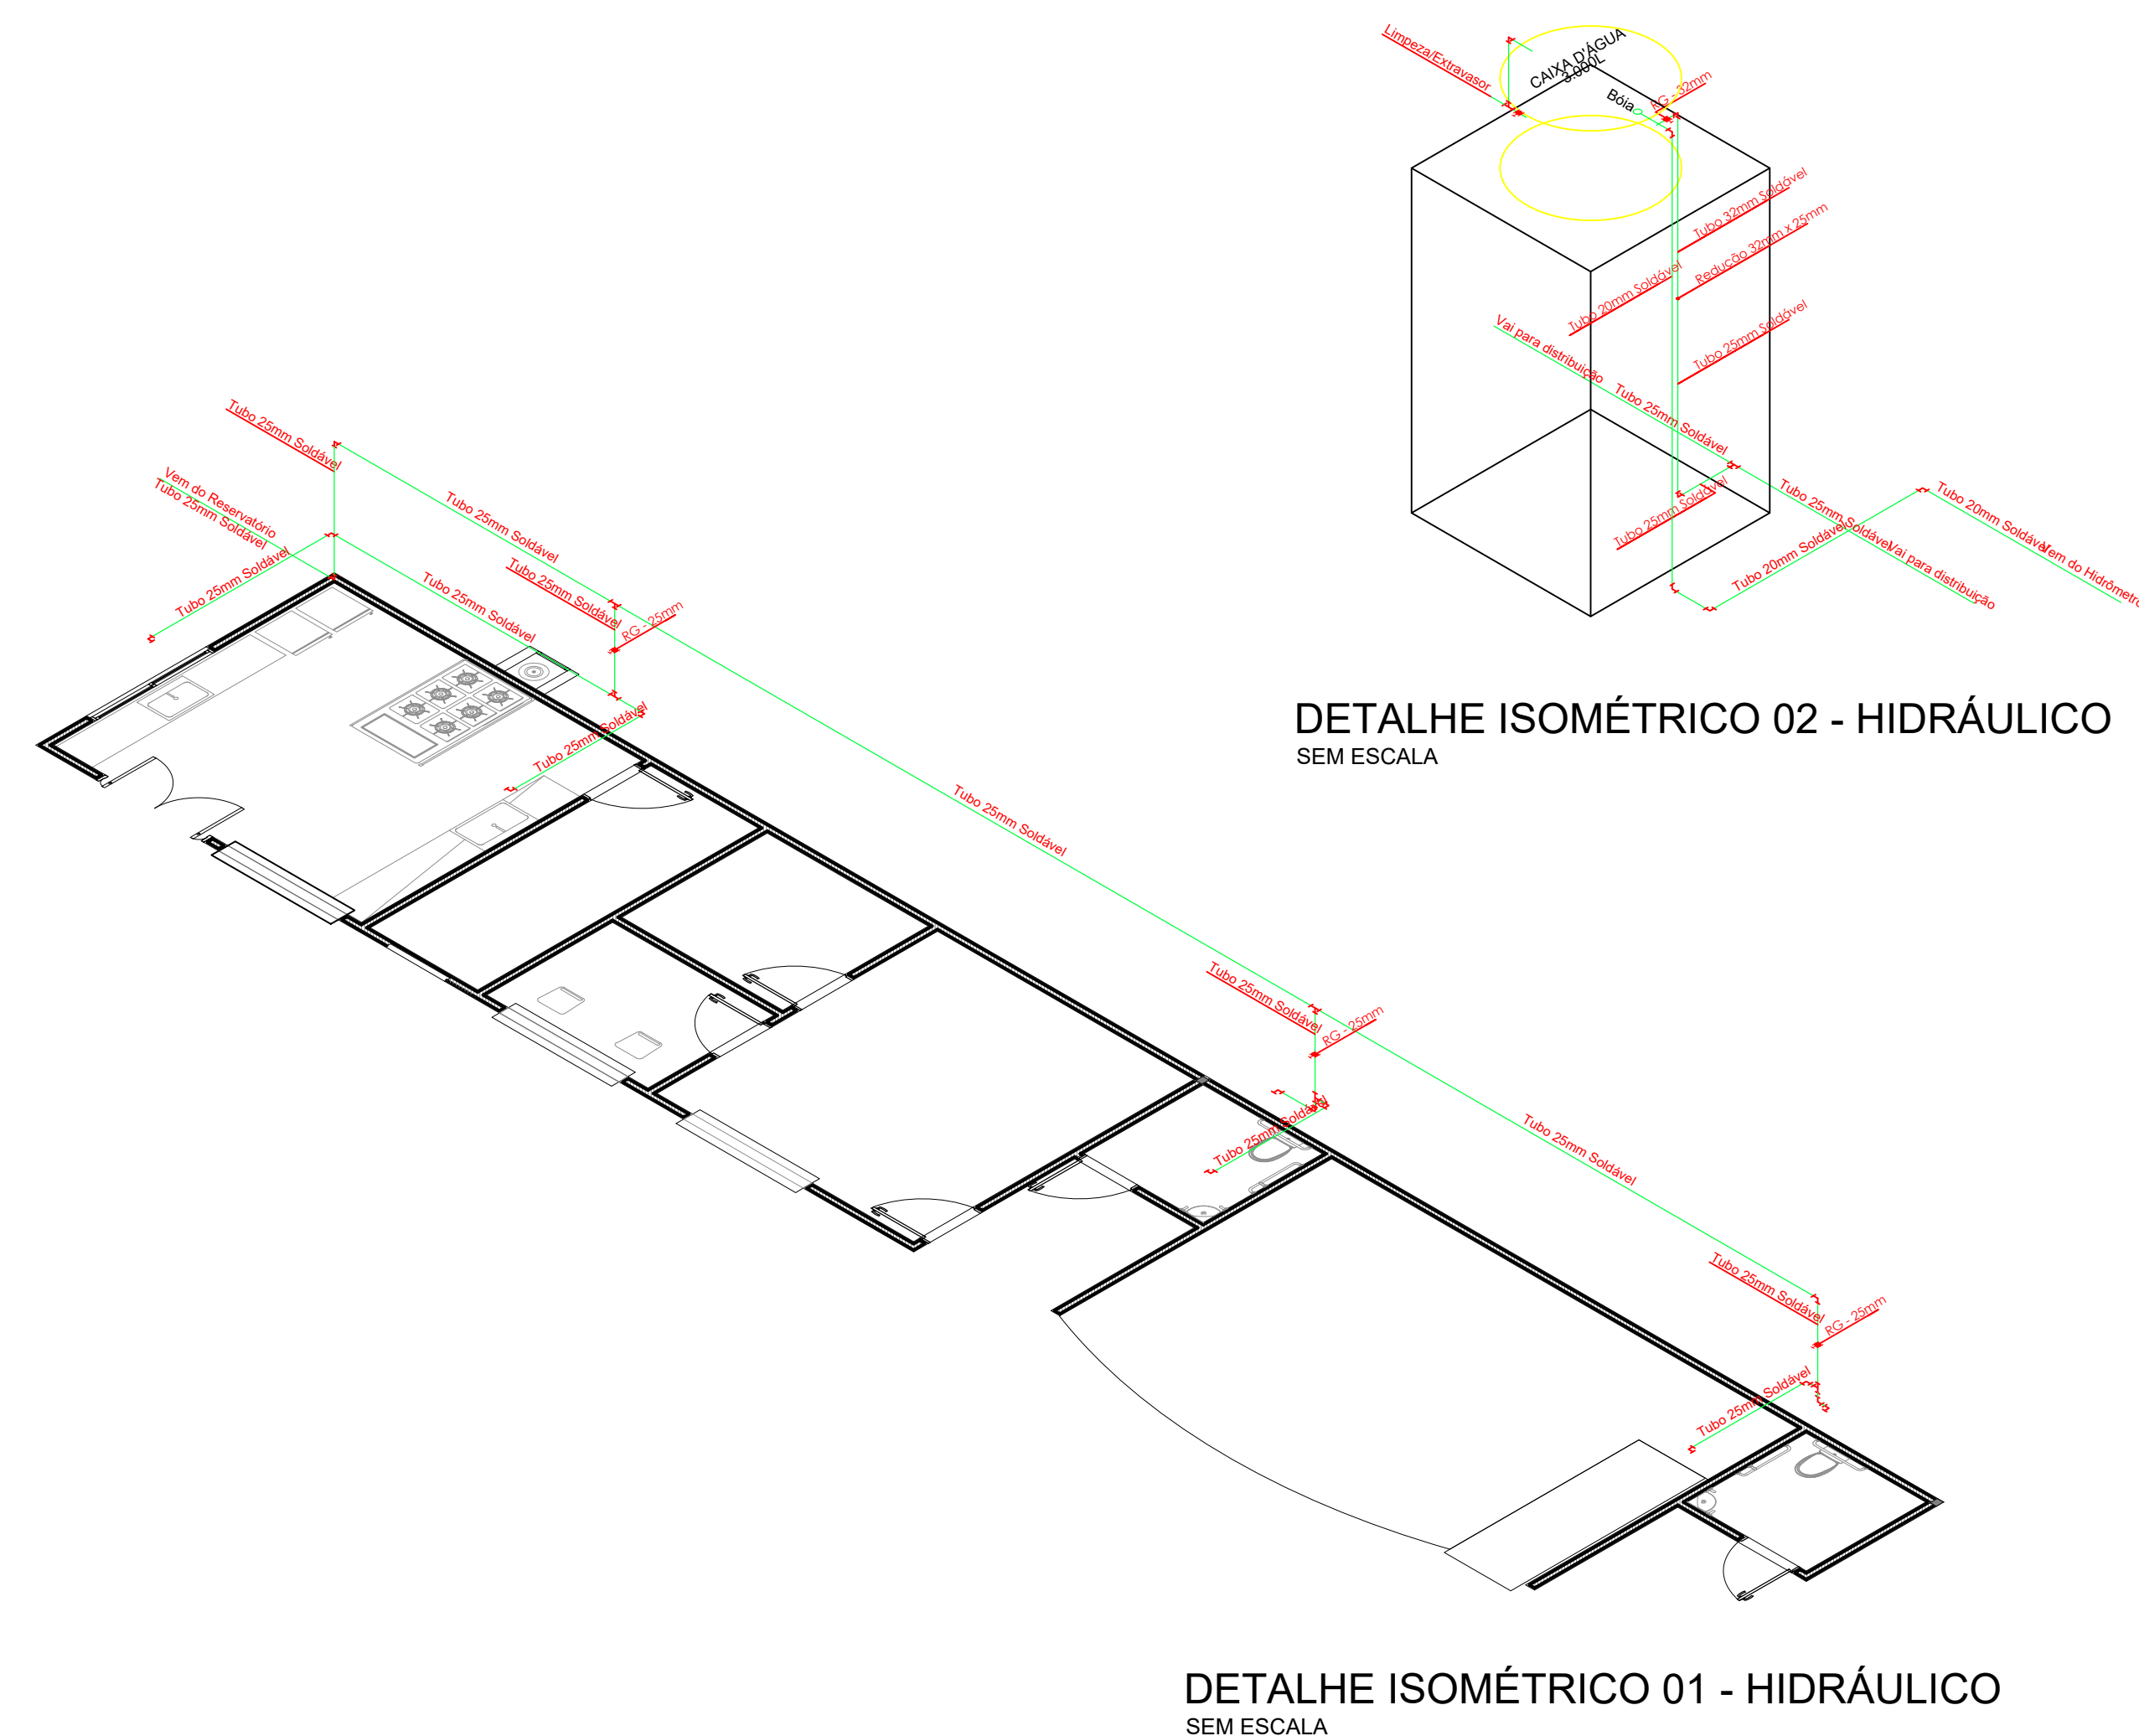

LEGENDA HIDROSSANITÁRIA		
- REDE ÁGUA FRIA	- TUBO PVC 40mm	CP - CAIXA PASSAGEM
- CRUZETA SOLDAVEL	- TUBO PVC 75mm	CG - CAIXA GORDURA
- TE 90° SOLDAVEL	- TUBO PVC 100mm	FS - FOSSE SÉPTICA
- TE SOLDAVEL SAÍDA PARA CIMA	- JOELHO 90° 100mm	SM - SUMIDOURO
- TE SOLDAVEL SAÍDA PARA BAIXO	- JOELHO 90° 75mm	- RALO SIFONADO
- LUVA SOLDAVEL	- JOELHO 90° 40mm	- CHUVEIRO
- JOELHO SOLDAVEL	- JOELHO 45° 100mm	- VASO SANITÁRIO
- JOELHO SOLDAVEL VOLTADO PARA CIMA	- JOELHO 45° 75mm	- LAVATÓRIO DE BANCADA
- JOELHO SOLDAVEL VOLTADO PARA BAIXO	- JOELHO 45° 40mm	- TANQUE SIMPLES
- REGISTRO DE GAVETA	- JUNÇÃO Y 100mm	- RALO LINEAR COM GRELHA
- VENTILAÇÃO	- JUNÇÃO Y 75mm	- TANQUE DE INOX
- TUBO DE QUEDA	- JUNÇÃO Y 40mm	

DETALHES DA INSTALAÇÃO DA CAIXA D'ÁGUA ALIMENTAÇÃO

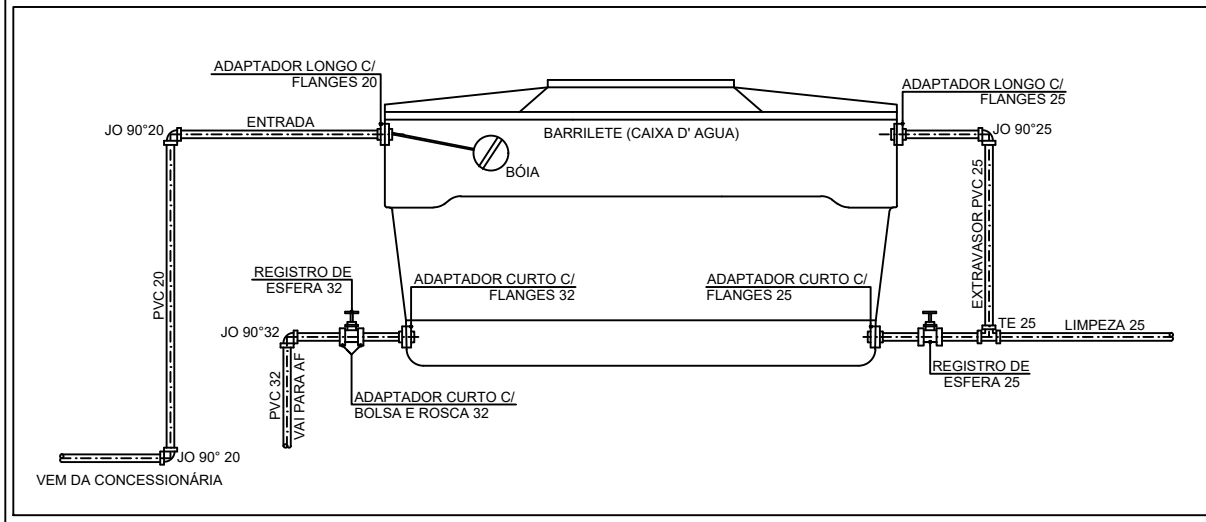

SEM ESCALA

PREFEITURA MUNICIPAL DE ROLIM DE MOURA / RO

PROJETO HIDROSSANITÁRIO

CONTEÚDO: DISTRIBUIÇÃO SANITÁRIA, DISTRIBUIÇÃO HIDRÁULICA, DETALHE ISOMÉTRICO, LISTA DE MATERIAIS, DETALHES E LEGENDA

FOLHA: 1/1

REFORMA ASSOCIAÇÃO ESPORTIVA DE NOVA ESTRELA - RO

PROPRIETÁRIO: PREFEITURA MUNICIPAL DE ROLIM DE MOURA

CNPJ: 04.394.805.0001-18

ENDEREÇO: AV. SÃO BENTO, N° 3616 - DISTRITO DE NOVA ESTRELA ROLIM DE MOURA - RO

LOTE: 177

QUADRA: 001

SETOR: 002

ART: 2320258500408936

DATA: NOVEMBRO/2025

QUADRO DE ÁREAS:

VIDE PRANCHA ARQUITETÔNICA

ASSINATURAS:

ALFREDO DE FREITAS

PREFEITURA MUNICIPAL DE ROLIM DE MOURA

ALGAM JÚLIO PEREIRA

VLADIMIR L. C. ALMEIDA

Engenheiro Civil

CREA 17919 D-RO

APROVAÇÃO: