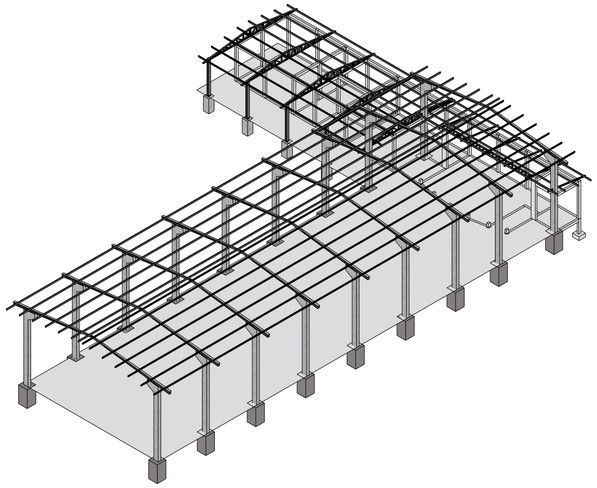

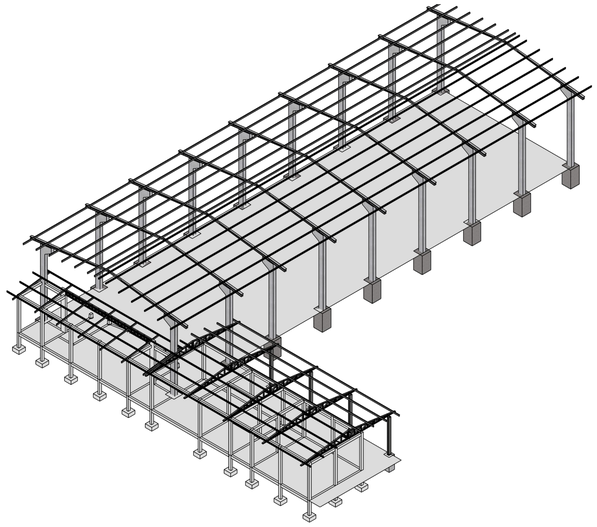

VISTAS PERSPECTIVAS - BARRACÃO

ESC.: 1/200

DESCRIÇÃO DA ESTRUTURA	METRAGEM DO PERFIL POR ESTRUTURA	PESO LINEAR PERFIL (kg/m)	QUANTIDADE	TOTAL AÇO - ASTM A36
DIAGONAIS - TESOURA 02 (Perfil Tipo U Estrutural 92 x 30 x 2,00 mm)	12,82 m	2,26 kg/m	5 Unidades	144,87 kg
BANZOS SUPERIOR, INFERIOR E MONTANTE - TESOURA 02 (Perfil Tipo U Estrutural 100 x 40 x 2,25 mm)	18,80 m	3,06 kg/m	5 Unidades	287,64 kg

DESCRIÇÃO DA ESTRUTURA	METRAGEM DO PERFIL POR ESTRUTURA	PESO LINEAR PERFIL (kg/m)	QUANTIDADE	TOTAL AÇO - ASTM A36
DIAGONAIS - VIGA PALCO (Perfil Tipo U Estrutural 92 x 30 x 2,00 mm)	14,16 m	2,26 kg/m	1 Unidade	32,00 kg
BANZOS SUPERIOR E INFERIOR - VIGA PALCO (Perfil Tipo U Estrutural 100 x 50 x 2,25 mm)	16,40 m	3,41 kg/m	1 Unidade	55,93 kg

DESCRIÇÃO DA ESTRUTURA	METRAGEM DO PERFIL POR ESTRUTURA	PESO LINEAR PERFIL (kg/m)	TOTAL AÇO - ASTM A36
TERÇAS - COBERTURA EM GERAL (Perfil tipo U Estrutural Enrijecido 100 x 50 x17 x 2,00 mm)	202,00 m	3,27 kg/m	801,15 Kg
TERÇAS - COBERTURA EM GERAL (Perfil tipo U Estrutural Enrijecido 100 x 50 x17 x 2,25 mm)	543,90 m	3,87 kg/m	2.069,68 kg

DESCRIÇÃO DA ESTRUTURA	METRAGEM DO PERFIL POR ESTRUTURA	PESO LINEAR PERFIL (kg/m)	QUANTIDADE	TOTAL AÇO - ASTM A36
PILARES - TIPO 01 (Perfil Tipo U Estrutural Enrijecido 100 x 50 x 17 x 2,65 mm)	4,80 m	4,45 kg/m	4 Unidades	79,75 kg

DESCRIÇÃO DA ESTRUTURA	METRAGEM DO PERFIL POR ESTRUTURA	PESO LINEAR PERFIL (kg/m)	QUANTIDADE	TOTAL AÇO - ASTM A36
ESTRUTURA DE FIXAÇÃO - TIPO 01 (Perfil Cantoneira L 2''x 1/8'')	0,42 m	2,46 kg/m	4 Unidades	4,13 kg

DESCRIÇÃO DA ESTRUTURA	METRAGEM CÚBICA	QUANTIDADE	TOTAL CONCRETO
PILARES - TIPO 01 - Concretagem e Lançamento	0,024 m³	4 Unidades	0,096 m³

DESCRIÇÃO DA ESTRUTURA	QUANTIDADE
Cordoalhas de Contraventamento - Aço 3/8	204,00 metros

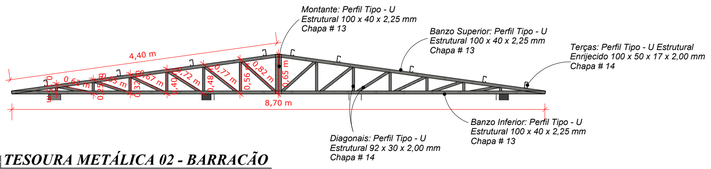

TESOURA METÁLICA 02 - BARRACÃO

ESC.: 1/50

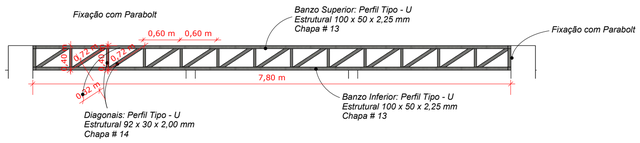

VIGA METÁLICA - PALCO

ESC.: 1/50

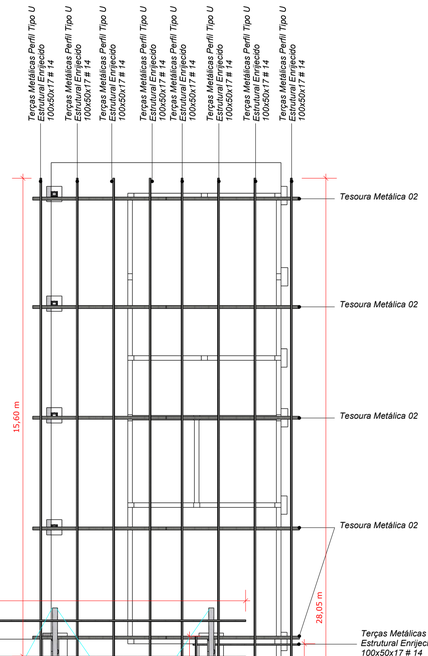

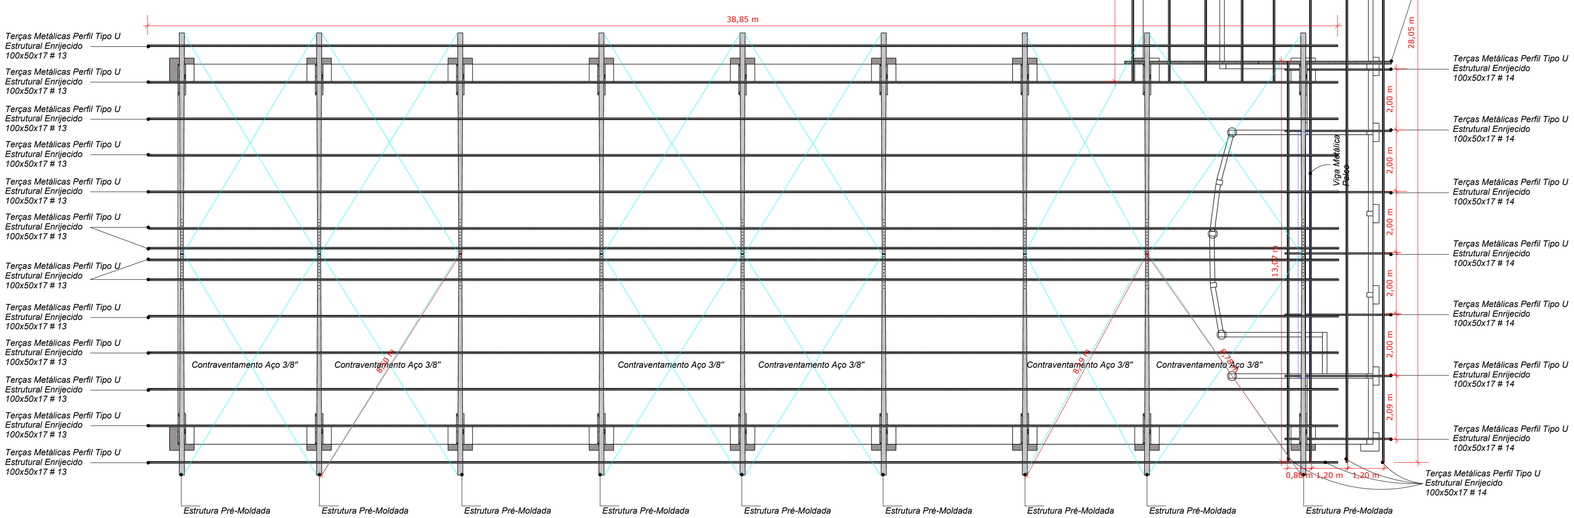

VISTA SUPERIOR - BARRACÃO

ESC.: 1/100

PROJETO: PROJETO ESTRUTURAL METÁLICO - NOVA ESTRELA

FOLHA: 03/03

DATA: 10/06/2025

CONTEÚDO: PROJETO DAS ESTRUTURAS METÁLICAS REFERENTE A TESOURAS, PILARES, VIGAS E TERÇAS, DETALHAMENTOS E ESPECIFICAÇÕES TÉCNICAS

ART:2320258500408936

PREFEITURA MUNICIPAL DE ROLIM DE MOURA - RO

ENDEREÇO: AV. SÃO BENTO - DISTRITO DE NOVA ESTRELA

SITUAÇÃO TERRENO:
SETOR: 002
QUADRA: 001
LOTE:177

PS: VERIFICAR SITUAÇÃO EM PROJETO ARQUITETÔNICO

QUADRO DE ÁREAS:
ÁREA DO LOTE: 14.161,50 M²
ÁREA A CONSTRUIR: 600,22 M²
...

ALDAIR JULIO PEREIRA
PREFEITO MUNICIPAL

gov.br Documento assinado digitalmente
VLADIMIR LUIS CARDOSO DE ALMEIDA
Data: 29/06/2026 13:10:41-0300
Verifique em https://validar.iti.gov.br

PREFEITO: ALDAIR JULIO PEREIRA
PREFEITURA MUNICIPAL DE ROLIM DE MOURA -RO

RESPONSÁVEL TÉCNICO: VLADIMIR LUIS CARDOSO DE ALMEIDA

CNPJ:04.394.805/0001-18

CREA: 17919D-RO

TEL: (69) 3442-3100

ENG. CIVIL
ENG. SEG. DO TRABALHO
ESP. ESTRUTURAS E FUNDAÇÕES

PREFEITURA MUNICIPAL DE ROLIM DE MOURA/RO