



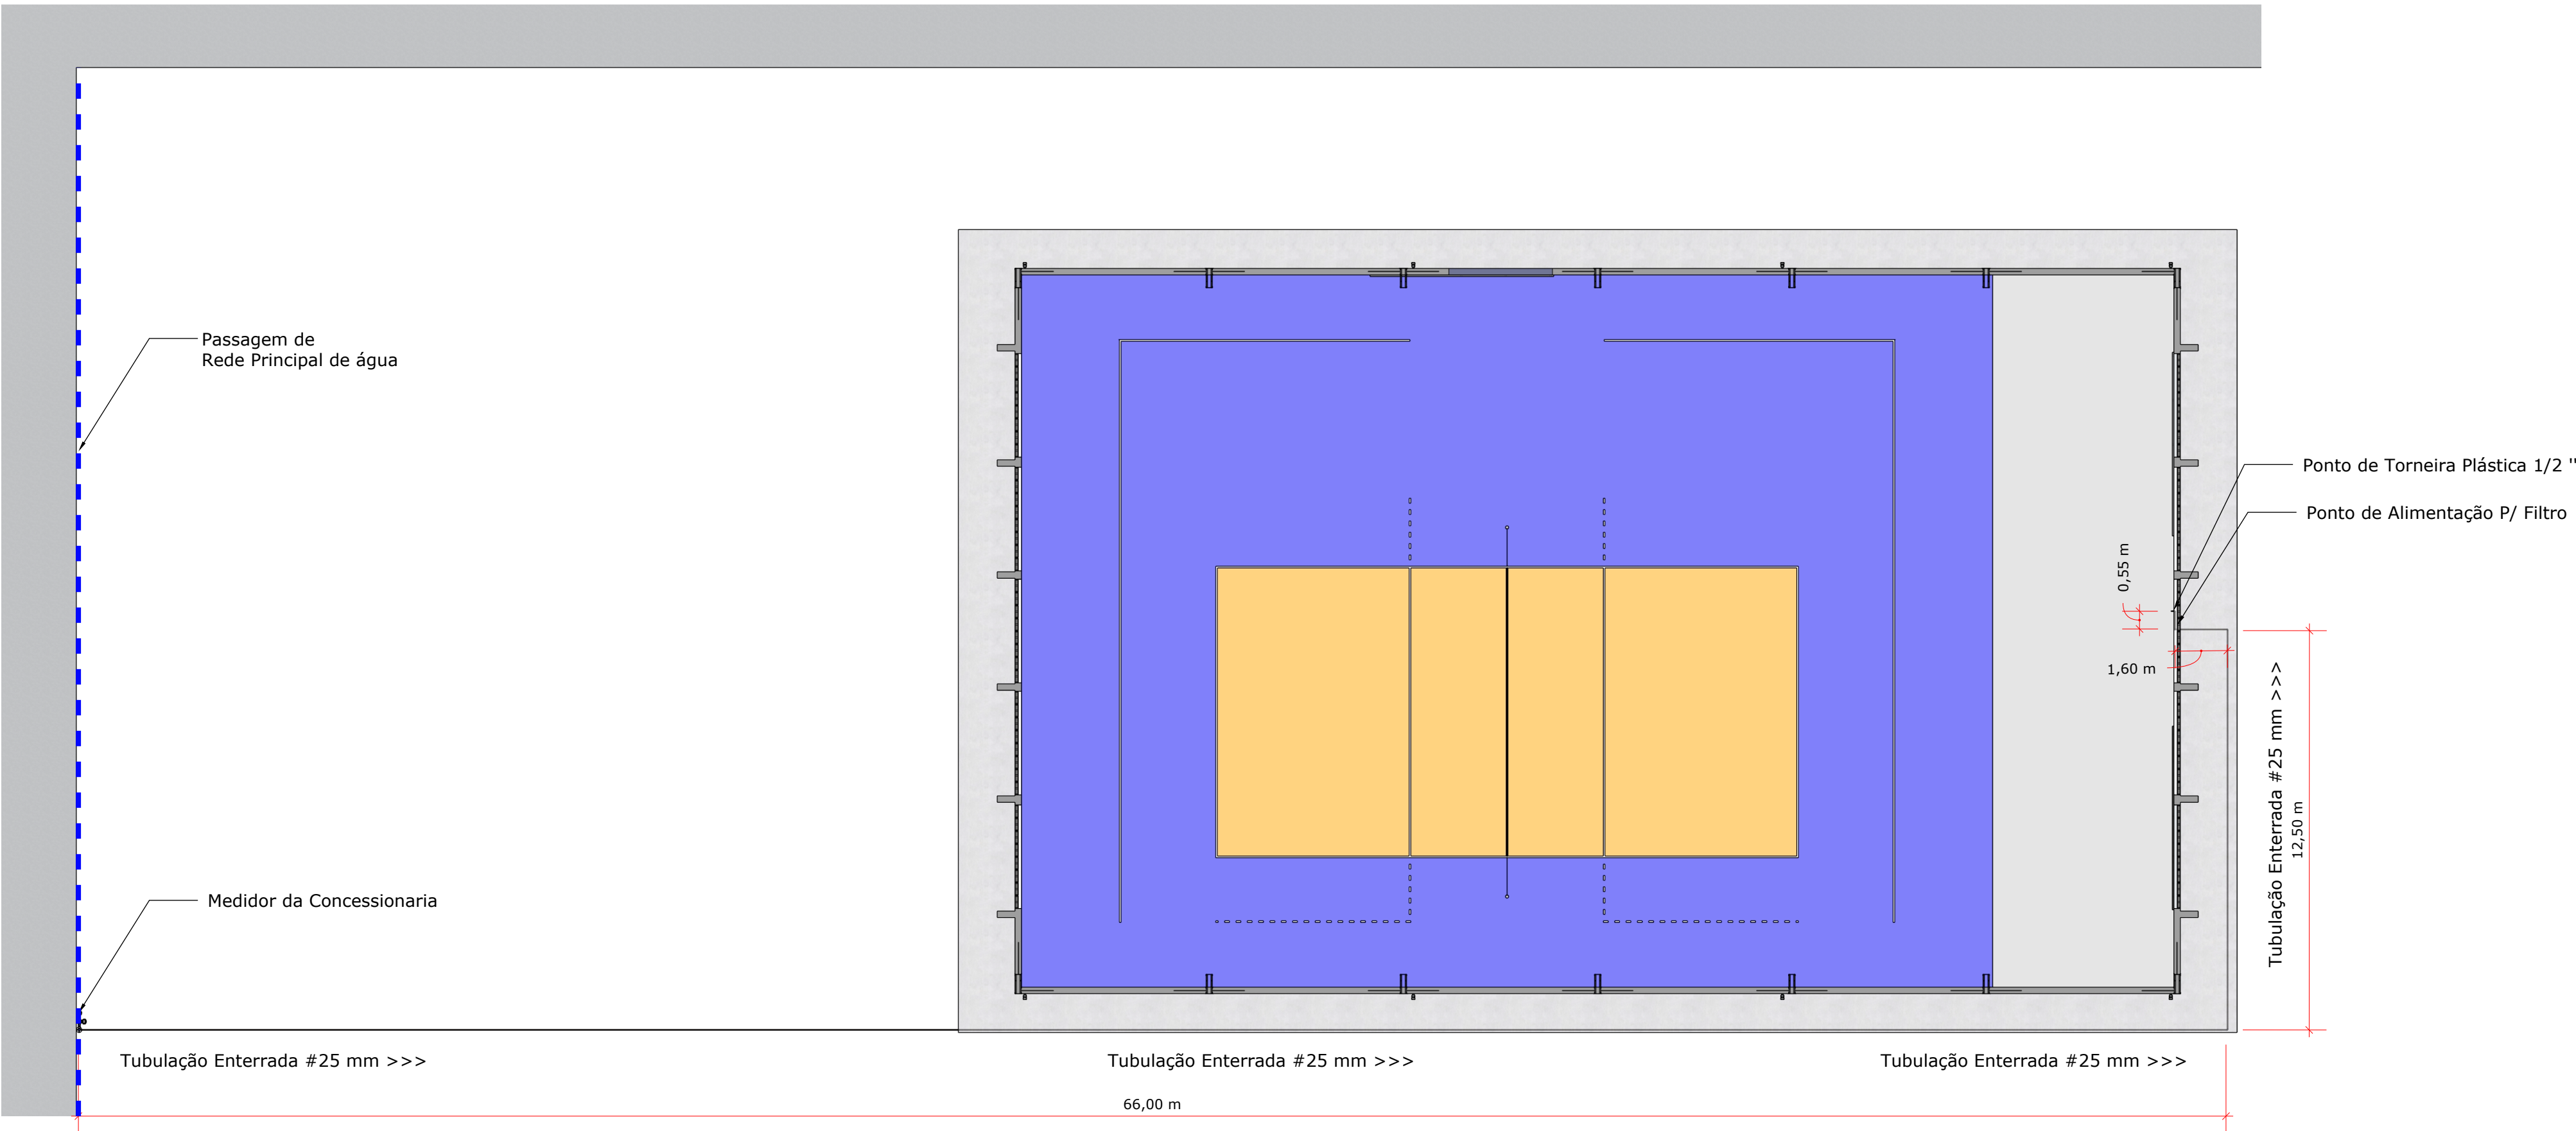


PROJETO HIDRÁULICO
ESC.: 1/150

QUANTITATIVO HIDRÁULICA-QUADRA	
DESCRIÇÃO	QUANTITATIVO
TUBO SOLDAVEL PVC # 25MM	82,00 M
JOELHO SOLDAVEL # 25MM	4,00 UN
JOELHO SOLDAVEL MISTO # 25MMx1/2"	2,00 UN
TÊ SOLDAVEL # 25MM	1,00 UN
ESCAVAÇÃO	5,04 M³
LASTRO / ENVOLTÓRIA DE AREIA	2,16 M³
REATERRO	2,84 M³

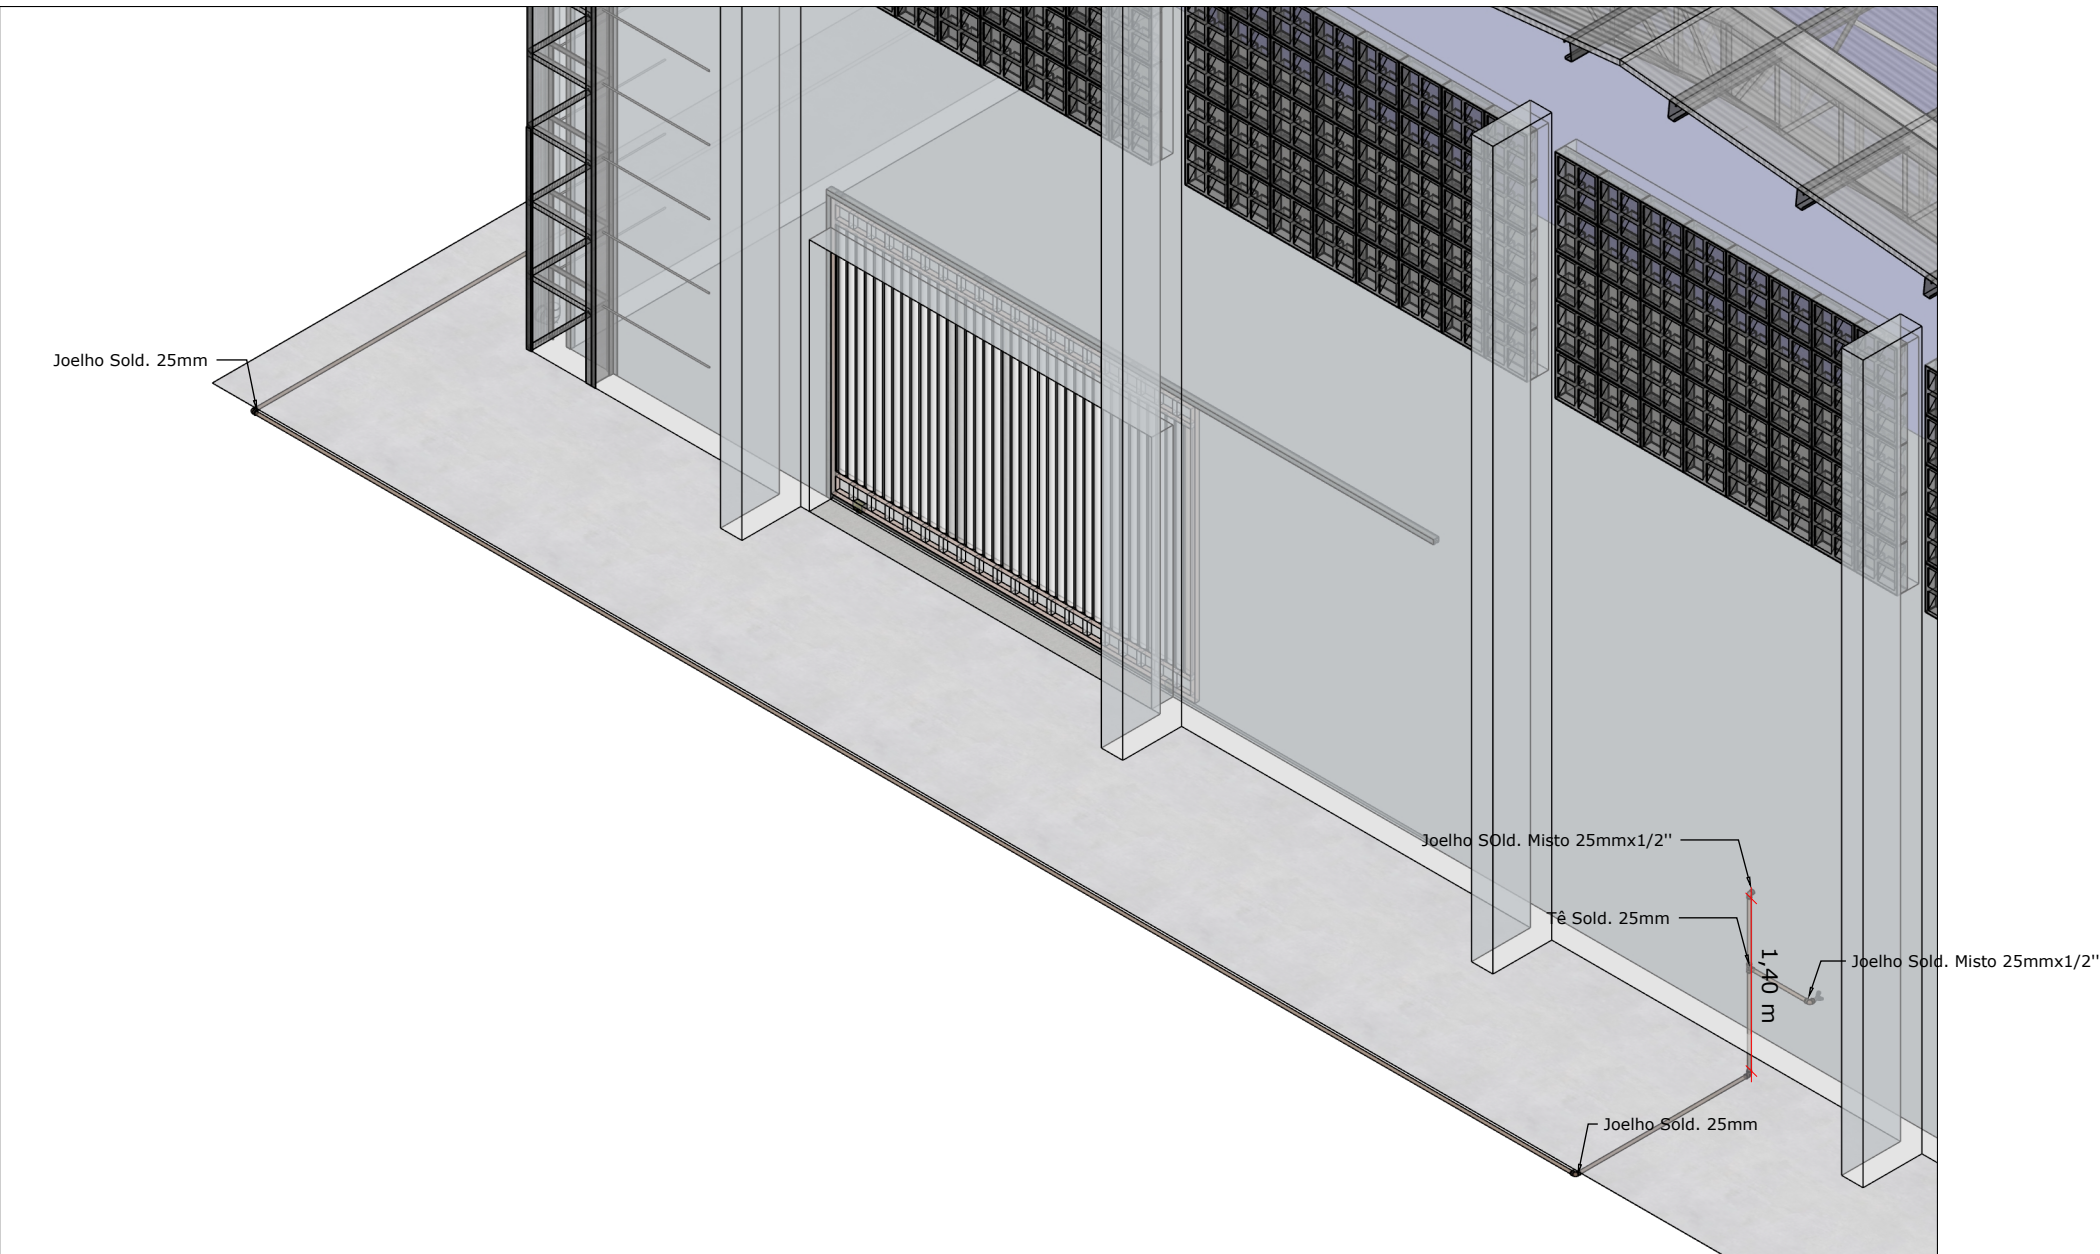

DETALHAMENTO HIDRÁULICO 01
ESC.: 1/50

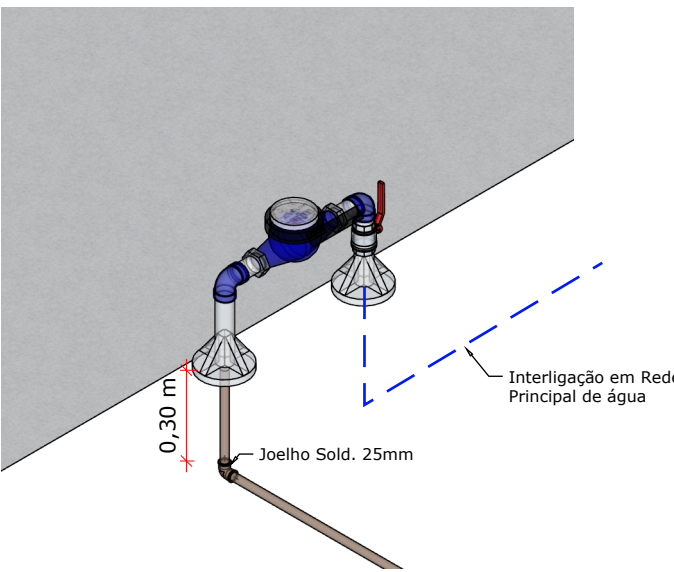

DETALHAMENTO HIDRÁULICO 02
ESC.: 1/50

PROJETO: HIDRÁULICO - CT - VOLEIBOL

FOLHA: 01/01


DATA: 01/04/2025



CONTEÚDO: PROJETO E DETALHAMENTOS HIDRÁULICOS


PROJETO HIDRÁULICO CT - VOLEIBOL
PREFEITURA MUNICIPAL DE ROLIM DE MOURA - RO
ENDEREÇO: AV. 25 DE AGOSTO ESQ. C/ RUA AFONSO PENA

SITUAÇÃO TERRENO:
ÁREA: 6.005,76 M²
LOTE: 265-REM-07
QUADRA: 168
SETOR: 003

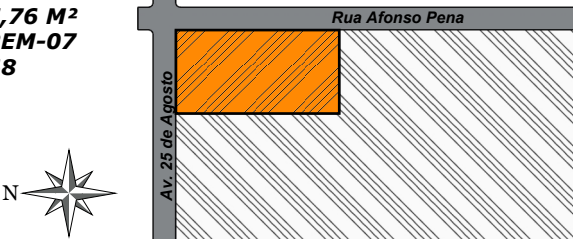

QUADRO DE ÁREAS:
ÁREA EXISTENTE:
6.005,76 M²
ÁREA A CONSTRUIR:
806,40 M²
TAXA DE OCUPAÇÃO:
13,43 %


ALDAIR JULIO PEREIRA
PREFEITO MUNICIPAL

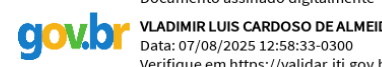
Documento assinado digitalmente
VLADIMIR LUIS CARDOSO DE ALMEIDA
Data: 07/04/2025 12:58:39-0300
Verifique em <https://validar.ri.gov.br>

PREFEITO: ALDAIR JULIO PEREIRA
PREFEITURA MUNICIPAL DE ROLIM DE MOURA - RO
CNPJ: 04.394.805/0001-18

RESPONSÁVEL TÉCNICO: VLADIMIR LUIS CARDOSO DE ALMEIDA
CREA: 17919D-RO

TEL: (69) 3442-3100

ENG. CIVIL
ENG. SEG. DO TRABALHO
ESP. ESTRUTURAS E FUNDACÕES
ART Relacionada: 2320258500391164


PREFEITURA MUNICIPAL DE ROLIM DE MOURA/RO