




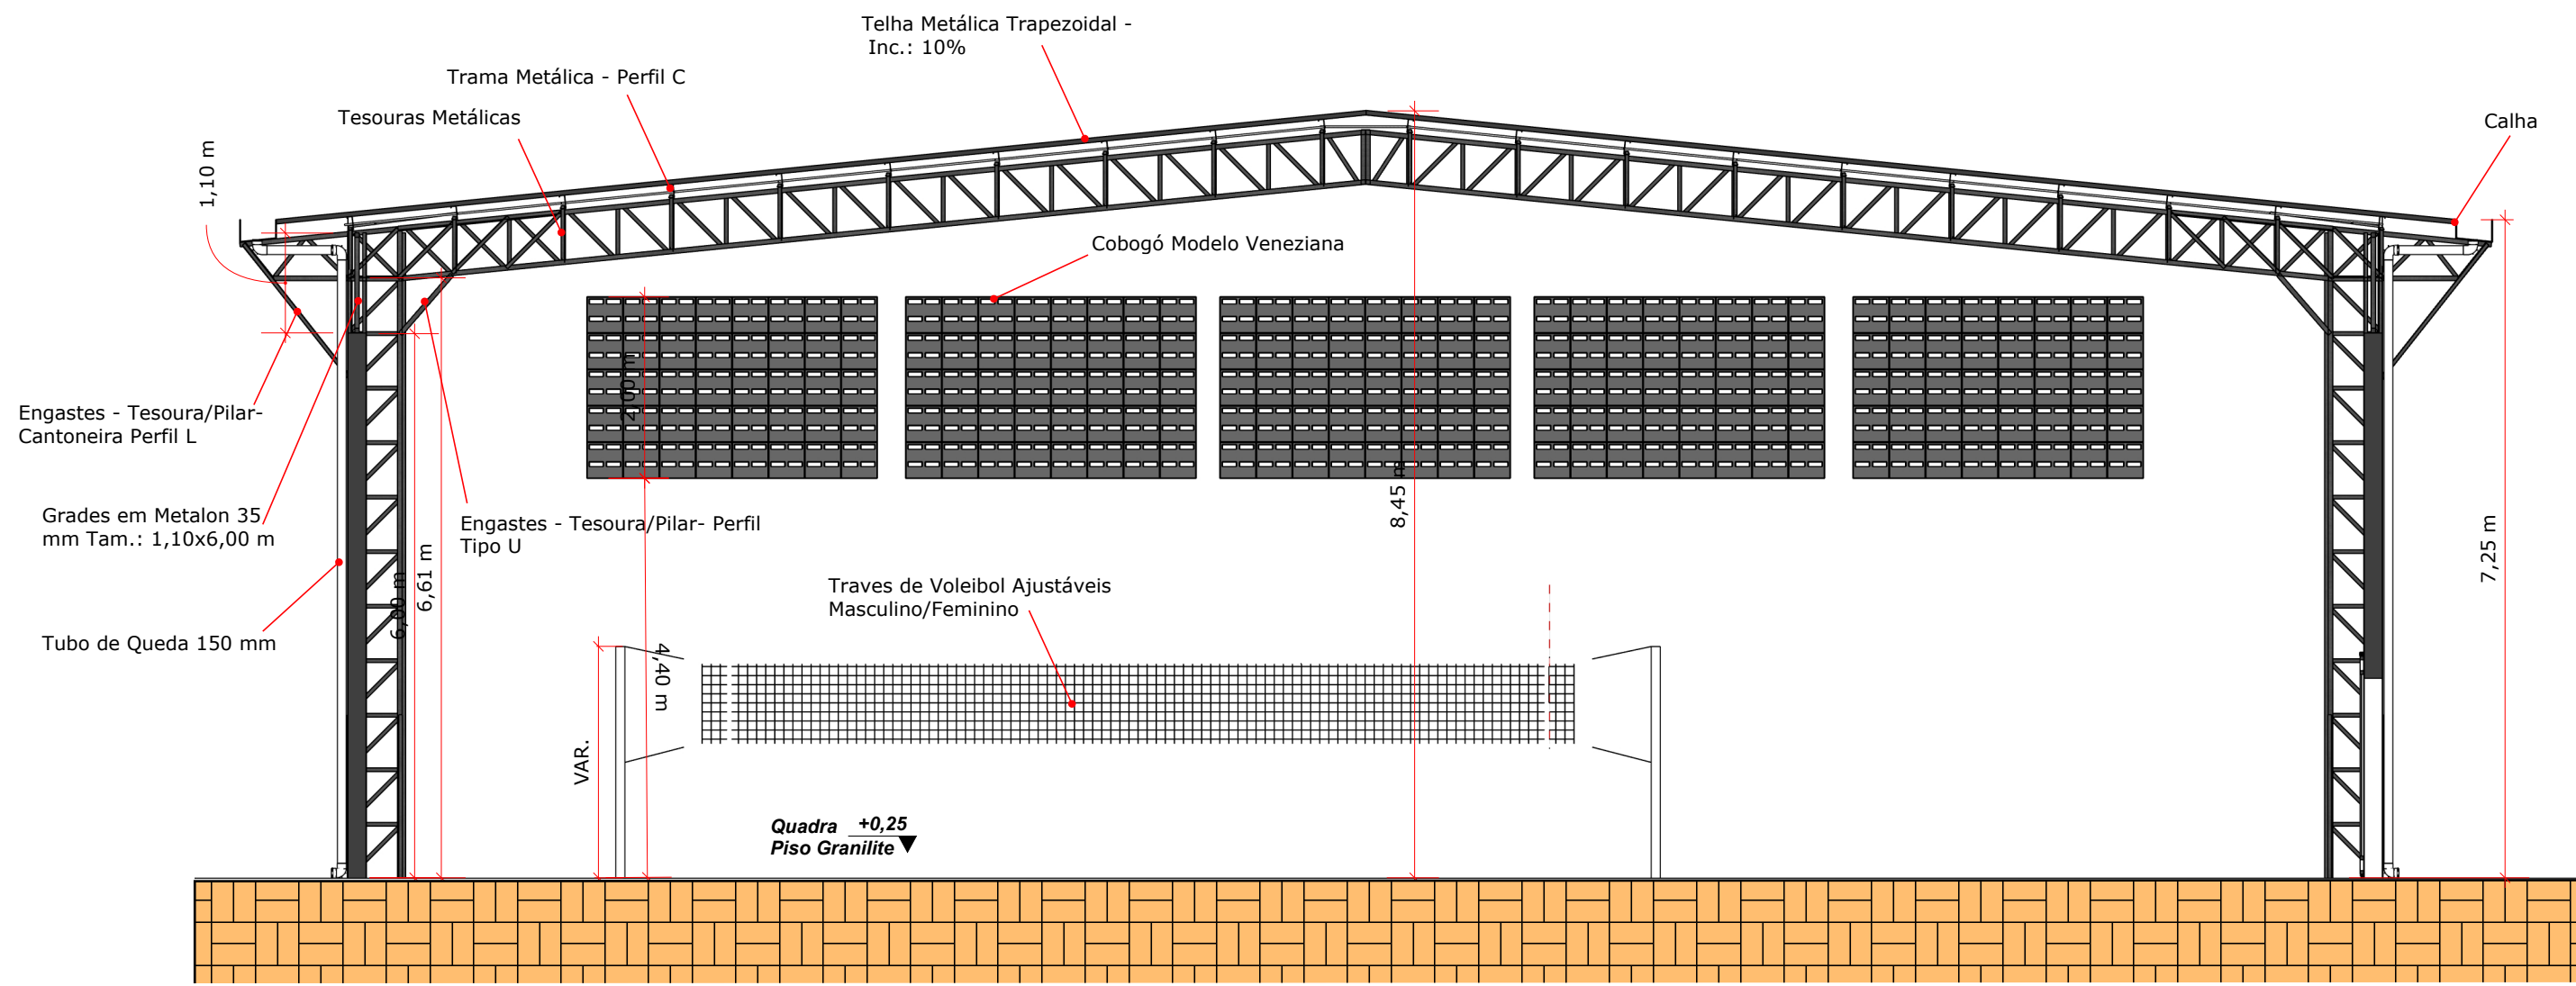

CORTE BB
ESC.: 1/75

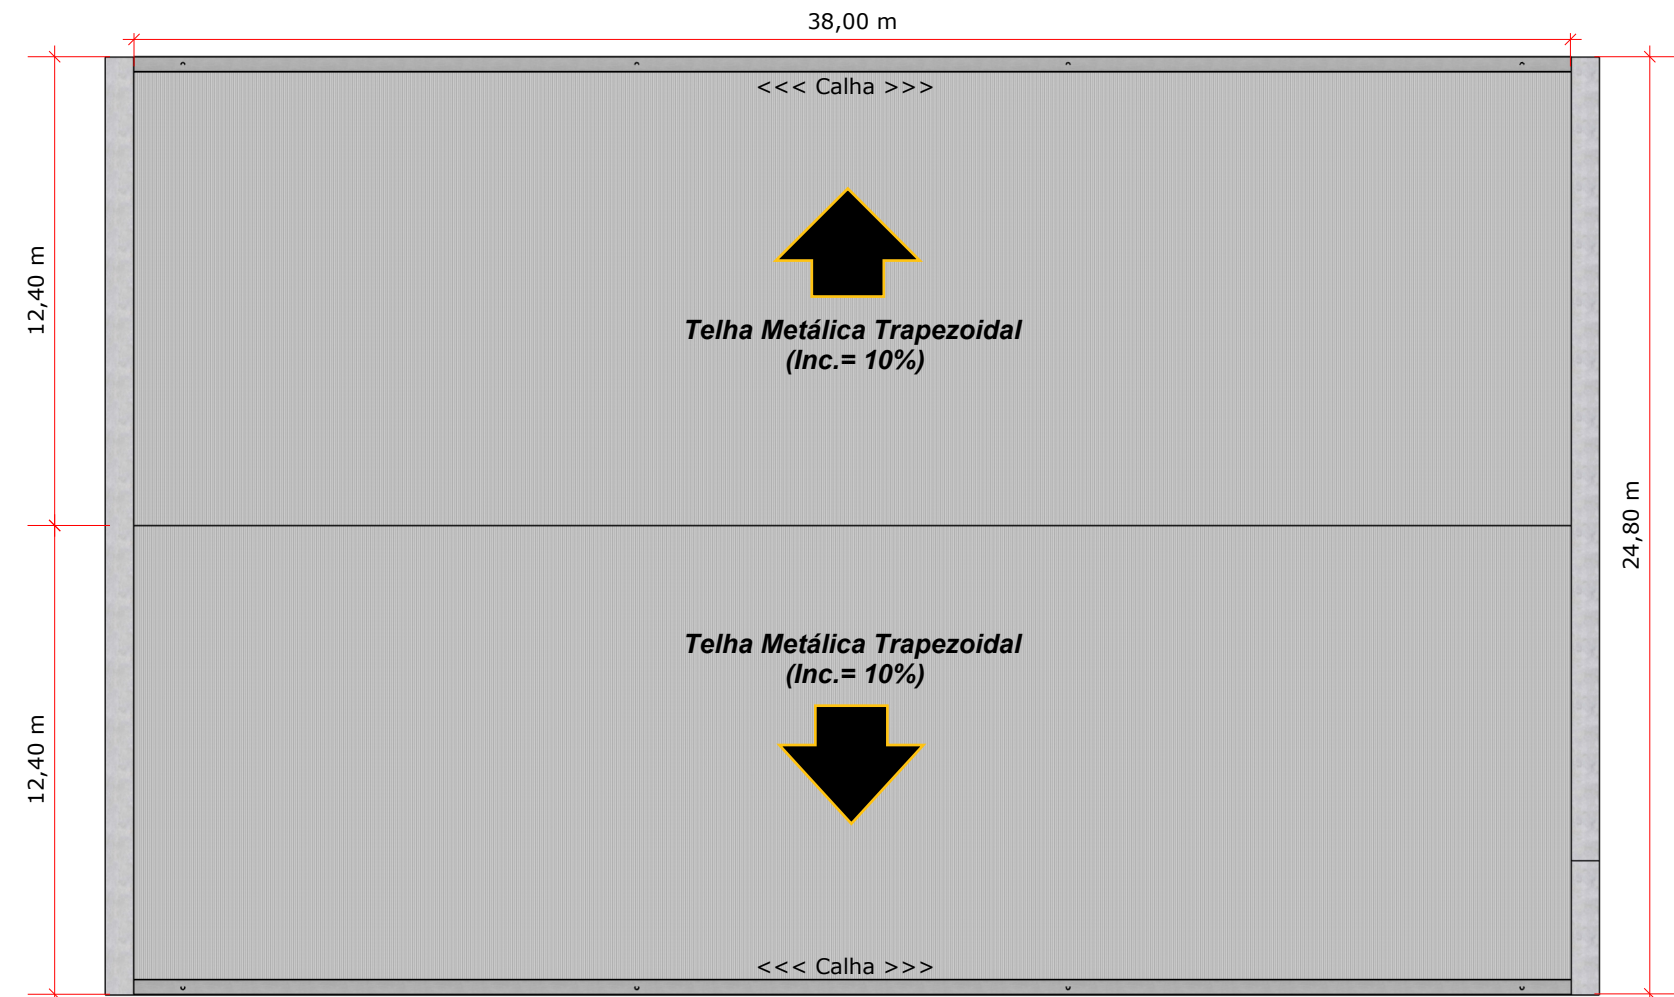


COBERTURA
ESC.: 1/150

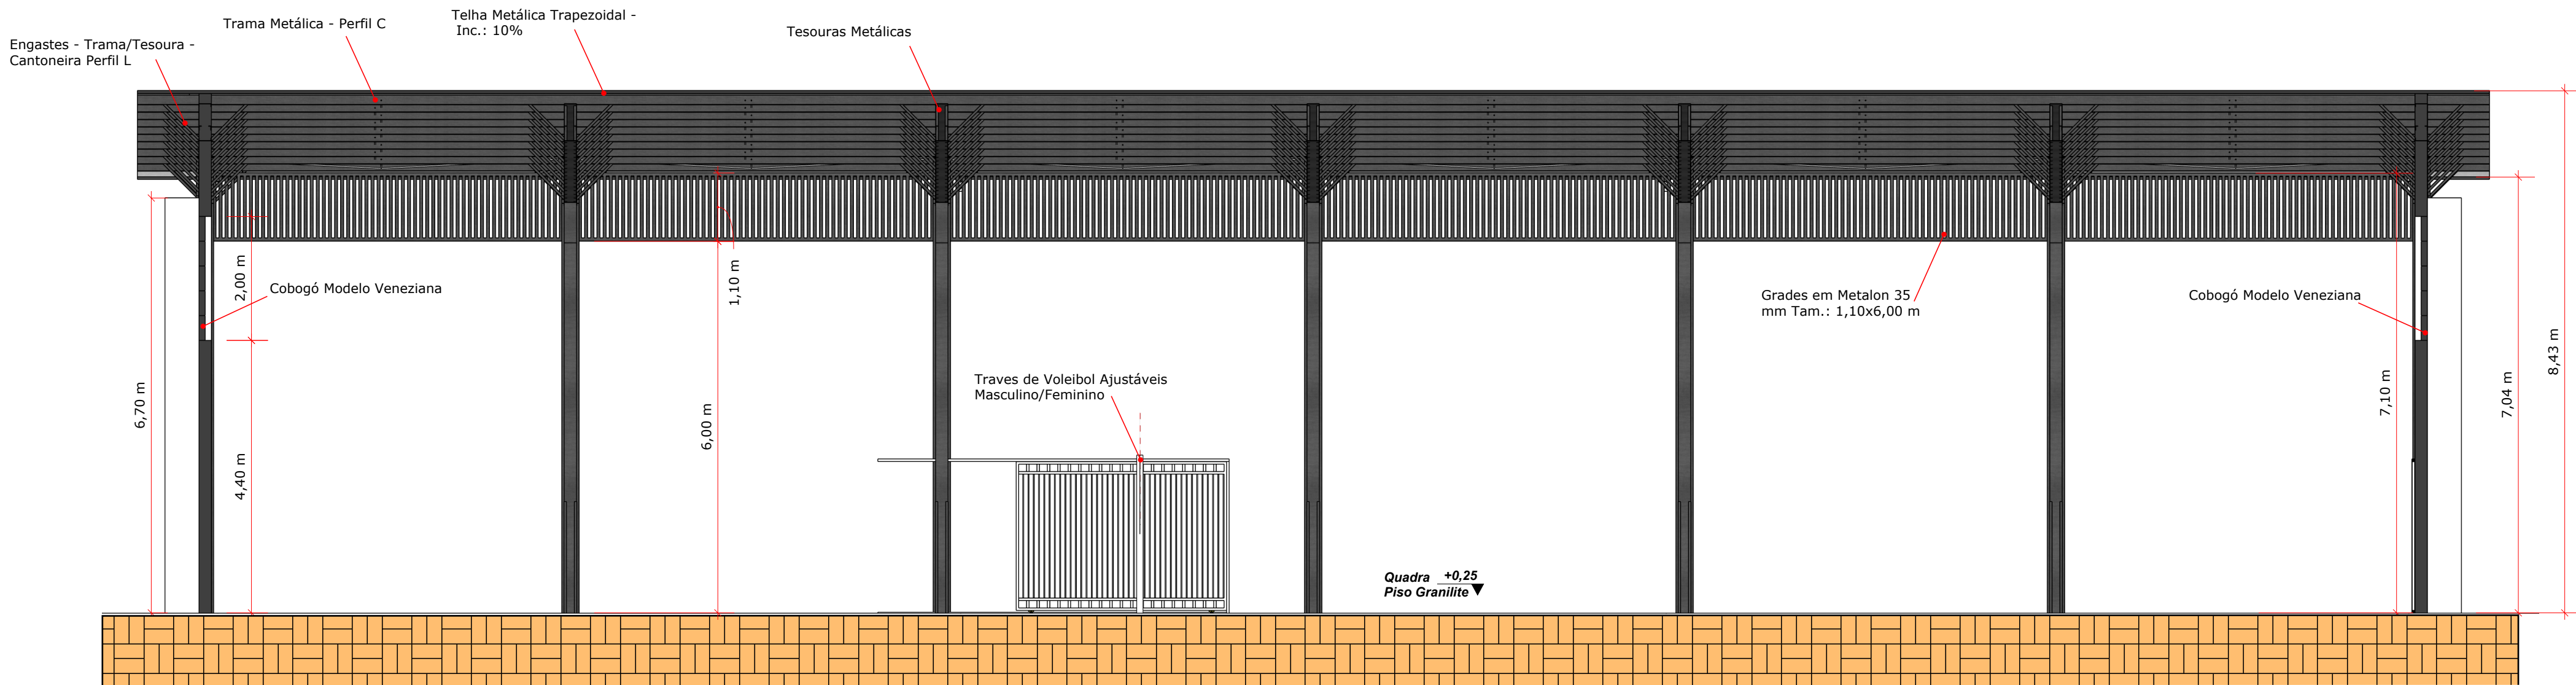

CORTE AA
ESC.: 1/75

SERVIÇOS GERAIS A SEREM EXECUTADOS	
DESCRIÇÃO	QUANTITATIVO
EXECUÇÃO DE ALVENARIA DE BLOCO ESTRUTURAL	420,00 M ²
EXECUÇÃO DE ALVENARIA DE BLOCO CERÂMICO - DEITADO	258,00 M ²
EXECUÇÃO DE CHAPISCO EM FACES DE BLOCO CERÂMICO	516,00 M ²
EXECUÇÃO DE EMBOÇO/ MASSA ÚNICA EM FACES DE ALVENARIA DE BLOCO CERÂMICO	516,00 M ² ESP 2,5 CM
EXECUÇÃO DE EMBOÇO/ MASSA ÚNICA EM FACES DE ALVENARIA DE BLOCO ESTRUTURAL	840,00 M ² ESP 1,0 CM
EXECUÇÃO DE CONTRAPISO ESTRUTURAL ESP.: 8CM	64,51 M ³
EXECUÇÃO DE PISO EM GRANILITE	806,40 M ²
APLICAÇÃO DE SELADOR ACRÍLICO	1.356,00 M ²
APLICAÇÃO E LIXAMENTO DE MASSA CORRIDA	678,00 M ²
APLICAÇÃO E LIXAMENTO DE MASSA ACRÍLICA	678,00 M ²
EXECUÇÃO DE PINTURA INTERNA	678,00 M ²
EXECUÇÃO DE PINTURA EXTERNA	678,00 M ²

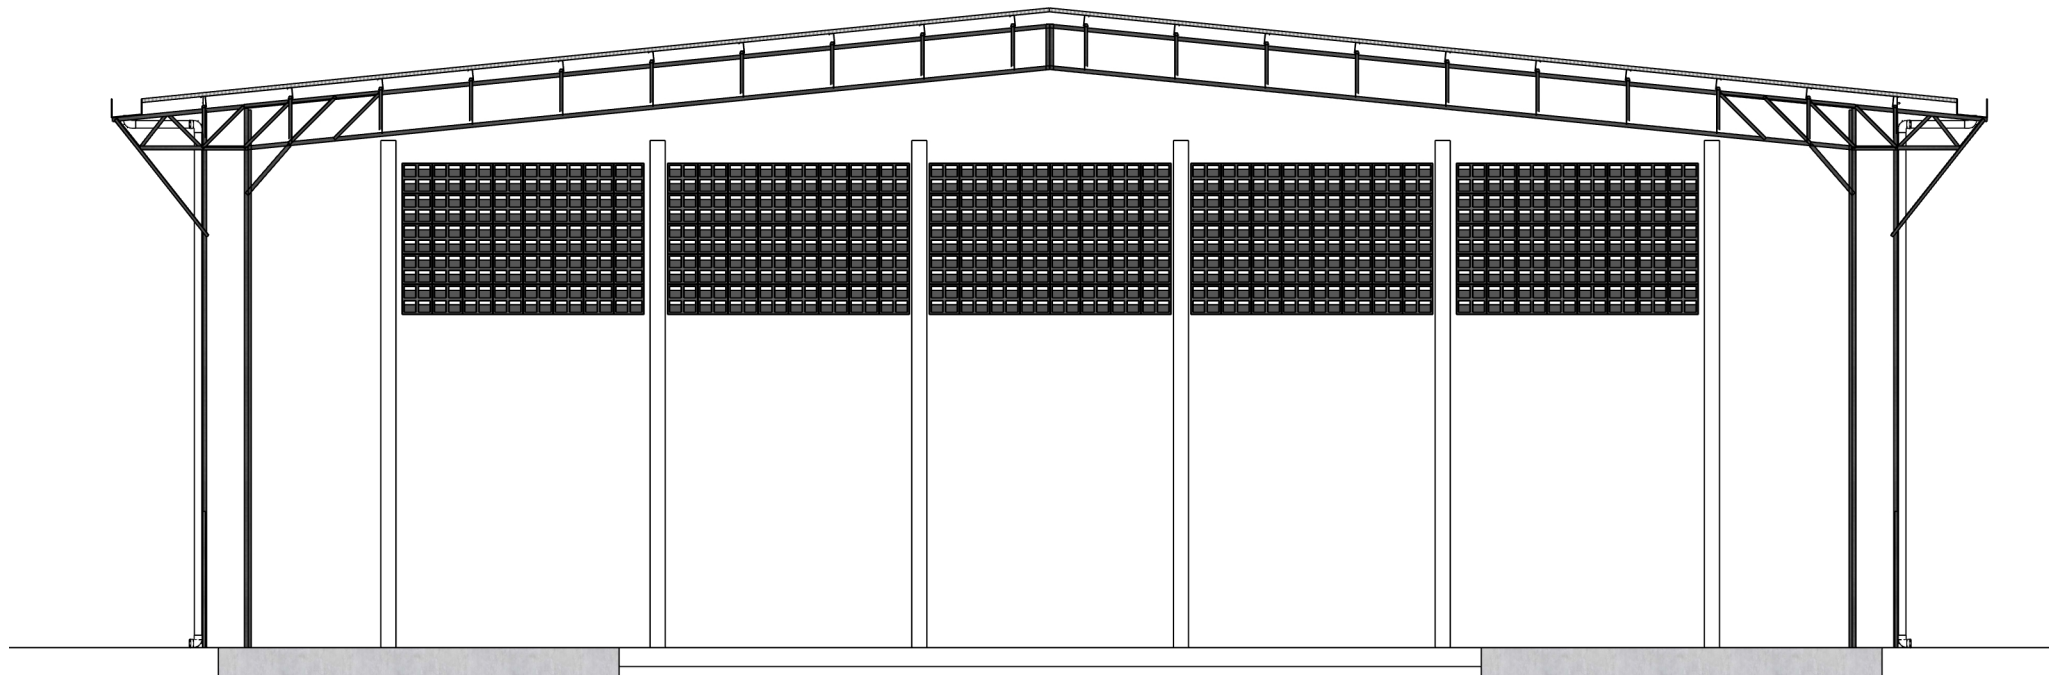

VISTA FRONTAL
ESC.: 1/100

PROJETO: ARQUITETÔNICO - CT - VOLEIBOL

FOLHA: 03/04
DATA: 01/04/2025




CONTEÚDO: CORTES AA E BB, COBERTURA, VISTA FRONTAL, QUANTITATIVOS E ESPECIFICAÇÕES.

PROJETO ARQUITETÔNICO CT - VOLEIBOL

PREFEITURA MUNICIPAL DE ROLIM DE MOURA - RO

ENDEREÇO: AV. 25 DE AGOSTO ESQ. C/ RUA AFONSO PENA

SITUAÇÃO TERRENO:
ÁREA: 6.005,76 M²
LOTE: 285-REM-07
QUADRA: 168
SETOR: 003

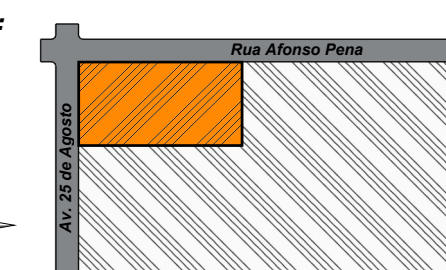

QUADRO DE ÁREAS:
ÁREA EXISTENTE:
6.005,76 M²
ÁREA A CONSTRUIR:
806,40 M²
TAXA DE OCUPAÇÃO:
13,43 %

ALDAIR JULIO PEREIRA
PREFEITO MUNICIPAL

Documento assinado digitalmente
VLADIMIR LUIS CARDOSO DE ALMEIDA
Data: 27/06/2025 12:36:17-0300
Verifique em <https://validar.ro.gov.br>

PREFEITO: ALDAIR JULIO PEREIRA
PREFEITURA MUNICIPAL DE ROLIM DE MOURA - RO

RESPONSÁVEL TÉCNICO: VLADIMIR LUIS CARDOSO DE ALMEIDA

CNPJ: 04.394.805/0001-18

CREA: 17919D-RO

TEL: (69) 3442-3100

ENG. CIVIL
ENG. SEG. DO TRABALHO
ESP. ESTRUTURAS E FUNDACÕES

ART Relacionada: 2320258500391164

