






LOCAÇÃO DAS SAPATAS
ESC.: 1/100

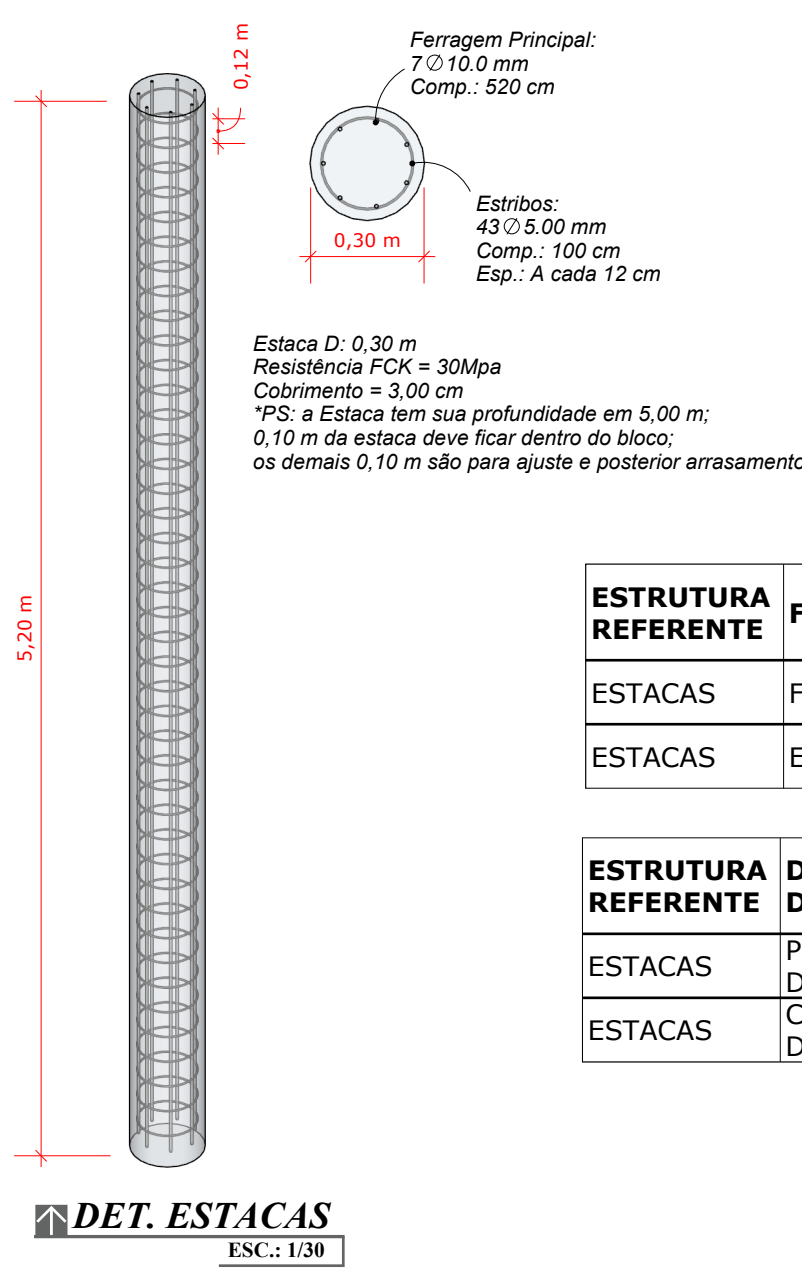

ESTRUTURA REFERENTE	FERRAGEM RELACIONADA	COMP.	QUANT.	TOTAL	QUANT. ESTRUT.	TOTAL AÇ	PESO AÇO/M	PESO TOTAL
ESTACAS	FERRAGEM PRINC. (10.0 mm)	5,20 m	7,00 BR	36,40 m	52 Estacas	1.892,80 m	0,617 kg/m	1.167,86 kg
ESTACAS	ESTRIBOS (5.0 mm)	1,00 m	43,00 BR	43,00 m	52 Estacas	2.236,00 m	0,154 kg/m	344,34 kg

ESTRUTURA REFERENTE	DESCRIÇÃO DE SERVIÇO	DIAM.	PROF.:	TOTAL	QUANT. ESTRUT.	TOTAL EST.
ESTACAS	PERFURAÇÃO DA ESTACA	0,30 m	5,00 m	0,35 m³	52 Estacas	18,20 m³
ESTACAS	CONCRETAGEM DA ESTACA	0,30 m	5,20 m	0,364 m³	52 Estacas	18,93 m³

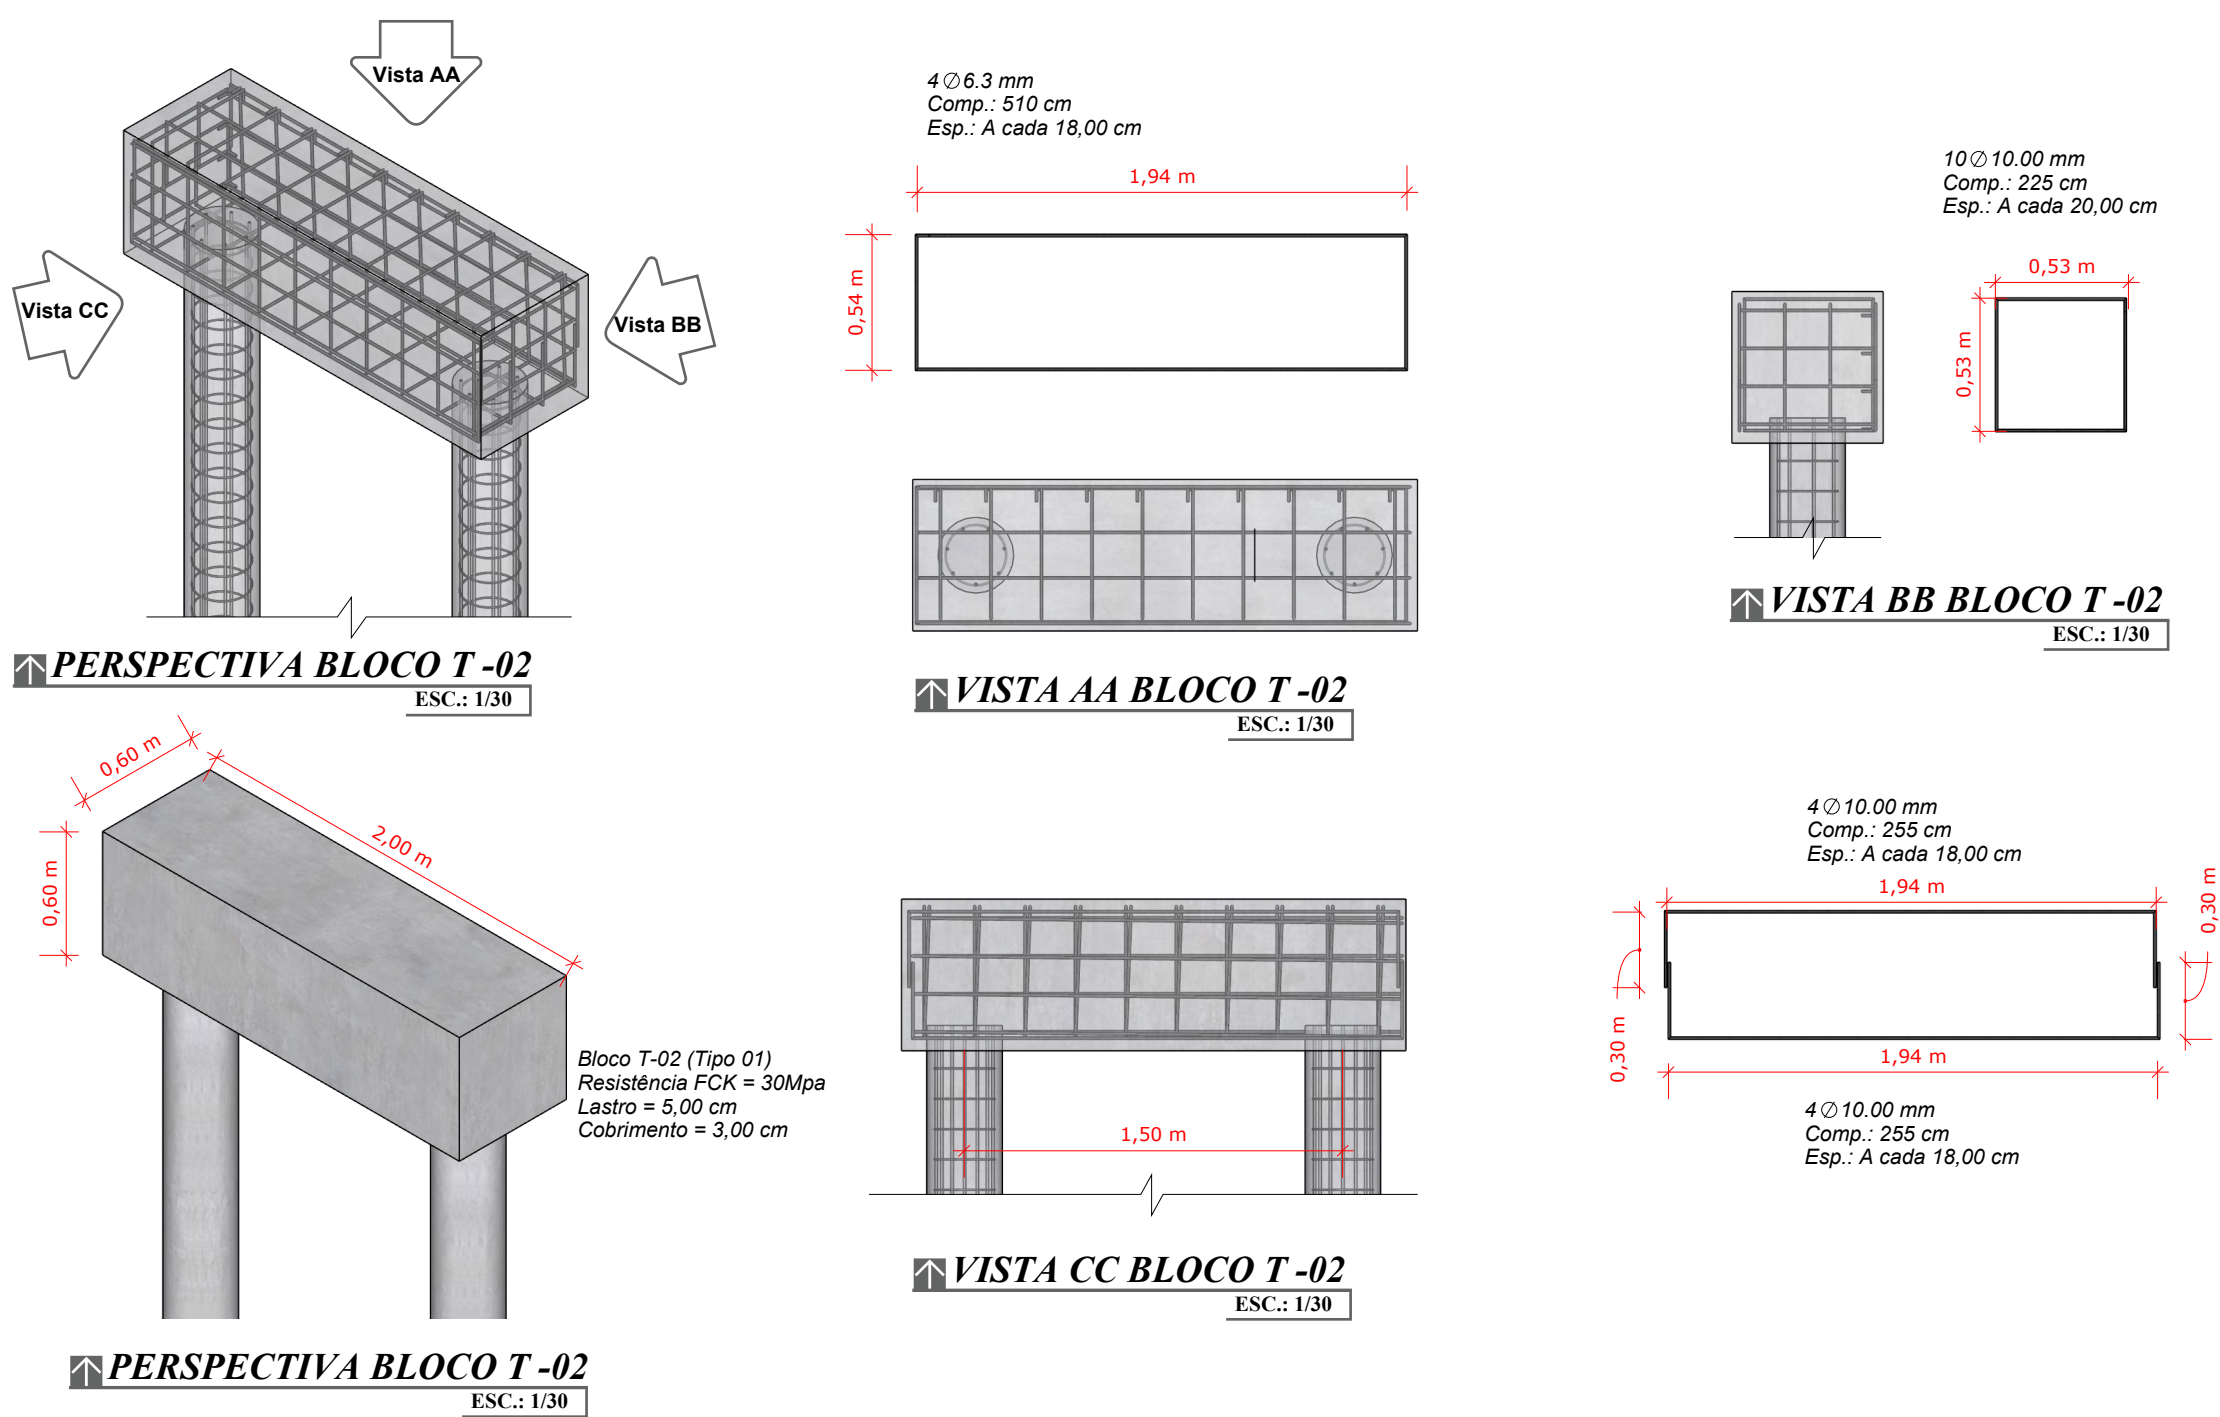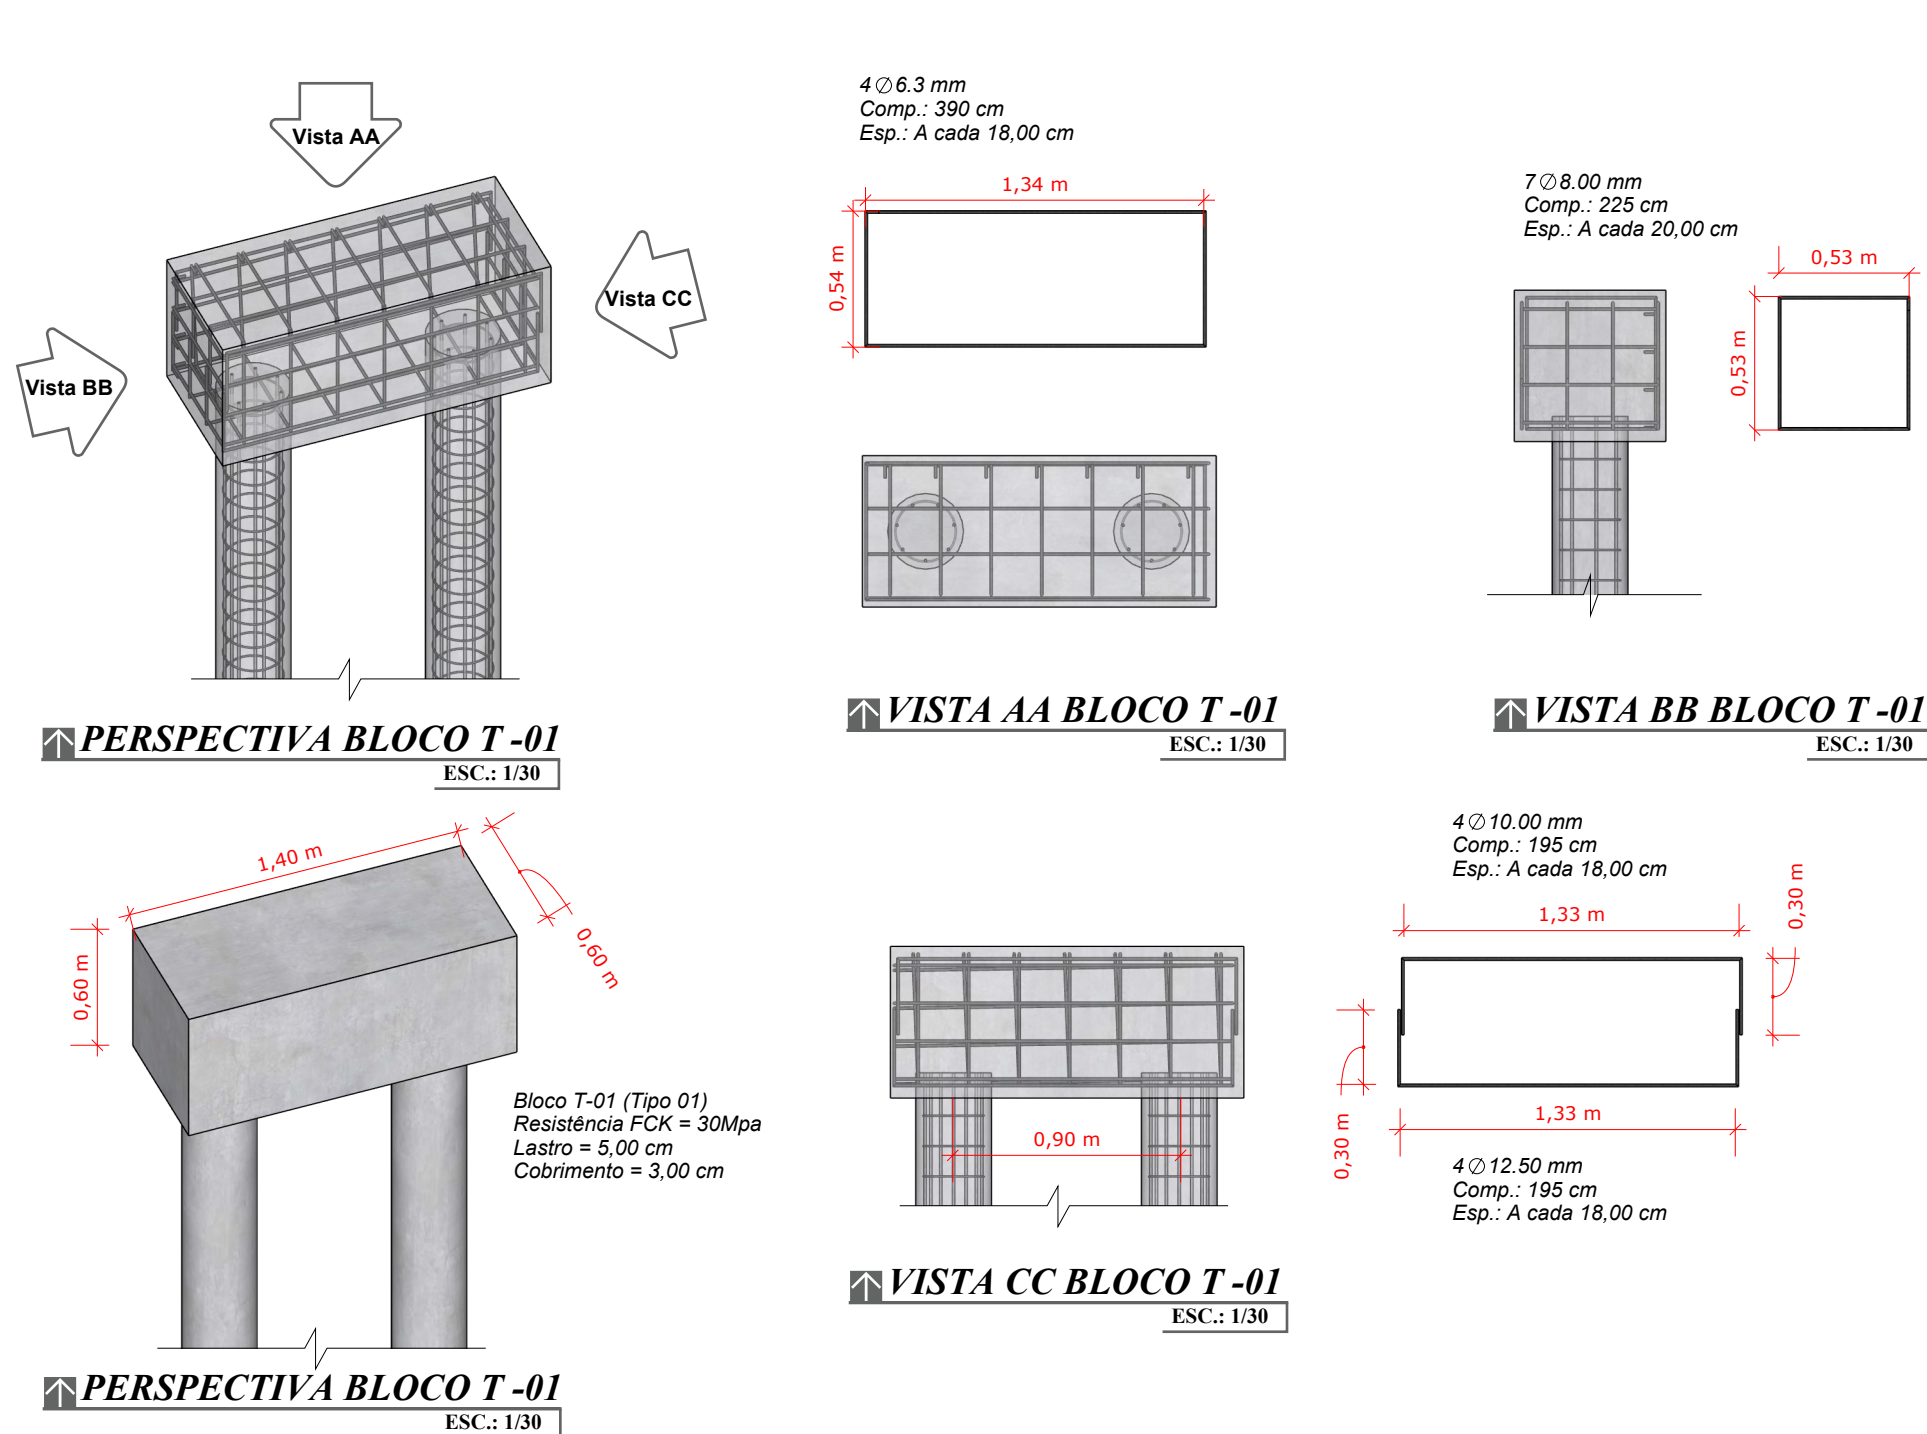

ESTRUTURA REFERENTE	FERRAGEM RELACIONADA	COMP.	QUANT.	TOTAL	QUANT. ESTRUT.	TOTAL AÇ	PESO AÇO/M	PESO TOTAL
B-T01	FERRAGEM AA (6.3 mm)	3,90 m	4,00 BR	15,60 m	12 Blocos	187,20 m	0,245 kg/m	45,86 kg
B-T01	FERRAGEM BB (8.0 mm)	2,25 m	7,00 BR	15,75 m	12 Blocos	189,00 m	0,395 kg/m	74,66 kg
B-T01	FERRAGEM CC (10.0 mm)	1,95 m	4,00 BR	7,80 m	12 Blocos	93,60 m	0,617 kg/m	57,75 Kg
B-T01	FERRAGEM CC (12.5 mm)	1,95 m	4,00 BR	7,80 m	12 Blocos	93,60 m	0,963 kg/m	90,14 Kg

ESTRUTURA REFERENTE	DESCRIÇÃO DE SERVIÇO	COMP.	LARG.	ESP.:	TOTAL	QUANT. ESTRUT.	TOTAL EST.
B-T01	ESCAVAÇÃO DE BLOCO	1,40 m	0,60 m	0,65 m	0,546 m³	12,00 Blocos	6,55 m³
B-T01	EXECUÇÃO DE LASTRO	1,40 m	0,60 m	0,05 m	0,042 m³	12,00 Blocos	0,50 m³
B-T01	CONCRETAGEM DO BLOCO	1,40 m	0,60 m	0,60 m	0,504 m³	12,00 Blocos	6,05 m³

ESTRUTURA REFERENTE	FERRAGEM RELACIONADA	COMP.	QUANT.	TOTAL	QUANT. ESTRUT.	TOTAL AÇ	PESO AÇO/M	PESO TOTAL
B-T02	FERRAGEM AA (6.3 mm)	5,10 m	4,00 BR	20,40 m	14 Blocos	285,60 m	0,245 kg/m	69,97 kg
B-T02	FERRAGEM BB (8.0 mm)	2,25 m	10,00 B	22,50 m	14 Blocos	315,00 m	0,395 kg/m	124,43 kg
B-T02	FERRAGEM CC (10.0 mm)	2,55 m	8,00 BR	20,40 m	14 Blocos	285,60 m	0,617 kg/m	176,22 kg

ESTRUTURA REFERENTE	DESCRIÇÃO DE SERVIÇO	COMP.	LARG.	ESP.:	TOTAL	QUANT. ESTRUT.	TOTAL EST.
B-T02	ESCAVAÇÃO DE BLOCO	2,00 m	0,60 m	0,65 m	0,78 m³	14,00 Blocos	10,92 m³
B-T02	EXECUÇÃO DE LASTRO	2,00 m	0,60 m	0,05 m	0,06 m³	14,00 Blocos	0,84 m³
B-T02	CONCRETAGEM DO BLOCO	2,00 m	0,60 m	0,60 m	0,72 m³	14,00 Blocos	10,08 m³

PROJETO: ESTRUTURAL (CONCRETO ARMADO) - CT - VOLEIBOL

FOLHA: 01/04
DATA: 01/04/2025




CONTEÚDO: LOCAÇÃO DOS BLOCOS, DETALHAMENTOS E ESTRUTURA DOS BLOCOS E ESTACAS, MEMORIAL DE FERRAGEM E DETALHAMENTOS TÉCNICOS

PROJETO ESTRUTURAL CT - VOLEIBOL

PREFEITURA MUNICIPAL DE ROLIM DE MOURA - RO

ENDEREÇO: AV. 25 DE AGOSTO ESQ. C/ RUA AFONSO PENA

SITUAÇÃO TERRENO:
ÁREA: 6.005,76 M²
LOTE: 265-REM-07
QUADRA: 168
SETOR: 003

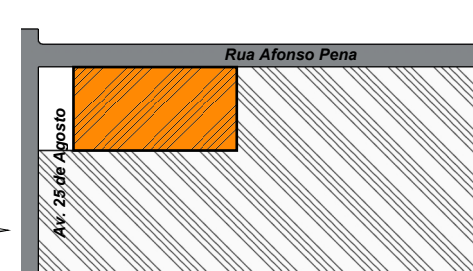

QUADRO DE ÁREAS:
ÁREA EXISTENTE:
6.005,76 M²
ÁREA A CONSTRUIR:
806,40 M²
TAXA DE OCUPAÇÃO:
13,43 %

ALDAIR JULIO PEREIRA
PREFEITO MUNICIPAL

Documento assinado digitalmente
VLADIMIR LUIS CARDOSO DE ALMEIDA
Data: 27/06/2025 12:43:50:000
Verifique em https://validar.jr.gov.br

PREFEITO: ALDAIR JULIO PEREIRA
PREFEITURA MUNICIPAL DE ROLIM DE MOURA - RO

RESPONSÁVEL TÉCNICO: VLADIMIR LUIS CARDOSO DE ALMEIDA

CNPJ: 04.394.805/0001-18

CREA: 17919D-RO

TEL: (69) 3442-3100

ENG. CIVIL
ENG. SEG. DO TRABALHO
ESP. ESTRUTURAS E FUNDACÕES

ART Relacionada: 2320258500391164

