

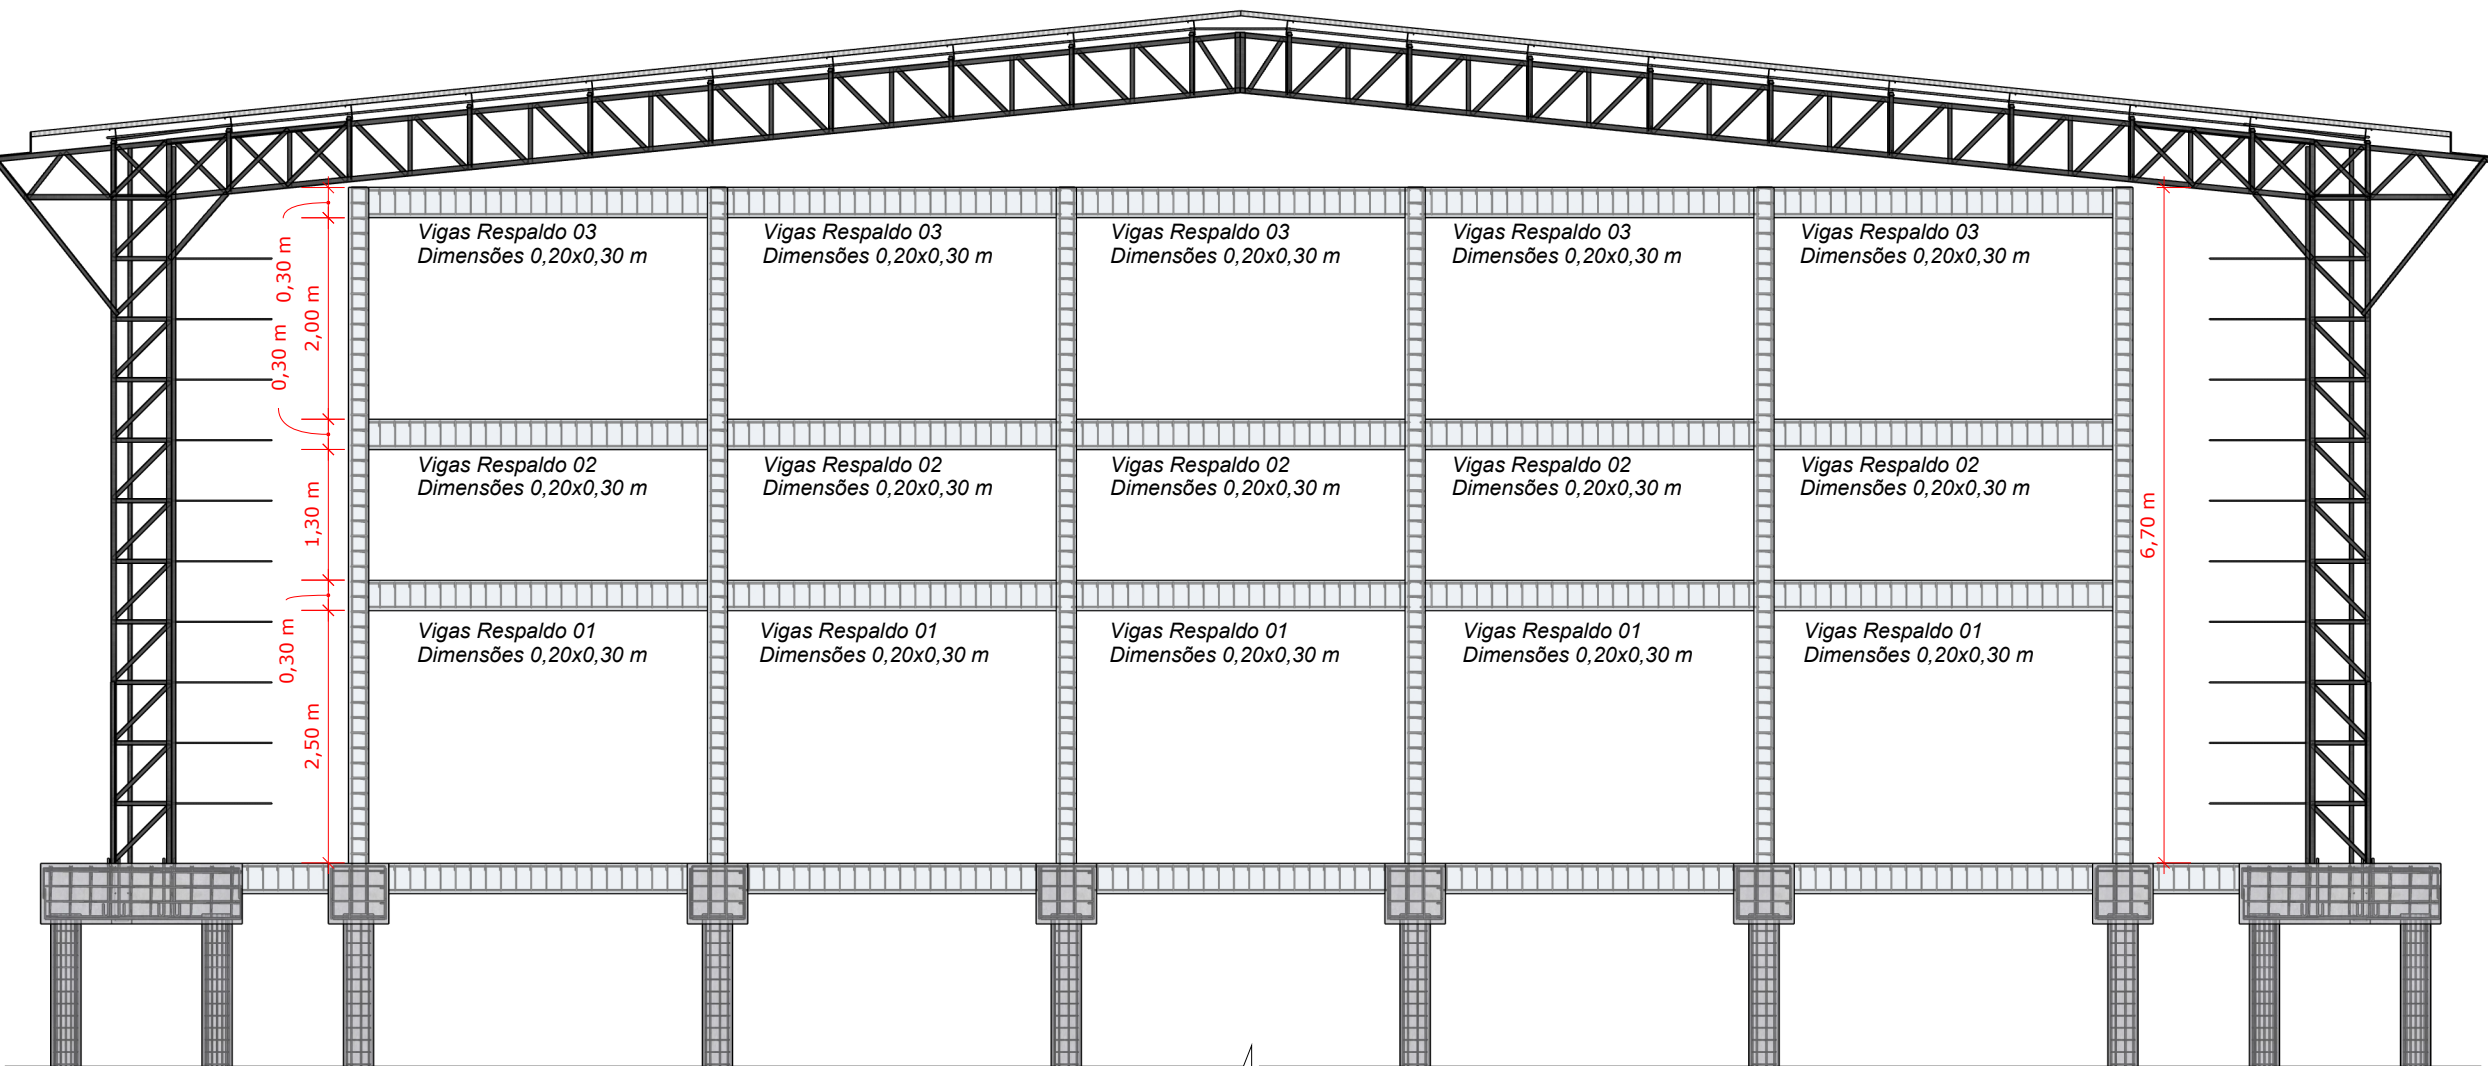


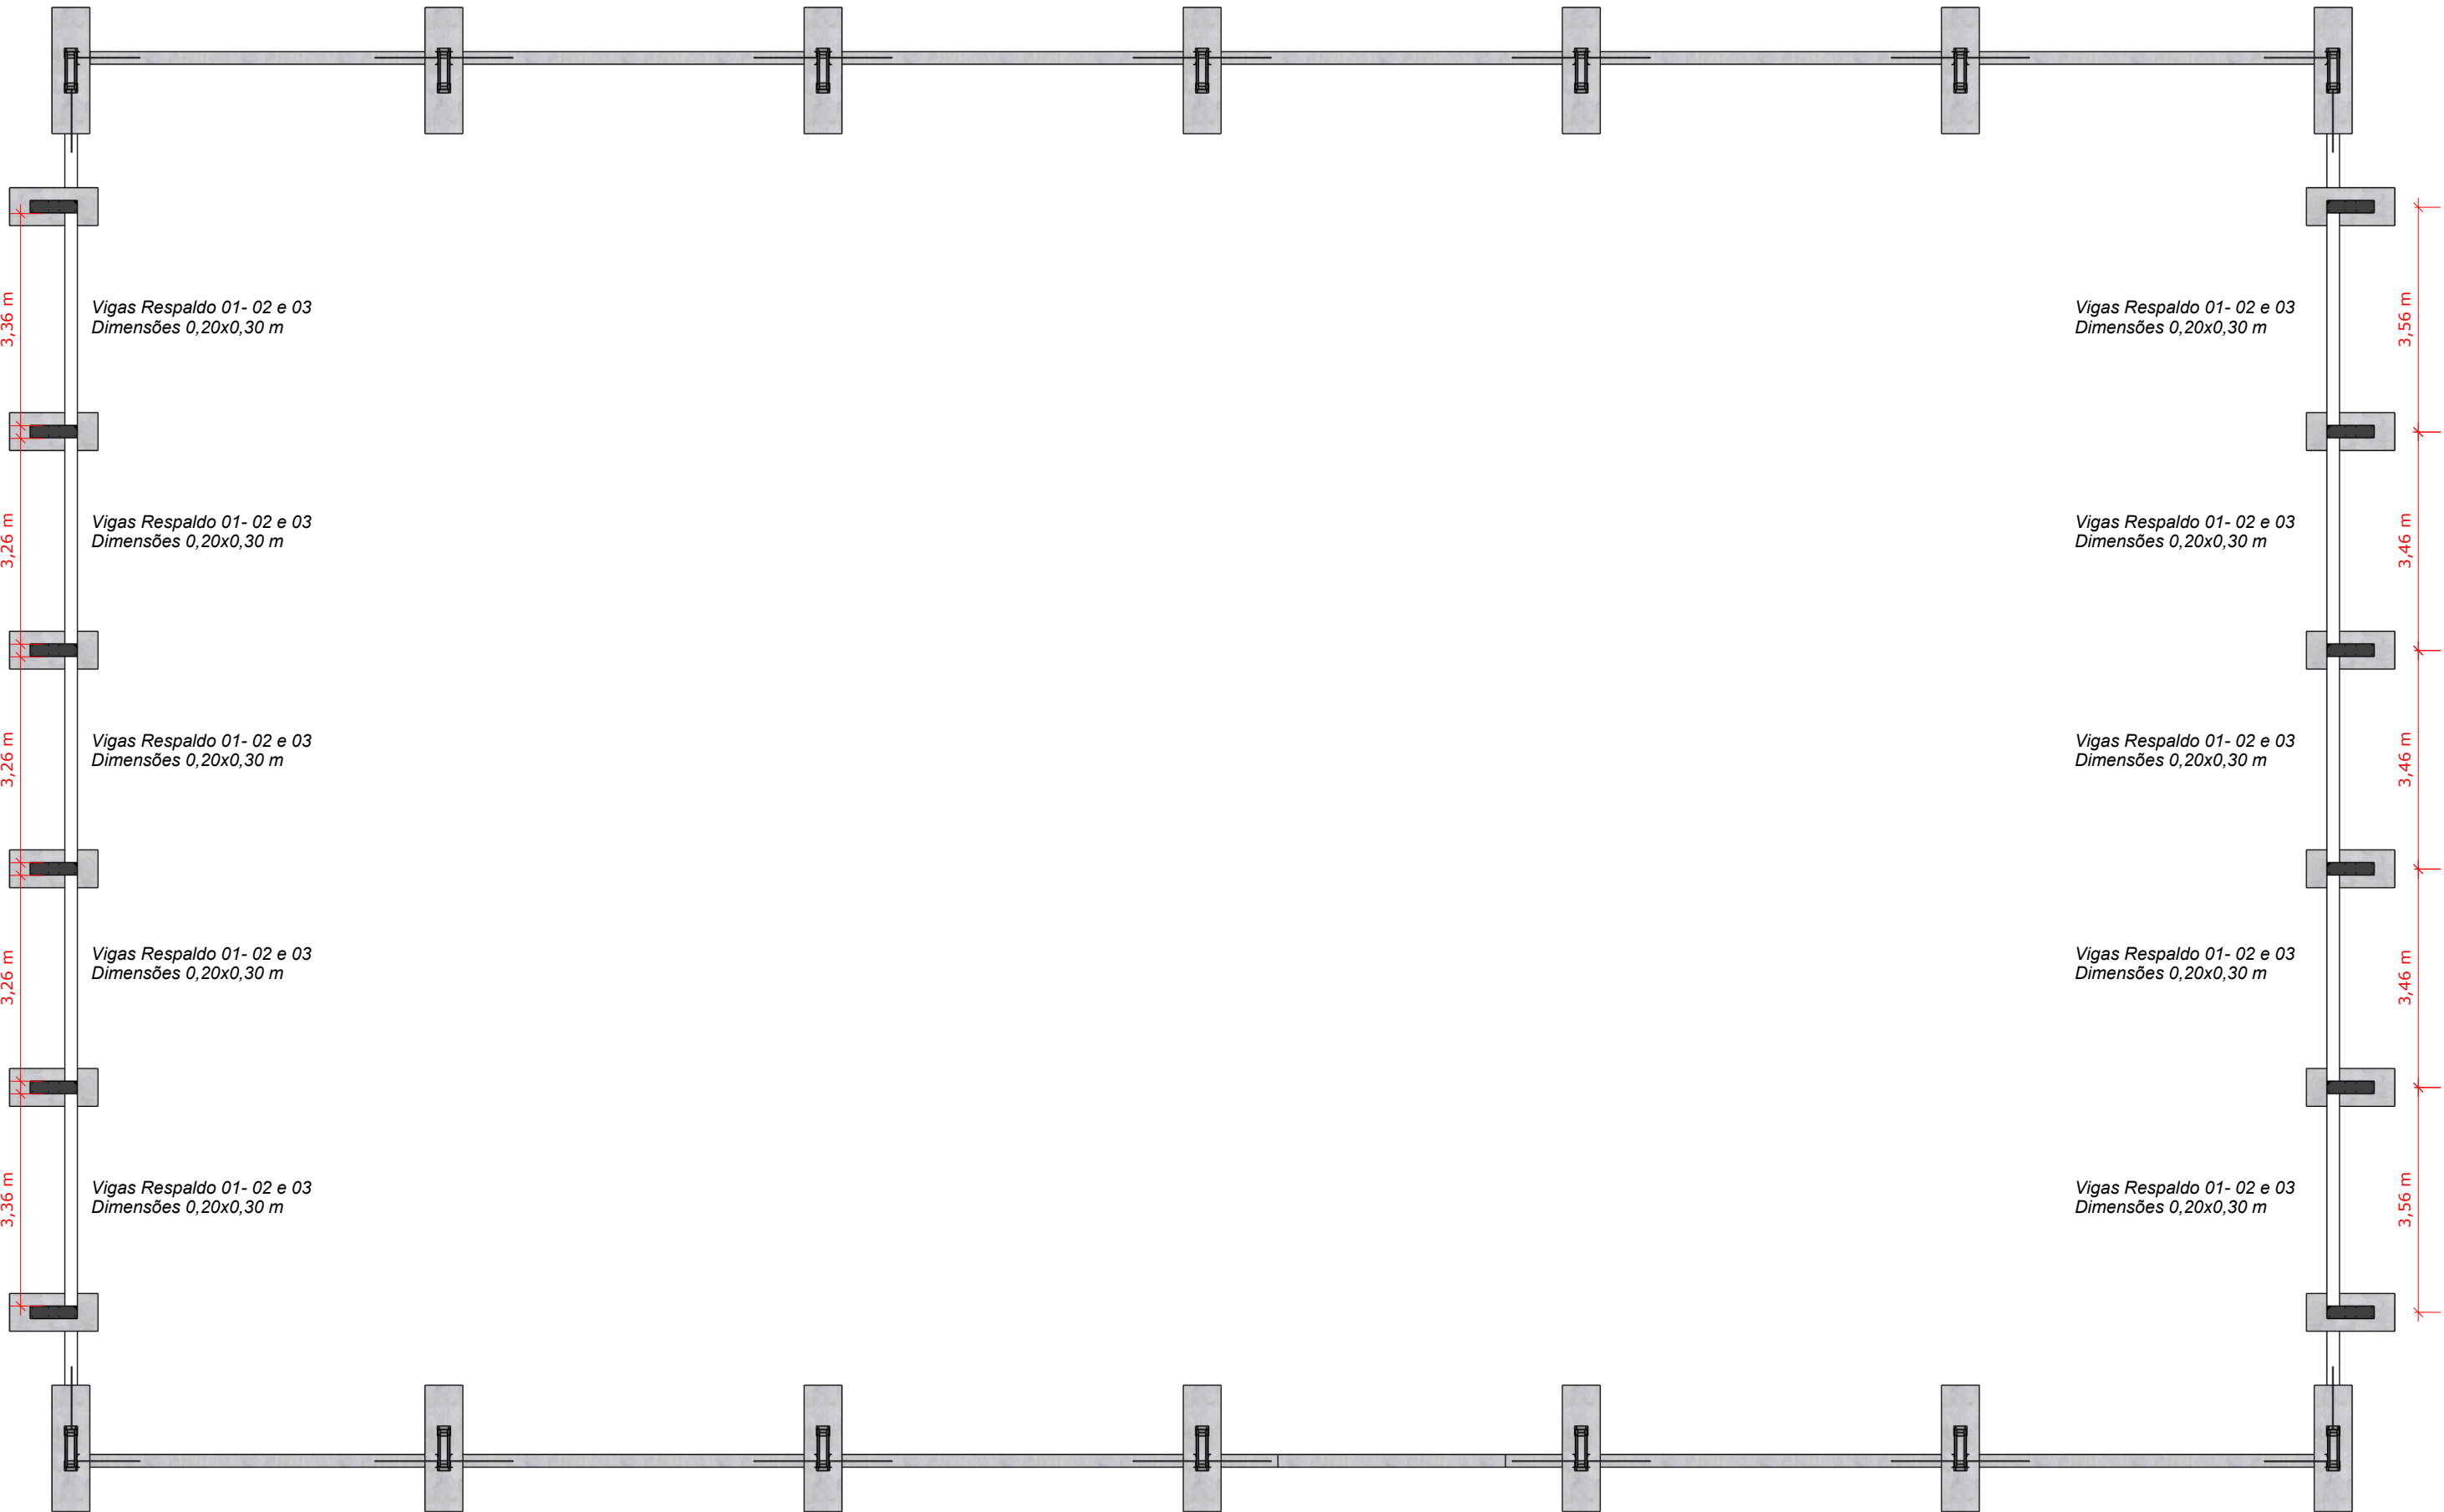

CORTE ESTRUTURAL AA
ESC.: 1/75

LOCAÇÃO DAS VIGAS DE RESPALDO
ESC.: 1/100

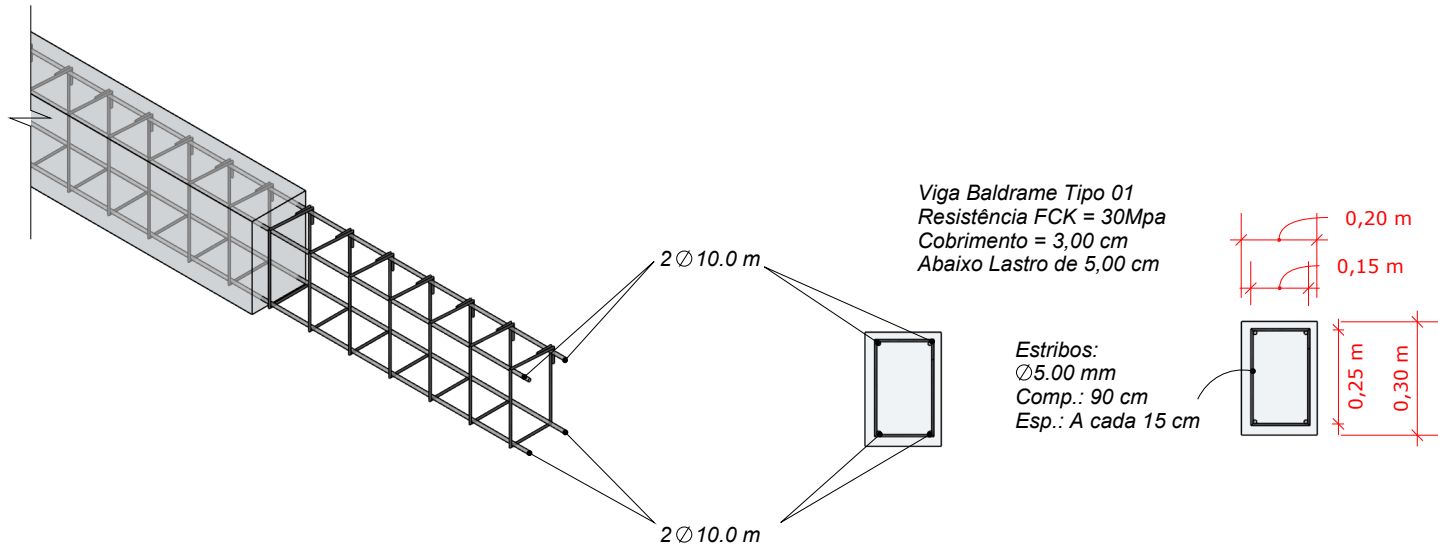

ESTRUTURA REFERENTE	FERRAGEM RELACIONADA	PERÍMETRO	QUANT.	TOTAL (m) AÇO	PESO AÇO/M	PESO TOTAL
VR-01	FERRAGEM AA (5,0 mm)	0,90 m	234,00 BR	210,60 m	0,154 kg/m	32,43 kg
VR-01	FERRAGEM CC (10,0 mm)	35,00 m	4,00 BR	140,00 m	0,617 kg/m	86,38 kg

ESTRUTURA REFERENTE	DESCRIÇÃO DE SERVIÇO	COMP.	LARG.	ALT. (H)	OBSERVAÇÕES	TOTAL
VR-01	EXECUÇÃO DE FORMAS/CAIXARIA	33,00 m	0,25 m	0,30 m	2,00 Faces de 0,30 m	28,05 m²
VR-01	EXECUÇÃO DE CONCRETAGEM	33,00 m	0,20 m	0,30 m	-	1,98 m³

DET. VIGA RESPALDO 01, 02 E 03
ESC.: 1/20

ESTRUTURA REFERENTE	FERRAGEM RELACIONADA	PERÍMETRO	QUANT.	TOTAL (m) AÇO	PESO AÇO/M	PESO TOTAL
VR-02	FERRAGEM AA (5,0 mm)	0,90 m	234,00 BR	210,60 m	0,154 kg/m	32,43 kg
VR-02	FERRAGEM CC (10,0 mm)	35,00 m	4,00 BR	140,00 m	0,617 kg/m	86,38 kg


ESTRUTURA REFERENTE	DESCRIÇÃO DE SERVIÇO	COMP.	LARG.	ALT. (H)	OBSERVAÇÕES	TOTAL
VR-02	EXECUÇÃO DE FORMAS/CAIXARIA	33,00 m	0,25 m	0,30 m	2,00 Faces de 0,30 m	28,05 m²
VR-02	EXECUÇÃO DE CONCRETAGEM	33,00 m	0,20 m	0,30 m	-	1,98 m³

ESTRUTURA REFERENTE	FERRAGEM RELACIONADA	PERÍMETRO	QUANT.	TOTAL (m) AÇO	PESO AÇO/M	PESO TOTAL
VR-03	FERRAGEM AA (5,0 mm)	0,90 m	234,00 BR	210,60 m	0,154 kg/m	32,43 kg
VR-03	FERRAGEM CC (10,0 mm)	35,00 m	4,00 BR	140,00 m	0,617 kg/m	86,38 kg

ESTRUTURA REFERENTE	DESCRIÇÃO DE SERVIÇO	COMP.	LARG.	ALT. (H)	OBSERVAÇÕES	TOTAL
VR-03	EXECUÇÃO DE FORMAS/CAIXARIA	33,00 m	0,25 m	0,30 m	2,00 Faces de 0,30 m	28,05 m²
VR-03	EXECUÇÃO DE CONCRETAGEM	33,00 m	0,20 m	0,30 m	-	1,98 m³

PROJETO: **ESTRUTURAL (CONCRETO ARMADO) - CT - VOLEIBOL**

FOLHA: 03/04
DATA: 01/04/2025

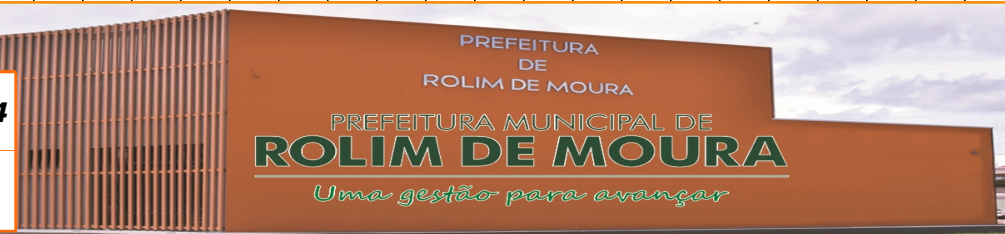


CONTEÚDO: LOCAÇÃO DAS RESPALDOS, DETALHAMENTOS E ESTRUTURA DAS VIGAS, MEMORIAL DE FERRAGEM E DETALHAMENTOS TÉCNICOS

PROJETO ESTRUTURAL CT - VOLEIBOL

PREFEITURA MUNICIPAL DE ROLIM DE MOURA - RO

ENDEREÇO: AV. 25 DE AGOSTO ESQ. C/ RUA AFONSO PENA

SITUAÇÃO TERRENO:
ÁREA: 6.005,76 M²
LOTE: 285-REM-07
QUADRA: 168
SETOR: 003

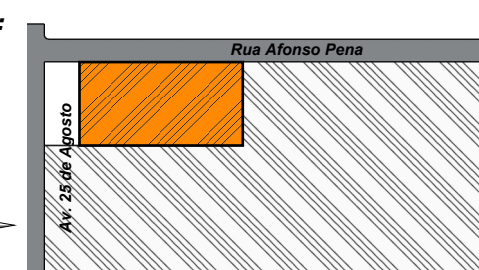

QUADRO DE ÁREAS:
ÁREA EXISTENTE: 6.005,76 M²
ÁREA A CONSTRUIR: 806,40 M²
TAXA DE OCUPAÇÃO: 13,43 %

ALDAIR JULIO PEREIRA
PREFEITO MUNICIPAL

VLADIMIR LUIS CARDOSO DE ALMEIDA
Data: 27/06/2025 12:42:56-0300
Verifique em https://validar.jb.gov.br/

PREFEITO: ALDAIR JULIO PEREIRA
PREFEITURA MUNICIPAL DE ROLIM DE MOURA - RO
CNPJ: 04.394.805/0001-18

RESPONSÁVEL TÉCNICO: VLADIMIR LUIS CARDOSO DE ALMEIDA

CREA: 17919D-RO

TEL: (69) 3442-3100

ENG. CIVIL
ENG. SEG. DO TRABALHO
ESP. ESTRUTURAS E FUNDAÇÕES

ART Relacionada: 2320258500391164

