



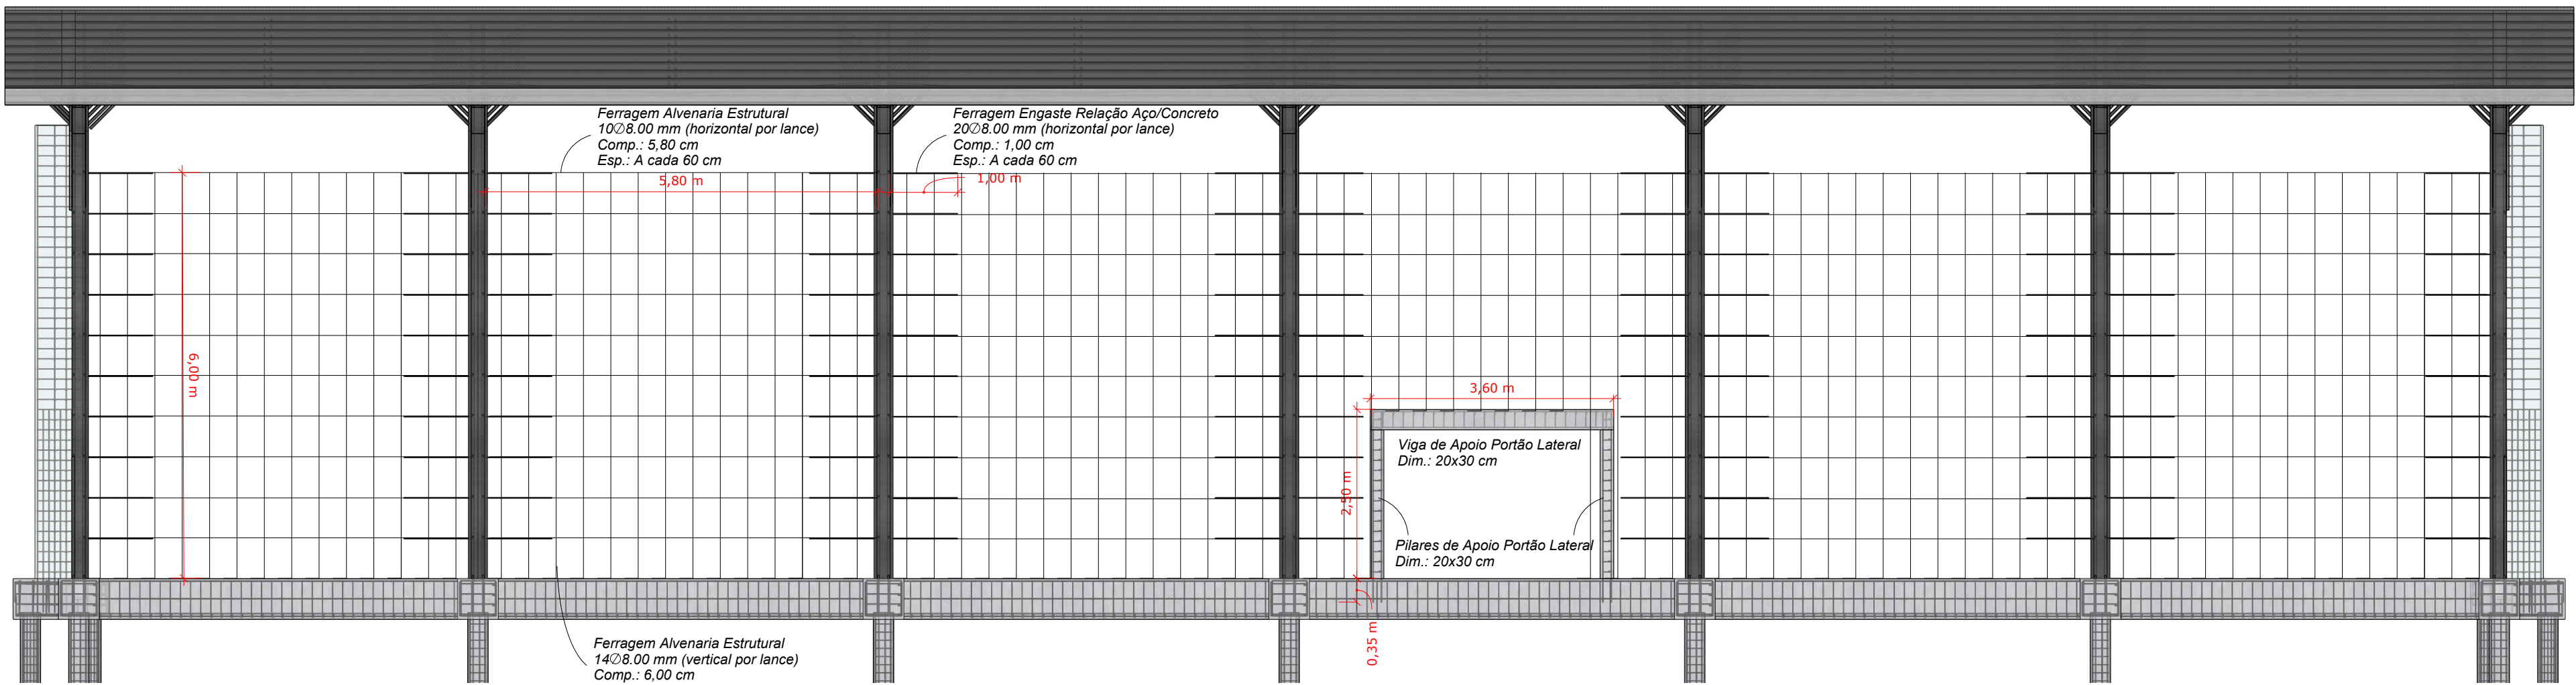

DET. ARMAÇÃO BLOCO ESTRUTURAL
ESC.: 1/75


ESTRUTURA REFERENTE	DESCRIÇÃO DE SERVIÇO	COMP. TOTAL AÇO	PESO kg/m	TOTAL
ALVENARIA ESTRUTURAL	ARMAÇÃO DA ALVENARIA 8,00 mm	1.704,00 m	0,395 kg/m	673,08 kg
ALVENARIA ESTRUTURAL	ENGASTE 8,00 mm	280,00 m	0,395 kg/m	110,60 kg

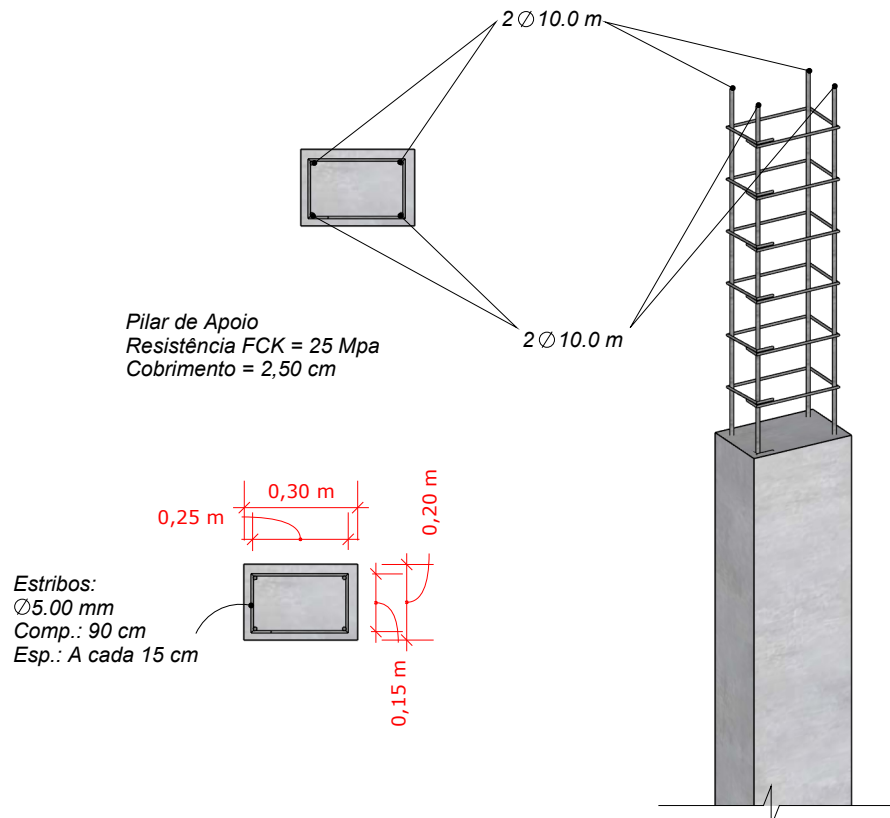

ESTRUTURA REFERENTE	FERRAGEM RELACIONADA	PERÍMETRO	QUANT.	TOTAL (m) AÇO	PESO AÇO/M	PESO TOTAL
PILAR APOIO	FERRAGEM AA (5,0 mm)	0,90 m	34,00 BR	30,60 m	0,154 kg/m	4,71 kg
PILAR APOIO	FERRAGEM CC (10,0 mm)	5,70 m	4,00 BR	22,80 m	0,617 kg/m	14,07 kg

ESTRUTURA REFERENTE	DESCRIÇÃO DE SERVIÇO	COMP.	LARG.	ALT. (H)	OBSERVAÇÕES	TOTAL
PILAR APOIO	EXECUÇÃO DE FORMAS/CAIXARIA	5,00 m	0,25 m	0,30 m	2,00 Faces	5,50 m²
PILAR APOIO	EXECUÇÃO DE CONCRETAGEM	5,00 m	0,20 m	0,30 m	-	0,30 m³

DET. PILAR DE APOIO PORTÃO
ESC.: 1/20

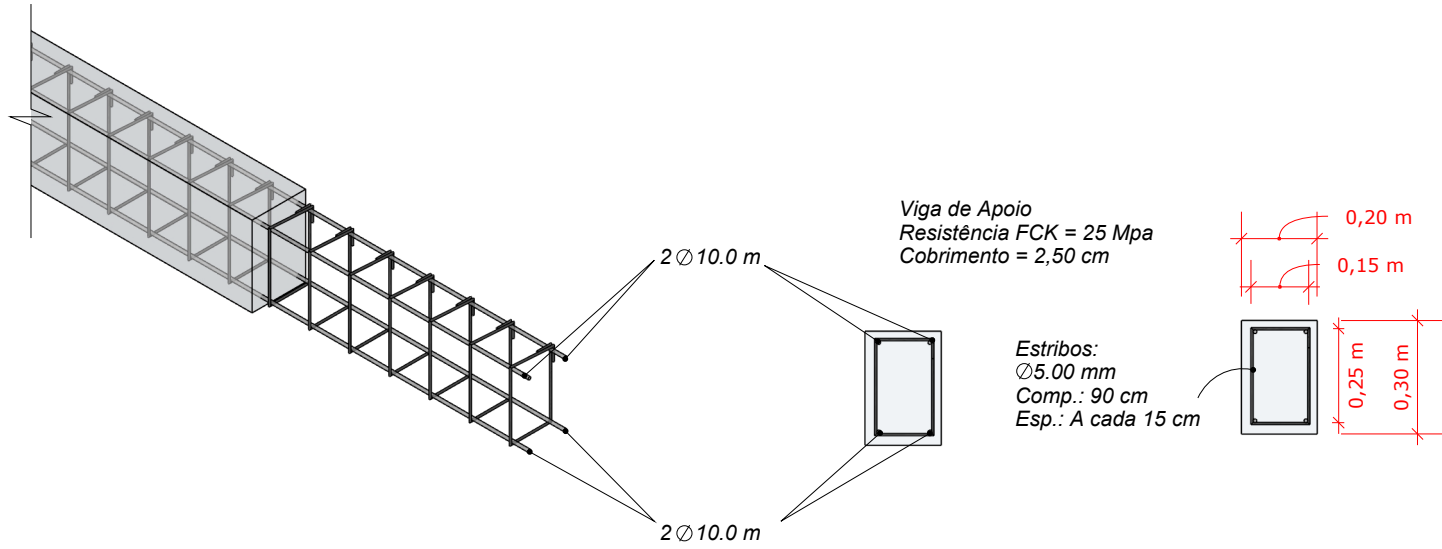


ESTRUTURA REFERENTE	FERRAGEM RELACIONADA	PERÍMETRO	QUANT.	TOTAL (m) AÇO	PESO AÇO/M	PESO TOTAL
VIGA APOIO	FERRAGEM AA (5,0 mm)	0,90 m	25,00 BR	22,50 m	0,154 kg/m	3,47 kg
VIGA APOIO	FERRAGEM CC (10,0 mm)	3,80 m	4,00 BR	15,20 m	0,617 kg/m	9,38 kg

ESTRUTURA REFERENTE	DESCRIÇÃO DE SERVIÇO	COMP.	LARG.	ALT. (H)	OBSERVAÇÕES	TOTAL
VIGA APOIO	EXECUÇÃO DE FORMAS/CAIXARIA	3,20	0,25 m	0,30 m	2,00 Faces de 0,30 m	2,72 m²
VIGA APOIO	EXECUÇÃO DE CONCRETAGEM	3,20	0,20 m	0,30 m	-	0,19 m³

DET. VIGA DE APOIO PORTÃO
ESC.: 1/20

PROJETO: ESTRUTURAL - CT - VOLEIBOL

FOLHA: 04/04
DATA: 01/04/2025

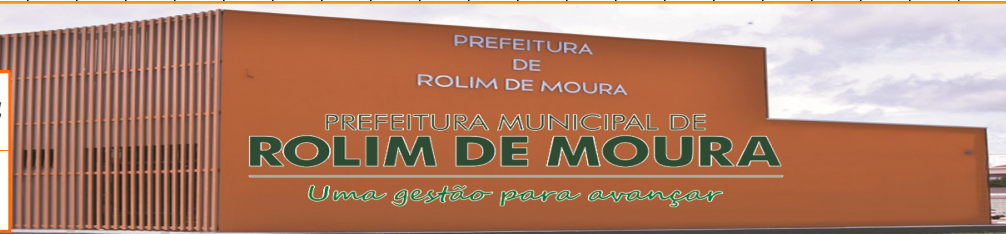


CONTEÚDO: ALVENARIA ESTRUTURAL E ESTRUTURA DE APOIO DO PORTÃO

PROJETO ESTRUTURAL CT - VOLEIBOL

PREFEITURA MUNICIPAL DE ROLIM DE MOURA - RO

ENDEREÇO: AV. 25 DE AGOSTO ESQ. C/ RUA AFONSO PENA

SITUAÇÃO TERRENO:
ÁREA: 6.005,76 M²
LOTE: 285-REM-07
QUADRA: 168
SETOR: 003

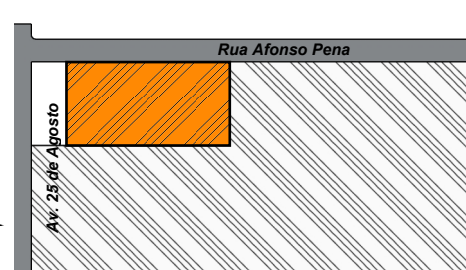

QUADRO DE ÁREAS:
ÁREA EXISTENTE:
6.005,76 M²
ÁREA A CONSTRUIR:
806,40 M²
TAXA DE OCUPAÇÃO:
13,43 %

ALDAIR JULIO PEREIRA
PREFEITO MUNICIPAL

Documento assinado digitalmente
VLADIMIR LUIS CARDOSO DE ALMEIDA
Data: 27/06/2025 12:42:50-0000
Verifique em https://validar.jrj.gov.br

PREFEITO: ALDAIR JULIO PEREIRA
PREFEITURA MUNICIPAL DE ROLIM DE MOURA -RO

RESPONSÁVEL TÉCNICO: VLADIMIR LUIS
CARDOSO DE ALMEIDA

CNPJ:04.394.805/0001-18

CREA: 17919D-RO

TEL: (69) 3442-3100

ENG. CIVIL
ENG. SEG. DO TRABALHO
ESP. ESTRUTURAS E FUNDACÕES

ART Relacionada: 2320258500391164

