

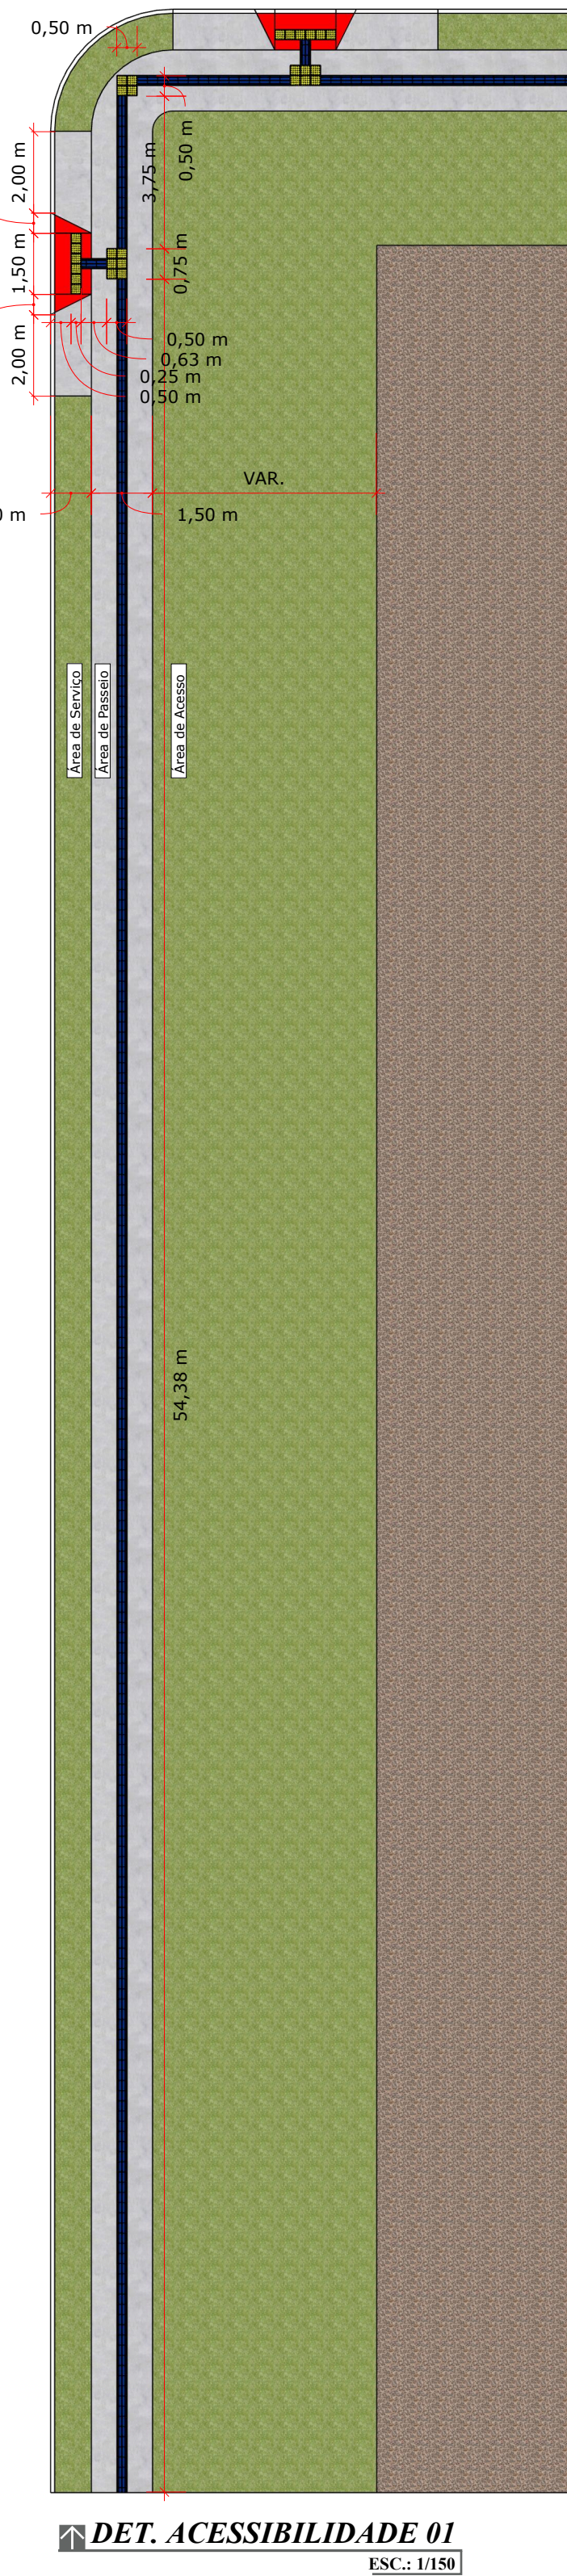
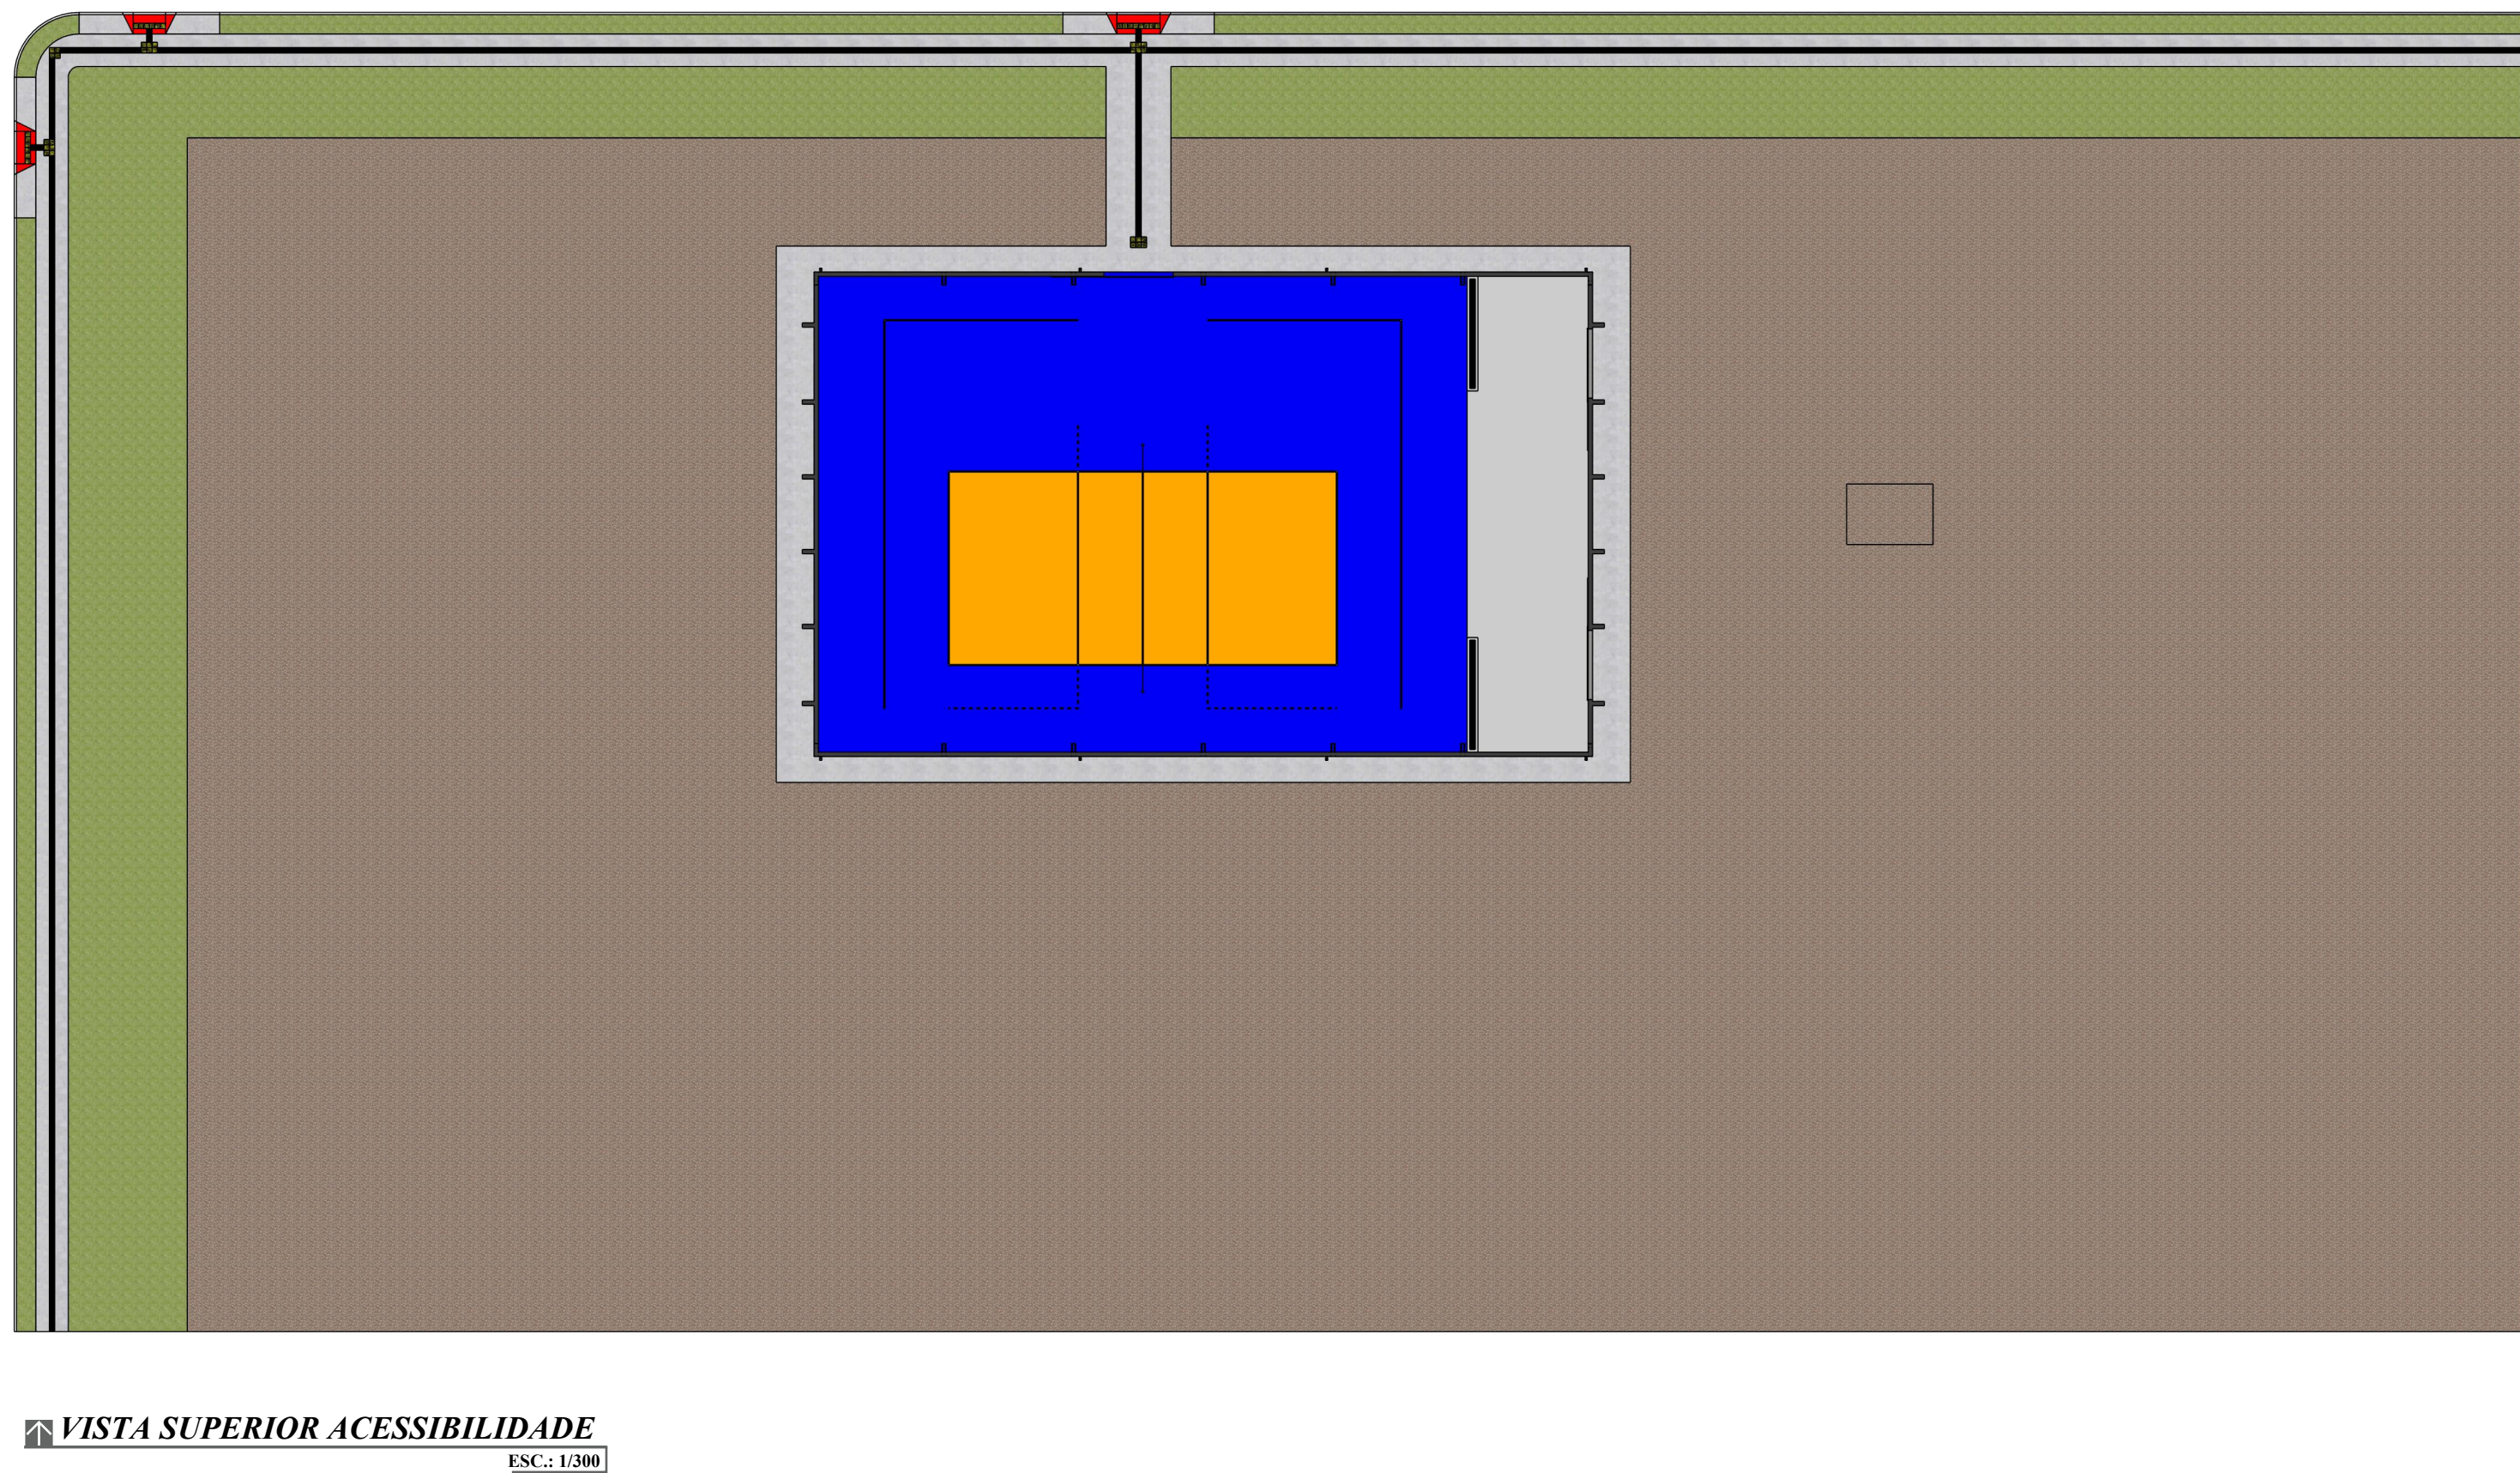


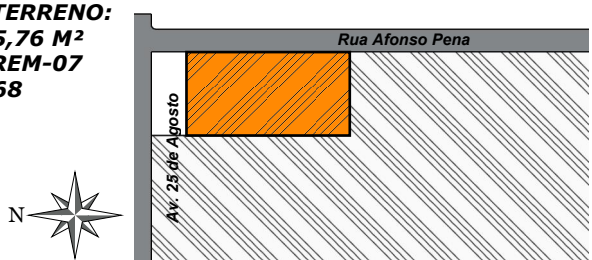

QUANTITATIVO		
DESCRIÇÃO	UNIDADE	QUANTIDADE
RAMPAS DE ACESSIBILIDADE (PADRÃO MUNICIPAL 6,50 x 1,00 m)	un	2,00
RAMPAS DE ACESSIBILIDADE (ENTRADA 7,00 x 1,00 m)	un	1,00
CALÇADA ESP. 7,00 CM	m²	284,35
PISO TÁTIL (ALERTA)	pç	48,00
PISO TÁTIL (DIRECIONAL)	pç	726,00

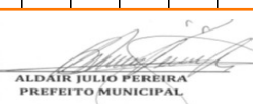

PROJETO: ACESSIBILIDADE - CT - VOLEIBOL	
	
FOLHA: 01/01 DATA: 01/04/2025	
CONTEÚDO: PROJETO DE ACESSIBILIDADE E DETALHAMENTOS	
PROJETO ACESSIBILIDADE CT - VOLEIBOL	
PREFEITURA MUNICIPAL DE ROLIM DE MOURA - RO	
ENDEREÇO: AV. 25 DE AGOSTO ESQ. C/ RUA AFONSO PENA	
SITUAÇÃO TERRENO: ÁREA: 6.005,76 M² LOTE: 285-REM-07 QUADRA: 168 SETOR: 003	
QUADRO DE ÁREAS: ÁREA EXISTENTE: 6.005,76 M² ÁREA A CONSTRUIR: 806,40 M² ÁREA DE OCUPAÇÃO: 13,43 % ÁREA PERMEÁVEL: 86,57 %	
	 Documento assinado digitalmente VLADIMIR LUIS CARDOSO DE ALMEIDA Data: 08/06/2026 14:02:18 -0300 Verifique em https://validar36.gov.br
PREFEITO: ALDAIR JULIO PEREIRA PREFEITURA MUNICIPAL DE ROLIM DE MOURA - RO	RESPONSÁVEL TÉCNICO: VLADIMIR LUIS CARDOSO DE ALMEIDA
CNPJ:04.394.805/0001-18	CREA: 17919D-RO
TEL: (69) 3442-3100	ENG. CIVIL ENG. SEG. DO TRABALHO ESP. ESTRUTURAS E FUNDAÇÕES
 PREFEITURA MUNICIPAL DE ROLIM DE MOURA/RO	ART Relacionada: 2320258500391164