


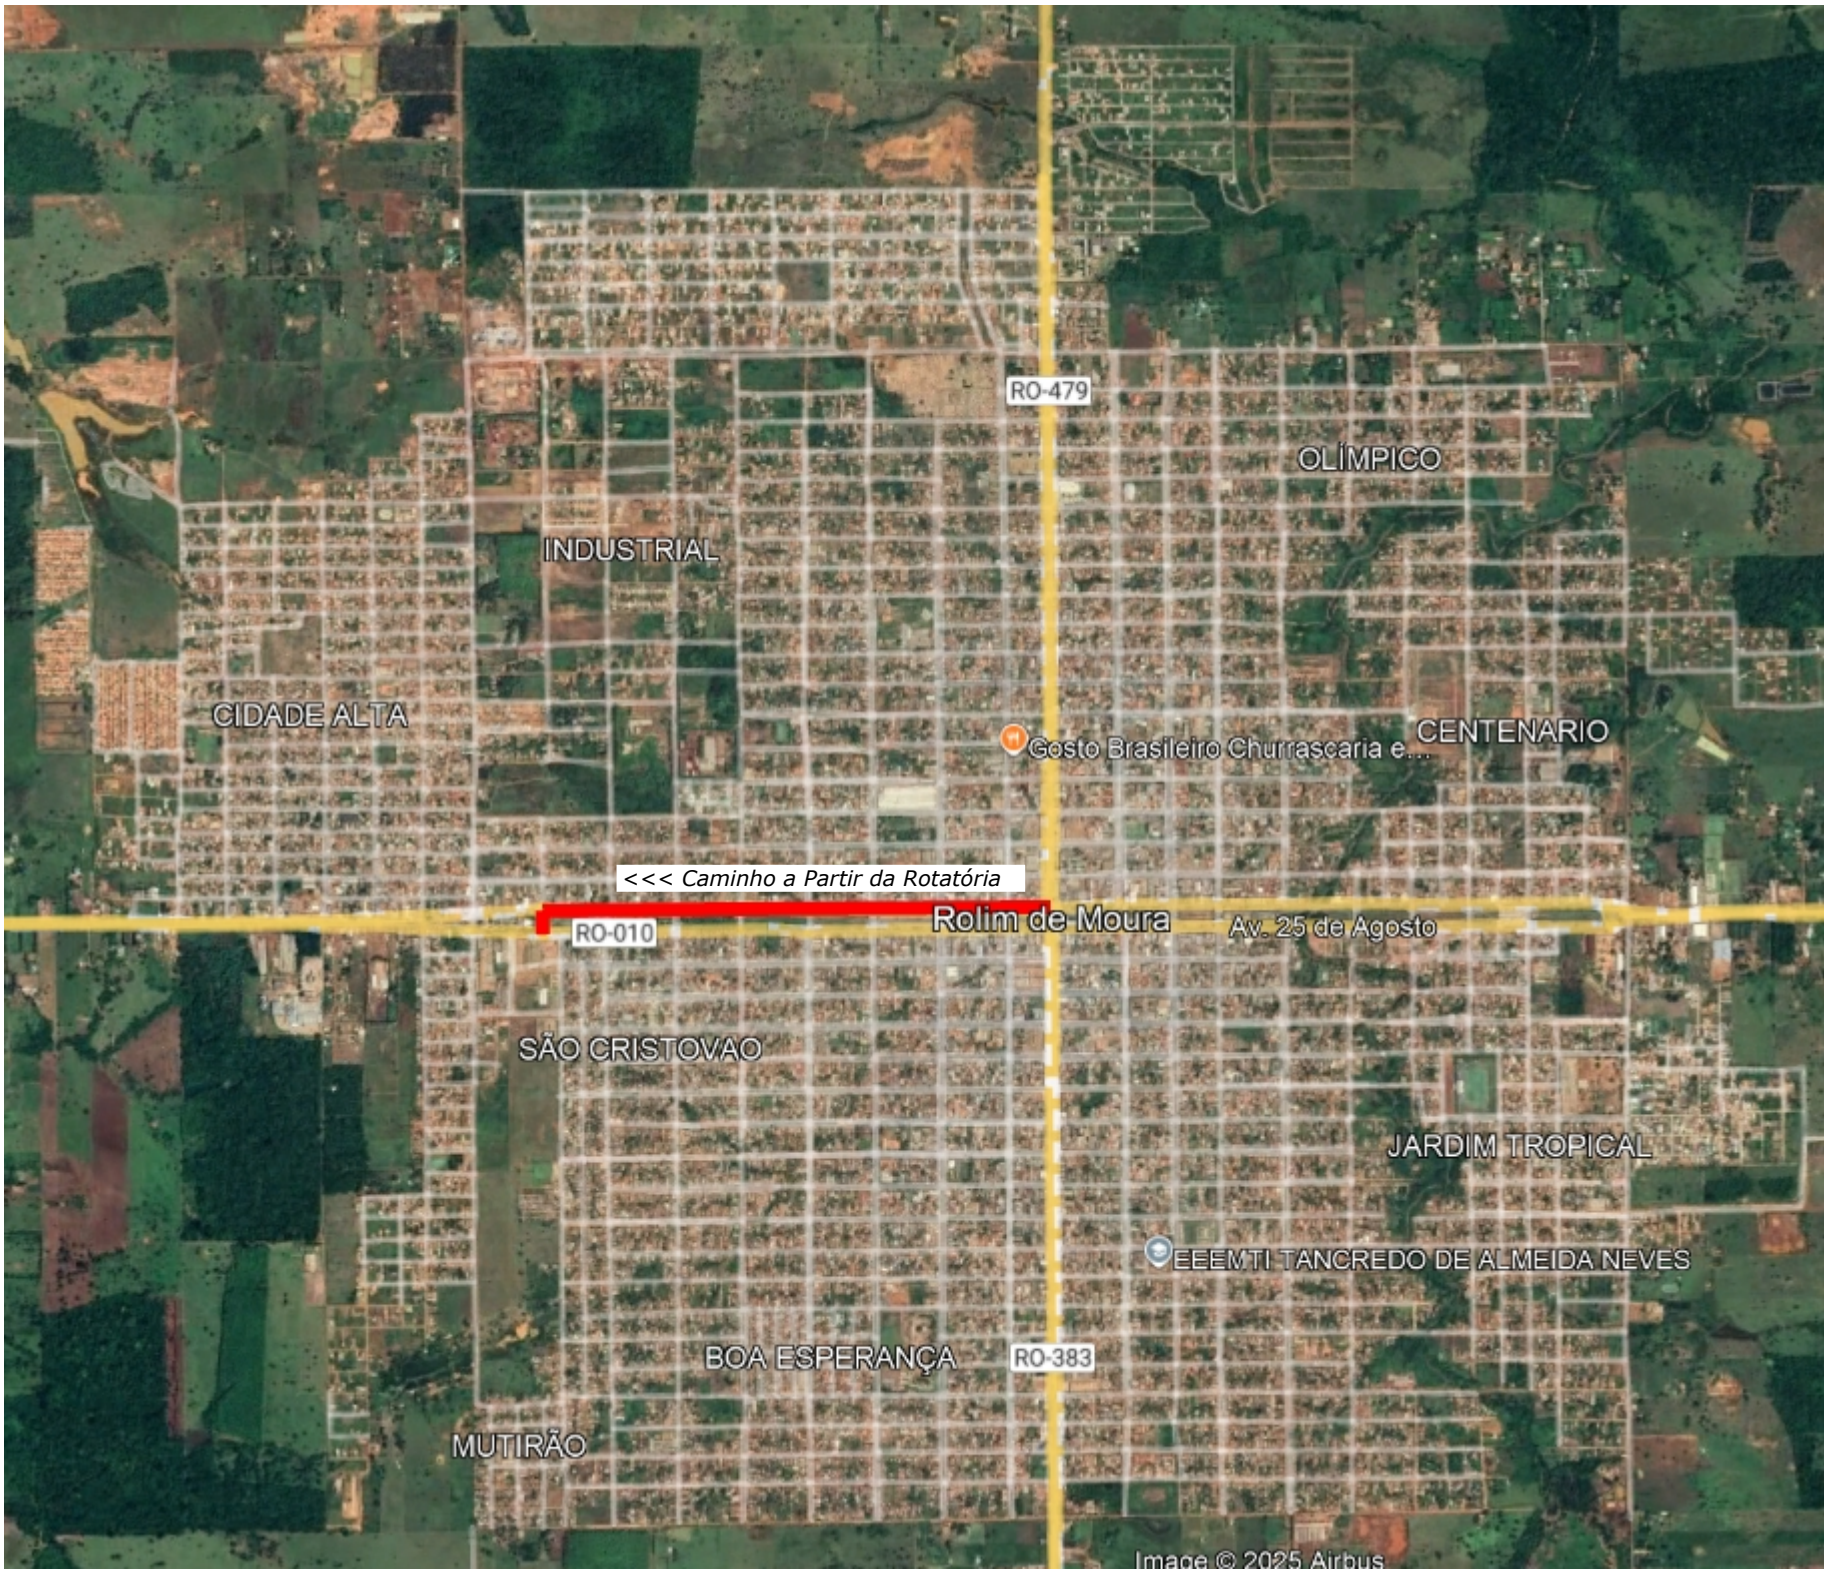



IMAGEM SATÉLITE 01
SEM ESC.



IMAGEM SATÉLITE 02
SEM ESC.

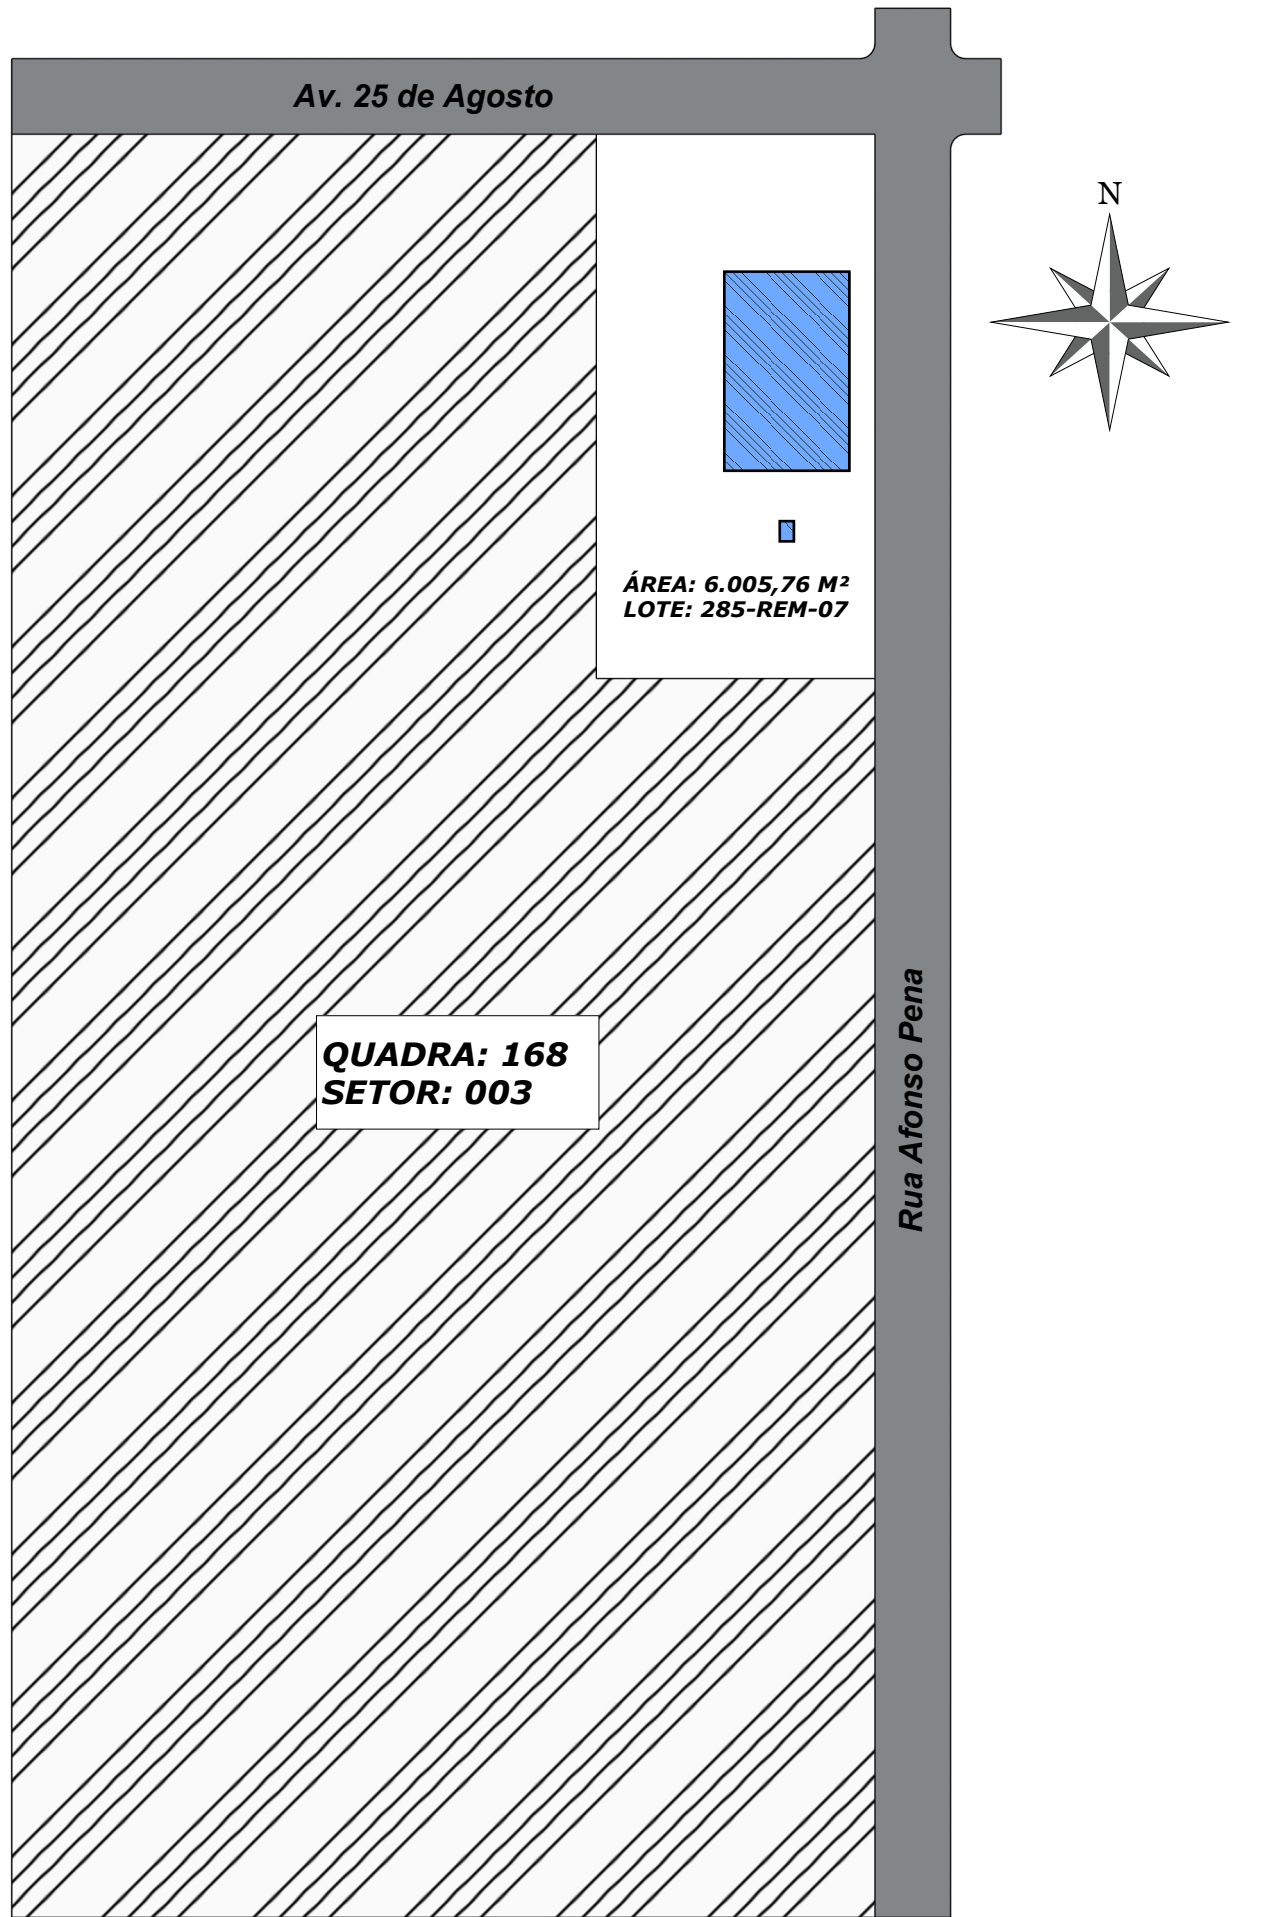


SITUAÇÃO
ESC.: 1/1500

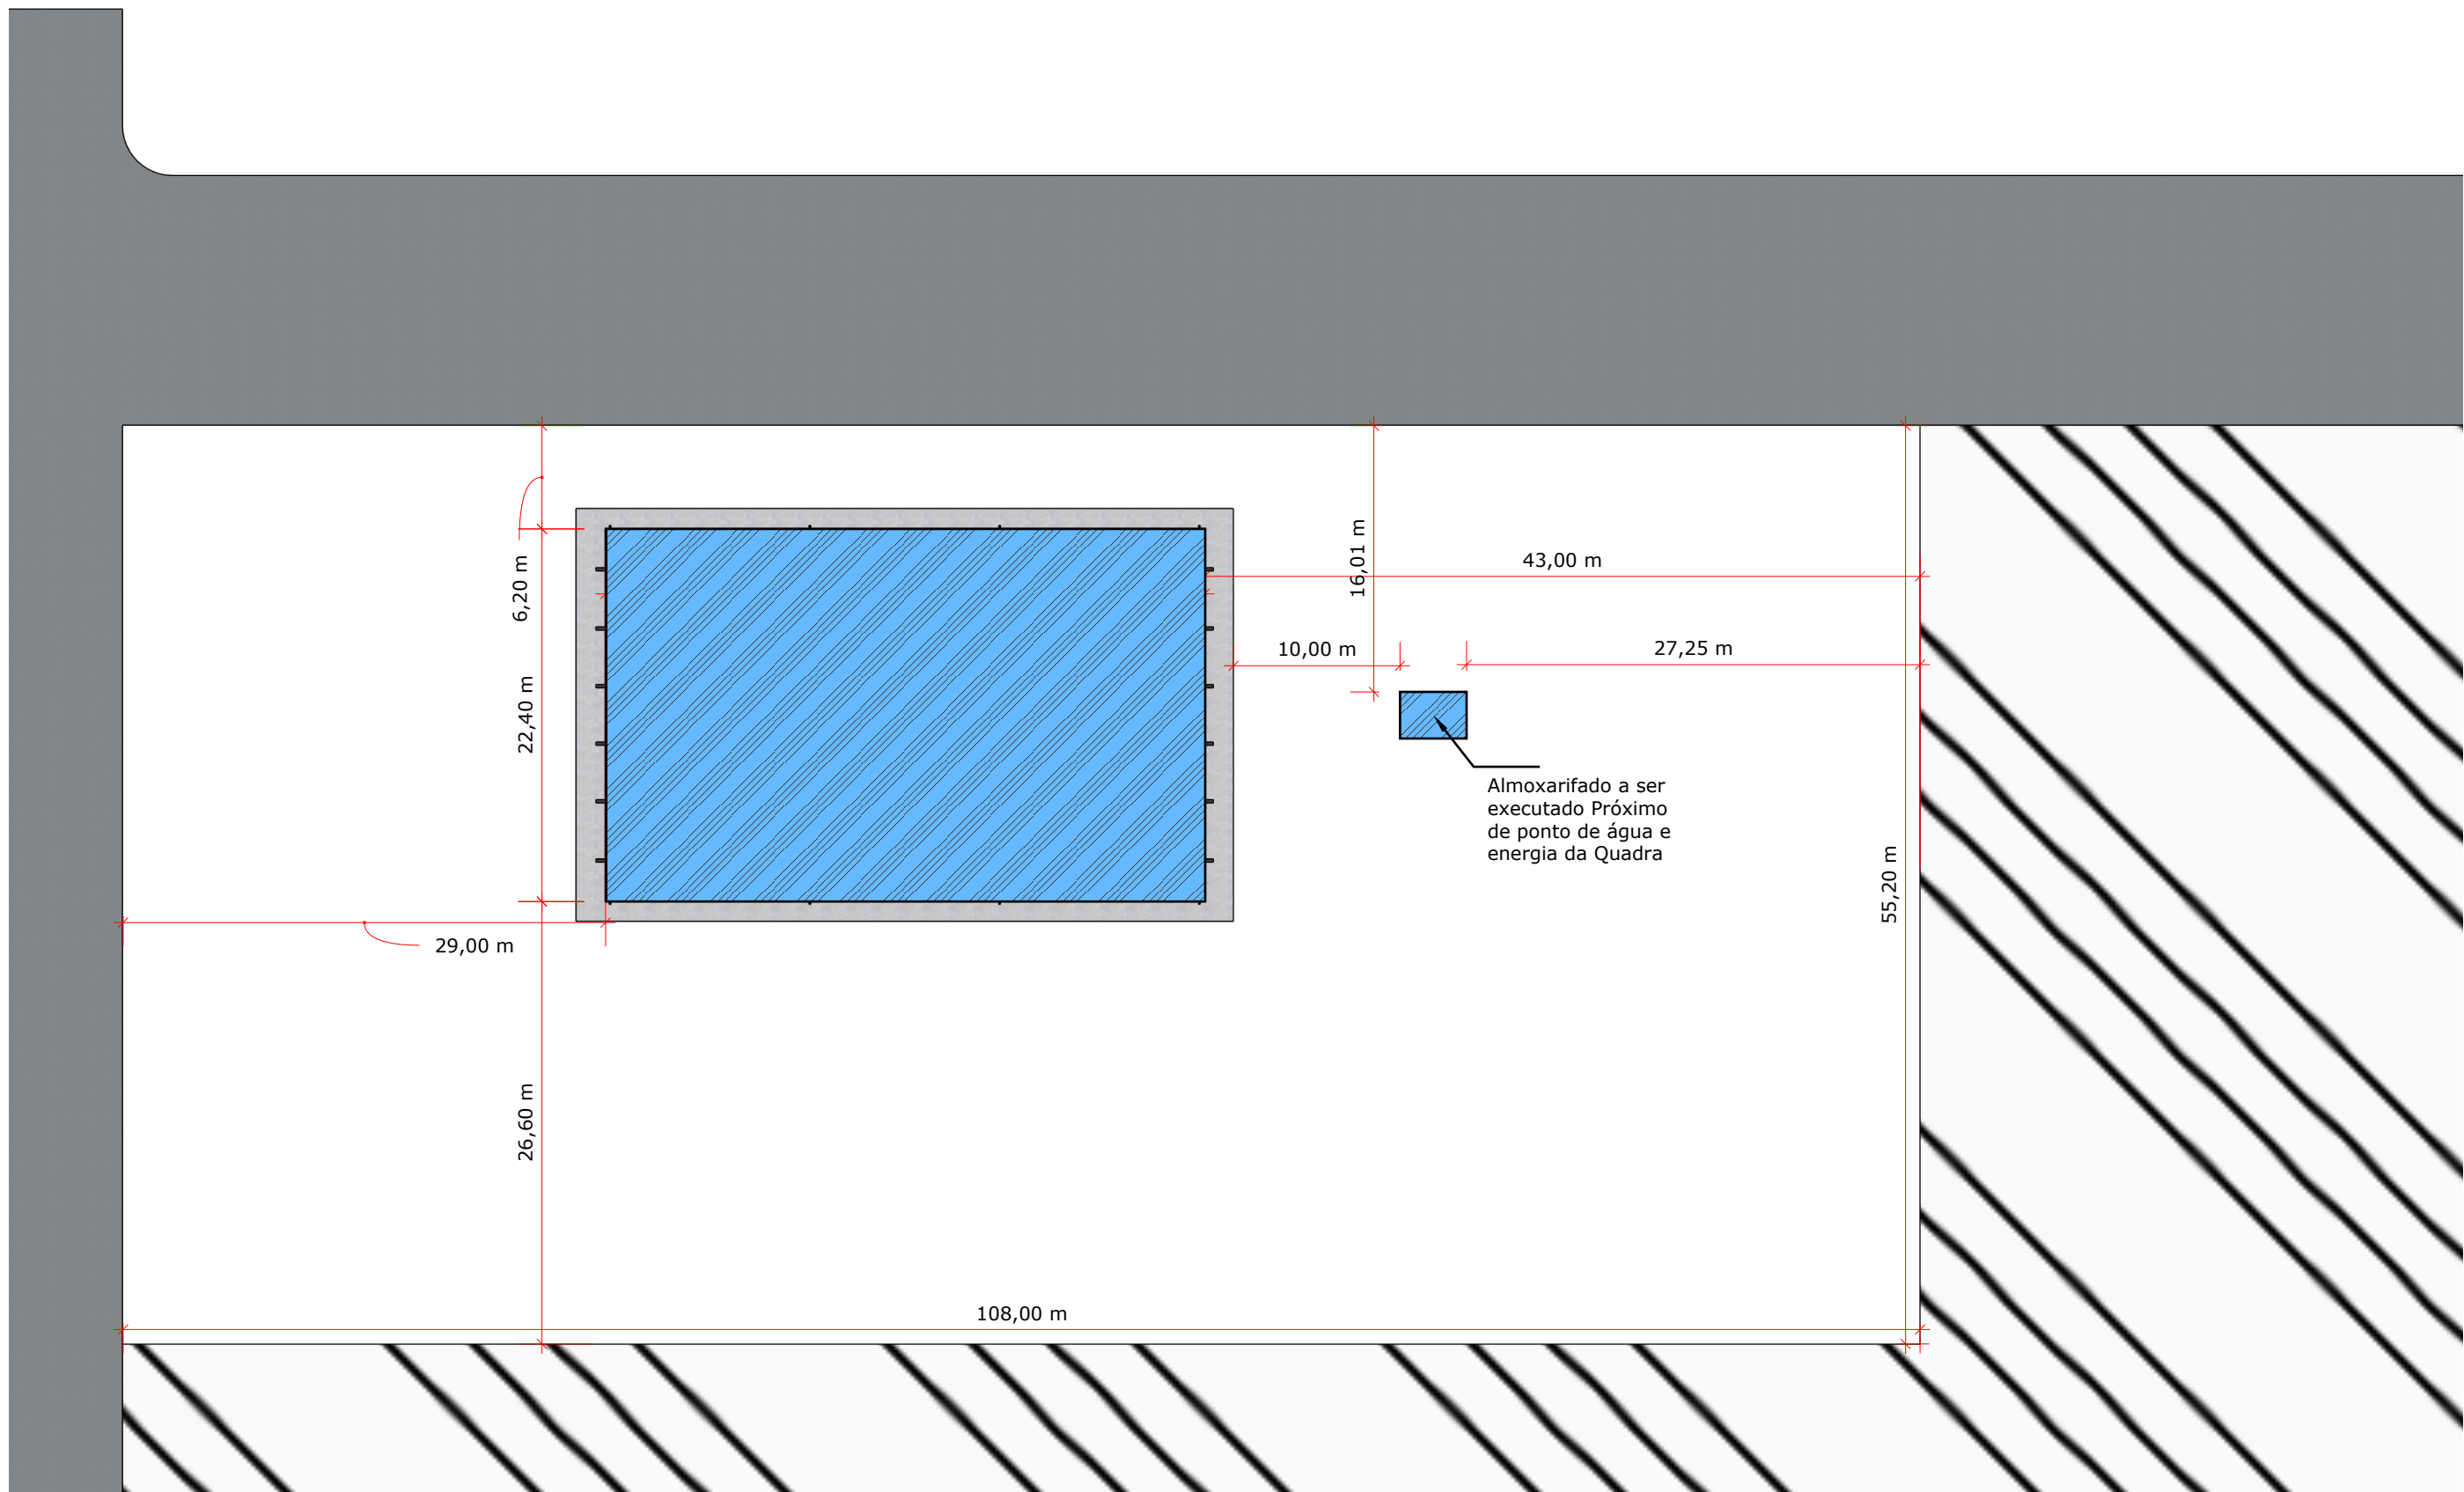

LOCAÇÃO
ESC.: 1/400

PROJETO: ARQUITETÔNICO - CT - VOLEIBOL

FOLHA: 01/04
DATA:
01/04/2025

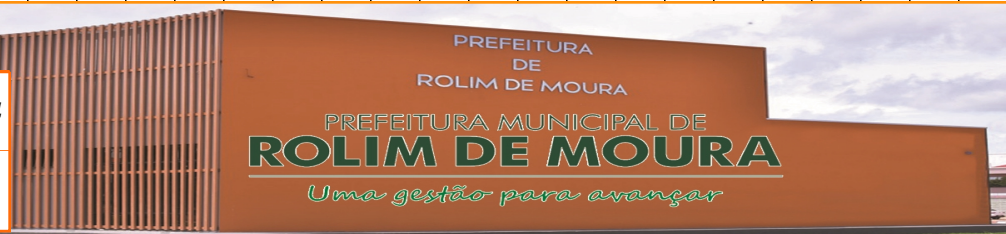


CONTEÚDO: LOCAÇÃO E SITUAÇÃO

PROJETO ARQUITETÔNICO CT - VOLEIBOL

PREFEITURA MUNICIPAL DE ROLIM DE MOURA - RO

ENDEREÇO: AV. 25 DE AGOSTO ESQ. C/ RUA AFONSO PENA

SITUAÇÃO TERRENO:
ÁREA: 6.005,76 M²
LOTE: 285-REM-07
QUADRA: 168
SETOR: 003

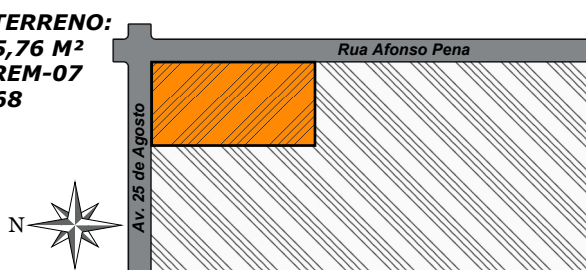

QUADRO DE ÁREAS:
ÁREA EXISTENTE:
6.005,76 M²
ÁREA A CONSTRUIR:
806,40 M²
ÁREA DE OCUPAÇÃO: 13,43 %
ÁREA PERMEÁVEL: 86,57 %

ALDAIR JULIO PEREIRA
PREFEITO MUNICIPAL

Documento assinado digitalmente
VLADIMIR LUIS CARDOSO DE ALMEIDA
Data: 01/04/2025 14:05:33 -0300
Verifique em <https://validar.ro.gov.br>

PREFEITO: ALDAIR JULIO PEREIRA
PREFEITURA MUNICIPAL DE ROLIM DE MOURA - RO

RESPONSÁVEL TÉCNICO: VLADIMIR LUIS
CARDOSO DE ALMEIDA

CNPJ: 04.394.805/0001-18

CREA: 17919D-RO

TEL: (69) 3442-3100

ENG. CIVIL
ENG. SEG. DO TRABALHO
ESP. ESTRUTURAS E FUNDAÇÕES

ART Relacionada: 2320258500391164

