




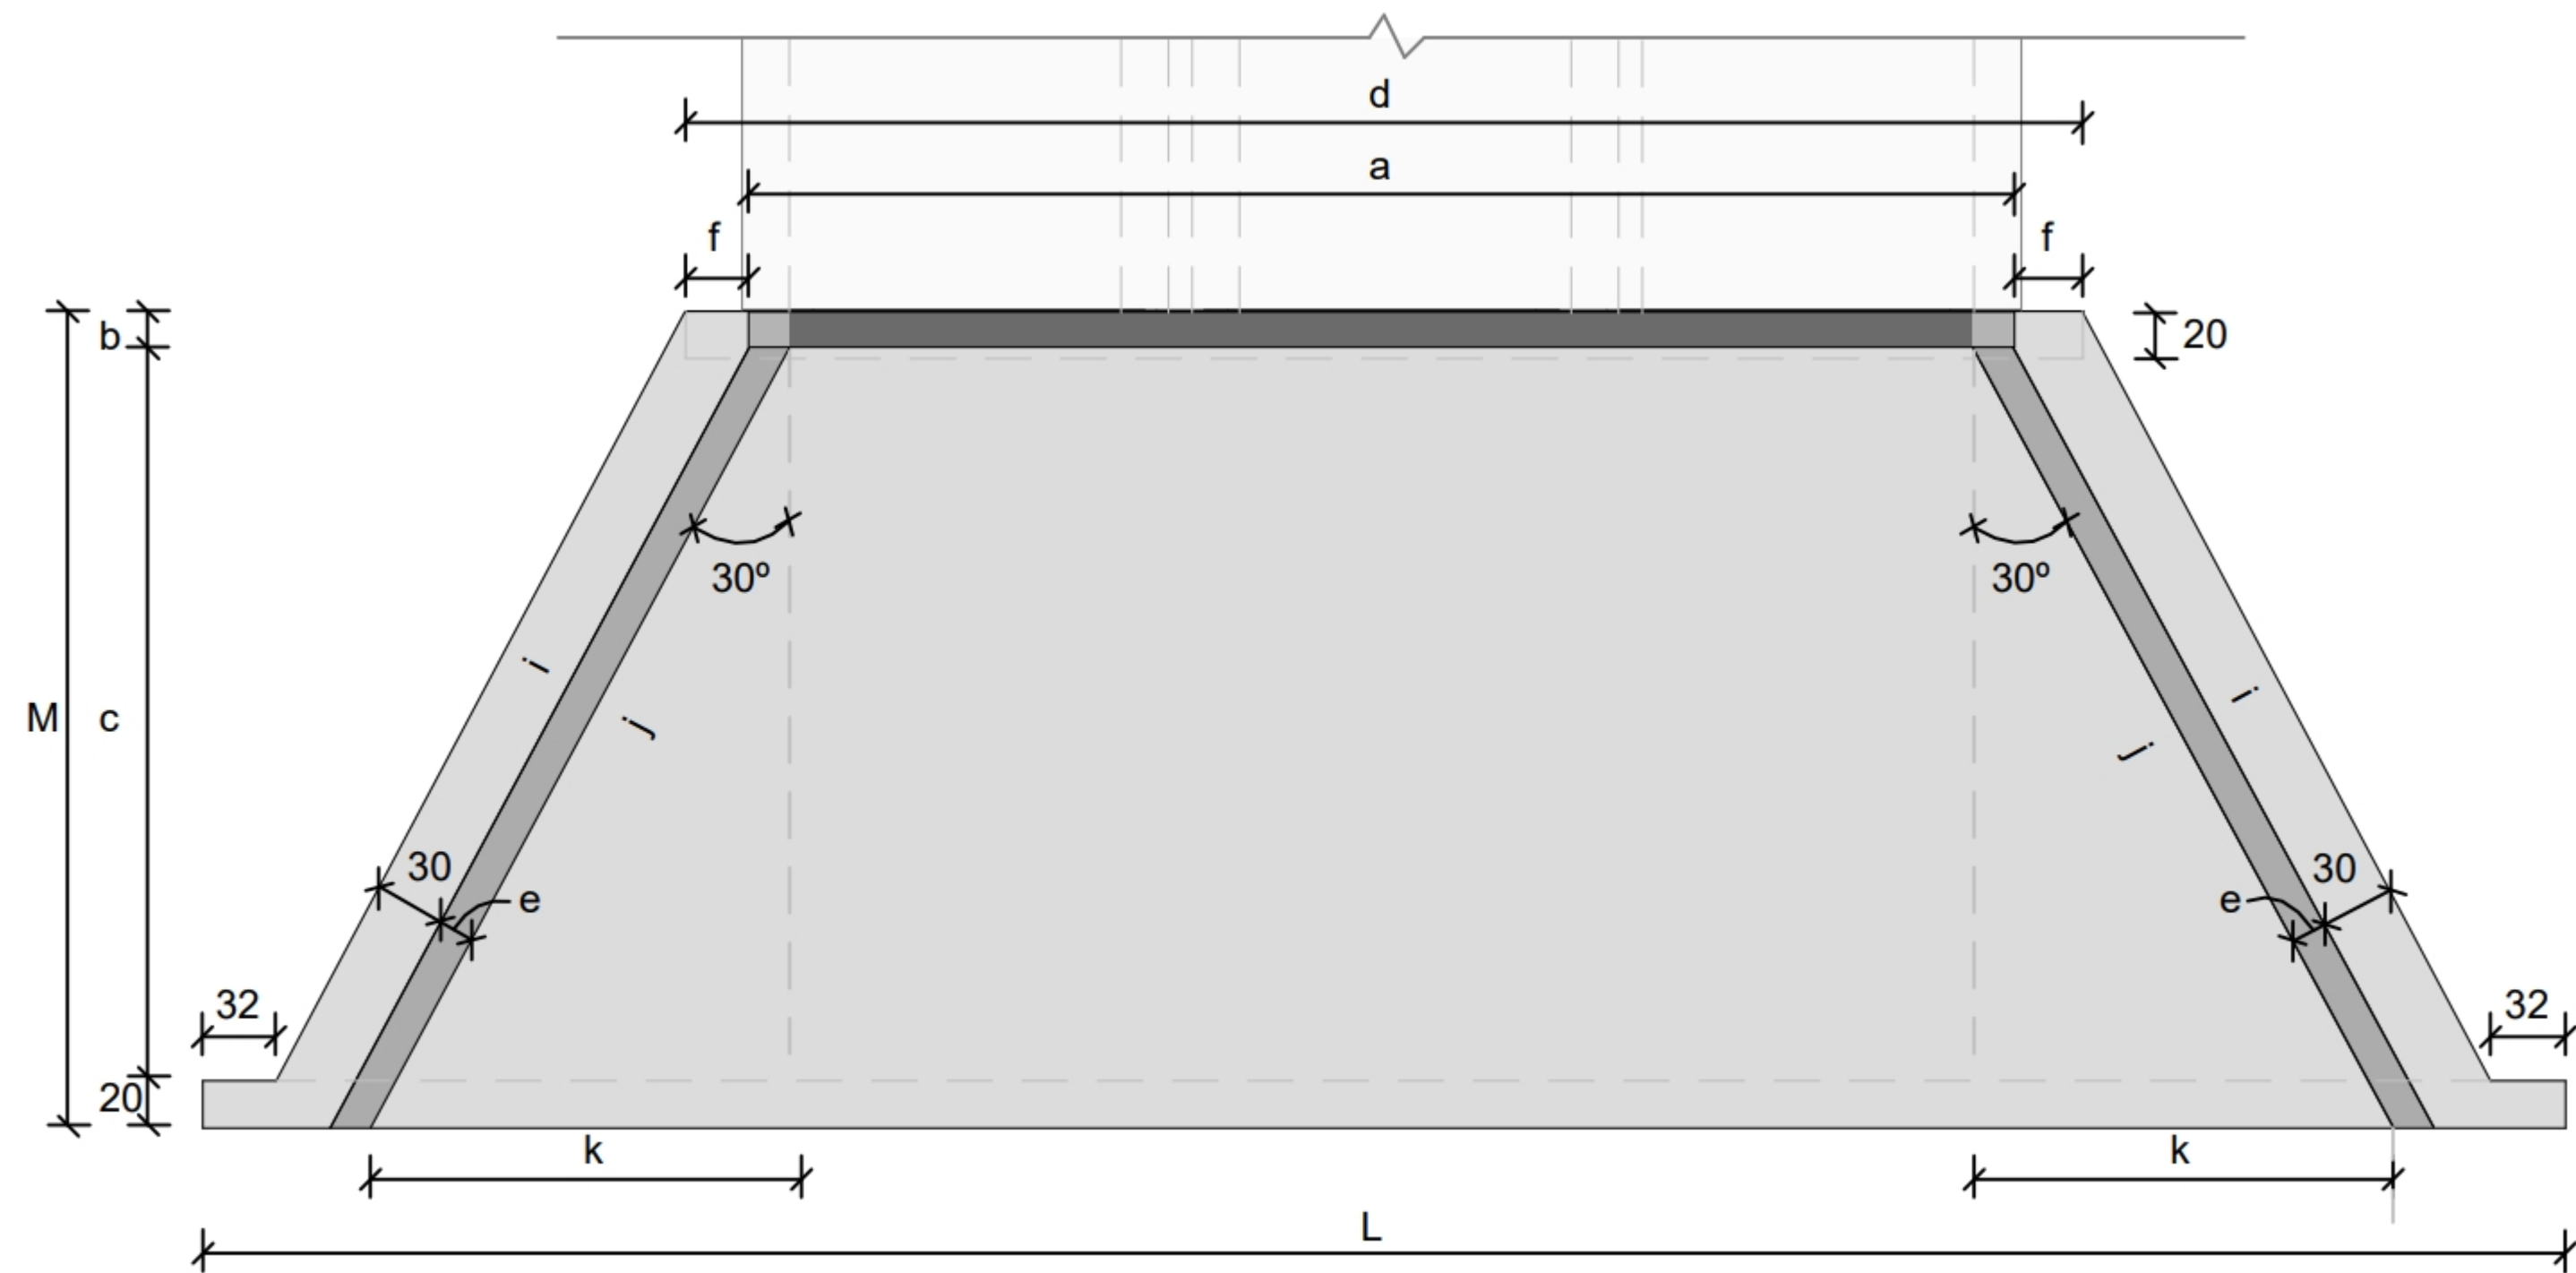

Planta - Linha tripla
Sem escala

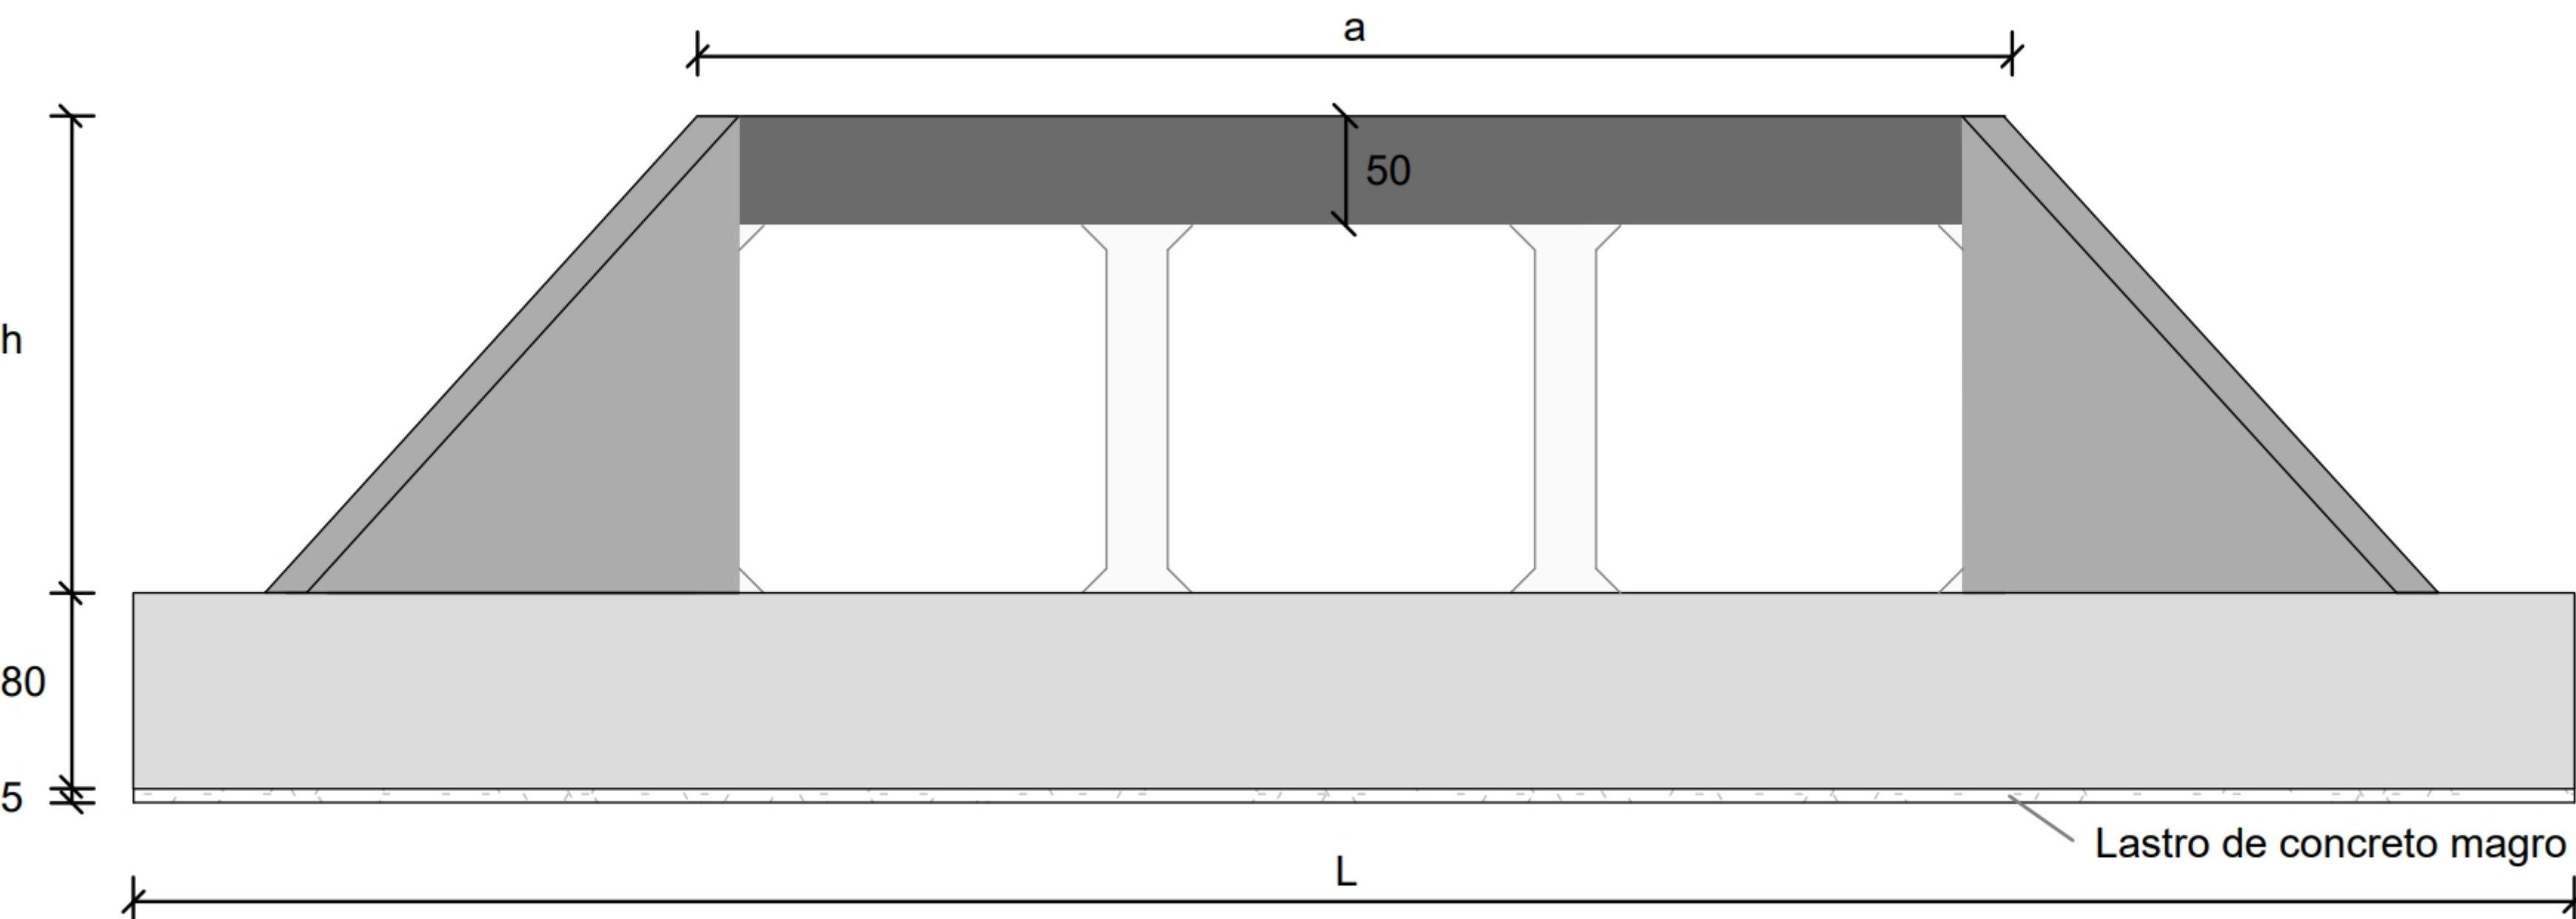

Vista frontal - Linha tripla
Sem escala

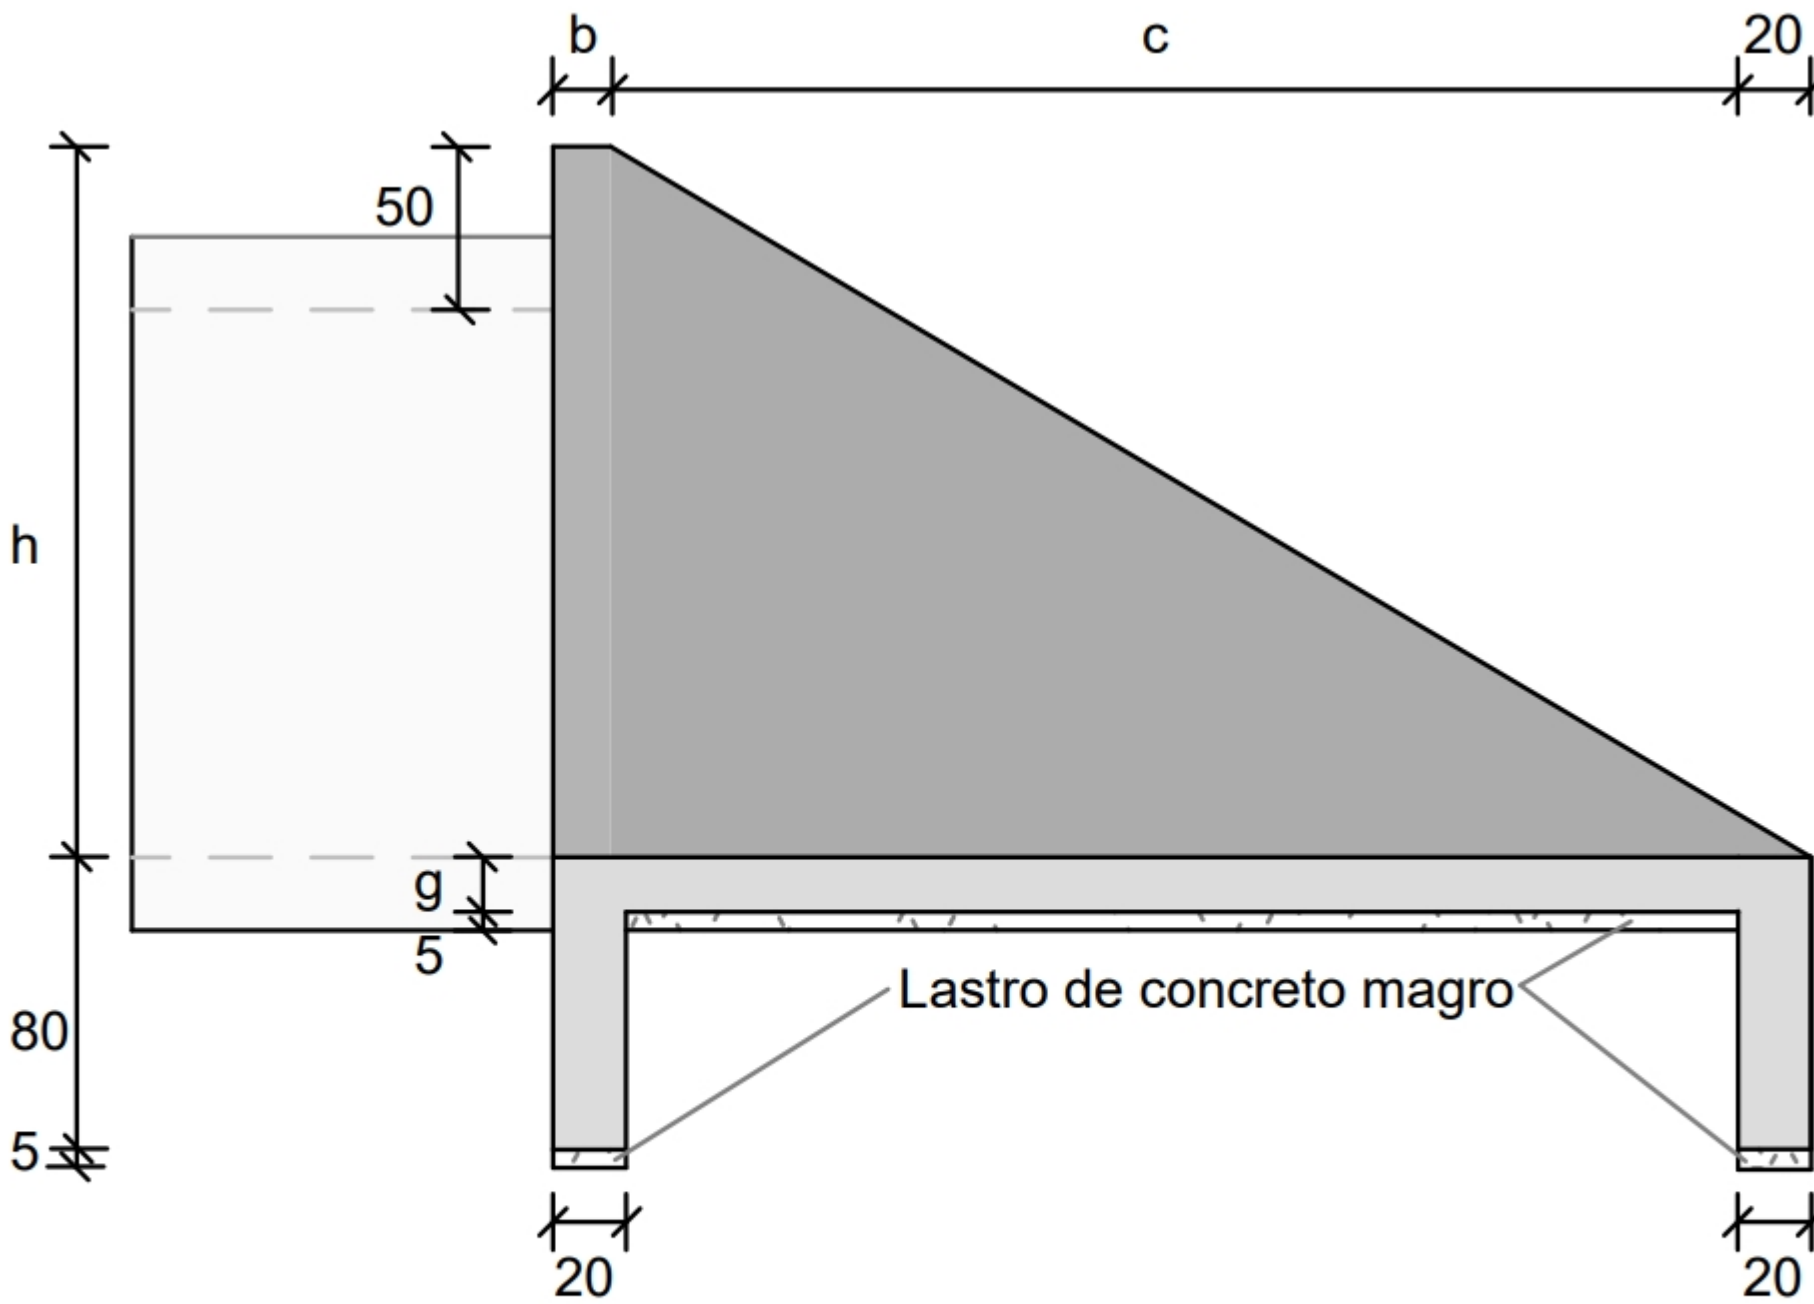

Vista lateral
Sem escala

Consumos médios ³																		
Dispositivo	Adaptável em	a (cm)	b (cm)	c (cm)	d (cm)	e (cm)	f (cm)	g (cm)	h (cm)	i (cm)	j (cm)	k (cm)	L (cm)	M (cm)	Concreto magro (m³/un)	Fôrma (m²/un)	Concreto fck ≥ 30 MPa (m³/un)	Aço CA-50 (kg/un)
BUEIROS DUPLOS	BTCC 200X200	766	20	355	812	20	23	20	250	433	433	217	1.308	395	2,0595	37,2200	15,4540	950,8064

PROJETO: GALERIA PRÉ-MOLDADA EM CONCRETO ARMADO (ADUELAS) 2,00X2,00 M E 3,00X3,00 M

FOLHA: 06/11

DATA: 28/04/2026

PREFEITURA DE ROLIM DE MOURA

PREFEITURA MUNICIPAL DE ROLIM DE MOURA

ROLIM DE MOURA

Unidade gestora: projetos arquitetônicos

CONTEÚDO: PROJETO EXECUTIVO DE GALERIA CELULAR PRÉ MOLDADA EM CONCRETO ARMADO EM DIMENSÕES INTERNAS DE 2,00 M X 2,00 M E 3,00 M X 3,00M

AQUISIÇÃO DE ADUELAS

PREFEITURA MUNICIPAL DE ROLIM DE MOURA - RO

ESTRADAS VICINAIS: - TRAVESSÃO 192-196 LADO SUL KM 1,00 E LH 192 NORTE KM 8,50

QUADRO DE MEDIDAS:

TRAVESSÃO LINHA 192-196; LADO SUL; KM 1,00: 36,00 UNIDADES 2,00 X 2,00 M

LINHA 192; LADO NORTE; KM 8,50: 24,00 UNIDADES 3,00 X 3,00 M

ALDAIR JULIO PERETRA
PREFEITO MUNICIPAL

Documento assinado digitalmente
VLADIMIR LUIS CARDOSO DE ALMEIDA
Data: 28/04/2026 11:39:45-0500
Verifique em <https://validar.jo.gov.br>

PREFEITO: ALDAIR JULIO PERETRA
PREFEITURA MUNICIPAL DE ROLIM DE MOURA -RO

CNPJ:04.394.805/0001-18

RESPONSÁVEL TÉCNICO: VLADIMIR L. C. ALMEIDA

CREA: 17919D-RO

TEL: (69) 3442-3100

ENG. CIVIL
ENG. SEG. DO TRABALHO
ESP. ESTRUTURAS E FUNDACÕES

PREFEITURA MUNICIPAL DE ROLIM DE MOURA/RO