




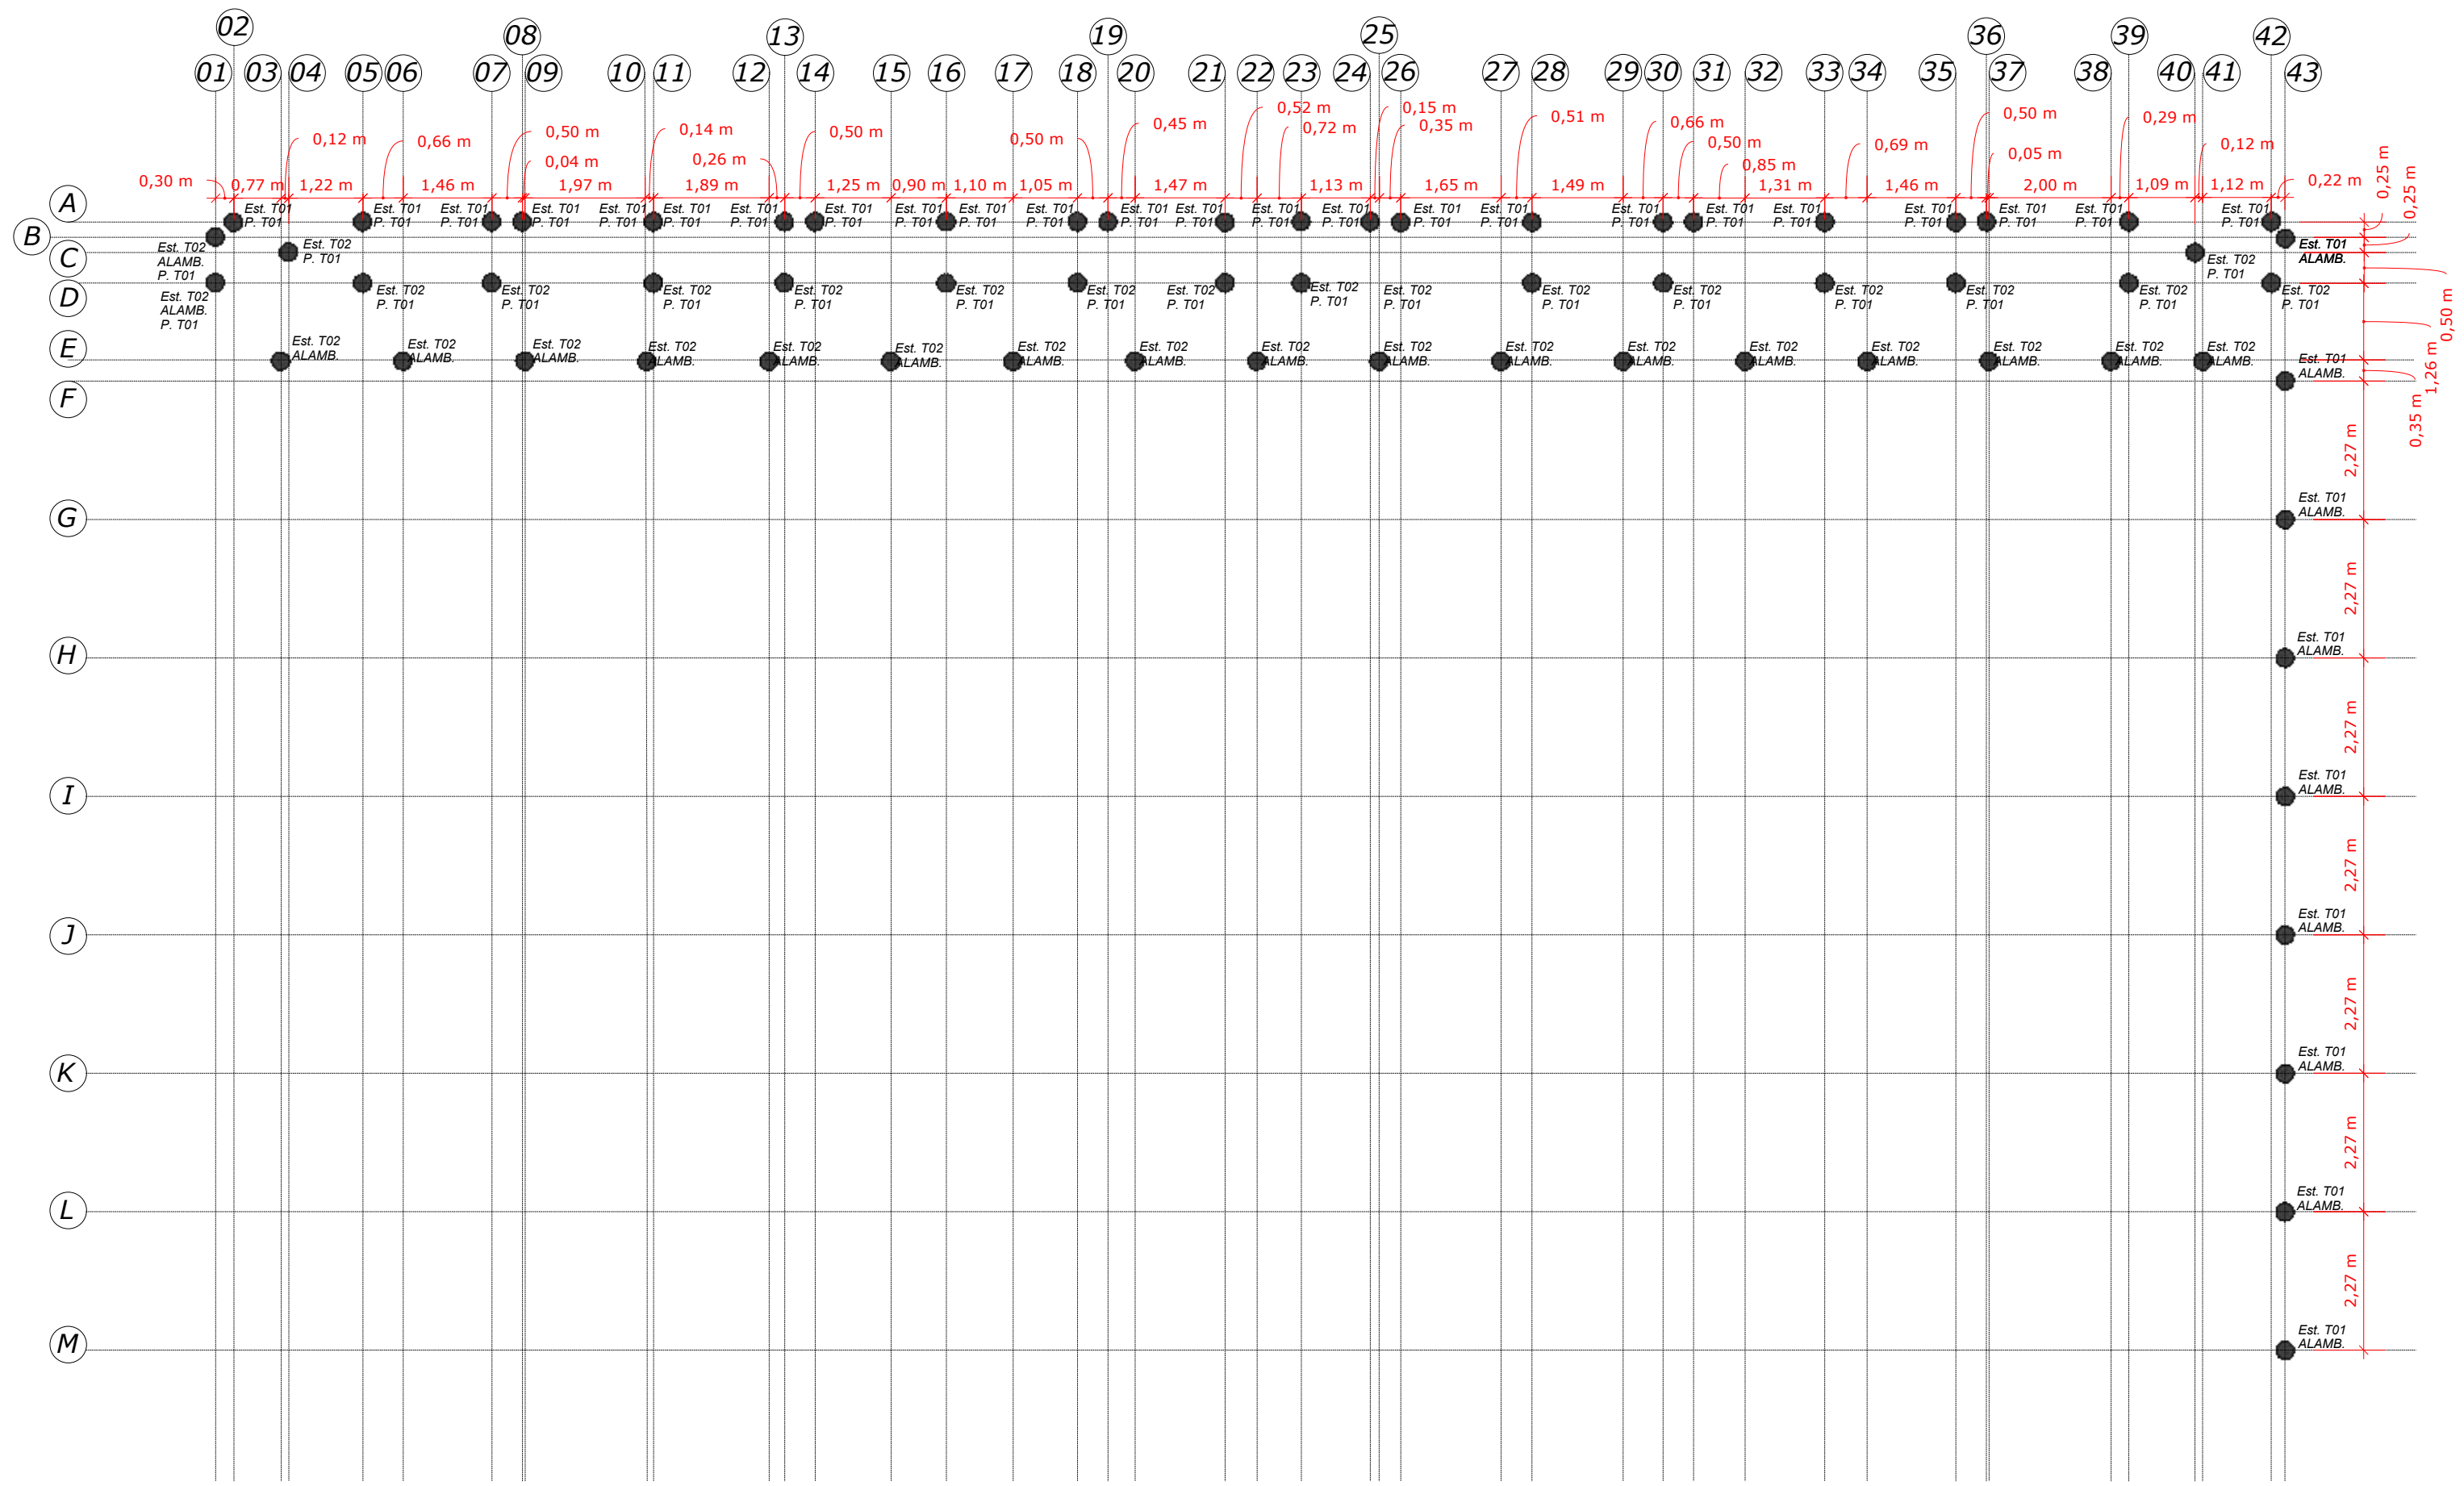


LOCAÇÃO DAS BROCAS (QUADRA)
ESC.: 1/100

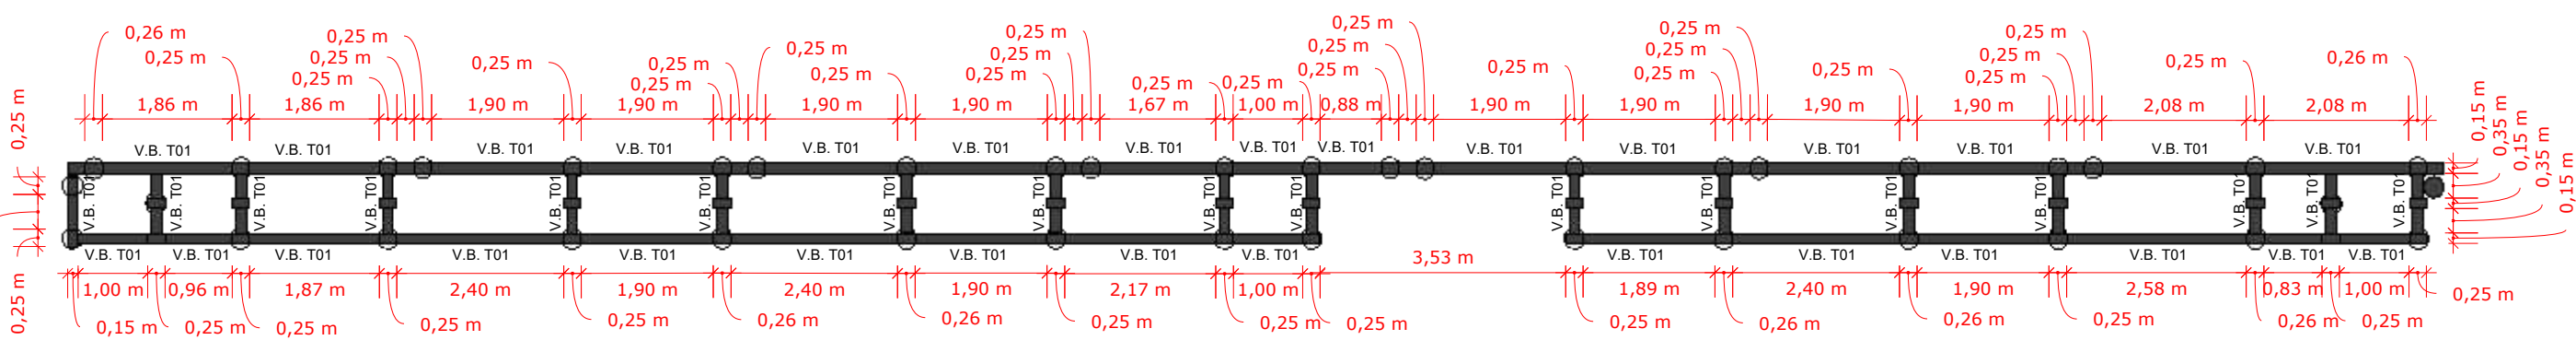


LOCAÇÃO DAS VIGAS BALDRAME ARQUIBANCADA (+0,00)
ESC.: 1/100

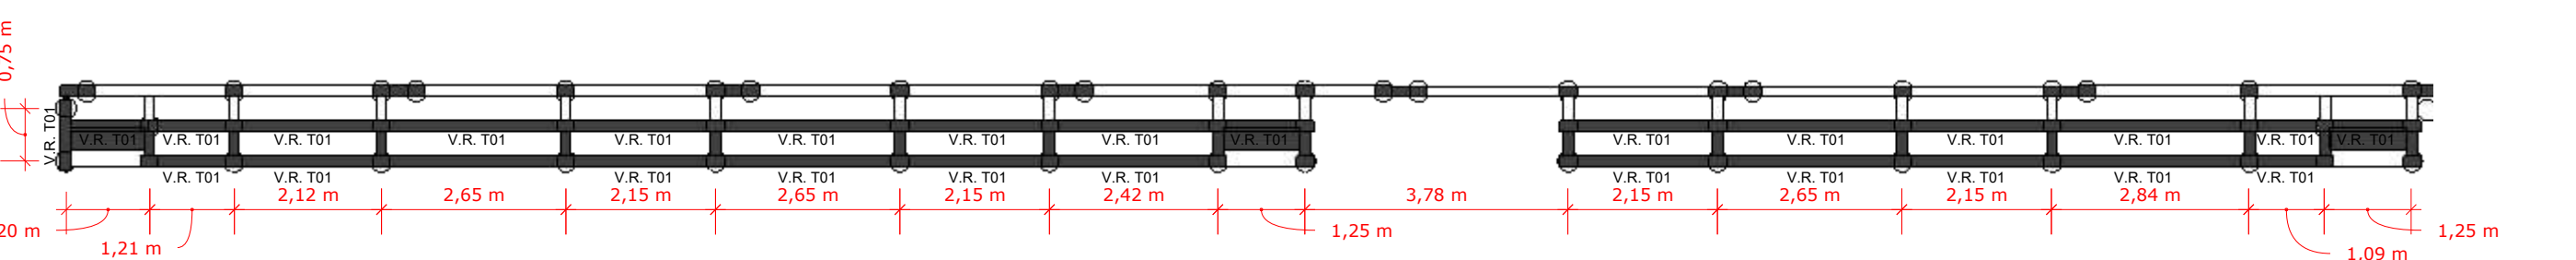



LOCAÇÃO DAS VIGAS RESPALDO ARQUIBANCADA (+0,50)
ESC.: 1/100

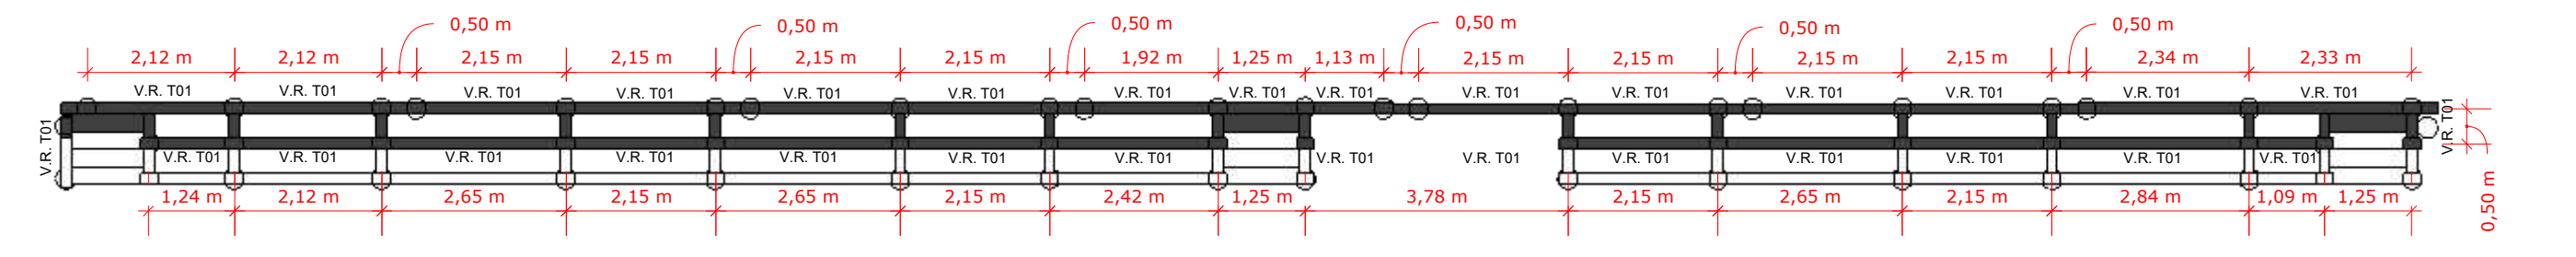




LOCAÇÃO DAS VIGAS RESPALDO ARQUIBANCADA (+1,00)
ESC.: 1/100

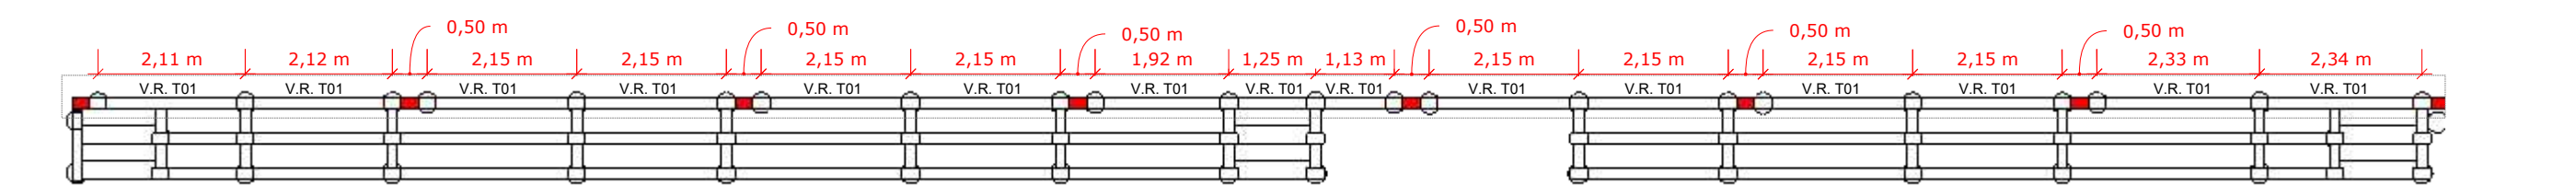

LOCAÇÃO DAS VIGAS RESPALDO MURETA (+2,00)
ESC.: 1/100

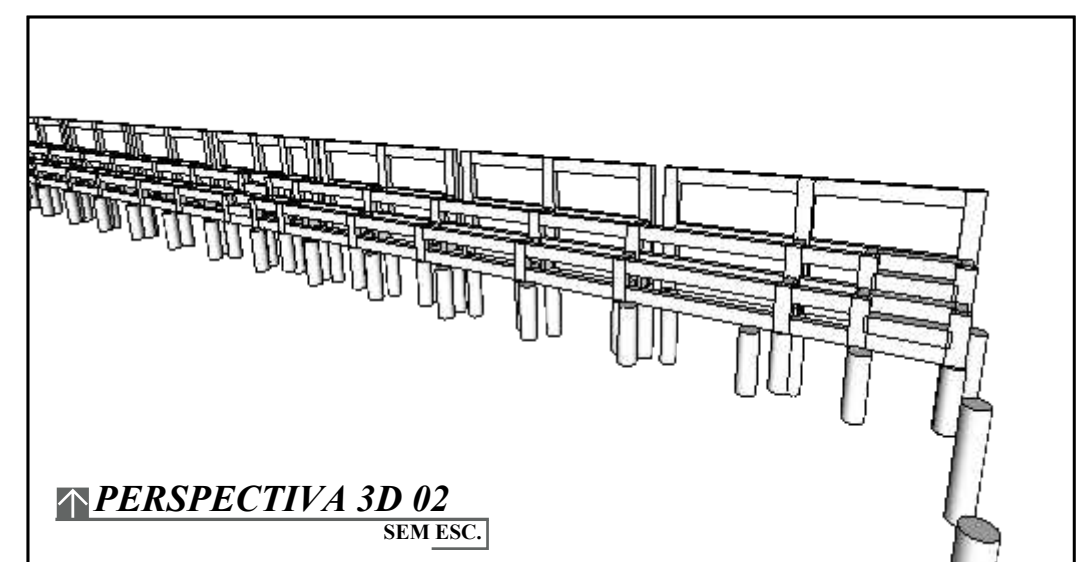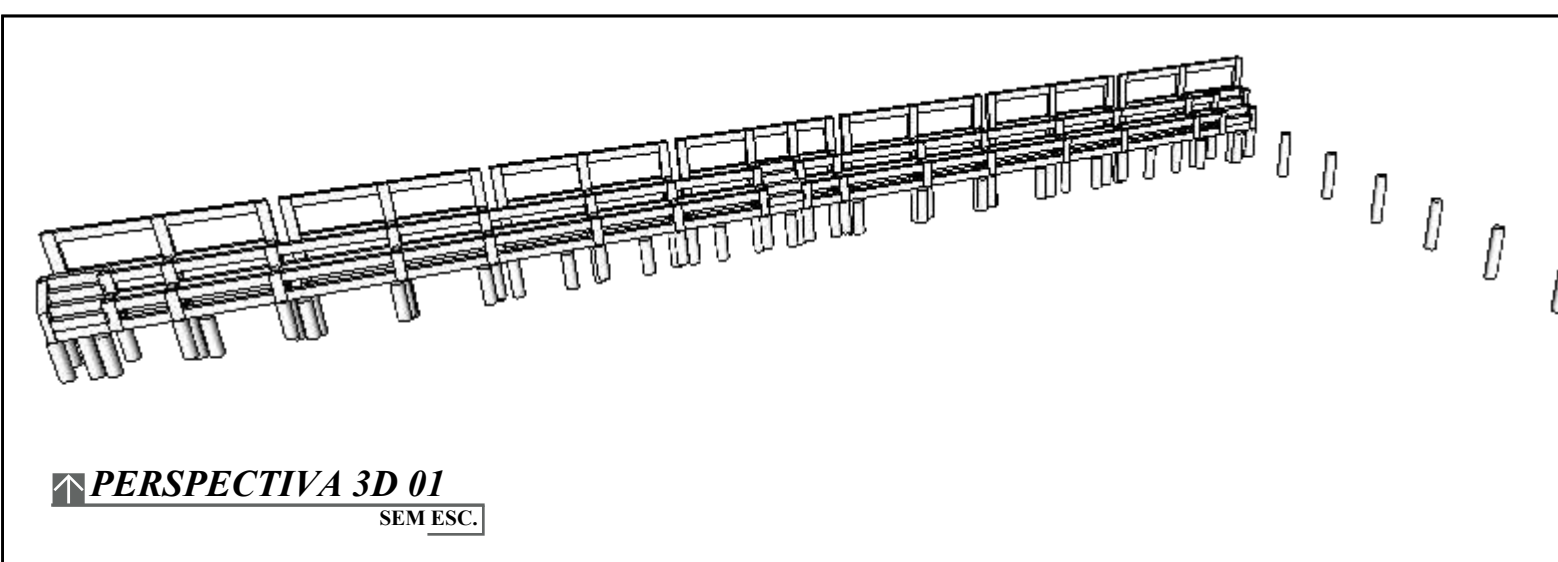


DETALHAMENTO ESCADA

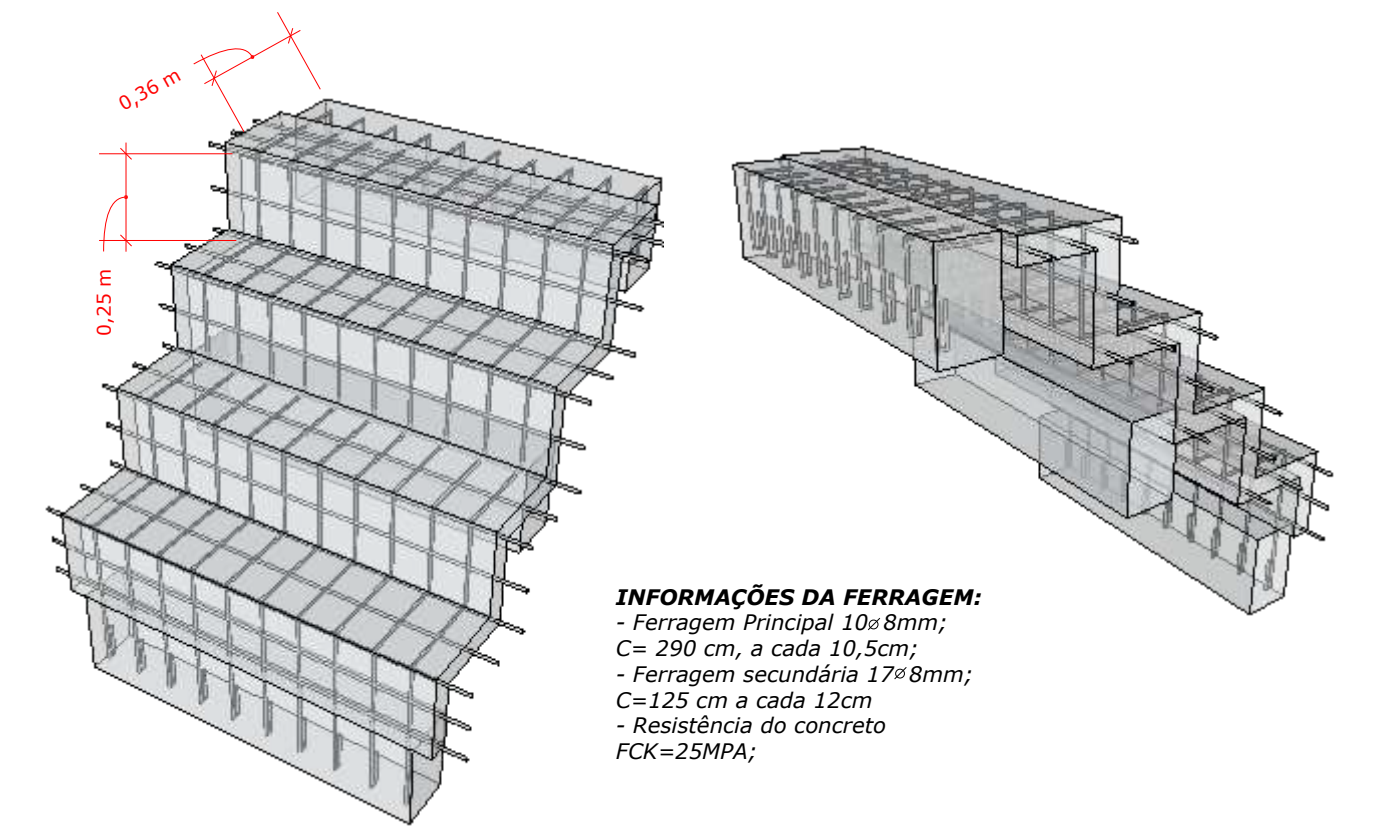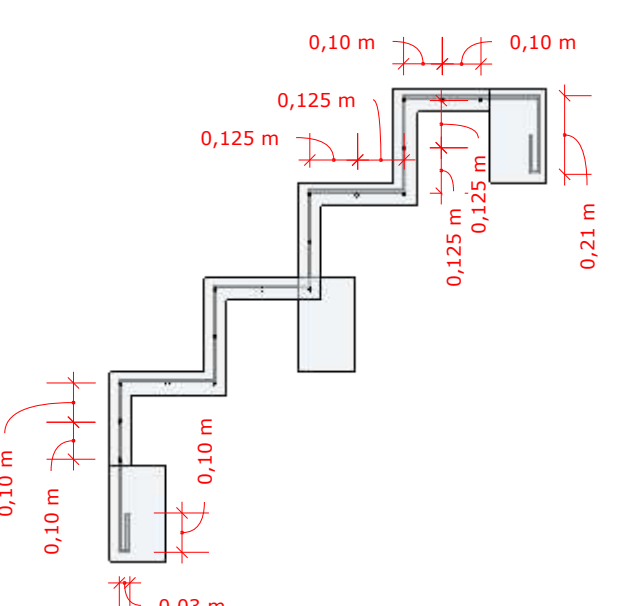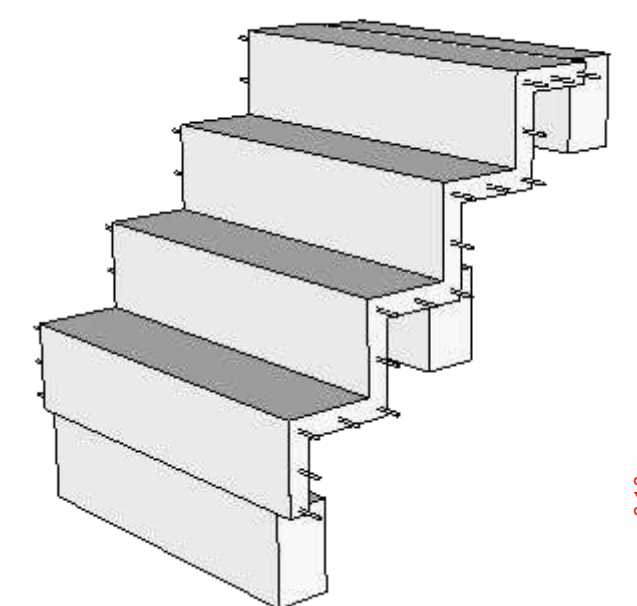

INFORMAÇÕES DA FERRAGEM:
- Ferragem Principal 10x8mm;
- C= 290 cm, a cada 10,5cm;
- Ferragem secundária 17x8mm;
- C=125 cm a cada 12cm
- Resistência do concreto FCK=25MPa;

EST. T02 P. T01 (ESTACA DO TIPO 02 PARA PILAR DO TIPO 01)


-Estaca utilizada em continuação de pilar de Arquebancada, conforme especificação demonstrada em locação.

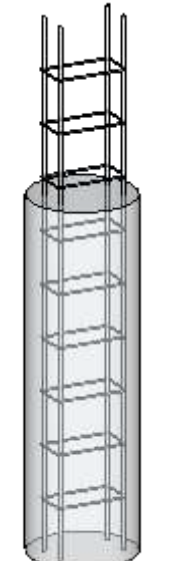

INFORMAÇÕES DA FERRAGEM:
- Ferragem Principal 4x10mm;
- Estribos 5mm C= 65cm, a cada 15cm;
ESPECIFICAÇÕES:
- Diâmetro de 0,30 m
- Profundidade de 1,00 m
- Resistência do concreto FCK=25MPa;


EST. T02 ALAMB. (ESTACA DO TIPO 02 PARA ALAMBRADO)

-Estaca utilizada em Alambrados de proteção da frente da arquebancada altura máxima do alambrado em 1,20 m sendo apenas encaixado em tubo chumbado em estaca.

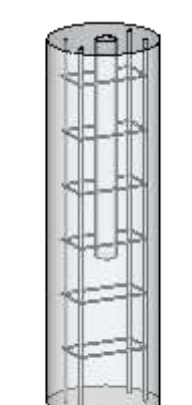

INFORMAÇÕES DA FERRAGEM:
- Ferragem Principal 4x10mm;
- Estribos 5mm C= 65cm, a cada 15cm;
ESPECIFICAÇÕES:
- Diâmetro de 0,30 m
- Profundidade de 1,00 m
- Chumbamento de tubo Galvanizado de 2" em profundidade de até 0,60 m
- Resistência do concreto FCK=25MPa;


DETALHAMENTO 3D DOS PILARES USADOS EM ARQUIBANCADA

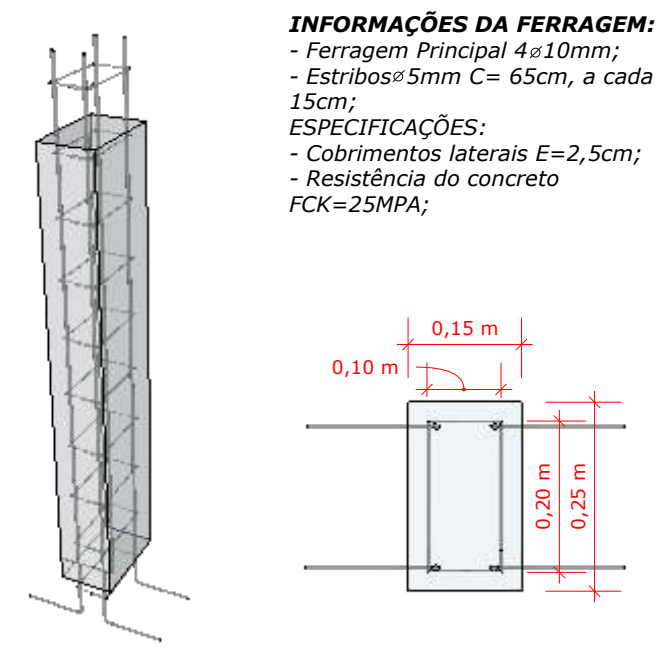

INFORMAÇÕES DA FERRAGEM:
- Ferragem Principal 4x10mm;
- Estribos 5mm C= 65cm, a cada 15cm;
ESPECIFICAÇÕES:
- Cobrimentos laterais E=2,5cm;
- Resistência do concreto FCK=25MPa;

EST. T01 ALAMB. (ESTACA DO TIPO 01 PARA ALAMBRADO)


-Estaca utilizada em Alambrados da direita (frente para os banheiros) altura máxima do alambrado em 10,00 m sendo soldado a parte superior do alambrado em estrutura metálica já existente.

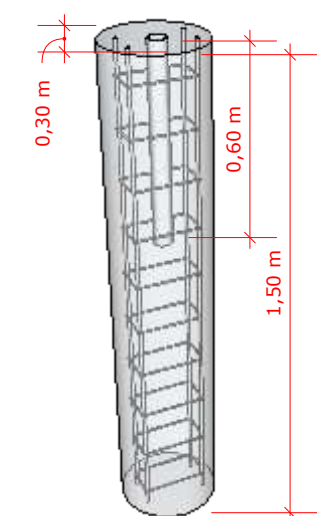

INFORMAÇÕES DA FERRAGEM:
- Ferragem Principal 4 10mm;
- Estribos 5mm C= 65cm, a cada 15cm;
ESPECIFICAÇÕES:
- Diâmetro de 0,30 m
- Profundidade de 1,50 m
- Chumbamento de tubo Galvanizado de 2" em profundidade de até 0,60 m
- Resistência do concreto FCK=25MPa;

EST. T01 P. T01 (ESTACA DO TIPO 01 PARA PILAR DO TIPO 01)

-Estaca utilizada em continuação de pilar de Arquebancada/Mureta, conforme especificação demonstrada em locação.

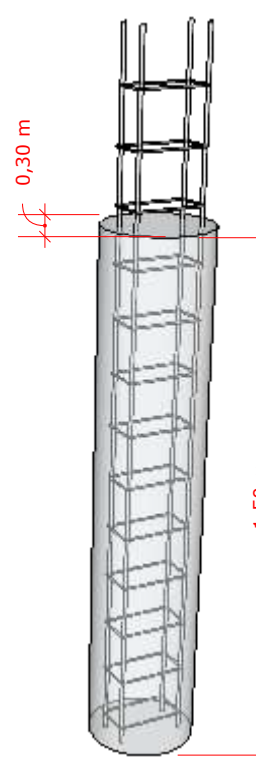


INFORMAÇÕES DA FERRAGEM:
- Ferragem Principal 4 10mm;
- Estribos 5mm C= 65cm, a cada 15cm;
ESPECIFICAÇÕES:
- Diâmetro de 0,30 m
- Profundidade de 1,50 m
- Resistência do concreto FCK=25MPa;

V.R. T01 (VIGA RESPALDO DO TIPO 01 TAM.= 0,15 X 0,25 M)

-Viga Respaldo usada em primeiro lance de Arquebancada (+0,50)

-Viga Respaldo usada em segundo lance de Arquebancada (+1,00)


-Viga Respaldo usada em respaldo da mureta (+2,00)

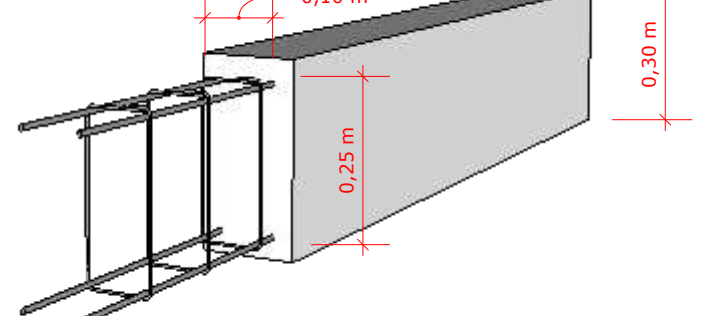

INFORMAÇÕES DA FERRAGEM:
- Ferragem principal 4x10mm.
- Estribos 5mm C= 75cm, espaçamento de 15cm a cada estribo.
ESPECIFICAÇÕES:
- Cobrimentos laterais E=2,5cm.
- Resistência do concreto FCK=25MPa.

V.B. T01 (VIGA BALDRAME DO TIPO 01 TAM. = 0,15 X 0,25 M)

-Viga Baldrame apenas usada em Arquebancada (+0,00)

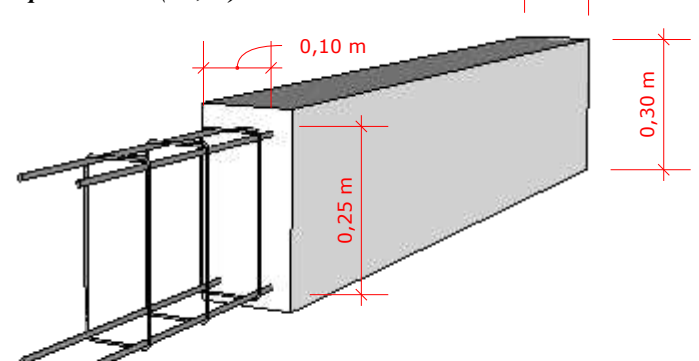

INFORMAÇÕES DA FERRAGEM:
- Ferragem principal 4x10mm.
- Estribos 5mm C= 75cm, espaçamento de 15cm a cada estribo.
ESPECIFICAÇÕES:
- Cobrimentos laterais E=2,5cm.
- Resistência do concreto FCK=25MPa.

PROJETO: ESTRUTURAL ARQUIBANCADA

FOLHA: 01/01

OBRA:
REFORMA DA ESCOLA MUNICIPAL DINA SFAT

PROPRIETÁRIO:
PREFEITURA MUNICIPAL DE ROLIM DE MOURA - RO

LOCAL DA OBRA:
Rua das Violetas nº 6824, Bairro Bom Jardim

ALDAIR JÚLIO PEREIRA
PREFEITO MUNICIPAL

Documento assinado digitalmente
VLADIMIR LUIS CARDOSO DE ALMEIDA
Data: 20/08/2025 às 09:25:15 -0300
Verifique em https://validar.jf.gov.br

PROPRIETÁRIO:
PREF. MUN. DE ROLIM DE MOURA
ALDAIR JÚLIO PEREIRA

PROJETO/RESP. TÉCNICO:
Vladimir Luis Cardoso de Almeida
ENG. CIVIL
CREA 17919/D-RO