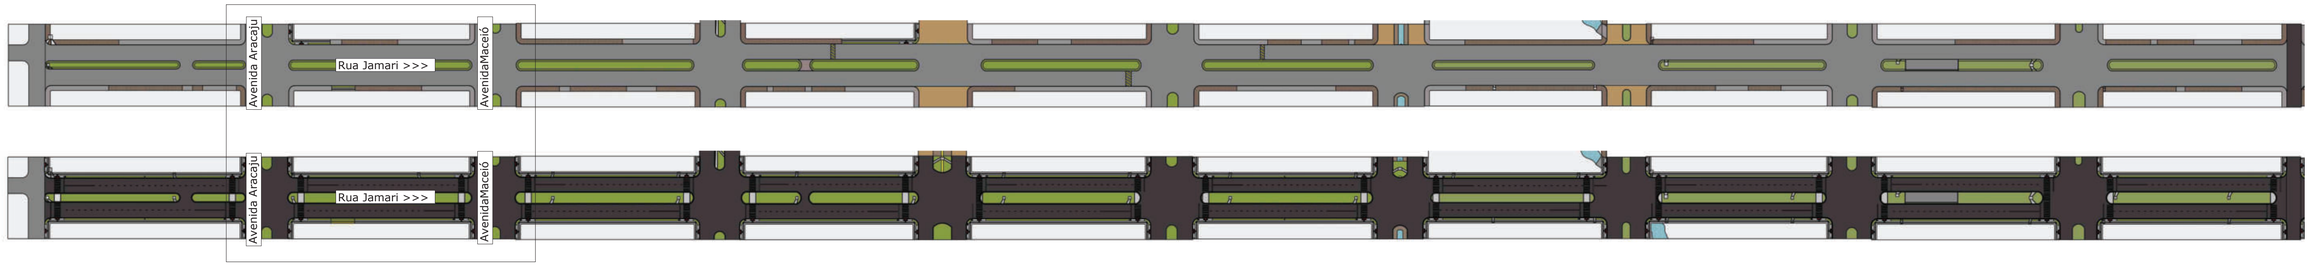

TRECHO 02 (RUA JAMARI)

ESC.: 1/1500

CALÇADAS A SEREM DEMOLIDAS E REFEITAS NO PADRÃO MUNICIPAL

LOCAL COM CALÇADAS A SEREM EXECUTADAS NO PADRÃO MUNICIPAL

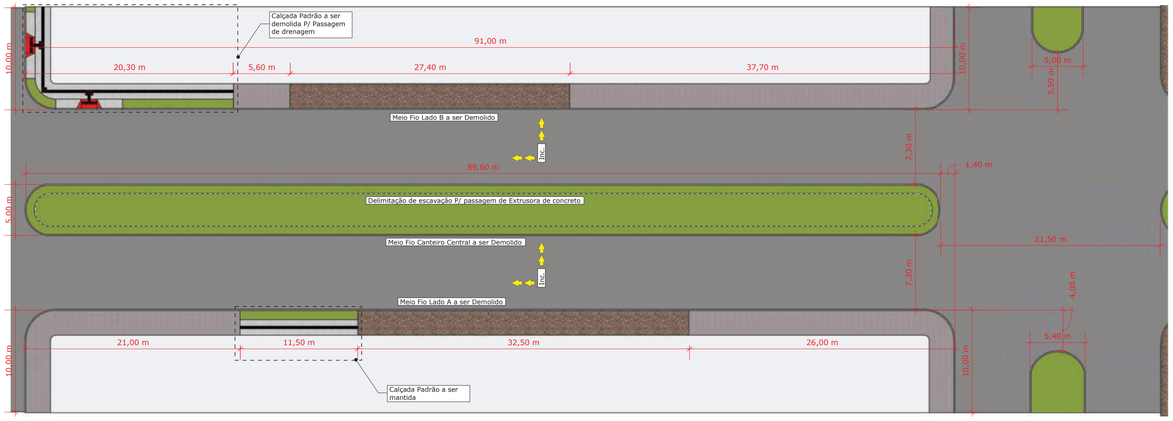

TRECHO 02 (EXISTENTE) RUA JAMARI - AV. ARACAJU/ AV. MACEIÓ

ESC.: 1/300

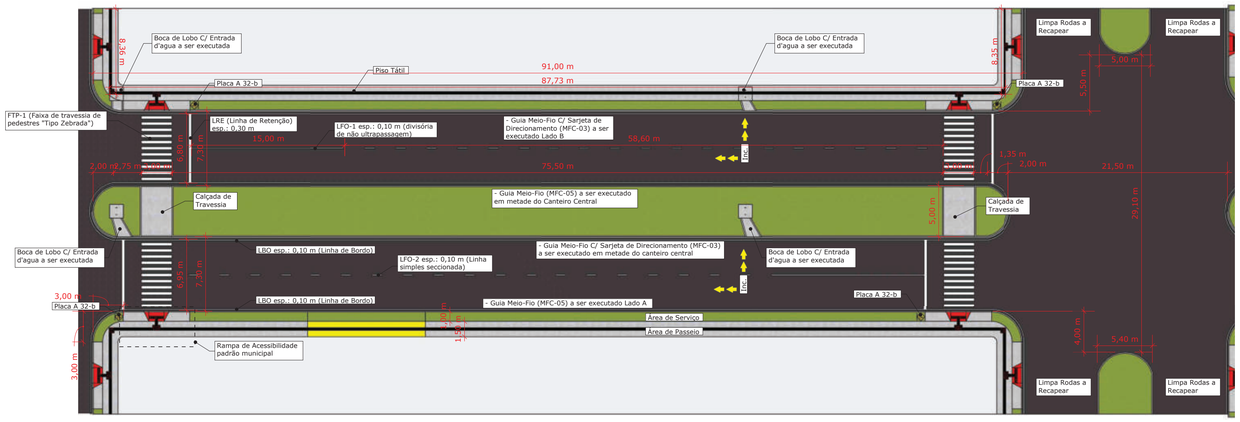

TRECHO 02 (EXISTENTE) RUA JAMARI - AV. ARACAJU/ AV. MACEIÓ

ESC.: 1/300

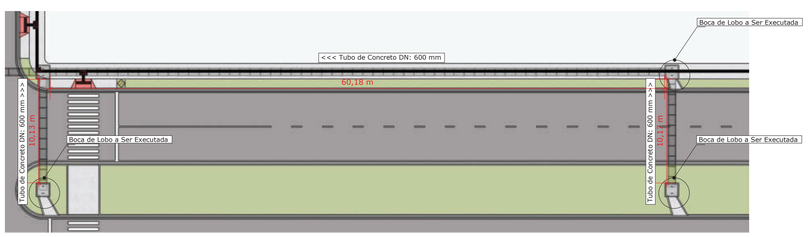

TRECHO 02 (DRENAGEM) RUA JAMARI - AV. ARACAJU/ AV. MACEIÓ

ESC.: 1/300

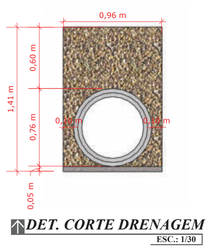

DET. CORTE DRENAGEM

ESC.: 1/30

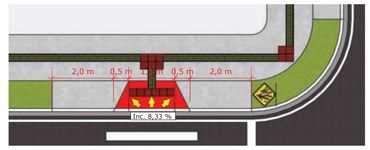

DET. RAMPA DE ACESSIBILIDADE

ESC.: 1/100

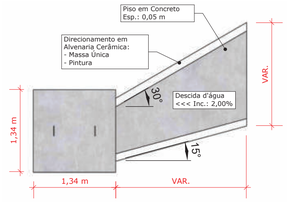

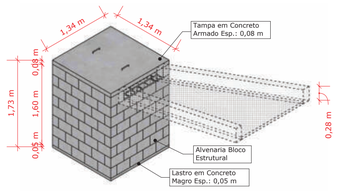

DET. BOCA DE LOBO

ESC.: 1/50

DET. CALÇAMENTO

ESC.: 1/30

QUANTITATIVO - REVITALIZAÇÃO - TRECHO 02	
DESCRIÇÃO	**QUANTIDADE**
Demolição de Guia (Meio - Fio)	401,20 m
Demolição de Calçada	329,40 m² Ou 26,35 m³
Demolição parcial de pavimentação p/ execução de Sarjetas Esp.: 0,15 m	30,19 m² (201,27 m)
Demolição parcial de pavimentação p/ execução de Drenagem	15,00 m²
Escavação Em Canteiro P/ Execução de novas Guias	145,48 m² Ou 21,82 m³
Escavação Em Laterais calçadas P/ Execução de novas Guias e Calçamento	329,40 m² Ou 23,06 m³
Escavação Em Laterais Livres P/ Execução de novas Guias e Calçamento	143,76 m² Ou 21,56 m³
Escavação Em Canteiro P/ Execução de Calçada de Travessia Esp.: 0,23 m (Espessura Canteiro + Espessura do Calçamento)	28,80 m² Ou 6,62 m³
Escavação Drenagem	112,05 m³
Preparo do Fundo e Lastro de Brita em Esp.: 0,05 m	4,15 m³
Assentamento de tubo de concreto DN: 600 mm	83,00 m
Reaterro C/ Compactação - Drenagem (0,86 m²)	71,38 m³
Execução de Bocas de Lobo C/ descida d'água (COMPOSIÇÃO)	4,00 Unidades
Recapeamento Asfáltico	2.090,00 m²
Execução de Novas Guias (MFC 05)	213,43 m
Execução de Novas Guias C/ Sarjeta (MFC 03)	201,27 m
Reaterro em Canteiro Central após Execução de Meio- Fio	145,48 m² Ou 21,82 m³
Execução de Aterro P/ Novas Calçadas e Preenchimento de Área de Serviço	41,30 m³
Execução de piso de Concreto em Calçada de Travessia Esp.: 0,08 m	28,80 m² Ou 2,30 m³
Execução de Calçada de Passeio larg.: 1,50 m - esp.: 0,08 m	23,66 m³ (197,15 m)
Execução de piso de Concreto em Rampa Acessivel Esp.: 0,08 m	3,75 m³
Execução de Piso de Acesso á Residencias (Estipulado "in loco" 9 Residencias - sendo 3,50 m P/ Portão Grande)	2,27 m³
Assentamento de Piso Tátil Larg.: 0,25 m	55,38 m²
Pintura de Linhas de Demarcação da Sinalização	51,54 + 3,80 m²
Pintura de Faixa de Pedestre Zebrada	39,60 m²
Placas de sinalização de pedestres	4,00 Unidades

PROJETO: REVITALIZAÇÃO RUA JAMARI

FOLHA: 01/01

DATA: 31/07/2025

CONTEÚDO: PROJETO DE RECAPEAMENTO, DEMOLIÇÃO, CALÇADAS, SINALIZAÇÃO, EXECUÇÃO DE DISPOSITIVOS E DRENAGEM, PADRONIZAÇÃO MUNICIPAL E REVITALIZAÇÃO DA RUA JAMARI

TRECHO 02 - AV. ARACAJÚ A AVENIDA MACEIÓ

PREFEITURA MUNICIPAL DE ROLIM DE MOURA - RO

RUA JAMARI - MUNICÍPIO DE ROLIM DE MOURA - RONDÔNIA

RUA JAMARI

N

QUADRO DE ÁREAS:

EXTENSÃO DO TRECHO 02 = 91,00 M

...

...

ALDAIR JULIO PEREIRA
PREFEITO MUNICIPAL

gov.br
Documento assinado digitalmente
VLADIMIR LUIS CARDOSO DE ALMEIDA
Data: 11/09/2025 13:50:10-0300
Verifique em https://validar.iti.gov.br

PREFEITO: ALDAIR JULIO PEREIRA **PREFEITURA MUNICIPAL DE ROLIM DE MOURA -RO**	**RESPONSÁVEL TÉCNICO: VLADIMIR L. C. ALMEIDA**
CNPJ:04.394.805/0001-18	**CREA: 17919D-RO**
TEL: (69) 3442-3100	**ENG. CÍVIL** **ENG. SEGURANÇA DO TRABALHO** **ESP. ESTRUTURAS E FUNDAÇÕES**

PREFEITURA MUNICIPAL
DE ROLIM DE MOURA/RO