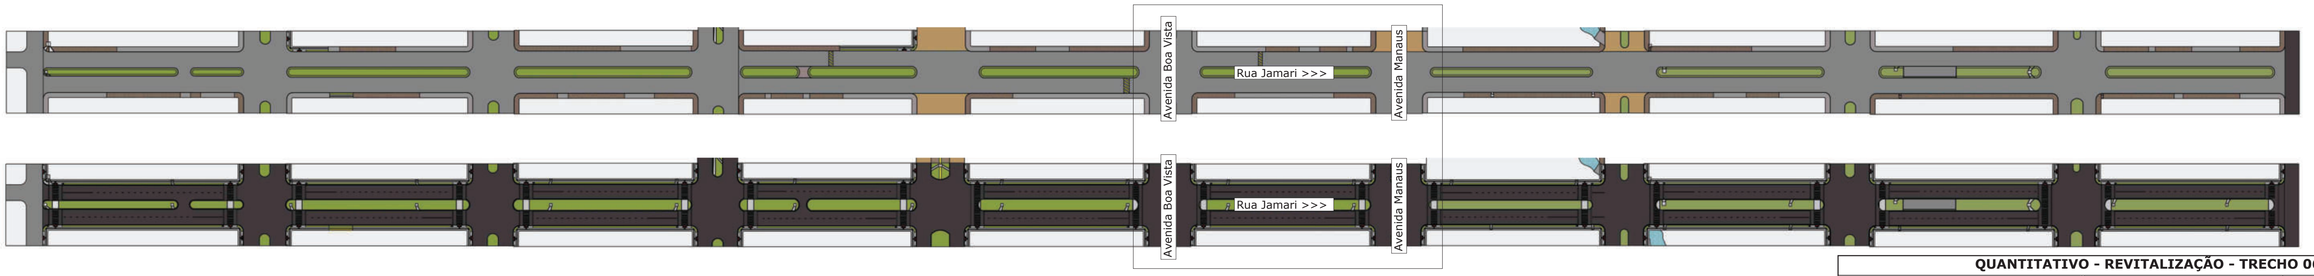

TRECHO 06 (RUA JAMARI)

ESC.: 1/1500

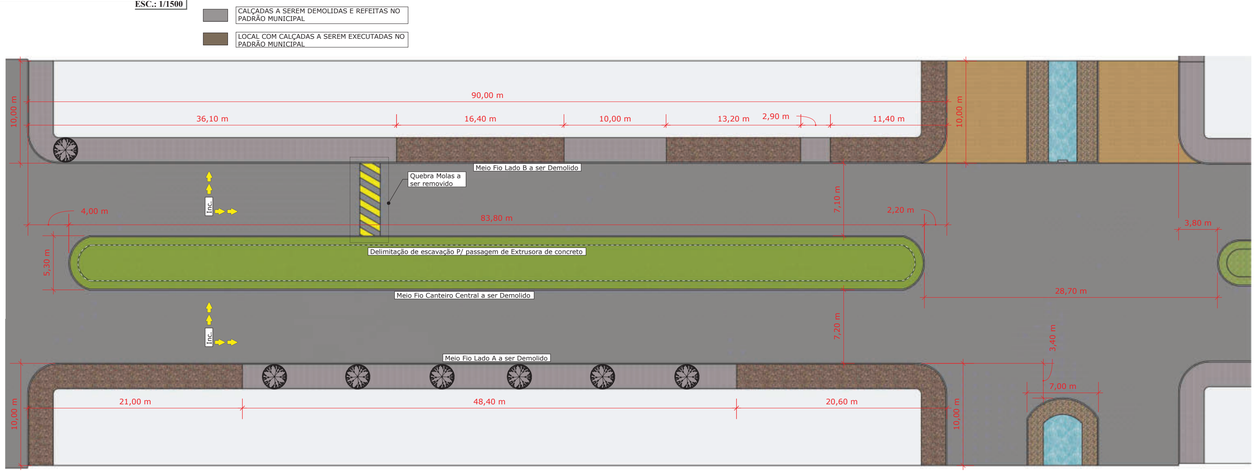

TRECHO 06 (EXISTENTE) RUA JAMARI - AV. BOA VISTA / AV. MANAUS

ESC.: 1/300

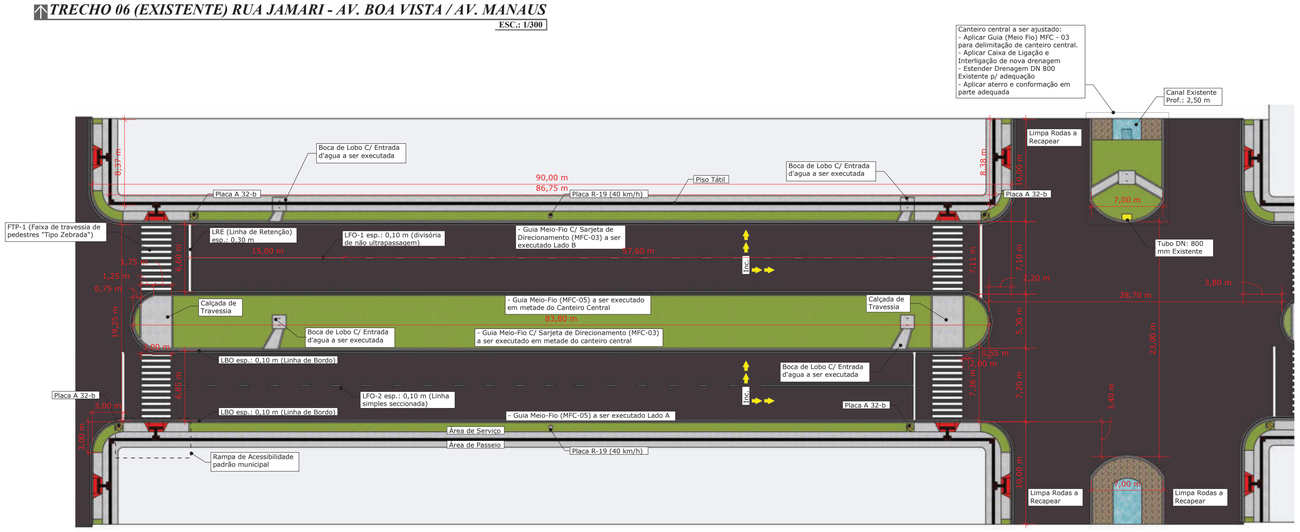

TRECHO 06 (A EXECUTAR) RUA JAMARI - AV. BOA VISTA / AV. MANAUS

ESC.: 1/300

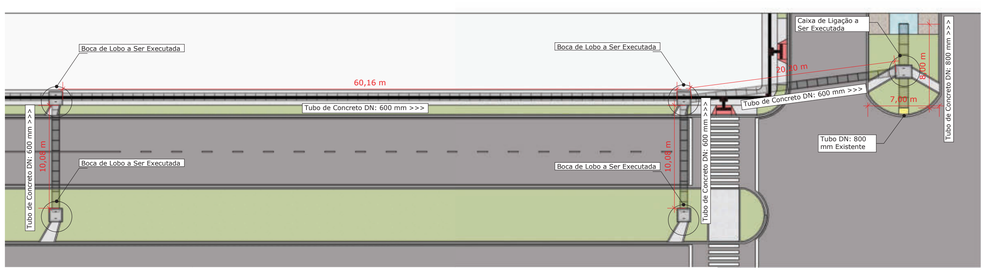

TRECHO 06 (DRENAGEM) RUA JAMARI - AV. BOA VISTA / AV. MANAUS

ESC.: 1/300

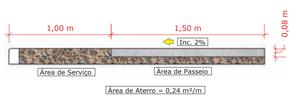

DET. CALÇAMENTO

ESC.: 1/30

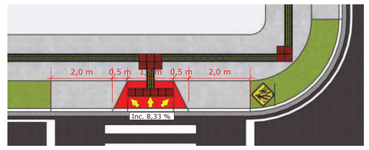

DET. RAMPA DE ACESSIBILIDADE

ESC.: 1/100

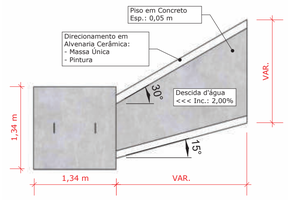

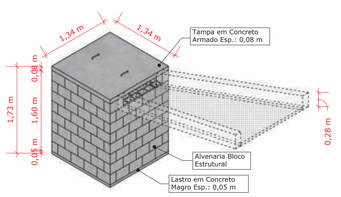

DET. BOCA DE LOBO

ESC.: 1/50

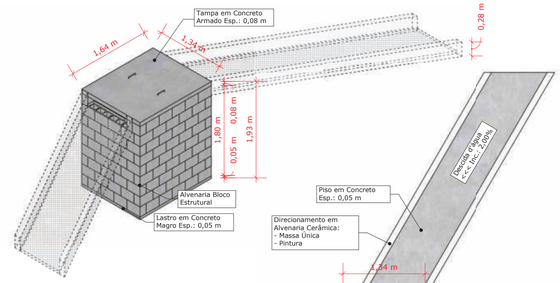

DET. CAIXA DE LIGAÇÃO

ESC.: 1/50

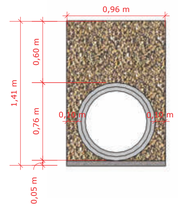

DET. CORTE DRENAGEM

ESC.: 1/30

QUANTITATIVO - REVITALIZAÇÃO - TRECHO 06	
DESCRIÇÃO	**QUANTIDADE**
Demolição de Guia (Meio - Fio)	388,00 m
Demolição de Calçada	249,75 m² Ou 19,98 m³
Demolição de quebra mola	14,20 m² Ou 2,13 m³
Demolição parcial de pavimentação p/ execução de Sarjetas Esp.: 0,15 m	35,60 m² (237,30 m)
Demolição parcial de pavimentação p/ execução de Drenagem	23,00 m²
Remoção e destocamento de árvores/vegetação	7,00 Unidades
Escavação Em Canteiro P/ Execução de novas Guias	136,53 m² Ou 20,48 m³
Escavação Em Laterais calçadas P/ Execução de novas Guias e Calçamento	249,75 m² Ou 17,48 m³
Escavação Em Laterais Livres P/ Execução de novas Guias e Calçamento	246,21 m² Ou 36,93 m³
Escavação Em Canteiro P/ Execução de Calçada de Travessia Esp.: 0,23 m (Espessura Canteiro + Espessura do Calçamento)	29,76 m² Ou 6,85 m³
Escavação Drenagem (1,35 m²/m)	140,40 m³
Preparo do Fundo e Lastro de Brita em Esp.: 0,05 m	5,20 m³
Assentamento de tubo de concreto DN: 600 mm	104,00 m
Assentamento de tubo de concreto DN: 800 mm	8,00 m
Reaterro C/ Compactação - Drenagem (0,86 m²)	89,44 m³
Execução de Bocas de Lobo C/ descida d'água (COMPOSIÇÃO)	4,00 Unidades
Execução de Caixa de Ligação e Passagem C/ descida d'água (COMPOSIÇÃO)	1,00 Unidade
Recapeamento Asfáltico	2.120,00 m²
Execução de Novas Guias (MFC 05)	143,00 m
Execução de Novas Guias C/ Sarjeta (MFC 03)	237,30 m
Reaterro em Canteiro Central após Execução de Meio- Fio	136,53 m² Ou 20,48 m³
Execução de Aterro P/ Novas Calçadas e Preenchimento de Área de Serviço	42,56 m³
Execução de Aterro de Regularização em Canteiro C/ Drenagem DN: 800 mm	140,00 m³
Execução de piso de Concreto em Calçada de Travessia Esp.: 0,08 m	29,76 m² Ou 2,38 m³
Execução de Calçada de Passeio larg.: 1,50 m - esp.: 0,08 m	24,46 m³ (203,84 m)
Execução de piso de Concreto em Rampa Acessivel Esp.: 0,08 m	3,75 m³
Execução de Piso de Acesso á Residencias (Estipulado "in loco" 13 Residencias - sendo 3,50 m P/ Portão Grande)	3,28 m³
Assentamento de Piso Tátil Larg.: 0,25 m	58,39 m²
Pintura de Linhas de Demarcação da Sinalização	48,41 + 3,80 m²
Pintura de Faixa de Pedestre Zebrada	39,60 m²
Placas de sinalização de pedestres A-32b	4,00 Unidades
Placa de Regularização de Velocidade 40 km/h	2,00 Unidades

PROJETO: REVITALIZAÇÃO RUA JAMARI

FOLHA: 01/01

DATA: 31/07/2025

CONTEÚDO: PROJETO DE RECAPEAMENTO, DEMOLIÇÃO, CALÇADAS, SINALIZAÇÃO, EXECUÇÃO DE DISPOSITIVOS E DRENAGEM, PADRONIZAÇÃO MUNICIPAL E REVITALIZAÇÃO DA RUA JAMARI

TRECHO 06 - AVENIDA BOA VISTA A AVENIDA MANAUS

PREFEITURA MUNICIPAL DE ROLIM DE MOURA - RO

RUA JAMARI - MUNICÍPIO DE ROLIM DE MOURA - RONDÔNIA

RUA JAMARI

QUADRO DE ÁREAS:

EXTENSÃO DO TRECHO 06 = 90,00 M

...

...

ALDAIR JULIO PEREIRA
PREFEITO MUNICIPAL

gov.br
Documento assinado digitalmente
VLADIMIR LUIS CARDOSO DE ALMEIDA
Data: 12/09/2025 10:31:43-0300
Verifique em https://validar.iti.gov.br

PREFEITO: ALDAIR JULIO PEREIRA **PREFEITURA MUNICIPAL DE ROLIM DE MOURA -RO**	**RESPONSÁVEL TÉCNICO: VLADIMIR L. C. ALMEIDA**
CNPJ:04.394.805/0001-18	**CREA: 17919D-RO**
TEL: (69) 3442-3100	**ENG. CIVIL** **ENG. SEGURANÇA DO TRABALHO** **ESP. ESTRUTURAS E FUNDAÇÕES**

PREFEITURA MUNICIPAL
DE ROLIM DE MOURA/RO