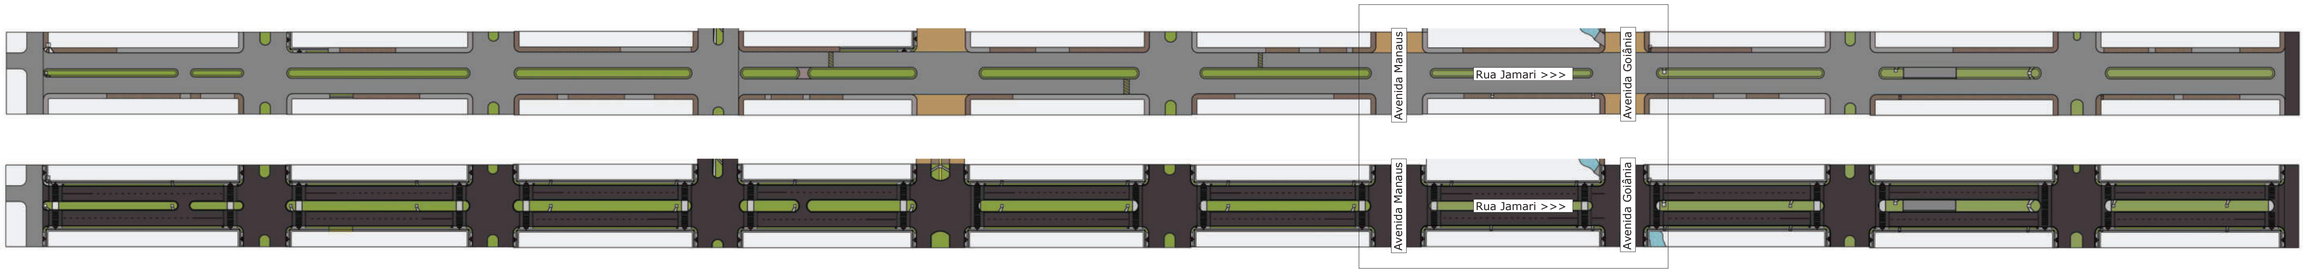

TRECHO 07 (RUA JAMARI)
ESC.: 1/1500

CALÇADAS A SEREM DEMOLIDAS E REFEITAS NO PADRÃO MUNICIPAL

LOCAL COM CALÇADAS A SEREM EXECUTADAS NO PADRÃO MUNICIPAL

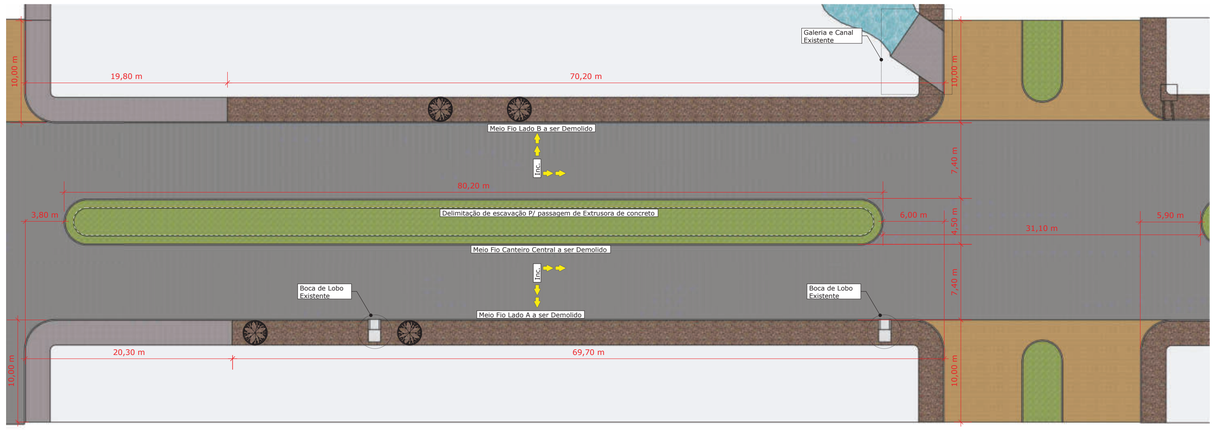

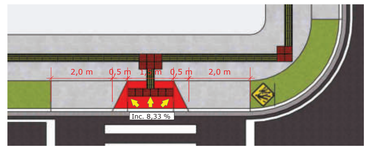

DET. RAMPA DE ACESSIBILIDADE
ESC.: 1/100

QUANTITATIVO - REVITALIZAÇÃO - TRECHO 07	
DESCRIÇÃO	**QUANTIDADE**
Demolição de Guia (Meio - Fio)	377,30 m
Demolição de Calçada	128,23 m² Ou 10,31 m³
Demolição parcial de pavimentação p/ execução de Sarjetas Esp.: 0,15 m	32,29 m² (215,20 m)
Remoção e destocamento de árvores/vegetação	4,00 Unidades
Escavação Em Canteiro P/ Execução de novas Guias	129,90 m² Ou 19,49 m³
Escavação Em Laterais calçadas P/ Execução de novas Guias e Calçamento	128,23 m² Ou 8,98 m³
Escavação Em Laterais Livres P/ Execução de novas Guias e Calçamento	367,98 m² Ou 55,20 m³
Escavação Em Canteiro P/ Execução de Calçada de Travessia Esp.: 0,23 m (Espessura Canteiro + Espessura do Calçamento)	25,44 m² Ou 5,85 m³
Escavação Drenagem (1,35 m²/m)	98,55 m³
Preparo do Fundo e Lastro de Brita em Esp.: 0,05 m	3,65 m³
Assentamento de tubo de concreto DN: 600 mm	73,00 m
Reaterro C/ Compactação - Drenagem (0,86 m²)	62,78 m³
Execução de Bocas de Lobo C/ descida d'água (COMPOSIÇÃO)	2,00 Unidades
Execução de Tampas de Boca de Lobo 1,20x 1,20	2,00 Unidades
Recapeamento Asfáltico	2.080,00 m²
Execução de Novas Guias (MFC 05)	211,80 m
Execução de Novas Guias C/ Sarjeta (MFC 03)	215,20 m
Reaterro em Canteiro Central após Execução de Meio- Fio	129,90 m² Ou 19,49 m³
Execução de Aterro P/ Novas Calçadas e Preenchimento de Área de Serviço	44,11 m³
Execução de piso de Concreto em Calçada de Travessia Esp.: 0,08 m	25,44 m² Ou 2,04 m³
Execução de Calçada de Passeio larg.: 1,50 m - esp.: 0,08 m	24,46 m³ (203,84 m)
Execução de piso de Concreto em Rampa Acessivel Esp.: 0,08 m	3,75 m³
Execução de Piso de Acesso á Residencias (Estipulado "in loco'' 7 Residencias - sendo 3,50 m P/ Portão Grande)	1,76 m³
Assentamento de Piso Tátil Larg.: 0,25 m	57,75 m²
Pintura de Linhas de Demarcação da Sinalização	50,43 + 3,60 m²
Pintura de Faixa de Pedestre Zebrada	39,60 m²
Placas de sinalização de pedestres A-32b	4,00 Unidades
Placas de sinalização de Pare R-1	2,00 Unidades

TRECHO 07 (EXISTENTE) RUA JAMARI - AV. MANAUS / AV. GOIANIA
ESC.: 1/300

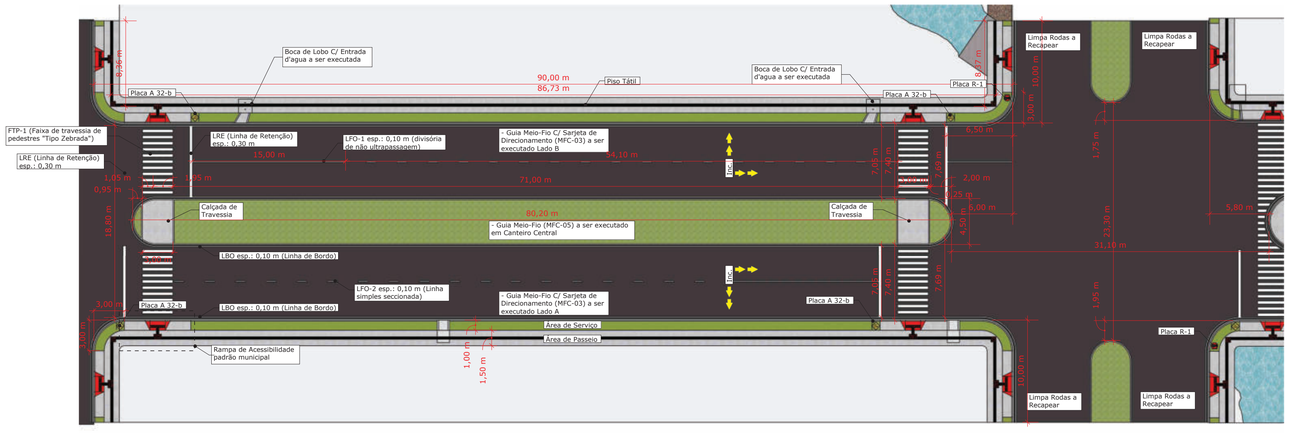

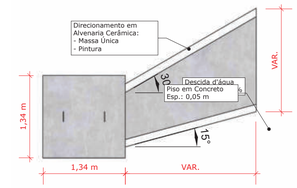

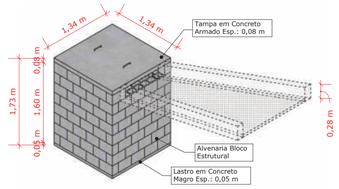

DET. BOCA DE LOBO
ESC.: 1/50

TRECHO 07 (A EXECUTAR) RUA JAMARI - AV. MANAUS / AV. GOIANIA
ESC.: 1/300

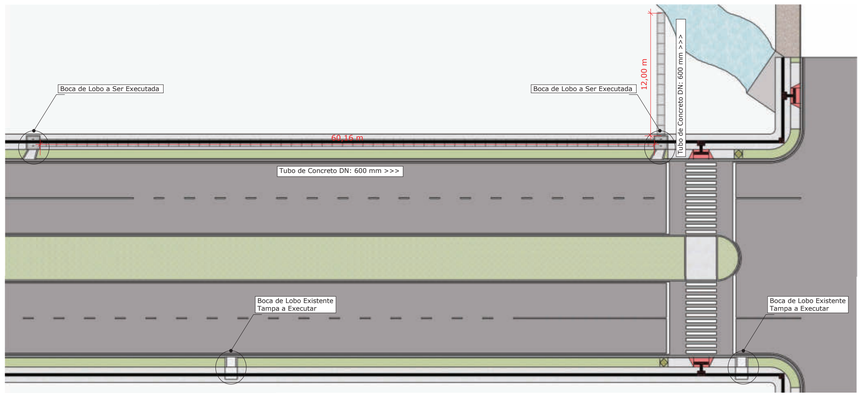

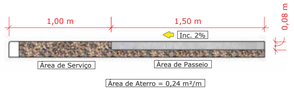

DET. CALÇAMENTO
ESC.: 1/30

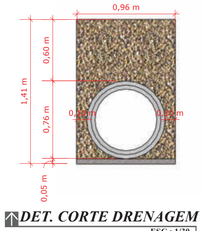

DET. CORTE DRENAGEM
ESC.: 1/30

TRECHO 07 (DRENAGEM) RUA JAMARI - AV. MANAUS / AV. GOIANIA
ESC.: 1/300

PROJETO: REVITALIZAÇÃO RUA JAMARI

FOLHA: 01/01

DATA: 31/07/2025

CONTEÚDO: PROJETO DE RECAPEAMENTO, DEMOLIÇÃO, CALÇADAS, SINALIZAÇÃO, EXECUÇÃO DE DISPOSITIVOS E DRENAGEM, PADRONIZAÇÃO MUNICIPAL E REVITALIZAÇÃO DA RUA JAMARI

TRECHO 07 - AVENIDA MANAUS A AVENIDA GOIÂNIA

PREFEITURA MUNICIPAL DE ROLIM DE MOURA - RO

RUA JAMARI - MUNICÍPIO DE ROLIM DE MOURA - RONDÔNIA

RUA JAMARI

N

QUADRO DE ÁREAS:

EXTENSÃO DO TRECHO 07 = 90,00 M

...

...

ALDAIR JULIO PEREIRA
PREFEITO MUNICIPAL

Documento assinado digitalmente
gov.br
VLADIMIR LUIS CARDOSO DE ALMEIDA
Data: 12/09/2025 10:31:43-0300
Verifique em https://validar.iti.gov.br

PREFEITO: ALDAIR JULIO PEREIRA **PREFEITURA MUNICIPAL DE ROLIM DE MOURA -RO**	**RESPONSÁVEL TÉCNICO: VLADIMIR L. C. ALMEIDA**
CNPJ:04.394.805/0001-18	**CREA: 17919D-RO**
TEL: (69) 3442-3100	**ENG. CIVIL** **ENG. SEGURANÇA DO TRABALHO** **ESP. ESTRUTURAS E FUNDAÇÕES**

PREFEITURA MUNICIPAL
DE ROLIM DE MOURA/RO