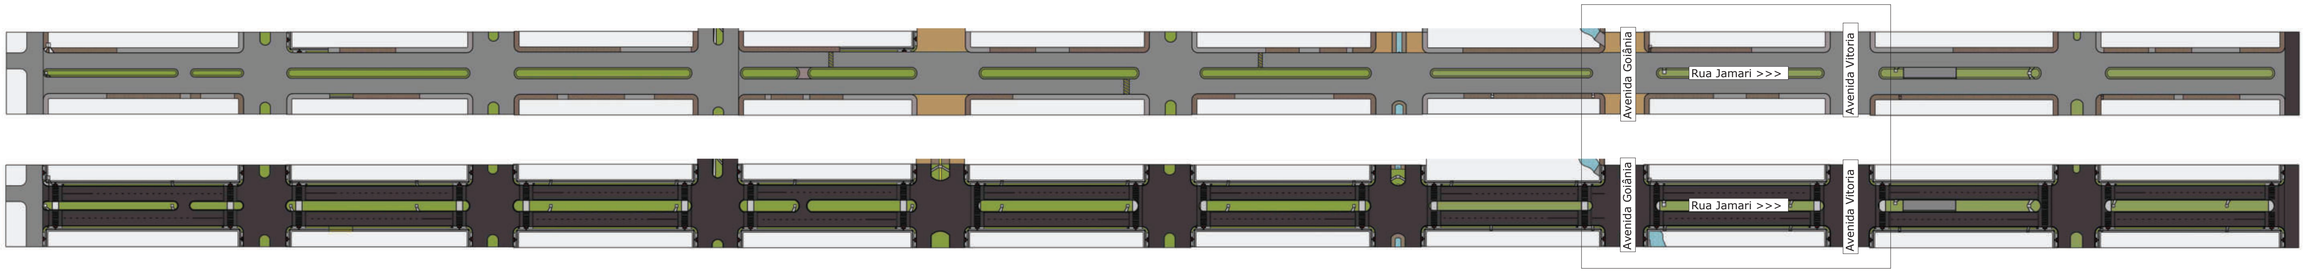

TRECHO 08 (RUA JAMARI)

ESC.: 1/1500

CALÇADAS A SEREM DEMOLIDAS E REFEITAS NO PADRÃO MUNICIPAL

LOCAL COM CALÇADAS A SEREM EXECUTADAS NO PADRÃO MUNICIPAL

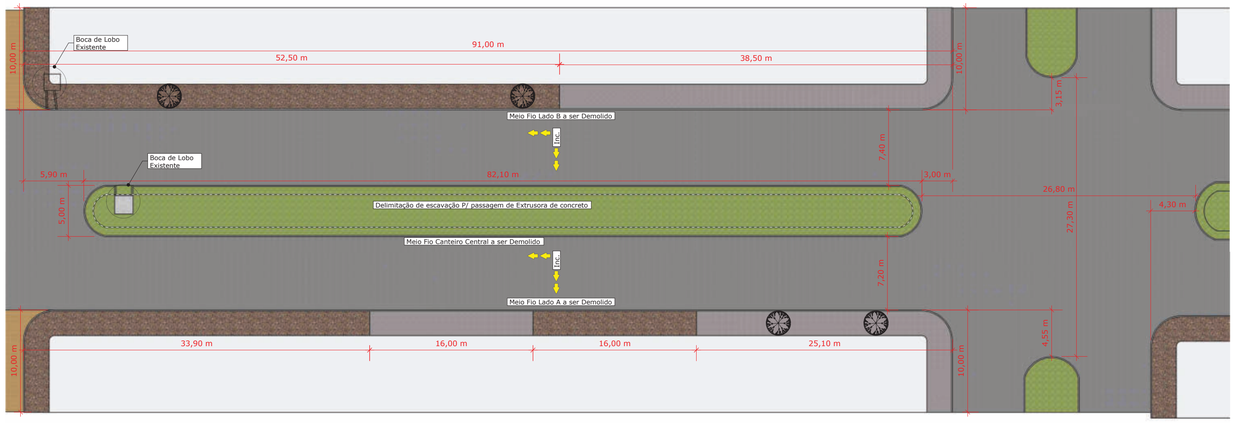

TRECHO 08 (EXISTENTE) RUA JAMARI - AV. GOIANIA / AV. VITÓRIA

ESC.: 1/300

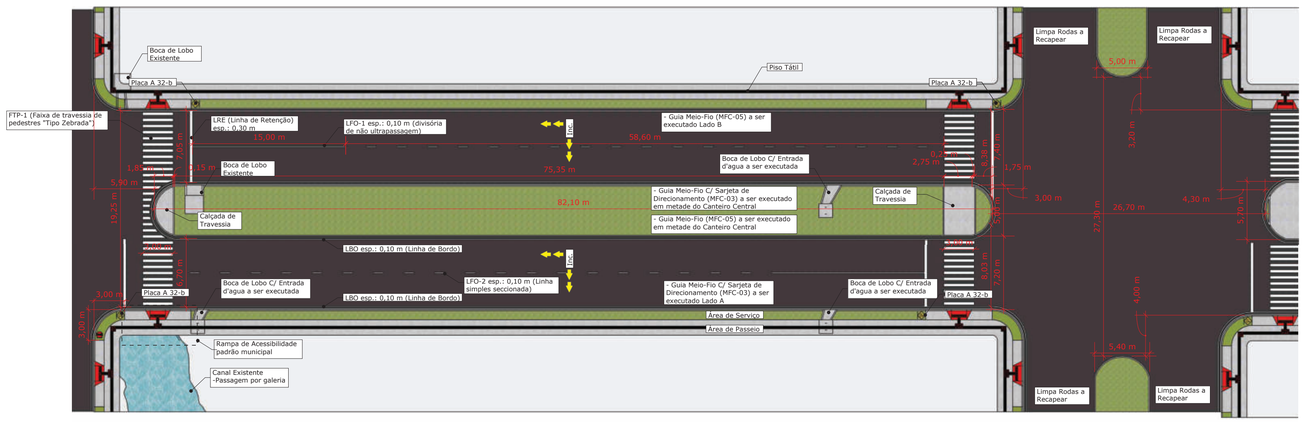

TRECHO 08 (A EXECUTAR) RUA JAMARI - AV. GOIANIA / AV. VITÓRIA

ESC.: 1/300

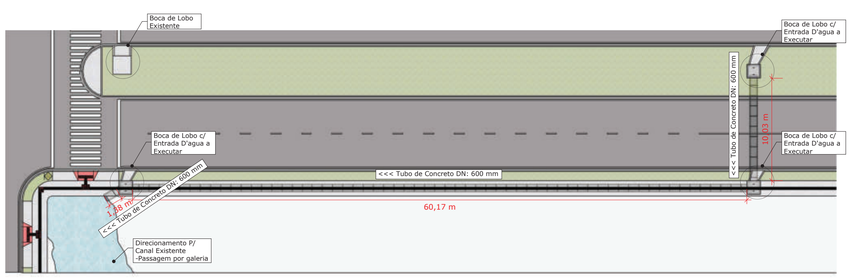

TRECHO 08 (DRENAGEM) RUA JAMARI - AV. GOIANIA / AV. VITÓRIA

ESC.: 1/300

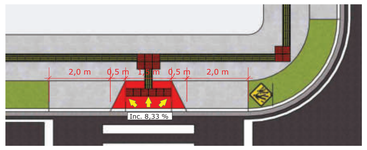

DET. RAMPA DE ACESSIBILIDADE

ESC.: 1/100

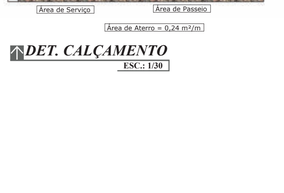

DET. CALÇAMENTO

ESC.: 1/30

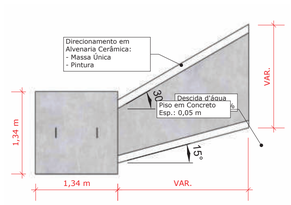

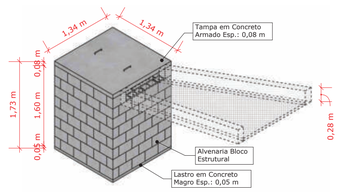

DET. BOCA DE LOBO

ESC.: 1/50

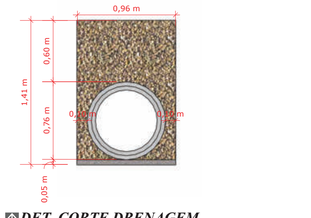

DET. CORTE DRENAGEM

ESC.: 1/30

QUANTITATIVO - REVITALIZAÇÃO - TRECHO 08	
DESCRIÇÃO	**QUANTIDADE**
Demolição de Guia (Meio - Fio)	384,40 m
Demolição de Calçada	223,02 m² Ou 17,84 m³
Demolição parcial de pavimentação p/ execução de Sarjetas Esp.: 0,15 m	29,07 m² (193,80 m)
Demolição parcial de pavimentação p/ execução de Drenagem	8,00 m²
Remoção e destocamento de árvores/vegetação	4,00 Unidades
Escavação Em Canteiro P/ Execução de novas Guias	133,66 m² Ou 20,05 m³
Escavação Em Laterais calçadas P/ Execução de novas Guias e Calçamento	223,02 m² Ou 15,61 m³
Escavação Em Laterais Livres P/ Execução de novas Guias e Calçamento	277,74 m² Ou 41,66 m³
Escavação Em Canteiro P/ Execução de Calçada de Travessia Esp.: 0,23 m (Espessura Canteiro + Espessura do Calçamento)	20,37 m² Ou 4,69 m³
Escavação Drenagem (1,35 m²/m)	99,90 m³
Preparo do Fundo e Lastro de Brita em Esp.: 0,05 m	3,70 m³
Assentamento de tubo de concreto DN: 600 mm	74,00 m
Reaterro C/ Compactação - Drenagem (0,86 m²)	63,64 m³
Execução de Bocas de Lobo C/ descida d'água (COMPOSIÇÃO)	3,00 Unidades
Recapeamento Asfáltico	2.095,00 m²
Execução de Novas Guias (MFC 05)	200,50 m
Execução de Novas Guias C/ Sarjeta (MFC 03)	193,80 m
Reaterro em Canteiro Central após Execução de Meio- Fio	133,66 m² Ou 20,05 m³
Execução de Aterro P/ Novas Calçadas e Preenchimento de Área de Serviço	43,31 m³
Execução de piso de Concreto em Calçada de Travessia Esp.: 0,08 m	20,37 m² Ou 1,63 m³
Execução de Calçada de Passeio larg.: 1,50 m - esp.: 0,08 m	24,70 m³ (205,84 m)
Execução de piso de Concreto em Rampa Acessivel Esp.: 0,08 m	3,75 m³
Execução de Piso de Acesso á Residencias (Estipulado "in loco" 12 Residencias - sendo 3,50 m P/ Portão Grande)	3,02 m³
Assentamento de Piso Tátil Larg.: 0,25 m	57,75 m²
Pintura de Linhas de Demarcação da Sinalização	50,47 + 3,80 m²
Pintura de Faixa de Pedestre Zebrada	43,64 m²
Placas de sinalização de pedestres A-32b	4,00 Unidades

PROJETO: REVITALIZAÇÃO RUA JAMARI

FOLHA: 01/01

DATA: 31/07/2025

CONTEÚDO: PROJETO DE RECAPEAMENTO, DEMOLIÇÃO, CALÇADAS, SINALIZAÇÃO, EXECUÇÃO DE DISPOSITIVOS E DRENAGEM, PADRONIZAÇÃO MUNICIPAL E REVITALIZAÇÃO DA RUA JAMARI

TRECHO 08 - AVENIDA GOIANIA A AVENIDA VITORIA

PREFEITURA MUNICIPAL DE ROLIM DE MOURA - RO

RUA JAMARI - MUNICÍPIO DE ROLIM DE MOURA - RONDÔNIA

RUA JAMARI

N

QUADRO DE ÁREAS:

EXTENSÃO DO TRECHO 08 = 90,00 M

...

...

ALDAIR JULIO PEREIRA PREFEITO MUNICIPAL

gov.br Documento assinado digitalmente VLADIMIR LUIS CARDOSO DE ALMEIDA Data: 12/09/2025 10:31:43-0300 Verifique em https://validar.iti.gov.br

PREFEITO: ALDAIR JULIO PEREIRA
PREFEITURA MUNICIPAL DE ROLIM DE MOURA -RO

RESPONSÁVEL TÉCNICO: VLADIMIR L. C. ALMEIDA

CNPJ:04.394.805/0001-18

CREA: 17919D-RO

TEL: (69) 3442-3100

ENG. CIVIL
ENG. SEGURANÇA DO TRABALHO
ESP. ESTRUTURAS E FUNDAÇÕES

PREFEITURA MUNICIPAL DE ROLIM DE MOURA/RO