


#### TRECHO 12 (RUA JAMARI)


ESC.: 1/1500

- CALÇADAS A SEREM DEMOLIDAS E REFEITAS NO PADRÃO MUNICIPAL
- LOCAL COM CALÇADAS A SEREM EXECUTADAS NO PADRÃO MUNICIPAL

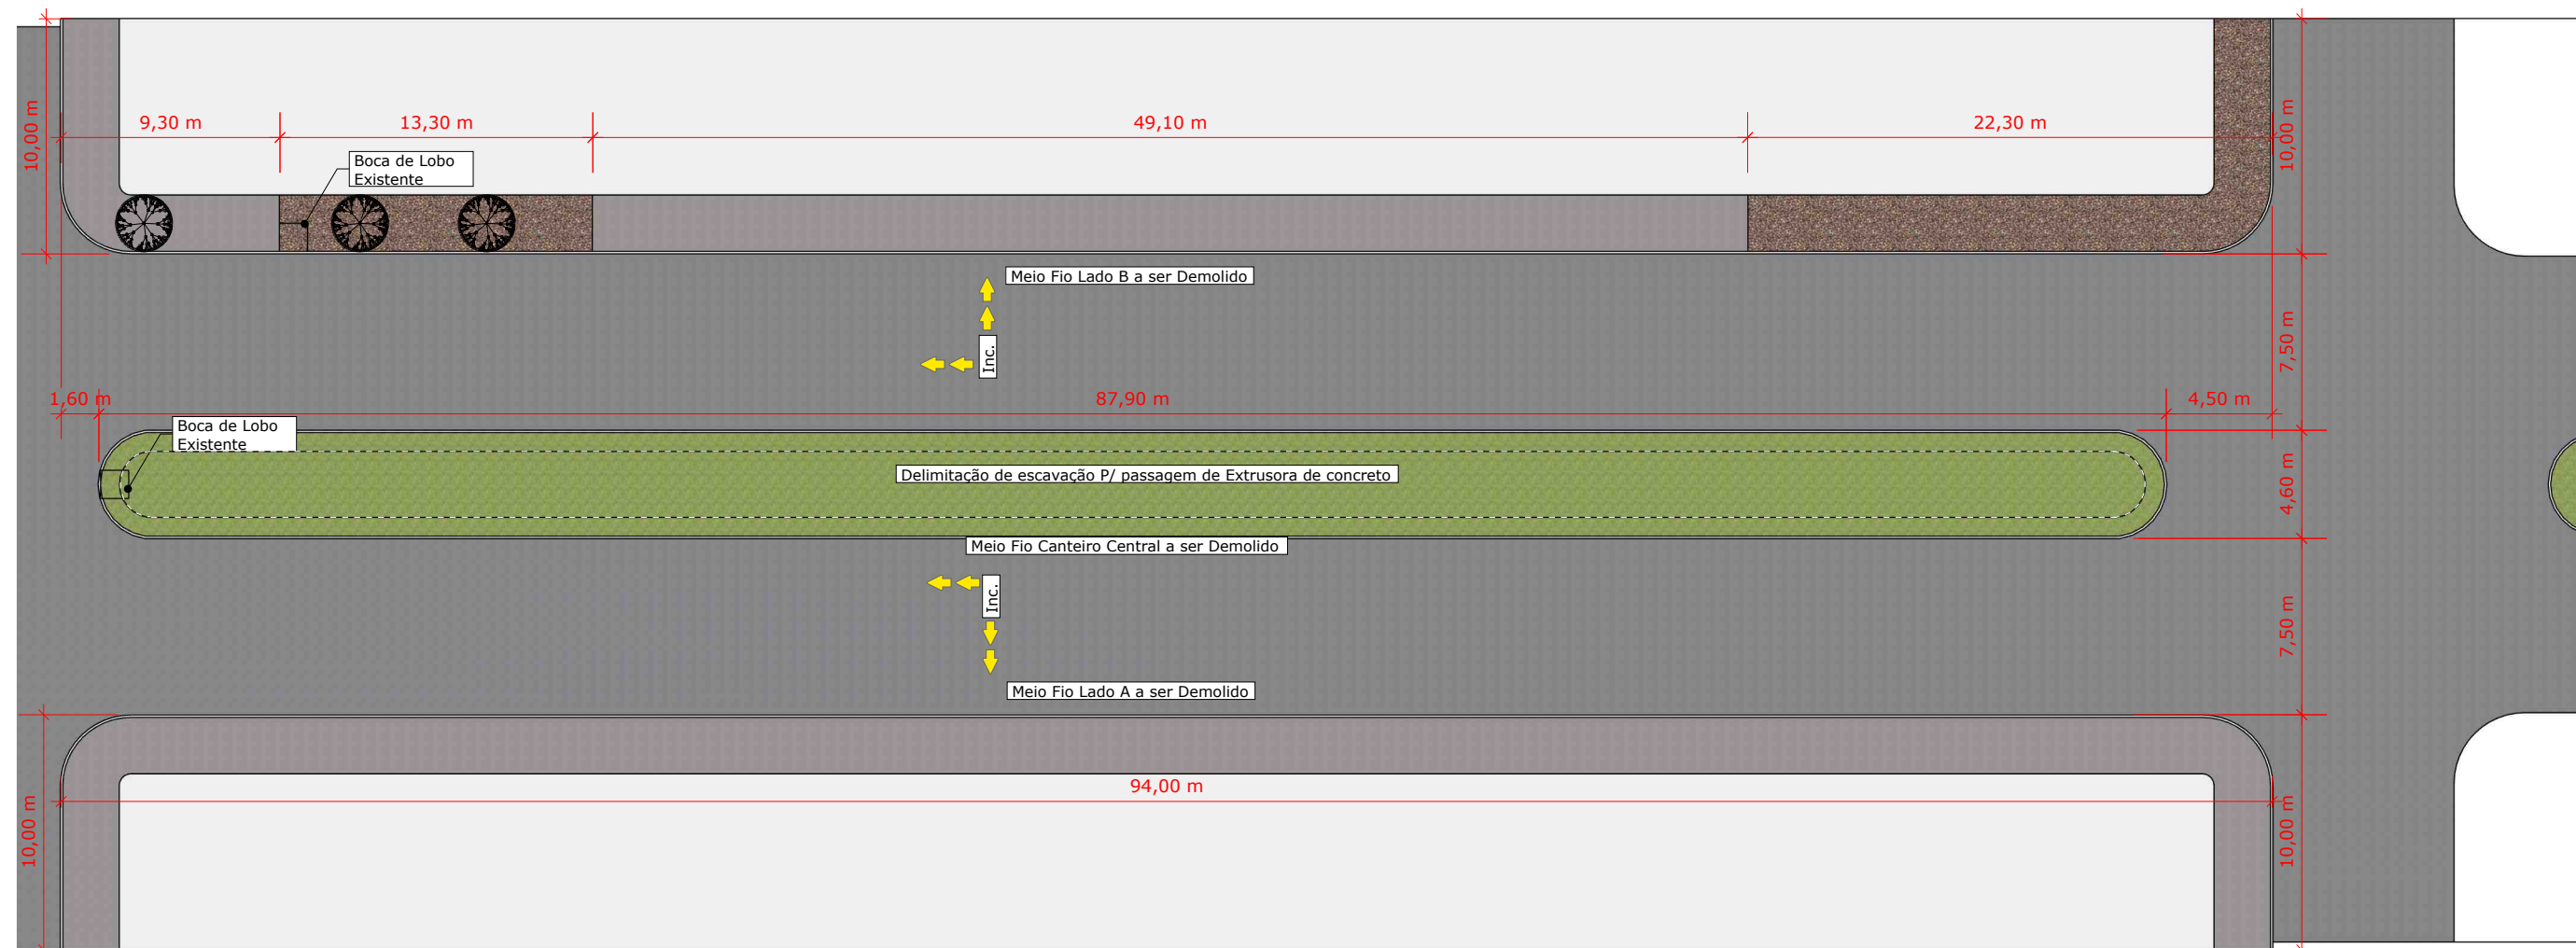


#### TRECHO 12 (EXISTENTE) RUA JAMARI - AV. PARANÁ / AV. ESPÍRITO SANTO

ESC.: 1/300

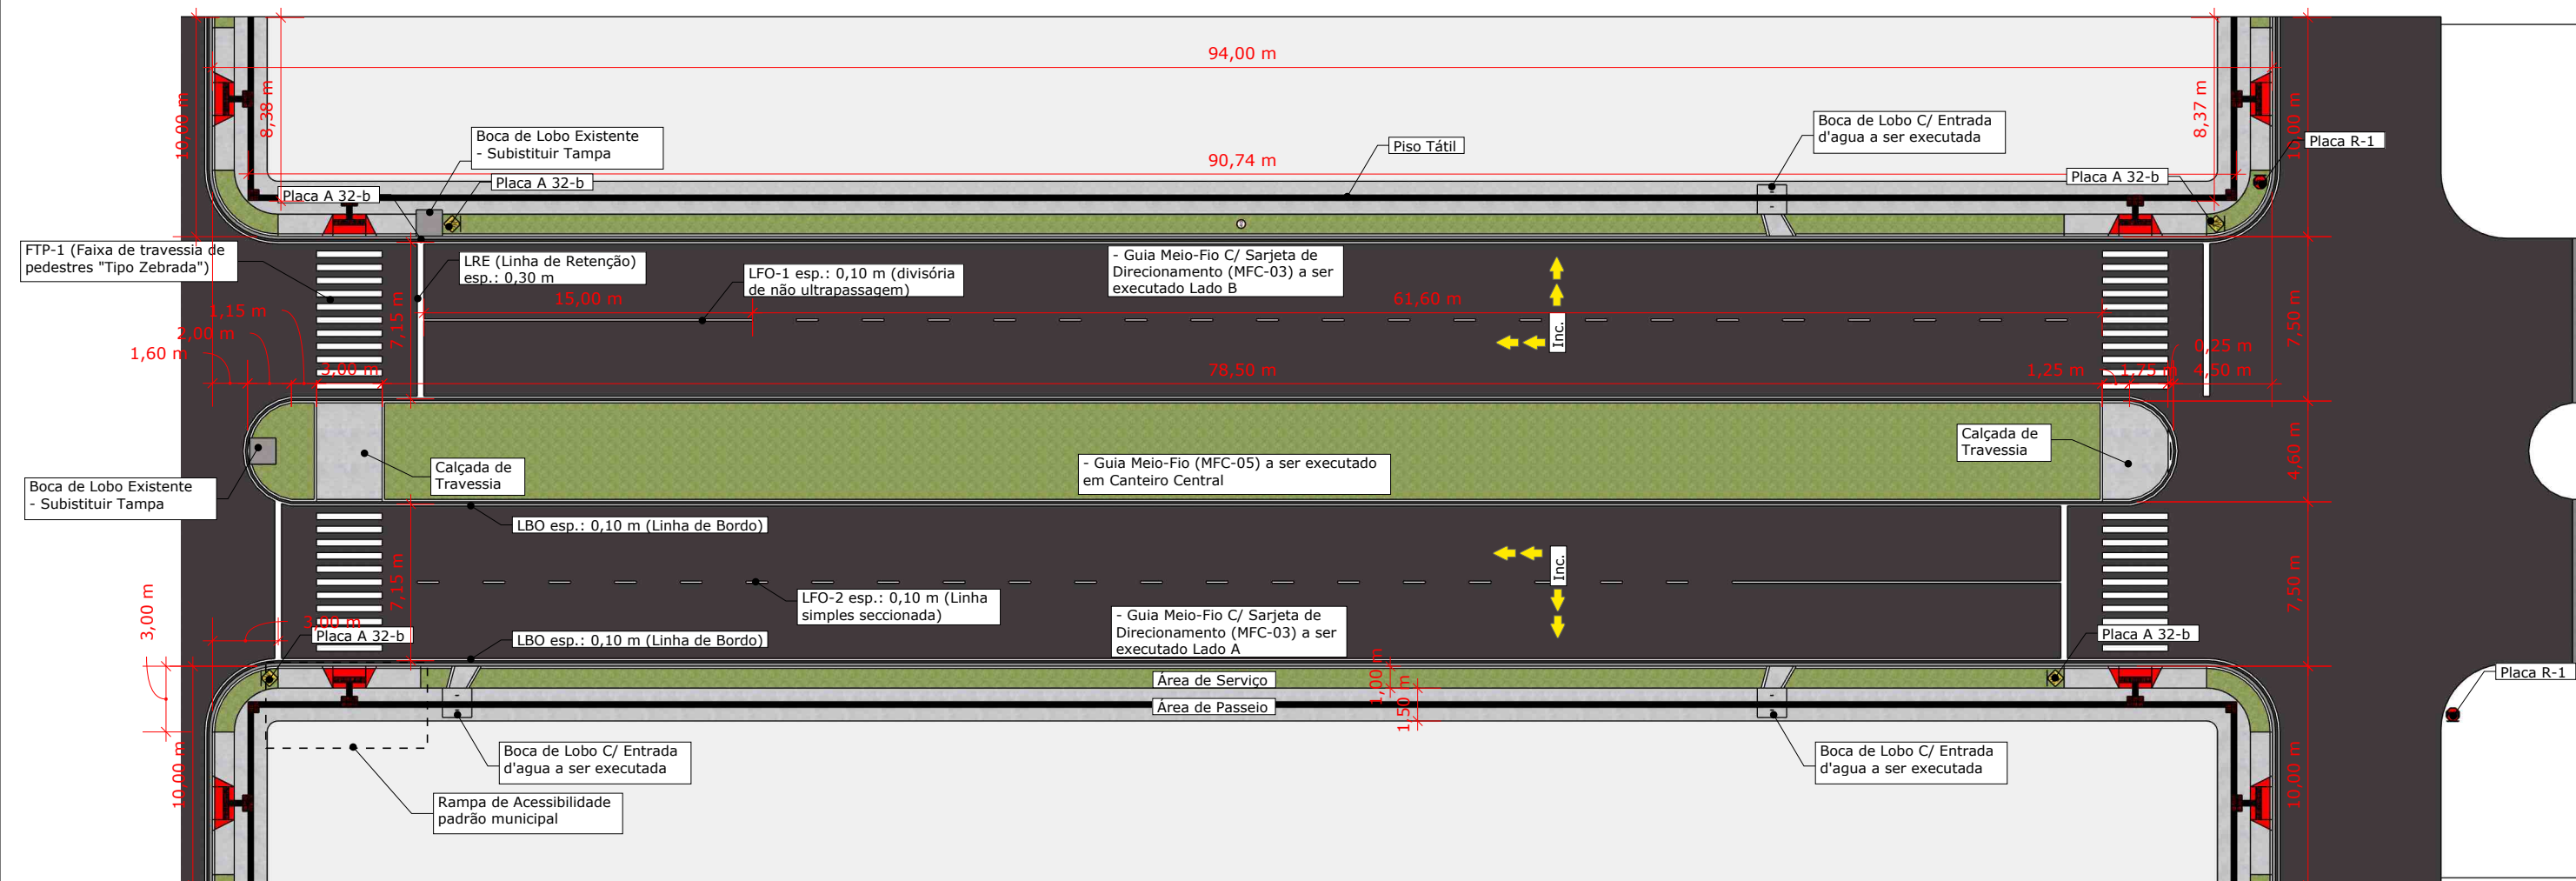


#### TRECHO 12 (A EXECUTAR) RUA JAMARI - AV. PARANÁ / AV. ESPÍRITO SANTO

ESC.: 1/300

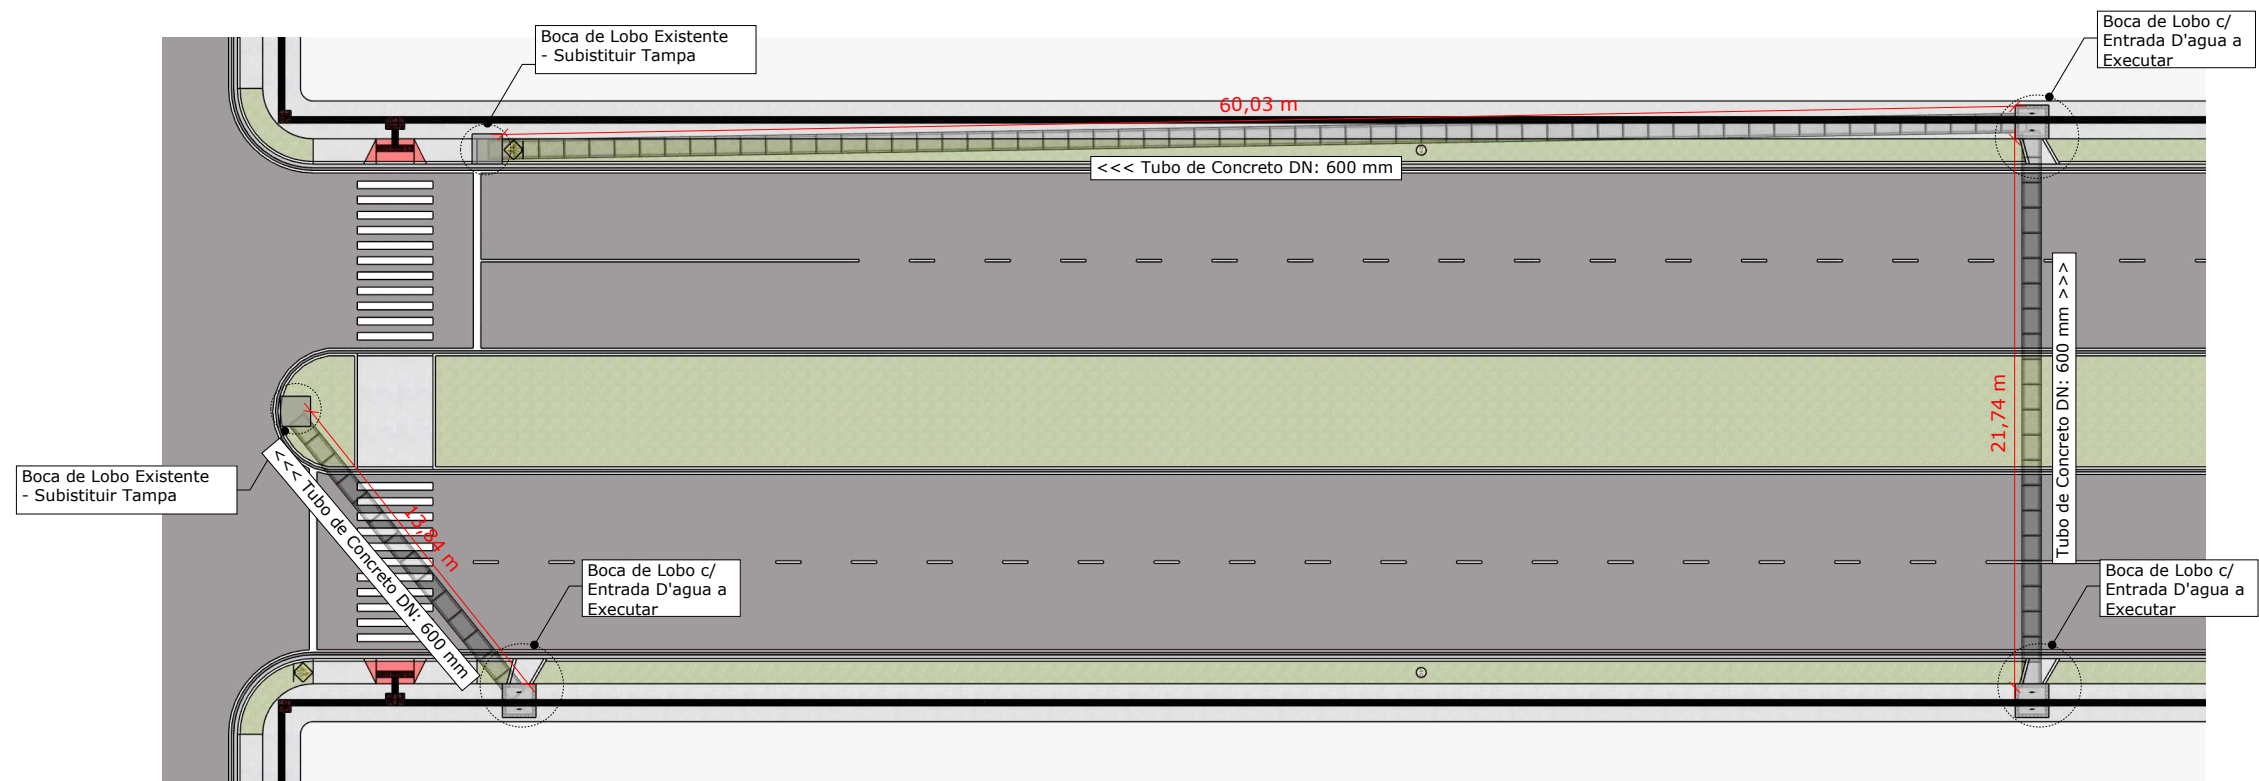



#### TRECHO 12 (DRENAGEM) RUA JAMARI - AV. PARANÁ / AV. ESPÍRITO SANTO

ESC.: 1/300

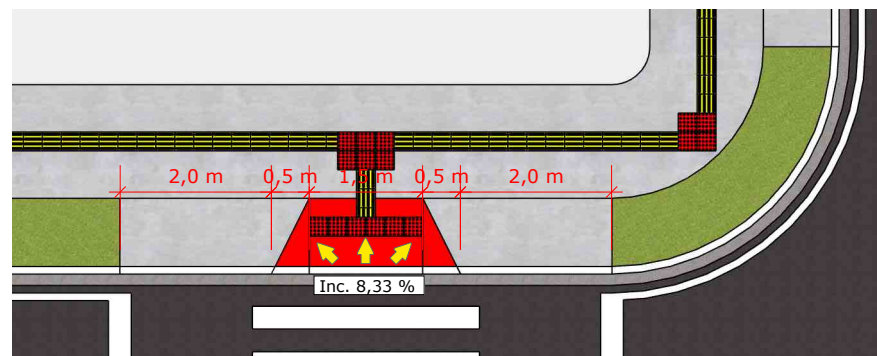


#### DET. RAMPA DE ACESSIBILIDADE

ESC.: 1/100

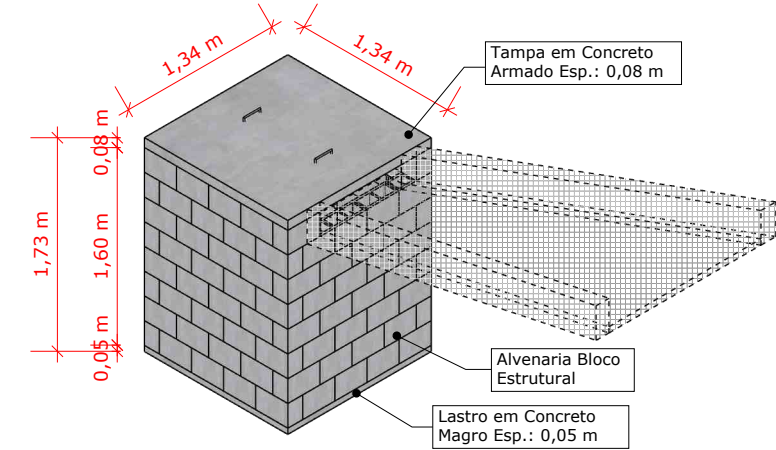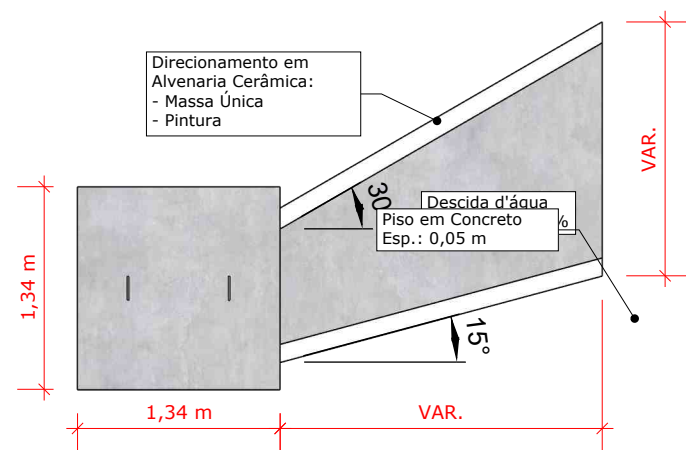


#### DET. BOCA DE LOBO

ESC.: 1/50

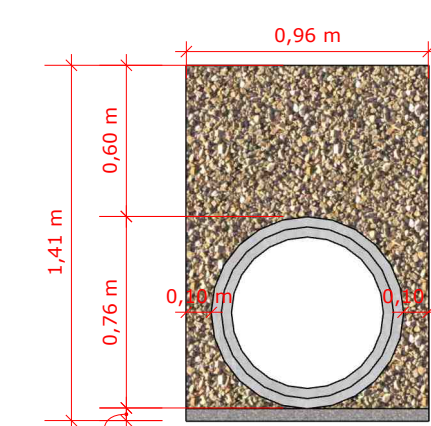

#### DET. CORTE DRENAGEM

ESC.: 1/30

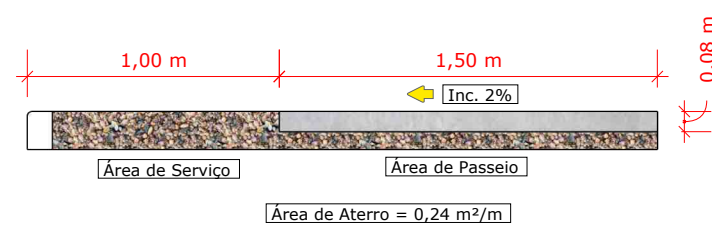

#### DET. CALÇAMENTO

ESC.: 1/30

#### QUANTITATIVO - REVITALIZAÇÃO - TRECHO 12

| DESCRIÇÃO   | QUANTIDADE            |
|---|-----------------------|
| Demolição de Guia (Meio - Fio)  | 403,20 m              |
| Demolição de Calçada  | 413,73 m² Ou 33,10 m³ |
| Demolição parcial de pavimentação p/ execução de Sarjetas Esp.: 0,15 m  | 33,49 m² (223,27 m)   |
| Demolição parcial de pavimentação p/ execução de Drenagem   | 26,00 m³              |
| Remoção e Destacamento de Vegetação   | 3,00 Unidades         |
| Escavação Em Canteiro P/ Execução de novas Guias  | 142,33 m² Ou 21,35 m³ |
| Escavação Em Laterais calçadas P/ Execução de novas Guias e Calçamento  | 413,73 m² Ou 28,96 m³ |
| Escavação Em Laterais Livres P/ Execução de novas Guias e Calçamento  | 101,43 m² Ou 15,21 m³ |
| Escavação Em Canteiro P/ Execução de Calçada de Travessia Esp.: 0,23 m (Espessura Canteiro + Espessura do Calçamento) | 24,82 m² Ou 5,71 m³   |
| Escavação Drenagem (1,35 m²/m)  | 129,60 m³             |
| Preparo do Fundo e Lastro de Brita em Esp.: 0,05 m  | 4,80 m³               |
| Assentamento de tubo de concreto DN: 600 mm   | 96,00 m               |
| Reaterro C/ Compactação - Drenagem (0,86 m²)  | 82,56 m³              |
| Execução de Bocas de Lobo C/ descida d'água (COMPOSIÇÃO)  | 3,00 Unidades         |
| Execução de nova tampa de Boca de Lobo  | 2,00 Unidades         |
| Recapeamento Asfáltico  | 1.750,00 m²           |
| Execução de Novas Guias (MFC 05)  | 190,43 m              |
| Execução de Novas Guias C/ Sarjeta (MFC 03)   | 223,27 m              |
| Reaterro em Canteiro Central após Execução de Meio- Fio   | 142,33 m² Ou 21,35 m³ |
| Execução de Aterro P/ Novas Calçadas e Preenchimento de Área de Serviço   | 43,31 m³              |
| Execução de piso de Concreto em Calçada de Travessia Esp.: 0,08 m   | 24,82 m² Ou 1,99 m³   |
| Execução de Calçada de Passeio larg.: 1,50 m - esp.: 0,08 m   | 25,42 m³ (211,84 m)   |
| Execução de piso de Concreto em Rampa Acessível Esp.: 0,08 m  | 3,75 m³               |
| Execução de Piso de Acesso à Residências (Estipulado "in loco" 15 Residências - sendo 3,50 m P/ Portão Grande)        | 3,78 m³               |
| Assentamento de Piso Tátil Larg.: 0,25 m  | 60,00 m²              |
| Pintura de Linhas de Demarcação da Sinalização  | 52,06 + 4,00 m²       |
| Pintura de Faixa de Pedestre Zebrada  | 39,60 m²              |
| Placas de sinalização de pedestres A-32b  | 4,00 Unidades         |
| Placas de sinalização de Pare R-1   | 2,00 Unidades         |
| Placas de Regulamentação de Velocidade 40 km/h  | 2,00 Unidades         |

#### PROJETO: REVITALIZAÇÃO RUA JAMARI

FOLHA: 01/01

DATA:  
31/07/2025

CONTEÚDO: PROJETO DE RECAPEAMENTO, DEMOLIÇÃO, CALÇADAS, SINALIZAÇÃO, EXECUÇÃO DE DISPOSITIVOS E DRENAGEM, PADRONIZAÇÃO MUNICIPAL E REVITALIZAÇÃO DA RUA JAMARI

#### TRECHO 12 - AVENIDA PARANÁ A AVENIDA ESPÍRITO SANTO

PREFEITURA MUNICIPAL DE ROLIM DE MOURA - RO

RUA JAMARI - MUNICÍPIO DE ROLIM DE MOURA - RONDÔNIA

RUA JAMARI



QUADRO DE ÁREAS:  
EXTENSÃO DO TRECHO  
12 = 94,00 M

ALDAIR JULIO PEREIRA  
PREFEITO MUNICIPAL

PREFEITO: ALDAIR JULIO PEREIRA  
PREFEITURA MUNICIPAL DE ROLIM DE MOURA - RO

CNPJ: 04.394.805/0001-18

TEL: (69) 3442-3100

VLADIMIR LUIS CARDOSO DE ALMEIDA  
Data: 15/01/2025 13:29:11-0300  
Verifique em https://validar.ig.gov.br

RESPONSÁVEL TÉCNICO: VLADIMIR L. C. ALMEIDA

CREA: 17919D-RO

ENG. CIVIL  
ENG. SEGURANÇA DO TRABALHO  
ESP. ESTRUTURAS E FUNDACOES



PREFEITURA MUNICIPAL  
DE ROLIM DE MOURA/RO