




VISTA SUPERIOR SITUAÇÃO (AVENIDA BRASÍLIA)  
ESC.: 1/1100

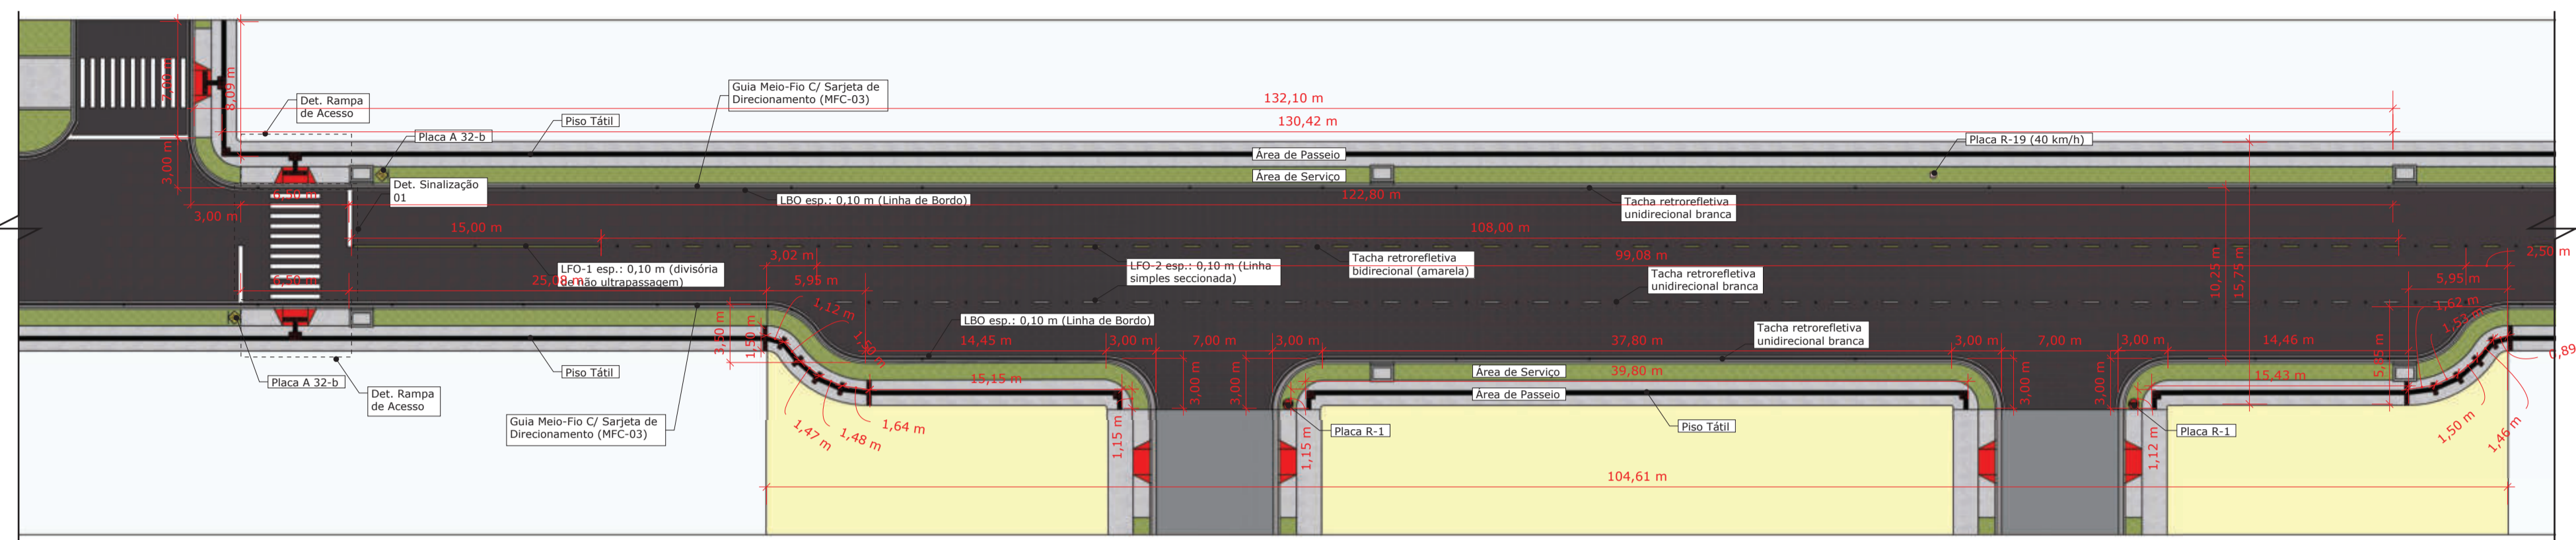


VISTA ARQUITETÔNICA 04 - AVENIDA BRASÍLIA  
(TRECHO: RUA JAGUARIBE/ RUA 02 LOTEAMENTO)  
ESC.: 1/300

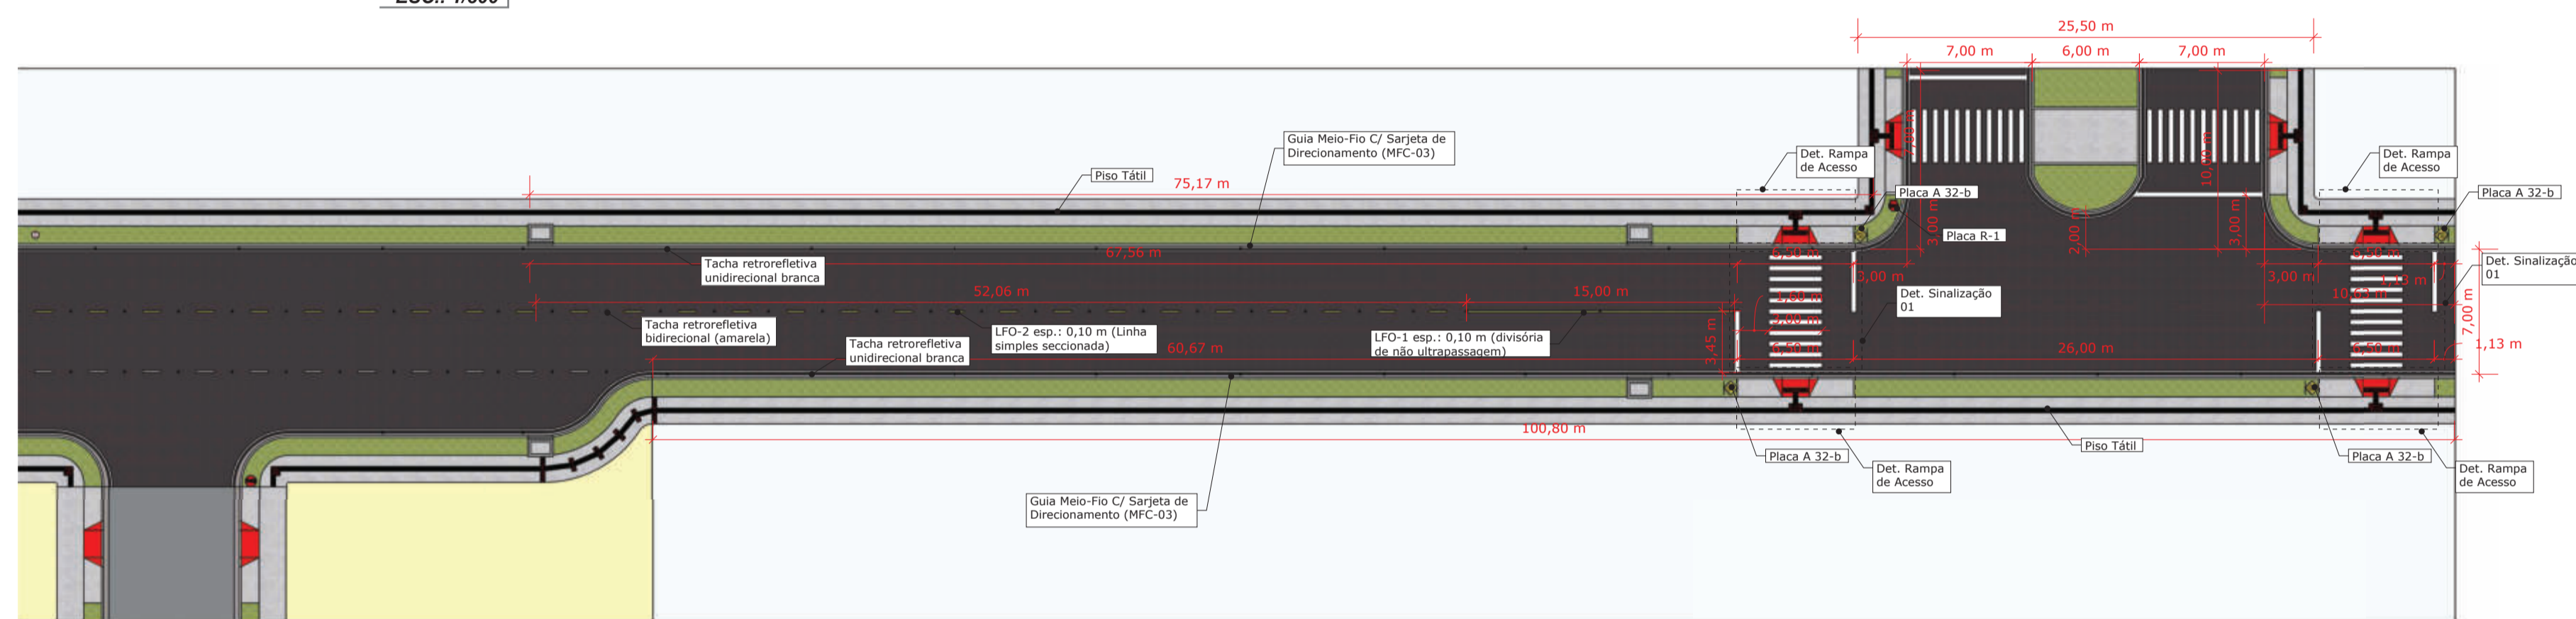


VISTA ARQUITETÔNICA 05 - AVENIDA BRASÍLIA  
(TRECHO: RUA 02 LOTEAMENTO/ RUA RIO VERDE)  
ESC.: 1/300

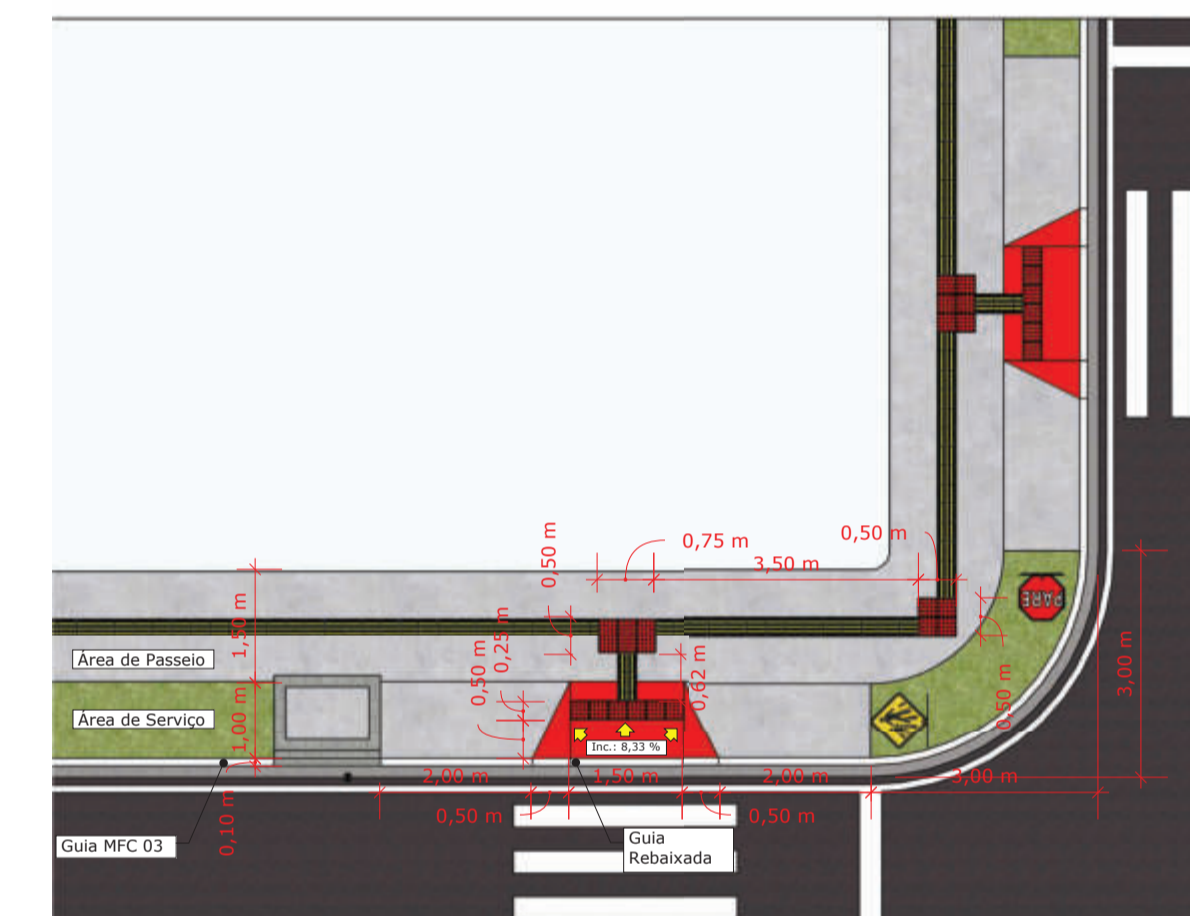

DETALHAMENTO 02 - RAMPA DE ACESSO  
ESC.: 1/100

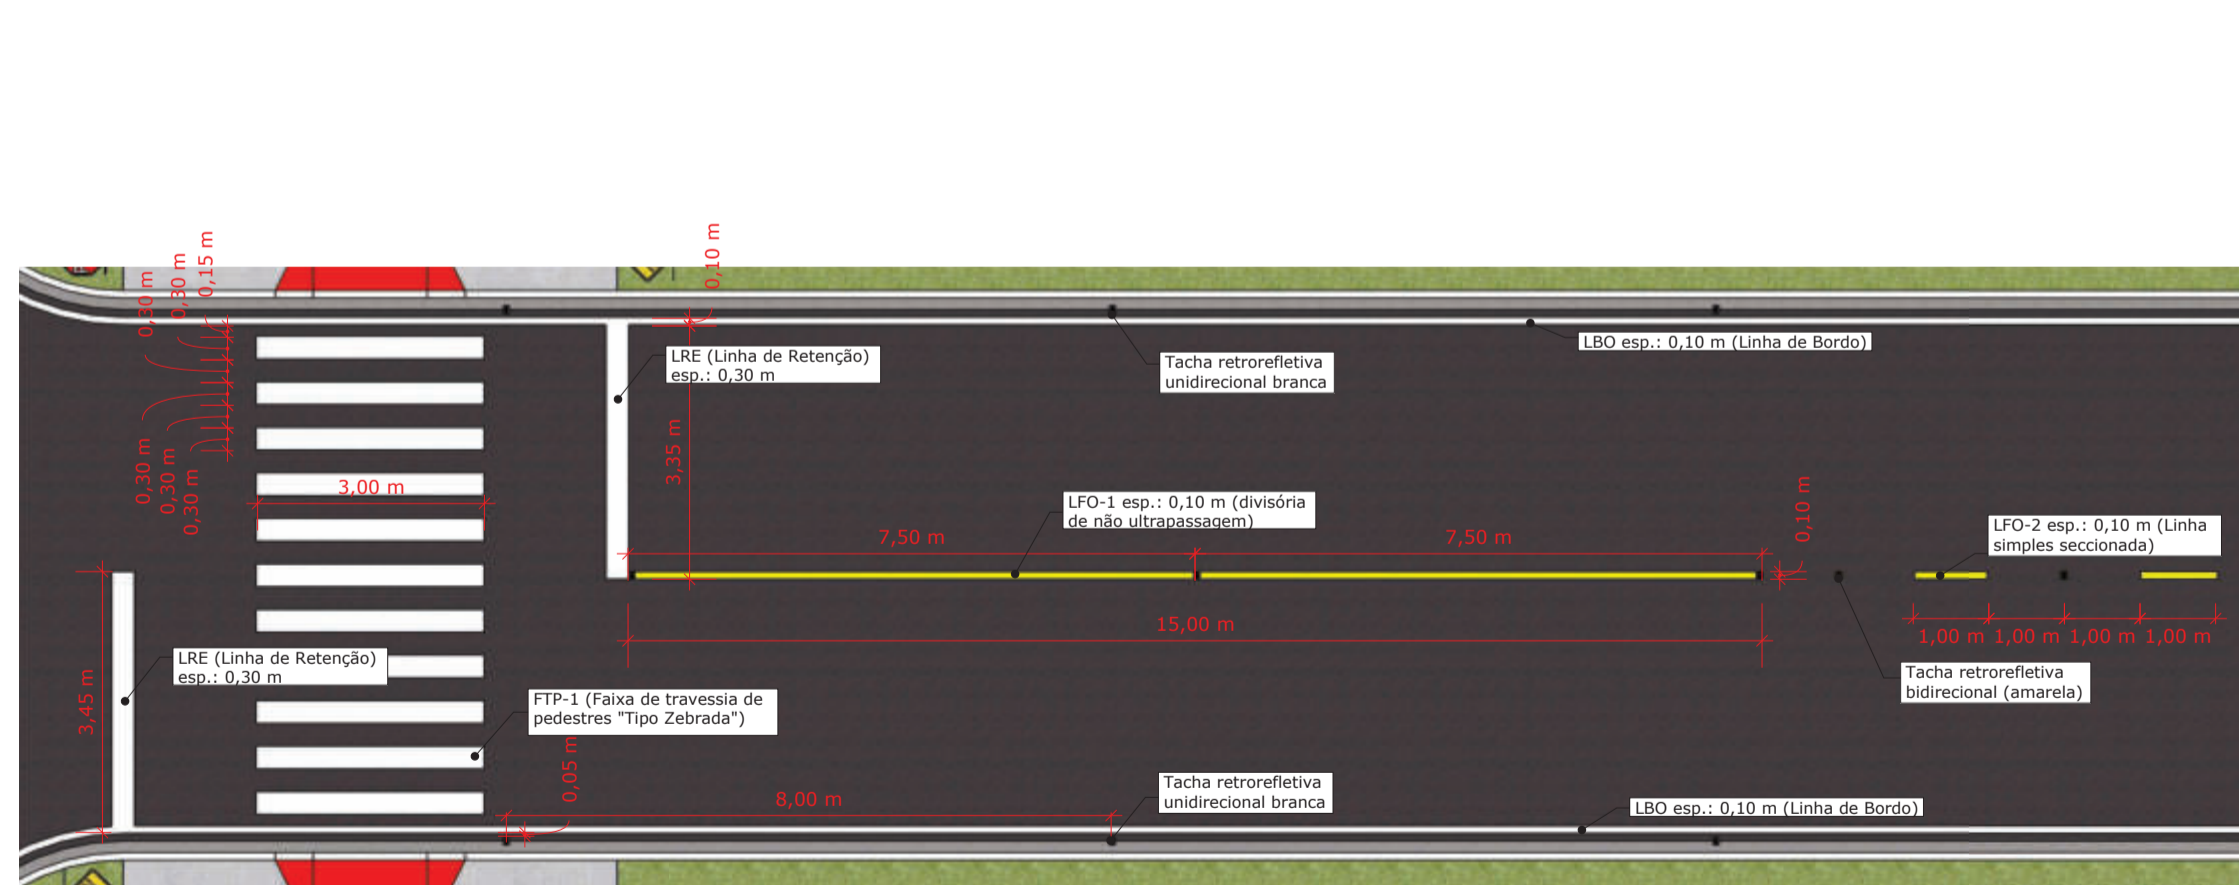

DETALHAMENTO 01 - SINALIZAÇÃO  
ESC.: 1/100

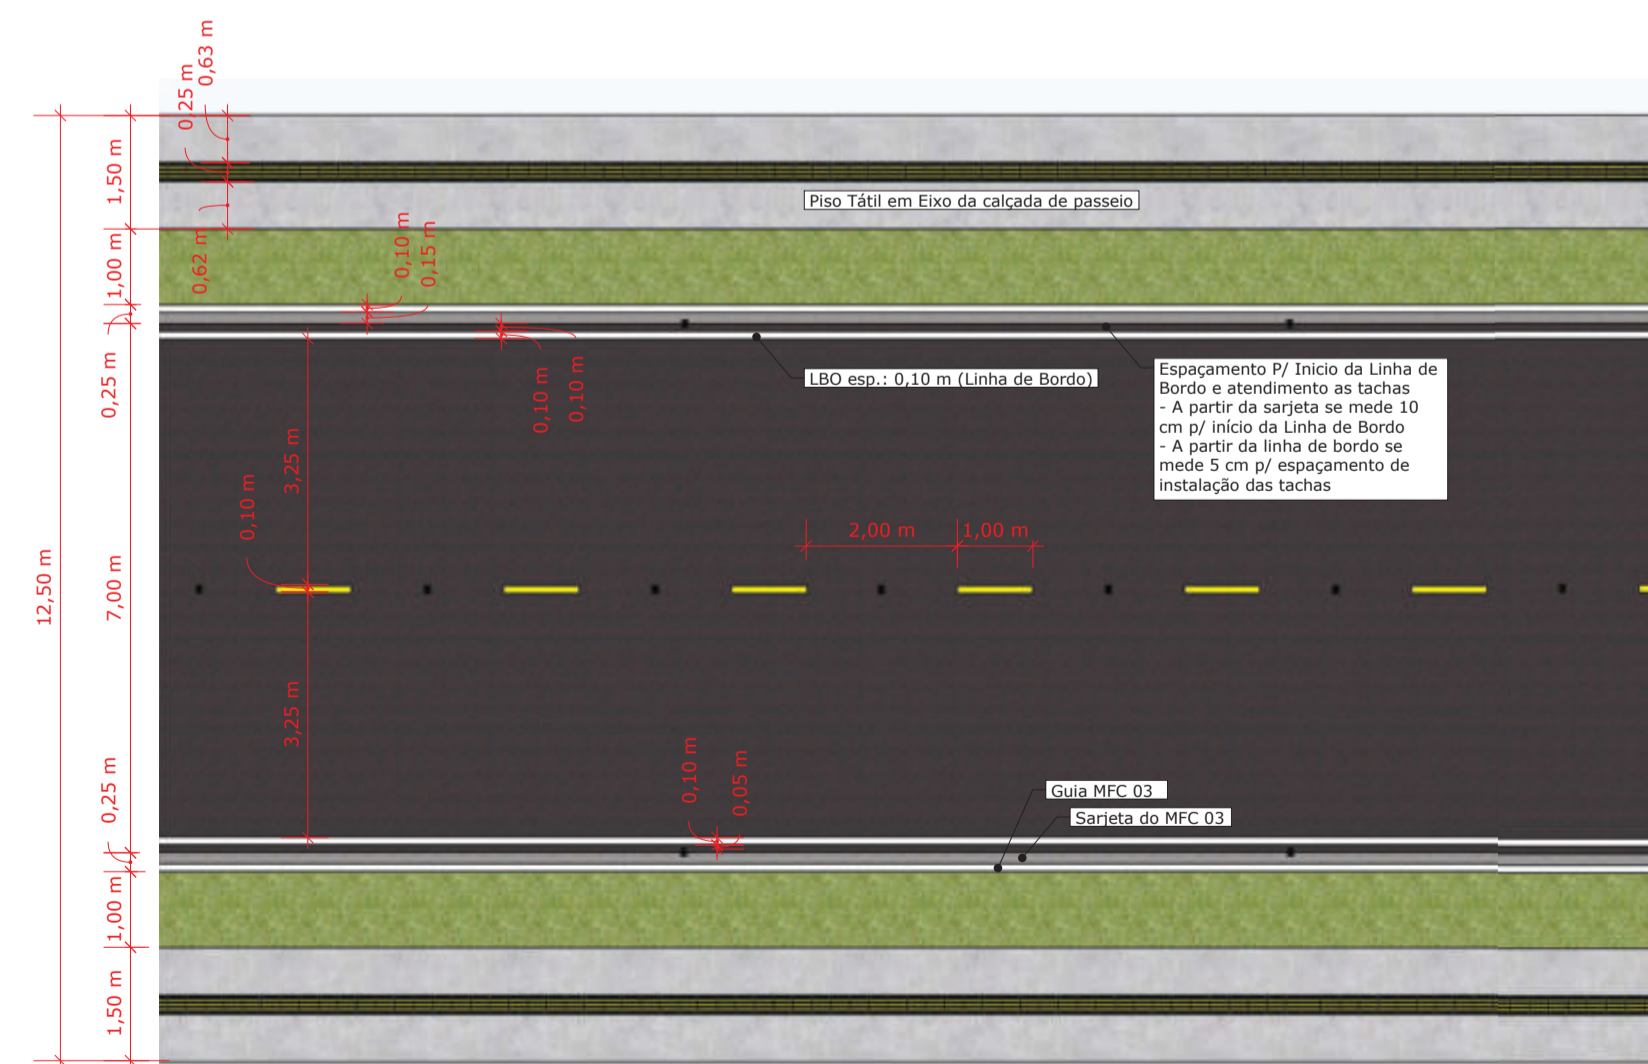

DETALHAMENTO 03 - ESPAÇAMENTO DOS DISPOSITIVOS  
ESC.: 1/100

 	CONTRATO:	ANO:	TIPO:	FOLHA:	MODIFICAÇÕES
	928763	2022	ARQ.	02/02	
Conveniente: Prefeitura Municipal de Rolim de Moura - RO		Local: Av. Brasília, TRECHO: Av. Norte Sul/ Rua Rio Verde			
Autor: Vladimir L. C. Almeida CREA: 179190/RO					Área: 6.374,00 m <sup>2</sup>
Obra: EXECUÇÃO DE INFRAESTRUTURA EM AVENIDA BRASÍLIA					Área TOTAL A SER CONSTRUÍDA (Incluso pavimento, sarjetas e guias, área de serviço e calçamento): 11.340,99 m <sup>2</sup>
Conteúdo: PROJETO ARQUITETÔNICO DE INFRAESTRUTURA					Data: 01/12/2025
Engenheiro Civil Exp. Estrutura e Fundações Exp. Segurança do Trabalho		Coordenadas: 11°44'39.14" S 61°46'41.52" O		Dim.: METRO	
Prefeitura Municipal: Aldair Julio Pereira		Documento assinado digitalmente VLADIMIR LUIS CARROSSO DE ALMEIDA Data: 01/12/2025 13:55:49 -0300 Verifique em https://validar.jbr.gov.br		ESC.: INDICADA	
SEMOSP: Secretaria Municipal de Obras e Serviços Públicos					