




VISTA SUPERIOR SITUAÇÃO (AVENIDA BRASÍLIA)
ESC.: 1/1100

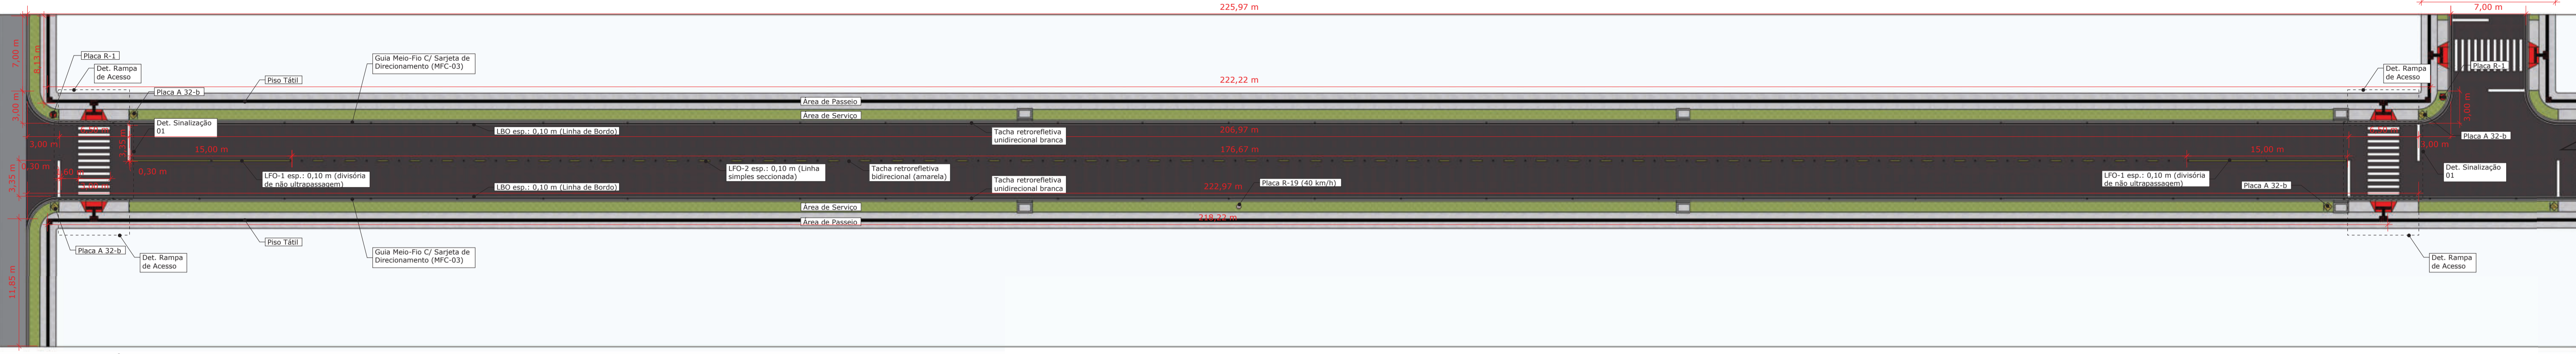

VISTA ARQUITETÔNICA 01 - AVENIDA BRASÍLIA
(TRECHO: AV. NORTE SUL/ RUA GUAPORÉ)
ESC.: 1/300

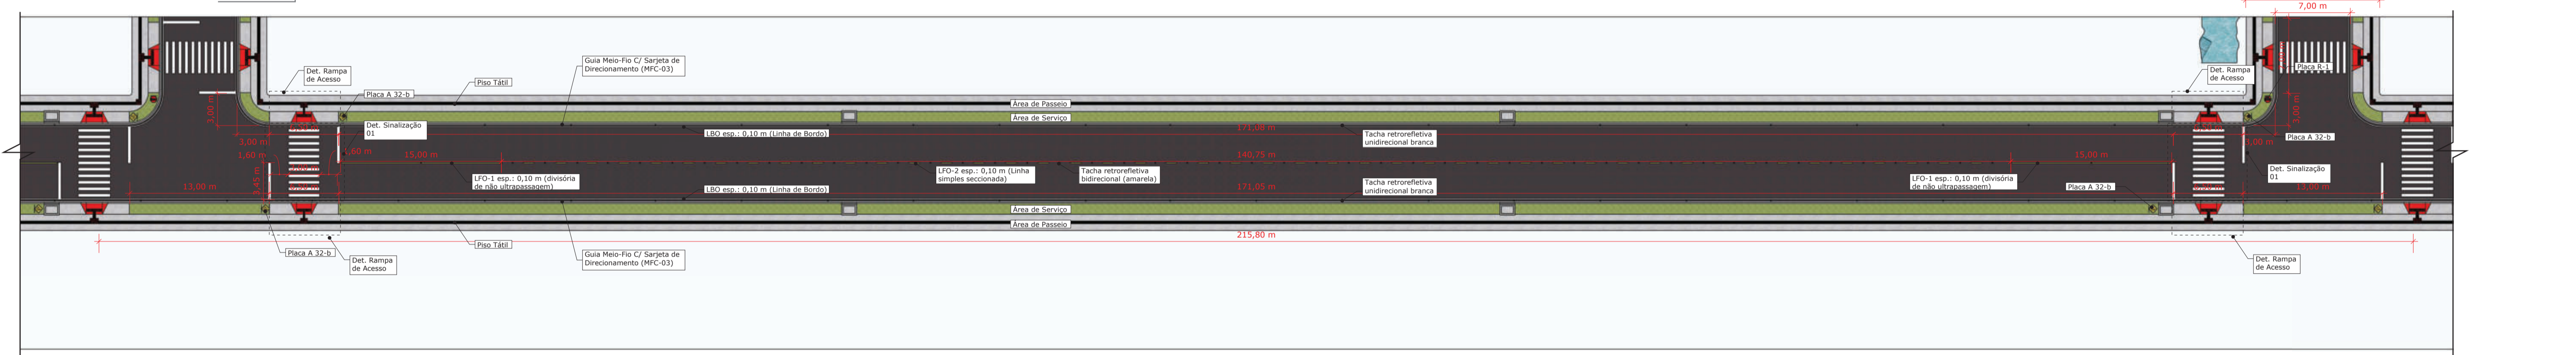

VISTA ARQUITETÔNICA 02 - AVENIDA BRASÍLIA
(TRECHO: RUA GUAPORÉ/ RUA CORUMBIARA)
ESC.: 1/300

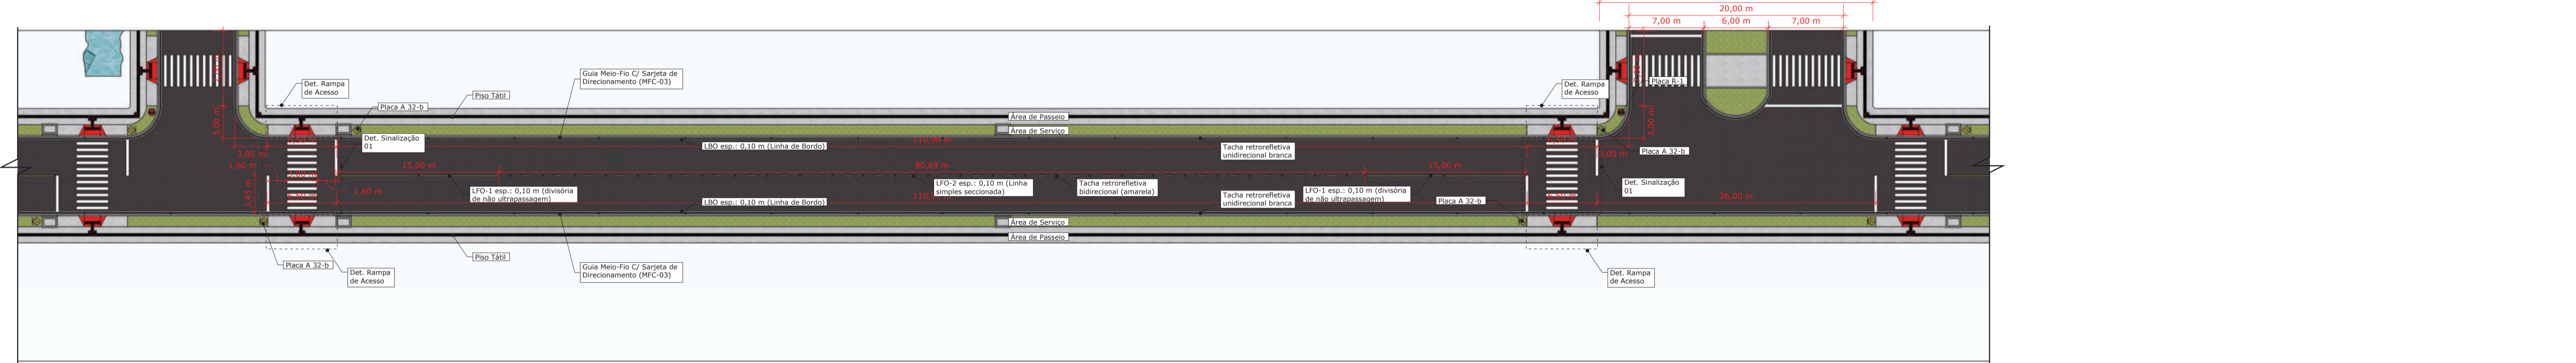

VISTA ARQUITETÔNICA 03 - AVENIDA BRASÍLIA
(TRECHO: RUA CORUMBIARA/ RUA JAGUARIBE)
ESC.: 1/300



 	CONTRATO:	ANO:	TIPO:	FOLHA:	MODIFICAÇÕES
	928763	2022	ARQ.	01/02	
Conveniente:	Local:			A:	
Prefeitura Municipal de Rolim de Moura - RO	Av. Brasília, TRECHO: Av. Norte Sul/ Rua Rio Verde			B:	
Obra:	Área:			C:	
EXECUÇÃO DE INFRAESTRUTURA EM AVENIDA BRASÍLIA	ÁREA DE PAVIMENTAÇÃO: 6.374,00 m²			D:	
Conteúdo:	ÁREA TOTAL A SER CONSTRUÍDA (Incluso pavimento, sarjetas e guias, área de serviço e calçamento): 11.340,99 m²			E:	
Projeto Arquitetônico de Infraestrutura	Data:			F:	
Autor: Vladimir L. C. Almeida CREA: 179190/RO	Engenheiro Civil Esp. Estruturas e Fundações Emp. Segurança do Trabalho	Coordenadas: 11°48'38.14" S 61°46'41.52" O		01/12/2025	
V Prefeitura Municipal: 1 Aldair Julio Pereira 5 SEMOSP: 6 Secretária Municipal de Obras e Serviços Públicos	 Documento assinado digitalmente VLADIMIR LUIS CARDOSO DE ALMEIDA Data: 04/12/2025 13:55:42 -0300 Verifique em https://validar.jf.gov.br			Dim.: METRO G: Esc.: INDICADA H:	