




VISTA SUPERIOR SITUAÇÃO (AVENIDA BRASÍLIA)
ESC.: 1/1100

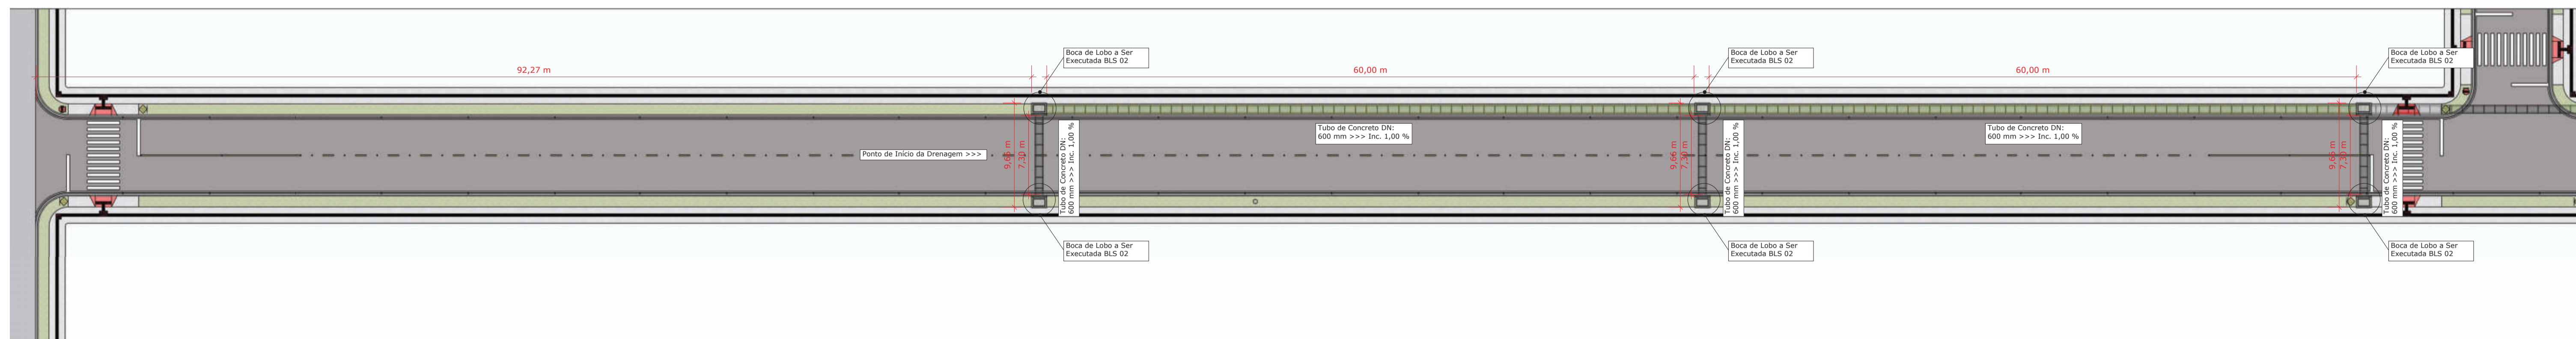





VISTA DRENAGEM 01 - AVENIDA BRASÍLIA
(TRECHO: AV. NORTE SUL/RUA GUAAPORÉ)
ESC.: 1/300

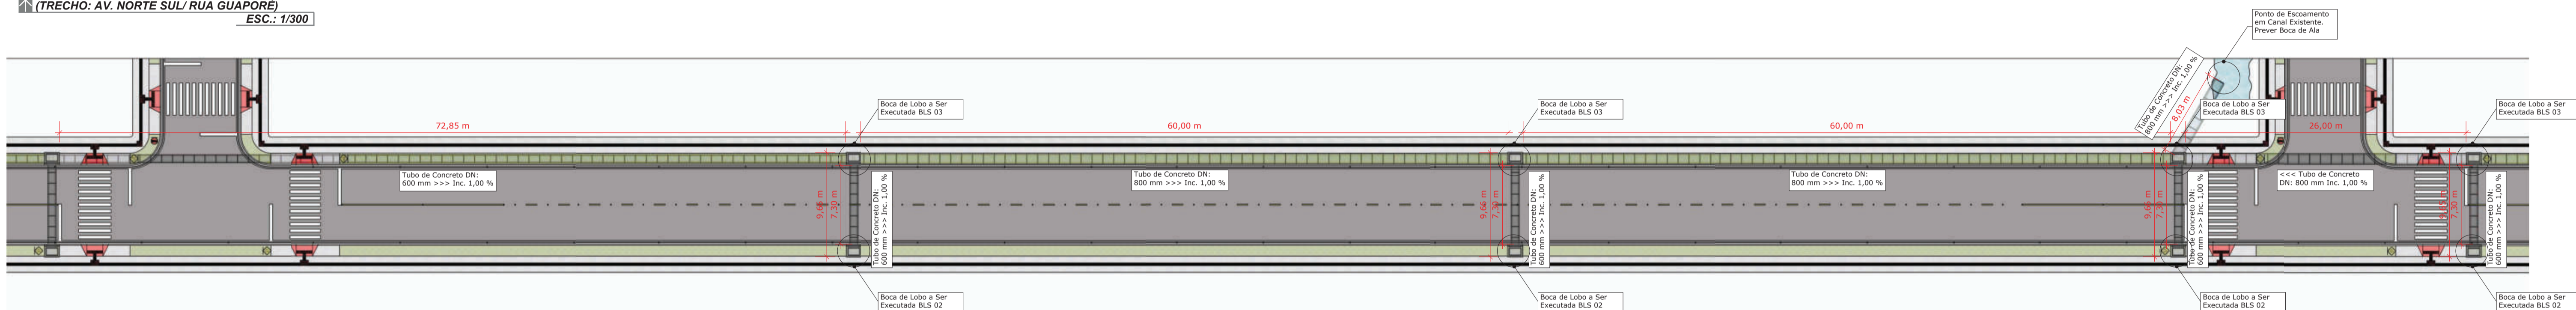

VISTA DRENAGEM 02 - AVENIDA BRASÍLIA
(TRECHO: RUA GUAAPORÉ/RUA CORUMBIARA)
ESC.: 1/300

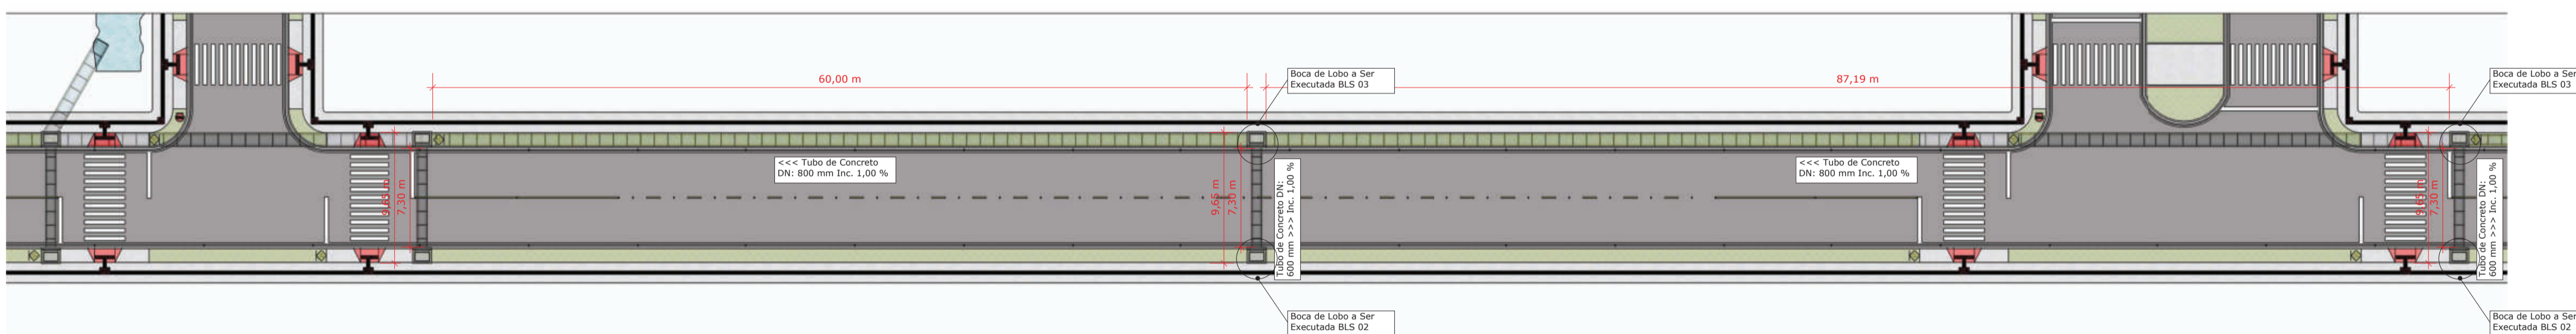

VISTA DRENAGEM 03 - AVENIDA BRASÍLIA
(TRECHO: RUA CORUMBIARA/RUA JAGUARIBE)
ESC.: 1/300

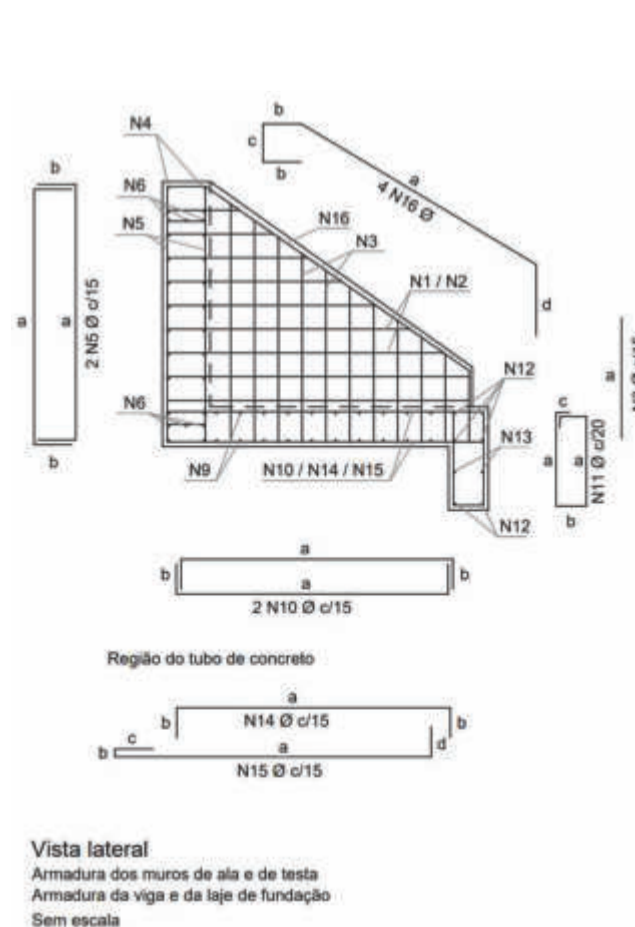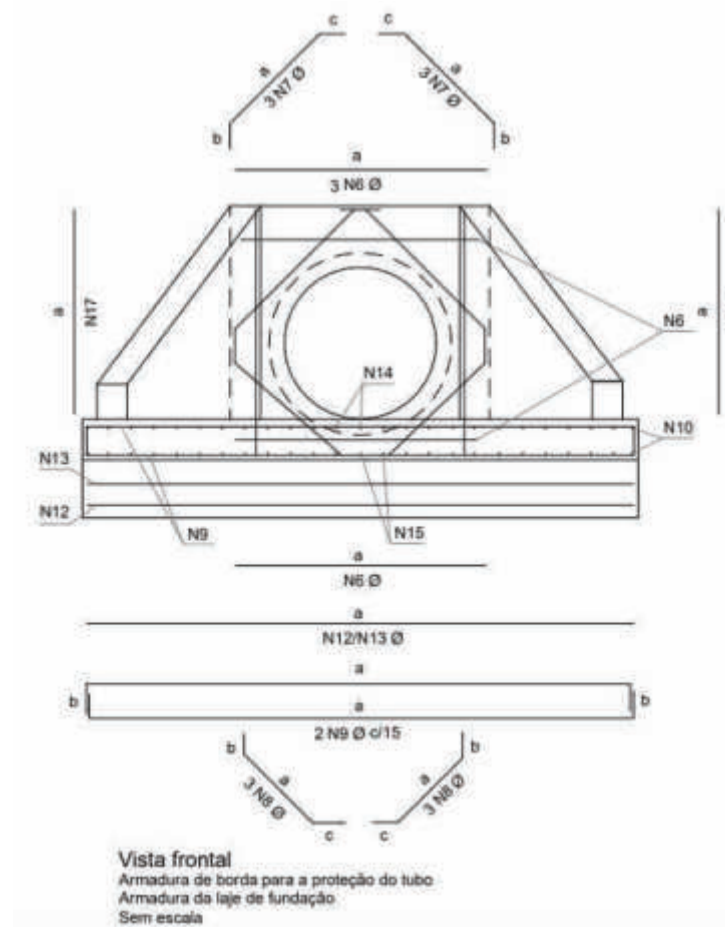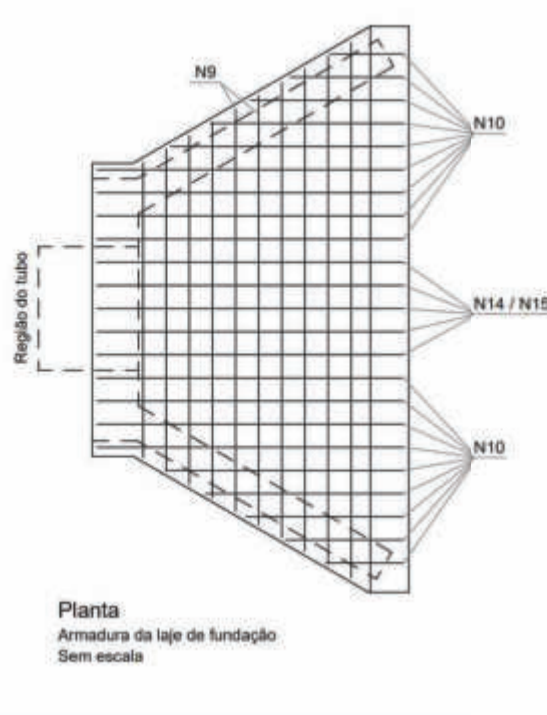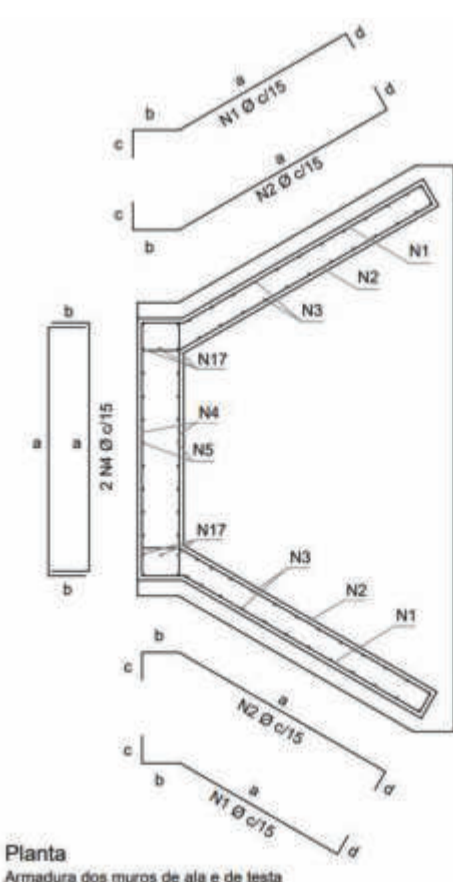

Quadro de armaduras												
Dispositivo	Adaptável em	Posição	Ø (mm)	Quantidade (un)	Espaçamento (cm)	Dobra (cm)				Comp. Unitário (cm)	Comp. Total (cm)	Peso Total (kg)
						a	b	c	d			
BNA 02	BSTC 80	N1	6,3	14	15	VAR	22	8	9	VAR	1976	4,8412
		N2	6,3	14	15	VAR	26	8	9	VAR	2080	5,0960
		N3	6,3	44	15	VAR	-	-	-	VAR	3600	8,8200
		N4	8,0	34	15	VAR	19	-	-	VAR	2802	11,0679
		N5	8,0	24	15	VAR	19	-	-	VAR	2444	9,6538
		N6	8,0	6	9	134	-	-	-	134	804	3,1758
		N7	8,0	6	9	98	15	15	-	128	768	3,0336
		N8	8,0	6	9	72	15	20	-	107	642	2,5359
		N9	6,3	18	15	VAR	14	-	-	VAR	4600	11,2700
		N10	6,3	32	15	VAR	14	-	-	VAR	5140	12,5930
		N11	5,0	16	20	44	14	9	-	134	2144	3,3018
		N12	8,0	6	-	310	-	-	-	310	1860	7,3470
		N13	5,0	2	-	310	-	-	-	310	620	0,9548
		N14	6,3	3	15	149	14	-	-	177	531	1,3010
		N15	6,3	3	15	174	5	22	14	215	645	1,5803
		N16	6,3	4	-	197	21	25	36	300	1202	2,9448
		N17	8,0	6	9	134	-	-	-	134	804	3,1758

	CONTRATO:	ANO:	TIPO:	FOLHA:	MODIFICAÇÕES
	928763	2022	DREN.	01/02	
Conveniente:		Local:			
Prefeitura Municipal de Rolim de Moura - RO		Av. Brasília, TRECHO: Av. Norte Sul/ Rua Rio Verde			
Obra:			Área:		
EXECUÇÃO DE INFRAESTRUTURA EM AVENIDA BRASÍLIA			Área de Pavimentação: 6.314,00 m²		
Conteúdo:			Área Total a Ser Construída (Incluso pavimento, sarjetas e guias, área de serviço e calçamento): 11.340,99 m²		
PROJETO DE INFRAESTRUTURA DE DRENAGEM					
Autor: Vladimir L. C. Almeida		Engenheiro Civil		Coordenadas:	
CREA: 179190/RO		Esp. Estruturas e Fundações Eng. Segurança do Trabalho		11°44'39.54" S 61°46'41.50" O	
Prefeito Municipal:		goub		Data: 01/12/2025	
Aldair Julio Pereira		Documento assinado digitalmente		Dim.: METRO	
SEMOSP:		Vladimir Luis Cardoso de Almeida		Esc.: INDICADA	
Secretaria Municipal de Obras e Serviços Públicos		Data: 01/12/2025 13:56:42-0000 Verifique em: https://validar.jil.gov.br			