
ANEXO I - PAVIMENTO INFERIOR

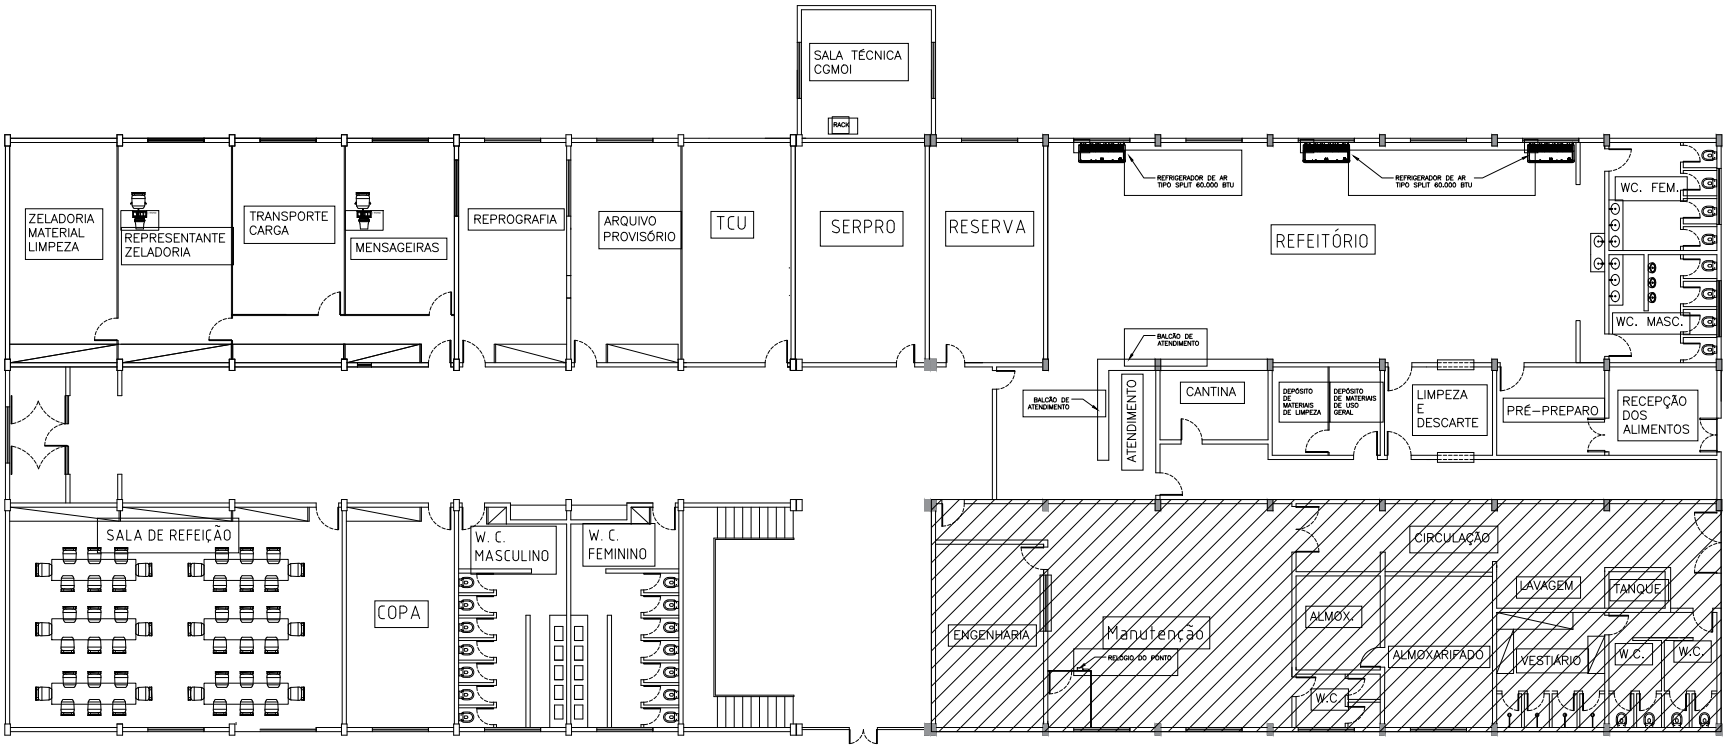

Rogério Romam M. de Ascui
Engº Eletricista
CREA nº 11054-D-AM

Fabiano de Aguiar Garcia
Engº Civil
CREA nº 19610-AM

Otávio César de Paiva Valadares
Engº Civil
CREA nº 17196-AM

João Paulo M. da Silva
Mat. SIAPE 2129778


Área da manutenção
A = 232.94 m²

SUFRAMA

LAYOUT - ANEXO I - PAVIMENTO INFERIOR

Autoria do Layout:	Escala:	Data:	Aprovação:	P-1
Gilberta Cavalcante	sem escala	set/2017		

ANEXO I - PAVIMENTO SUPERIOR

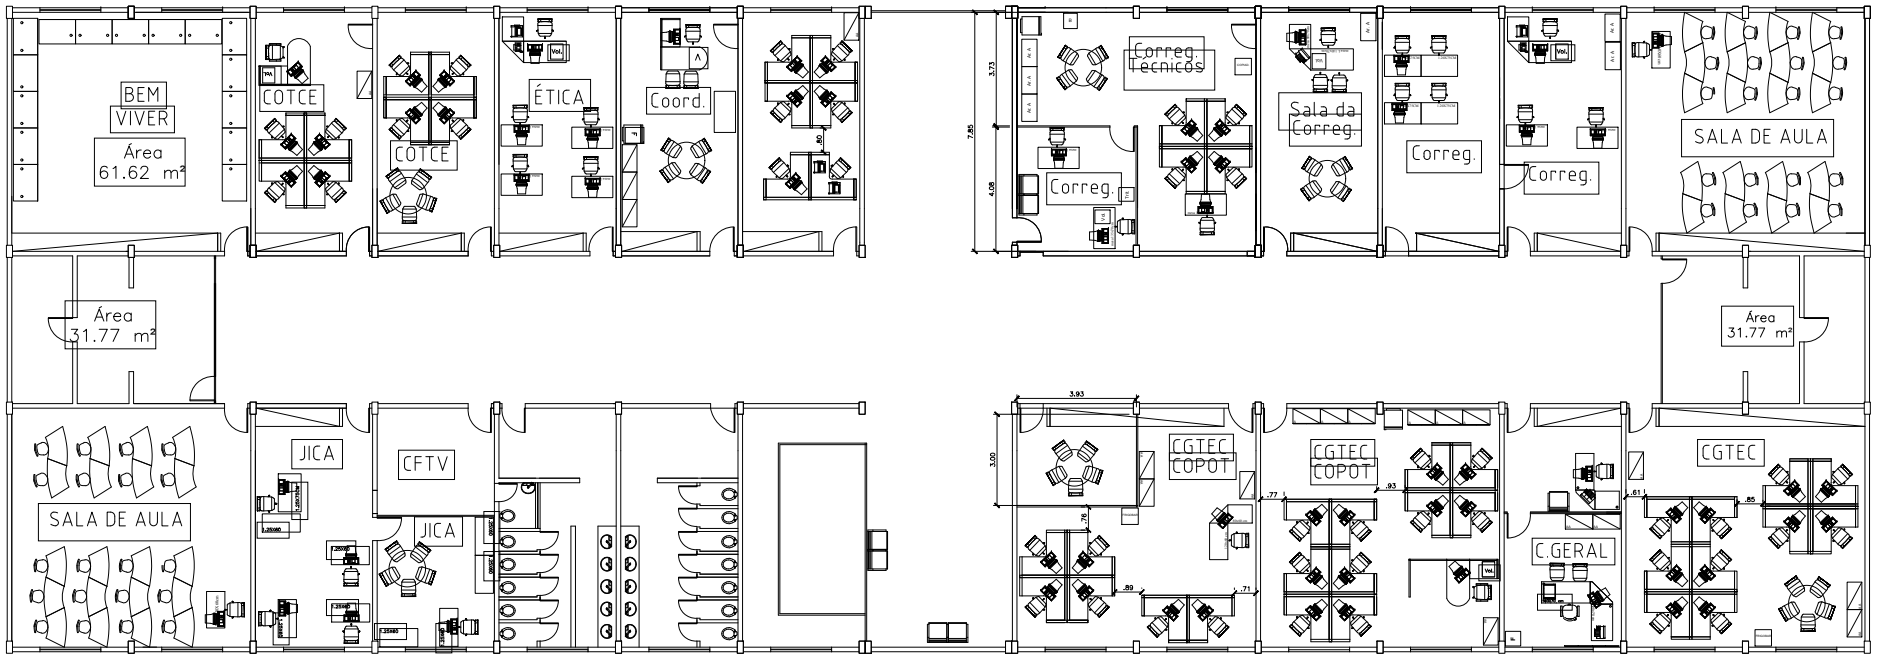

Rogério Romam M. de Ascui
Engº Eletricista
CREA nº 11054-D-AM

Fabiano de Aguiar Garcia
Engº Civil
CREA nº 19610-AM

Otávio César de Paiva Valadares
Engº Civil
CREA nº 17196-AM

João Paulo M. da Silva
Mat SIAPE 2129778

SUFRAMA

LAYOUT - ANEXO I - PAVIMENTO SUPERIOR

Autoria do projeto:	Escala:	Data:	Aprovação:	P-1
Gilberta Cavalcante		ABRIL/2015		