
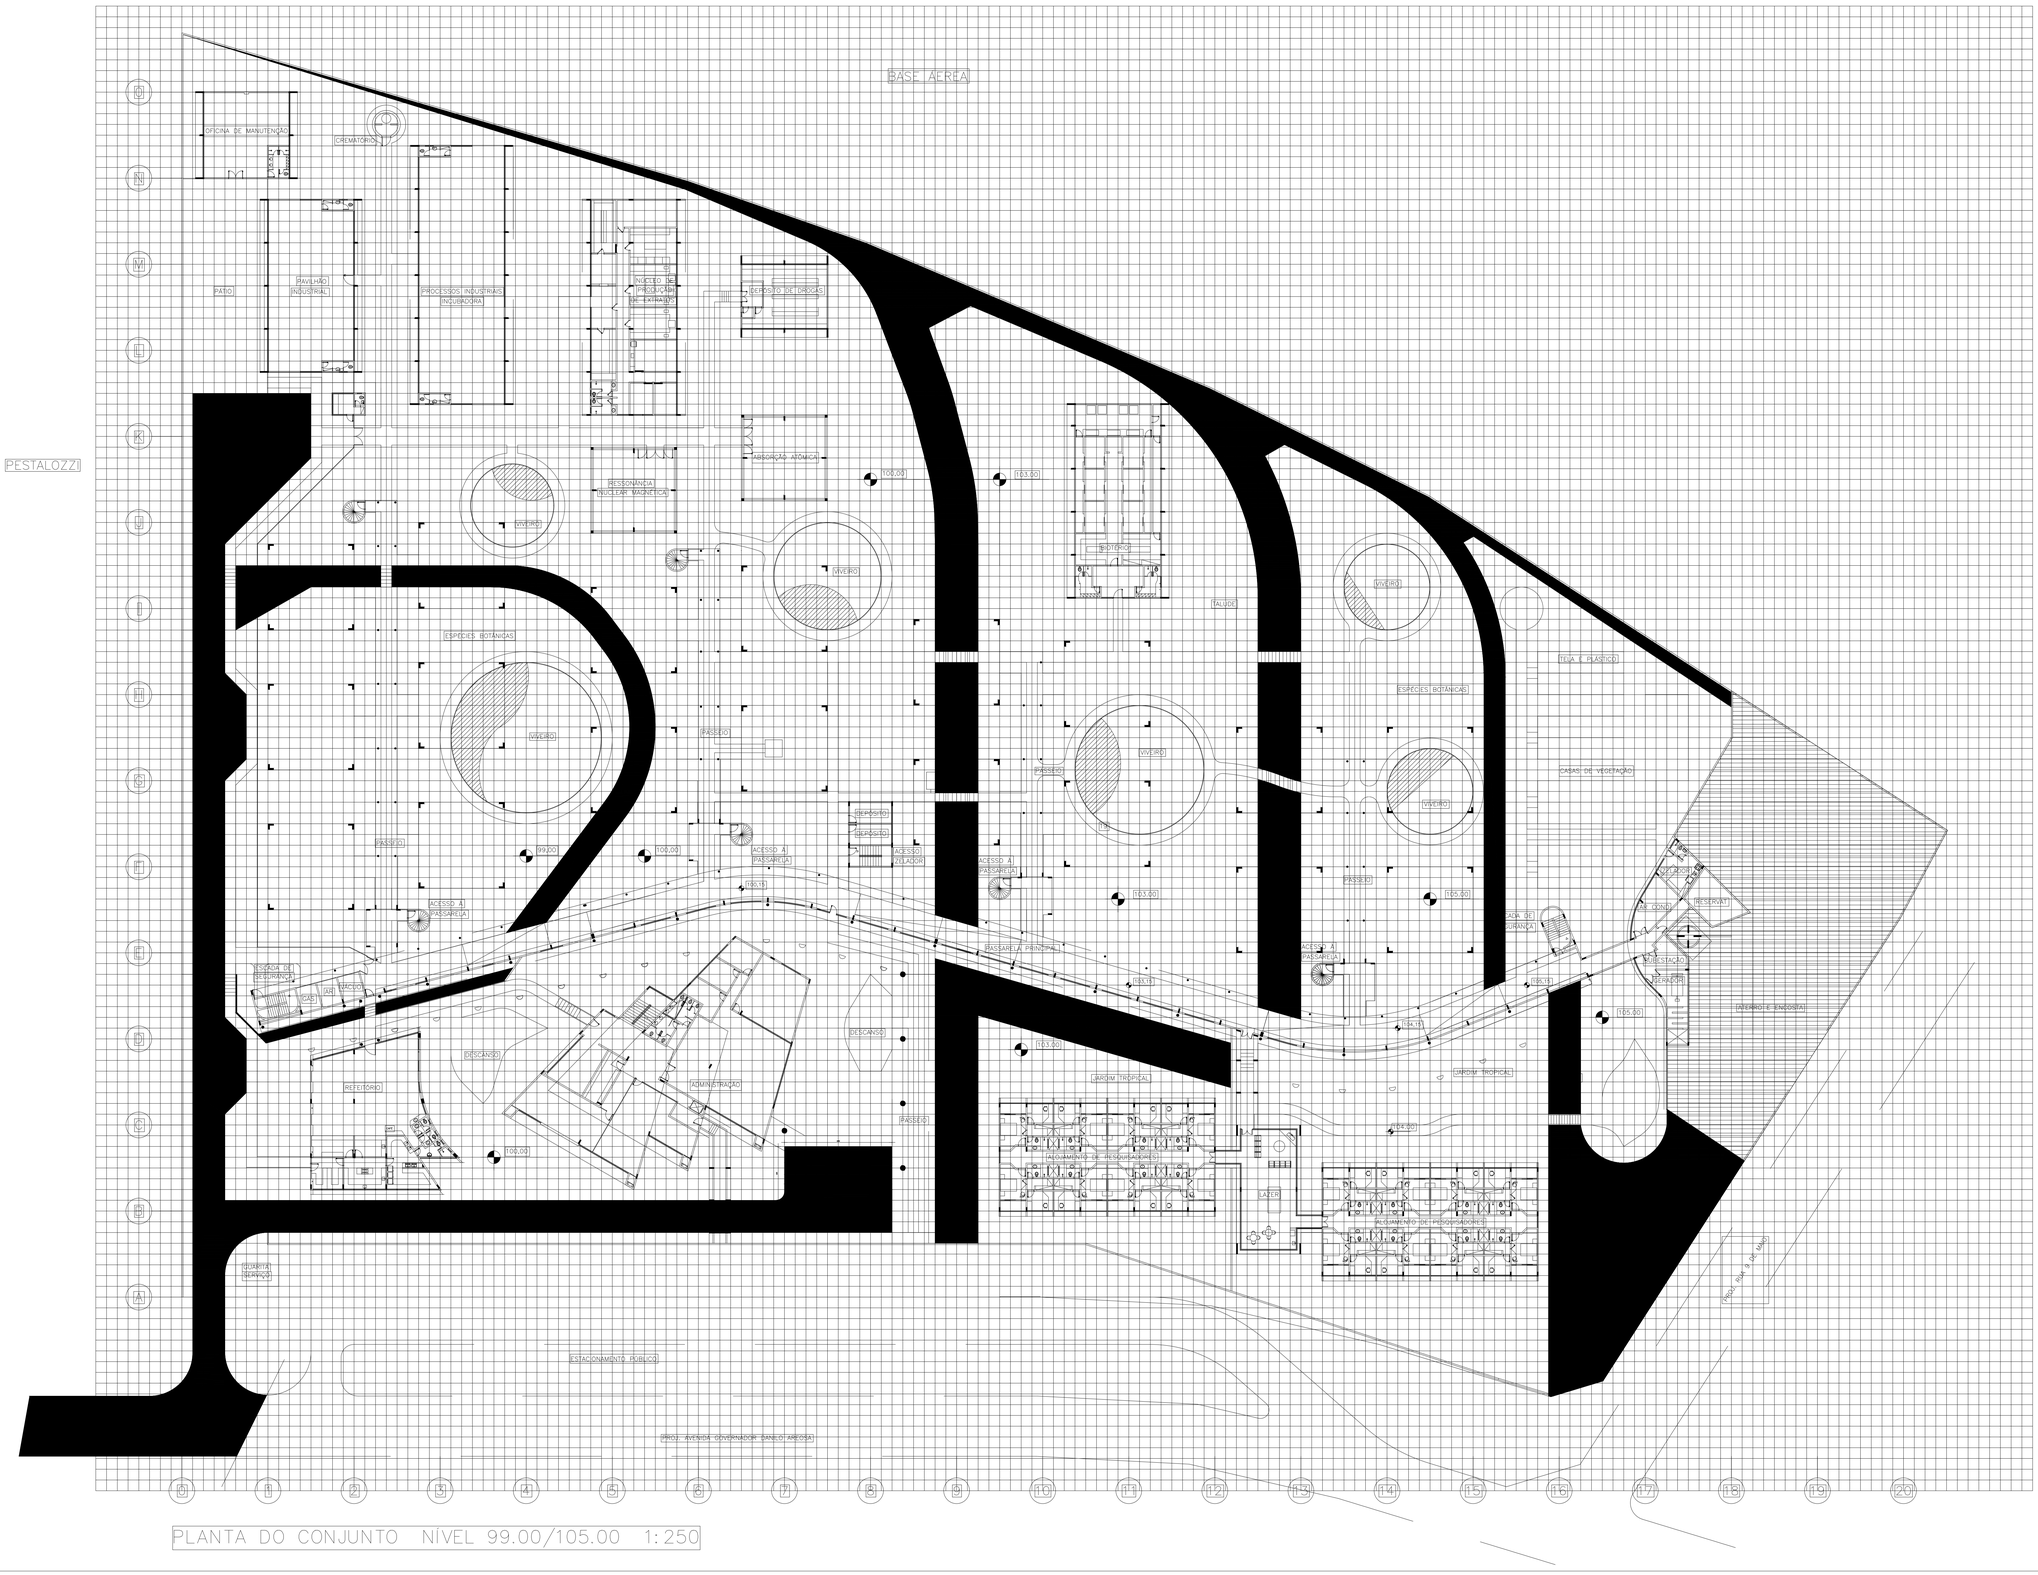


PLANTA DO CONJUNTO NÍVEL 99.00/105.00 1:250

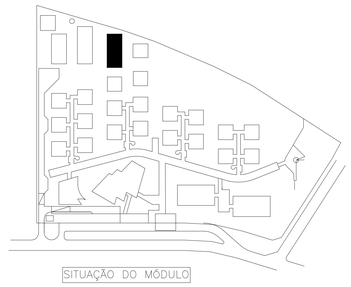

SITUAÇÃO DO MÓDULO

PROBEM – AMAZÔNIA

MINISTÉRIO DO MEIO AMBIENTE

SECRETARIA ESPECIAL DE POLÍTICAS REGIONAIS

SUFRAMA

DISTRITO INDUSTRIAL DE MANAUS

AV. GOVERNADOR DANILO ARROSA LOTE 1500

AUTOR DO PROJ. RR ROBERTO ARQUITETOS

RESP. TÉCNICO MAURO TEIXEIRA DE CARVALHO

PROPRIETÁRIO

AUTOR DO PROJ. CREA 2196 DF

RESP. TÉCNICO CREA 2280 DF

Rogeria Romam M. de Araújo
Engª Florestal
CREA nº 11054-D AM

Fabiano de Aguiar Garcia
Engº Civil
CREA nº 19618-AM

Otávio Cesar de Paiva Valadares
Engº Civil
CREA nº 17156-AM

João Paulo M. da Silva
Mat 15494 7120779

RR ROBERTO

LABORATÓRIO

ÁREAS

TERR m2

CONST m2

TOTAL DE PRANCHAS 32


MARÇO 98 | DES.

ESC 1:250 | VISTO

PR 200

PA 02

FONE: 365 3982 FAX 365 3253
e-mail: rr.roberto@zaz.com.br

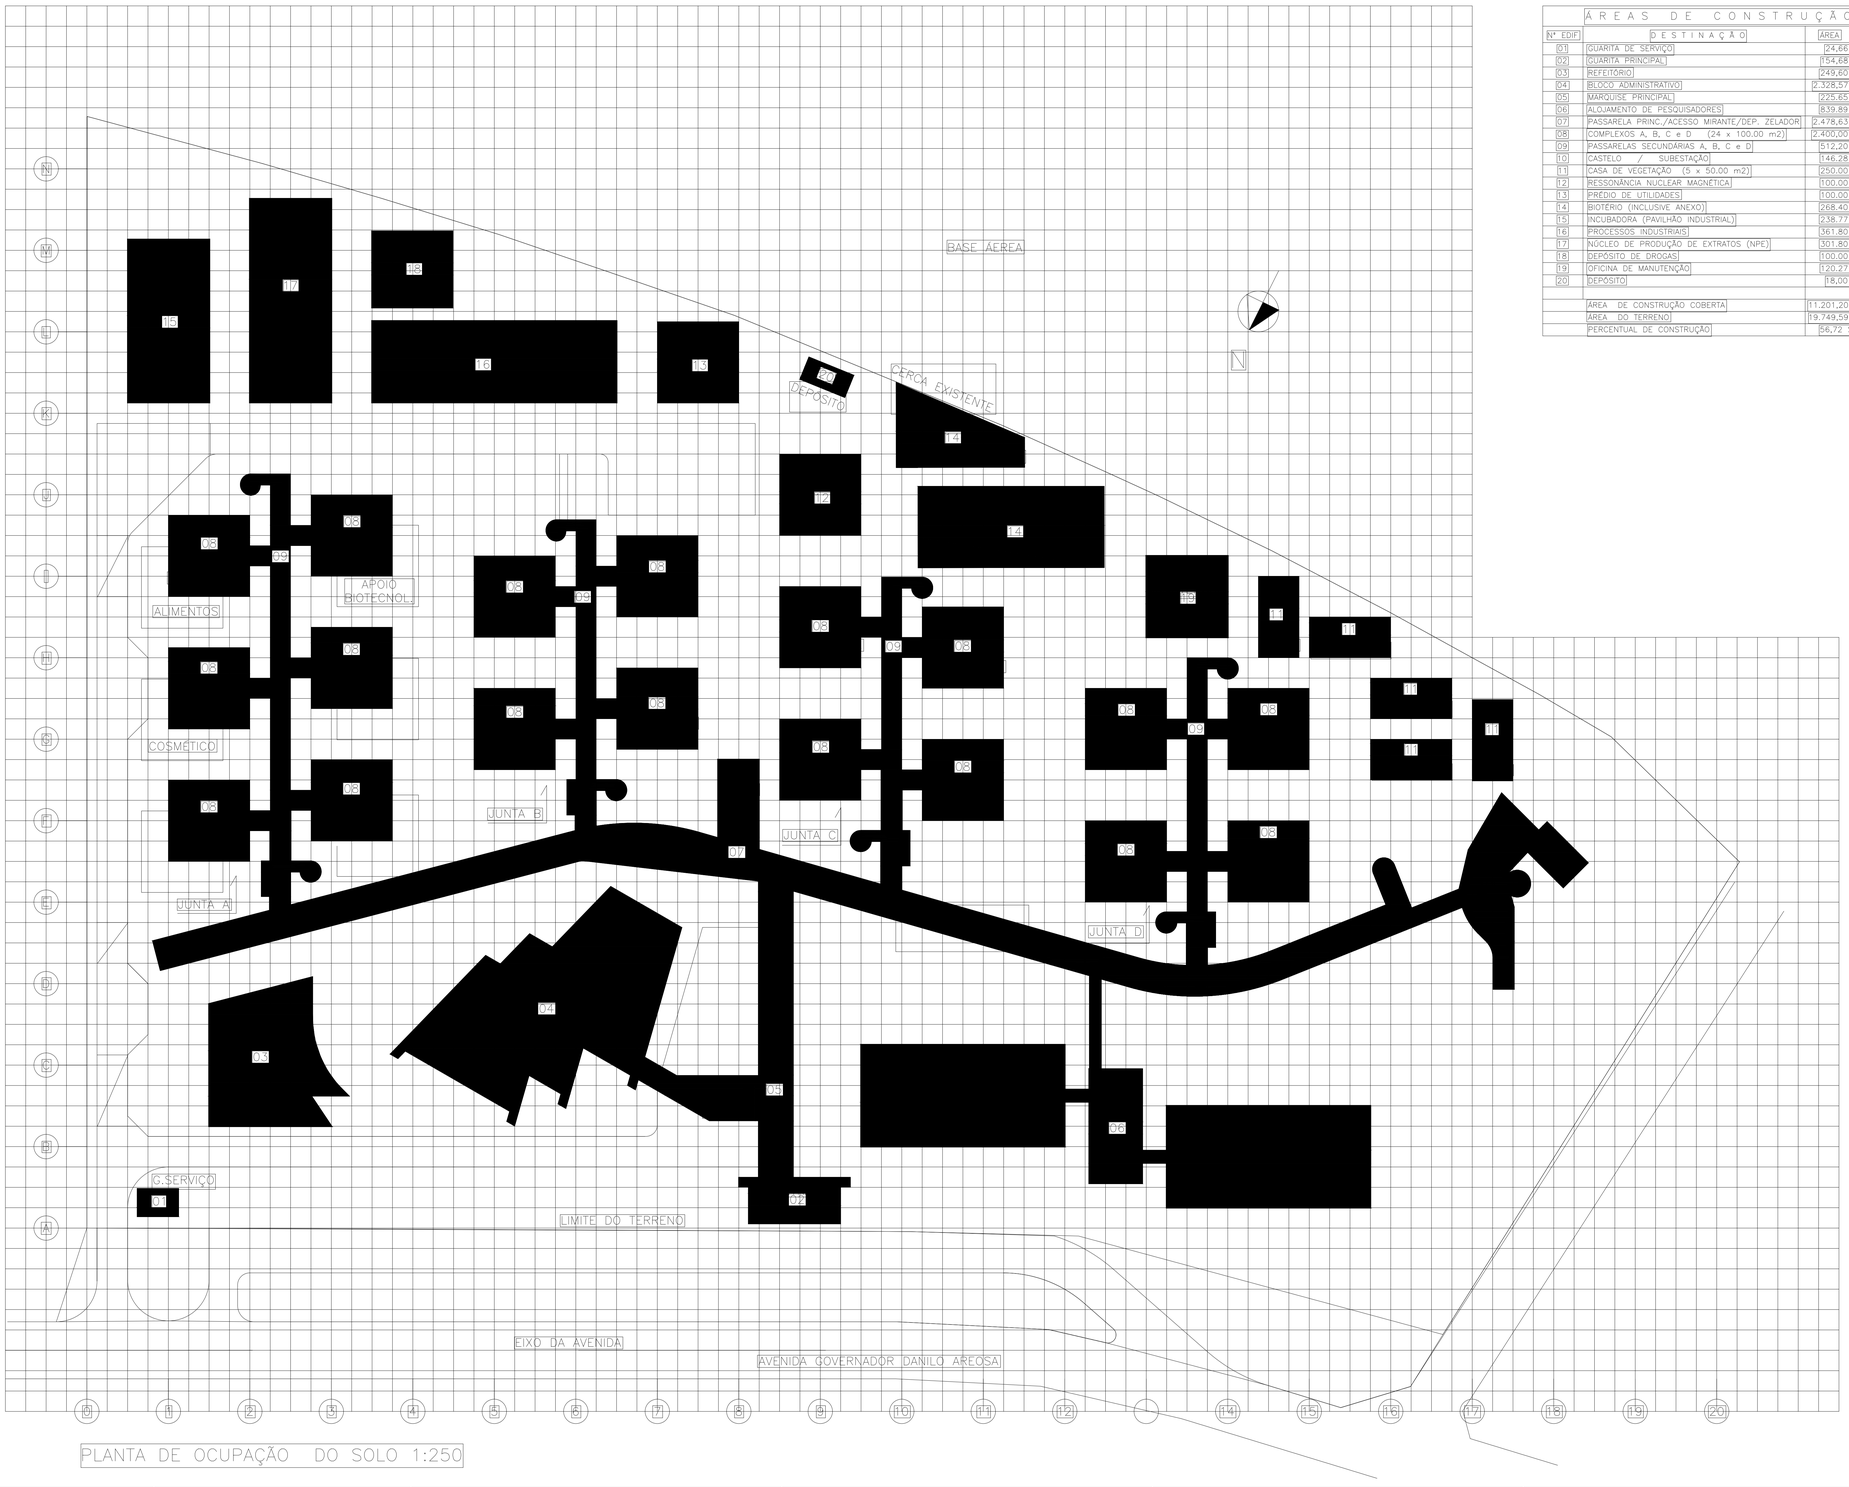

PLANTA DE OCUPAÇÃO DO SOLO 1:250

ÁREAS DE CONSTRUÇÃO

Nº EDIF	DESTINAÇÃO	ÁREA
01	GUARITA DE SERVIÇO	24,66 m2
02	GUARITA PRINCIPAL	154,68 m2
03	REFEITÓRIO	249,60 m2
04	BLOCO ADMINISTRATIVO	2.328,57 m2
05	MARQUISE PRINCIPAL	225,65 m2
06	ALOJAMENTO DE PESQUISADORES	839,89 m2
07	PASSARELA PRINC./ACESSO MIRANTE/DEP. ZELADOR	2.478,63 m2
08	COMPLEXOS A, B, C e D (24 x 100,00 m2)	2.400,00 m2
09	PASSARELAS SECUNDÁRIAS A, B, C e D	512,20 m2
10	CASTELO / SUBESTAÇÃO	146,28 m2
11	CASA DE VEGETAÇÃO (5 x 50,00 m2)	250,00 m2
12	RESSONÂNCIA NUCLEAR MAGNÉTICA	100,00 m2
13	PRÉDIO DE UTILIDADES	100,00 m2
14	BIOTÉRIO (INCLUSIVE ANEXO)	268,40 m2
15	INCUBADORA (PAVILHÃO INDUSTRIAL)	238,77 m2
16	PROCESSOS INDUSTRIAIS	361,80 m2
17	NÚCLEO DE PRODUÇÃO DE EXTRATOS (NPE)	301,80 m2
18	DEPÓSITO DE DROGAS	100,00 m2
19	OFICINA DE MANUTENÇÃO	120,27 m2
20	DEPÓSITO	18,00 m2
	ÁREA DE CONSTRUÇÃO COBERTA	11.201,20 m2
	ÁREA DO TERRENO	19.749,59 m2
	PERCENTUAL DE CONSTRUÇÃO	56,72 %

ÁREAS OCUPADAS

Nº EDIF	DESTINAÇÃO	AREA OCUP
01	GUARITA DE SERVIÇO	17,94 m2
02	GUARITA PRINCIPAL	68,26 m2
03	REFEITÓRIO	233,16 m2
04	BLOCO ADMINISTRATIVO	518,63 m2
05	MARQUISE PRINCIPAL	219,90 m2
06	ALOJAMENTO DE PESQUISADORES	756,56 m2
07	PASSARELA PRINC./ACESSO MIRANTE/DEP. ZELADOR	793,91 m2
08	COMPLEXOS A, B, C e D (18 x 156,25 m2)	2.812,50 m2
09	PASSARELAS SECUNDÁRIAS A, B, C e D	451,65 m2
10	CASTELO / SUBESTAÇÃO	144,87 m2
11	CASA DE VEGETAÇÃO (5 x 50,00 m2)	250,00 m2
12	RESSONÂNCIA NUCLEAR MAGNÉTICA	100,00 m2
13	PRÉDIO DE UTILIDADES	100,00 m2
14	BIOTÉRIO (INCLUSIVE ANEXO)	229,89 m2
15	INCUBADORA (PAVILHÃO INDUSTRIAL)	204,52 m2
16	PROCESSOS INDUSTRIAIS	306,02 m2
17	NÚCLEO DE PRODUÇÃO DE EXTRATOS (NPE)	255,27 m2
18	DEPÓSITO DE DROGAS	77,64 m2
19	OFICINA DE MANUTENÇÃO	103,02 m2
20	DEPÓSITO	18,00 m2
	ÁREA DE PISO OCUPADA	7.643,74 m2
	ÁREA DO TERRENO	19.749,59 m2
	PERCENTUAL DE OCUPAÇÃO	38,70 %

PROBEM – AMAZÔNIA
MINISTÉRIO DO MEIO AMBIENTE
SECRETARIA ESPECIAL DE POLITICAS REGIONAIS
SUFRAMA
DISTRITO INDUSTRIAL DE MANAUS
AV. GOVERNADOR DANILO AREOSA LOTE 05/06
CENTRO DE BIOTECNOLOGIA DA AMAZÔNIA
AUTOR DO PROJ. ARQ ROBERTO ARQUITETO
RESP. TÉCNICO MAURO TEIXEIRA DE CARVALHO

PROPRIETÁRIO

AUTOR DO PROJ. CREA 2196 DF

RESP. TÉCNICO CREA 2280 DF

Otávio César de Paiva Valadares
Engº Civil
CREA Nº 17196-AM

João Paulo B. da Silva
Mat. RADS 2126778

Fabiano de Aguiar Garcia
Engº Civil
CREA Nº 19618-AM

Rogeria Roman B. de Assis
Engª Eletricista
CREA nº 19763-AM

RR ROBERTO

REVISÃO 03	21/04/16
REVISÃO 02	21/08/02
REVISÃO 01	06/12/99

IMPLANTAÇÃO GERAL


ARQUITETURA AREAS

PLANTA DE OCUPAÇÃO DO SOLO | TERR m2 | CONST m2 | PR 200

NOVEMBRO 99 | DES | ESC 1:250 | VISTO | TOTAL DE PRANCHAS 32


PA 00

FONE: 365 3982 FAX 365 3253
e-mail: rr.roberto@zaz.com.br

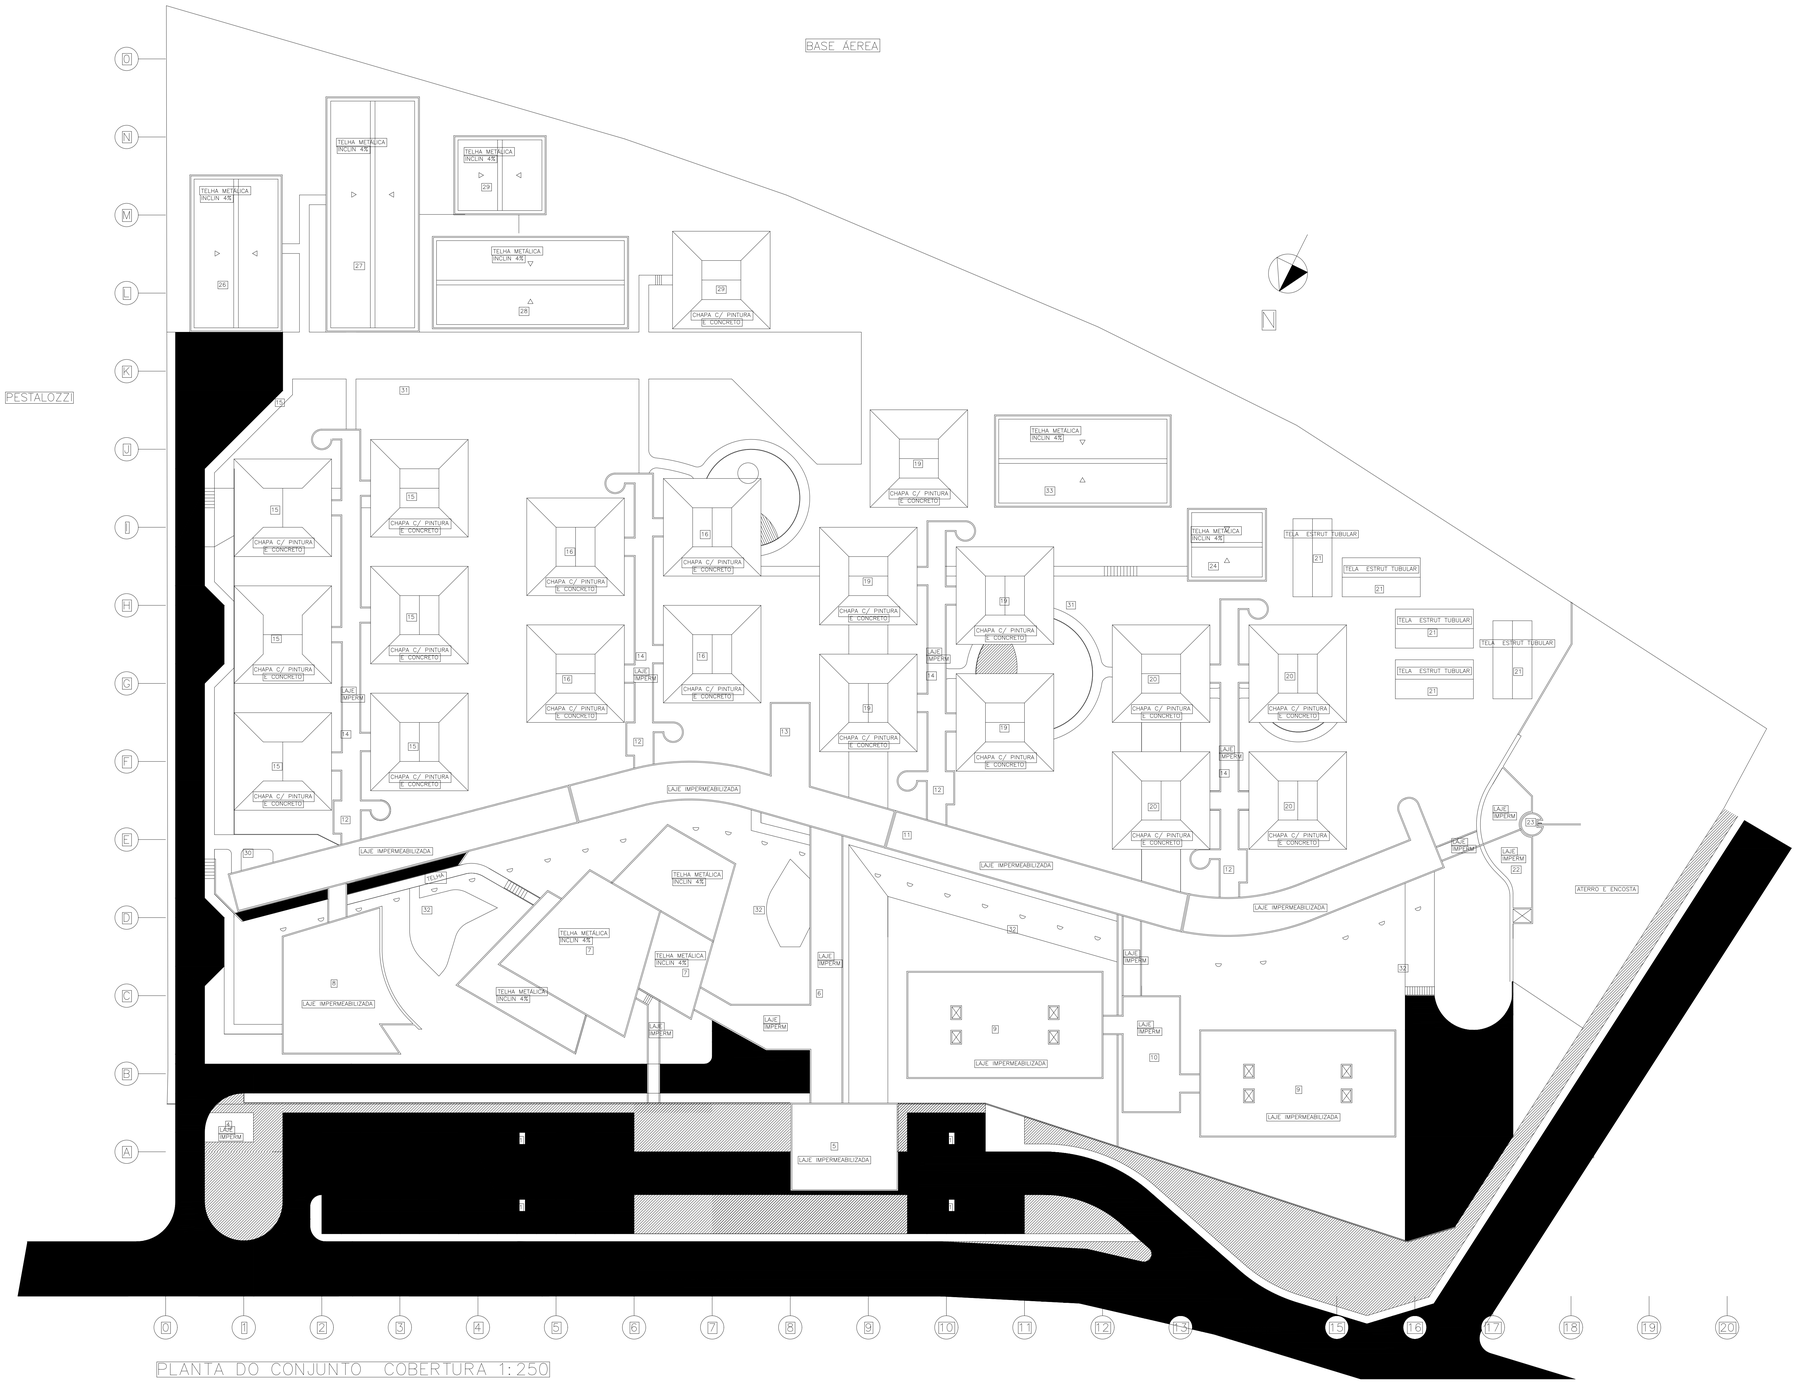

PLANTA DO CONJUNTO COBERTURA 1:250

1 – ESTACIONAMENTO PÚBLICO
2 – ESTACIONAMENTO PRIVATIVO
3 – ESTACIONAMENTO DE SERVIÇO
4 – GUARITA DE SERVIÇO
5 – GUARITA DE PÚBLICO
6 – MARQUISE PRINCIPAL
7 – AUDITÓRIO / BIBLIOTECA / ADMINISTRAÇÃO
8 – REFEITÓRIO
9 – ALOJAMENTO DE PESQUISADORES
10 – LAZER
11 – MIRANTE / MUSEU / PASSARELA
12 – BARREIRA / SANITÁRIO / ACESSO RESTRITO
13 – ZELADOR / ACESSO AO MIRANTE
14 – PASSARELA DE USO RESTRITO
15 – LABORATÓRIOS / CENTRAL ANALÍTICA
16 – LABORATÓRIO / BIOTECNOLOGIA
17 – RESSONÂNCIA NUCLEAR MAGNÉTICA
18 – ABSORÇÃO ATÔMICA
19 – LABORATÓRIO / FARMACOLOGIA
20 – LABORATÓRIO / DIVERSOS
21 – CASA DE VEGETAÇÃO
22 – CENTRAL DE AR-COND / GRUPO GERADOR / SUBESTAÇÃO
23 – CASTELO D'ÁGUA
24 – OFICINA DE MANUTENÇÃO
25 – FORNO CREMATÓRIO
26 – PAVILHÃO INDUSTRIAL
27 – PROCESSO INDUSTRIAIS (INCUBADORA)
28 – NÚCLEO DE PRODUÇÃO DE EXTRATOS
29 – DEPÓSITO DE DROGAS
30 – GAS GLP / AR- COMPRIMIDO / VÁCUO
31 – VIVEIROS DE ESPÉCIES BOTÂNICAS E ANIMAIS
32 – JARDIM TROPICAL
33 – BIOTÉRIO

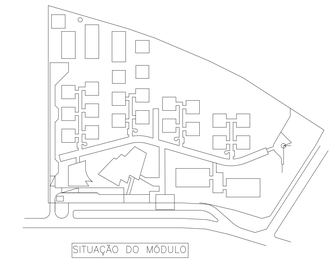

SITUAÇÃO DO MÓDULO

PROBEM – AMAZÔNIA
MINISTÉRIO DO MEIO AMBIENTE
SECRETARIA ESPECIAL DE POLITICAS REGIONAIS
S U F R A M A
DISTRITO INDUSTRIAL DE MANAUS
AV. GOVERNADOR JANUÁRIO ARÉOSA LOTE 1.250

AUTOR DO PROJ. RR ROBERTO ARQUITETURA
RESP. TÉCNICO MAURO TEIXEIRA E CRVALHO

PROPRIETÁRIO
AUTOR DO PROJ.
RESP. TÉCNICO

Octavio Cesar de Paiva Valadares
Engº Civil
CREA nº 17156-AM

Fabiano de Aguiar Garcia
Engº Civil
CREA nº 19610-AM

Rogerio Roman M. de Assis
Engº Eletricista
CREA nº 11059-D-AM

João Paulo M. da Silva
Ver. Engº 2139078

RR ROBERTO

[redacted]
ARQUITETURA
TERR m2
MARÇO 98 | DES. | CONST m2 | PR 200
ESC 1:250 | VISTO | TOTAL DE PRANCHAS 32

PA 05

FONE: 365.3982 FAX 365.3253
e-mail: rr.roberto@zaz.com.br