




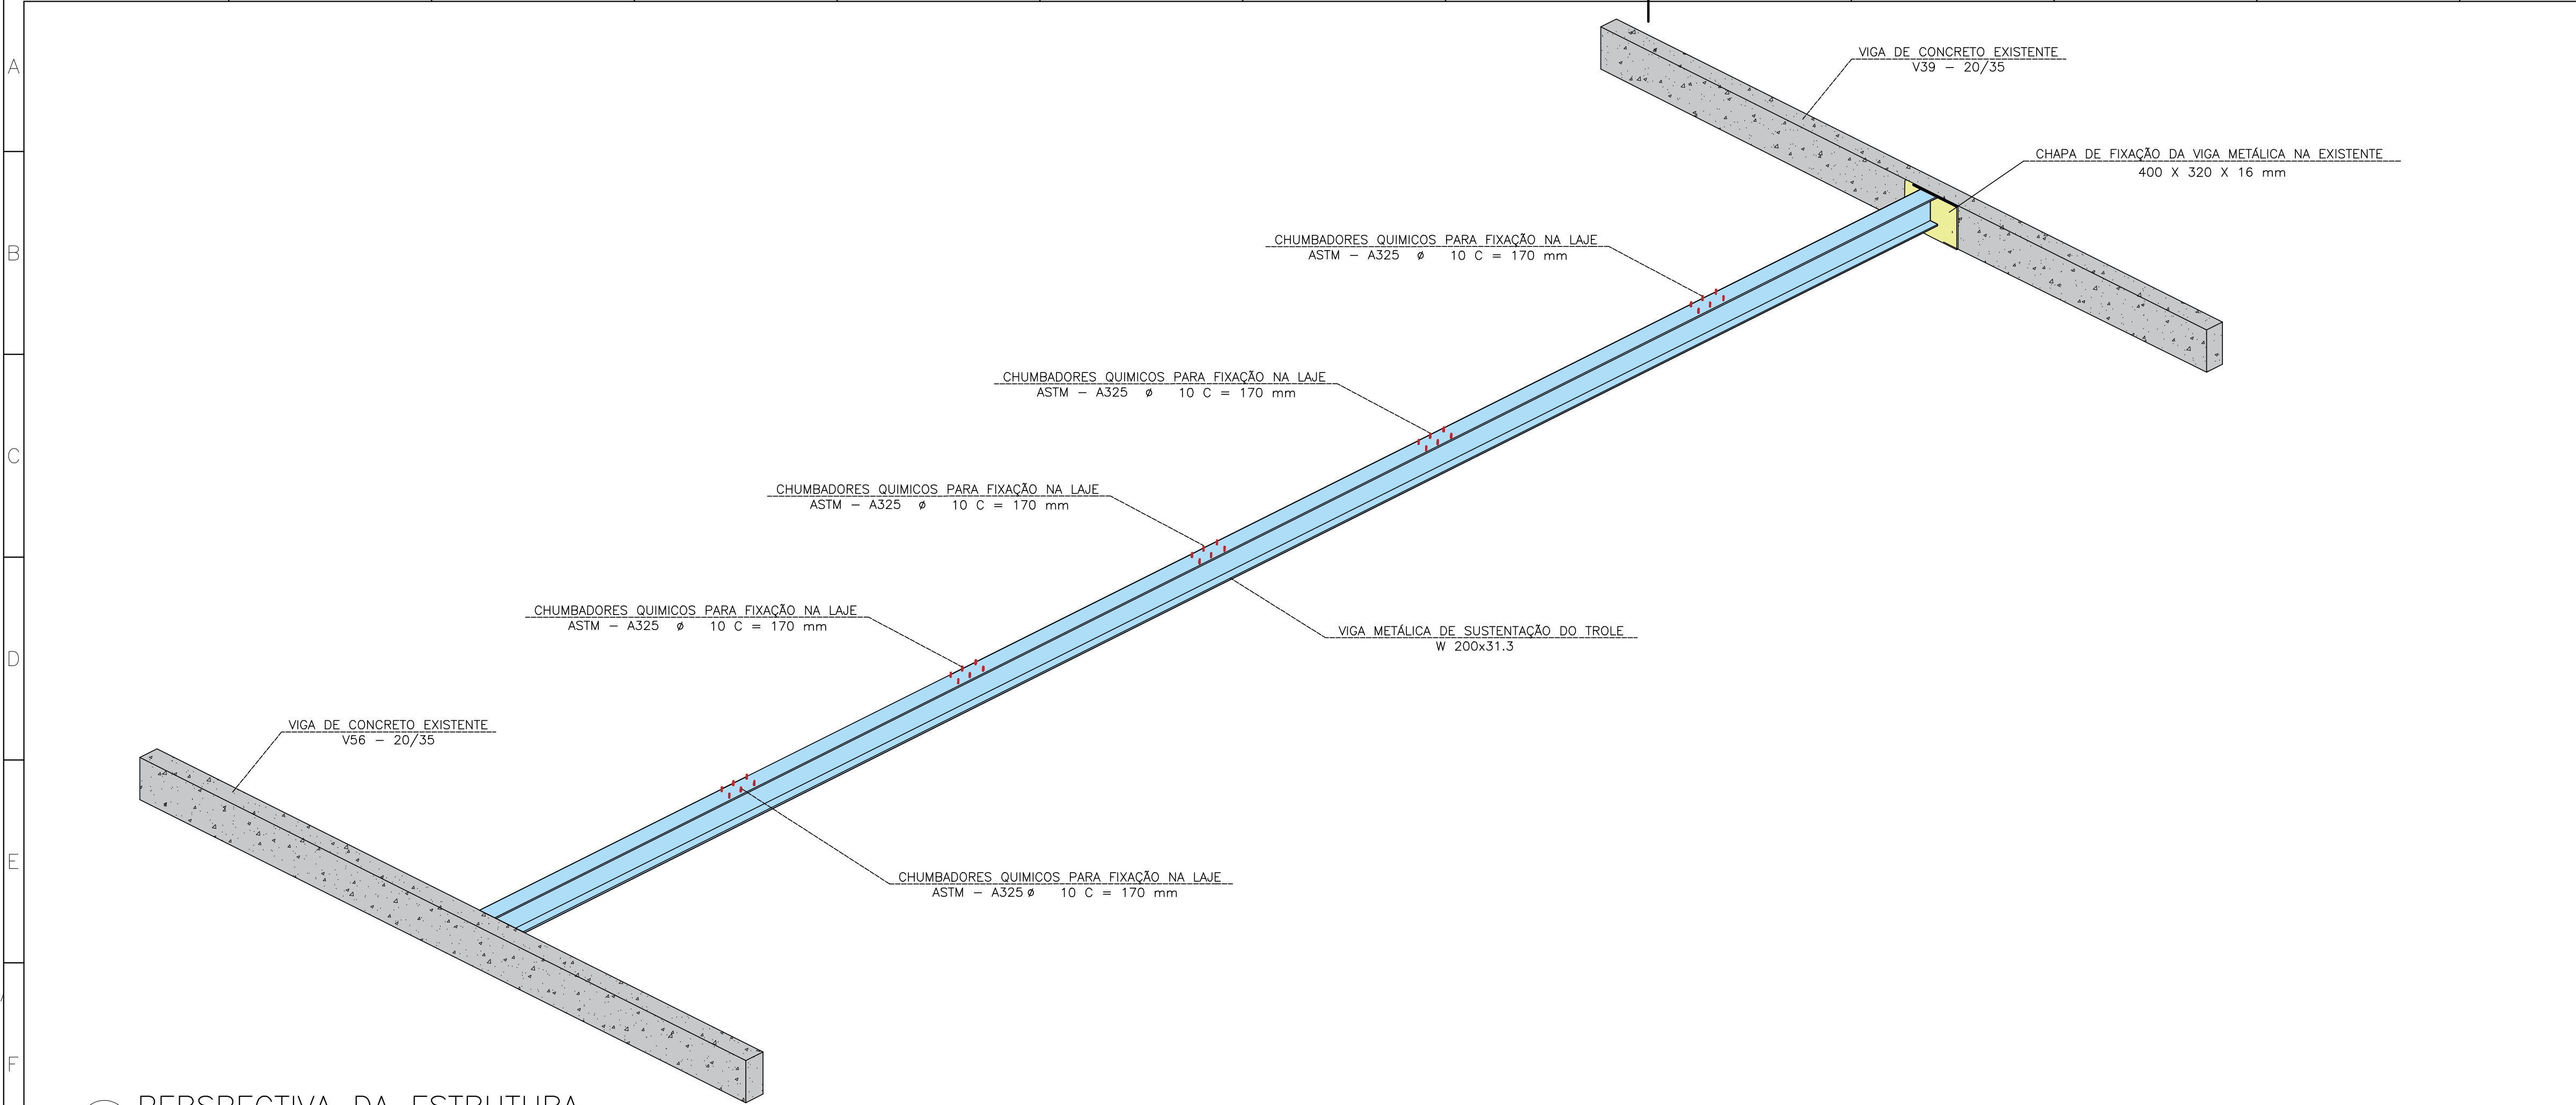


1 PERSPECTIVA DA ESTRUTURA
ESCALA: SE

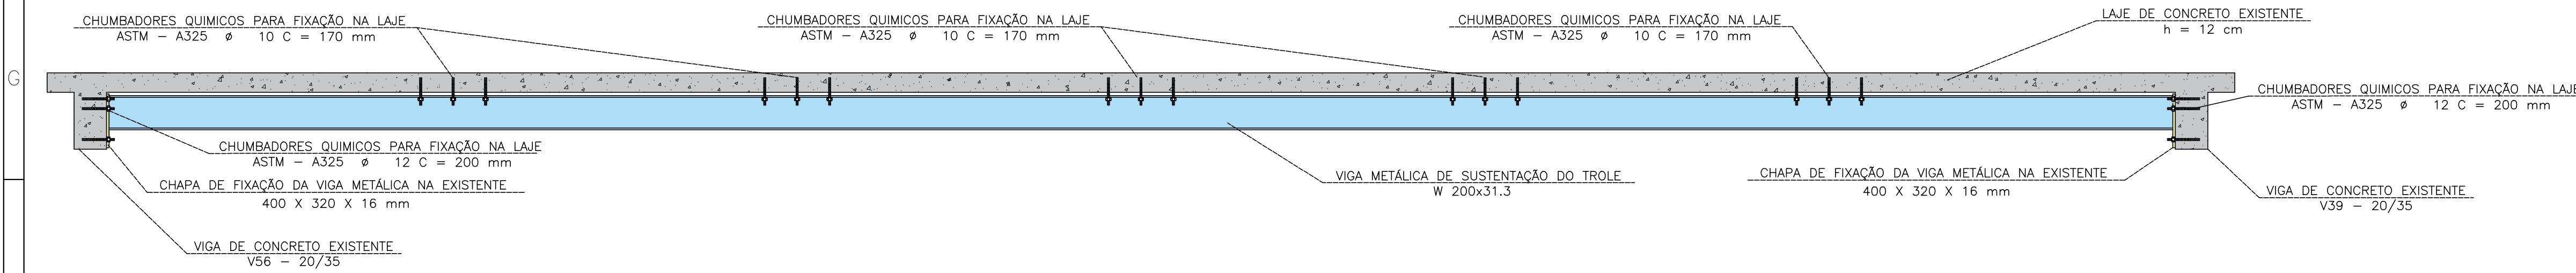

2 INDICAÇÃO DAS PEÇAS
ESCALA: 1/25

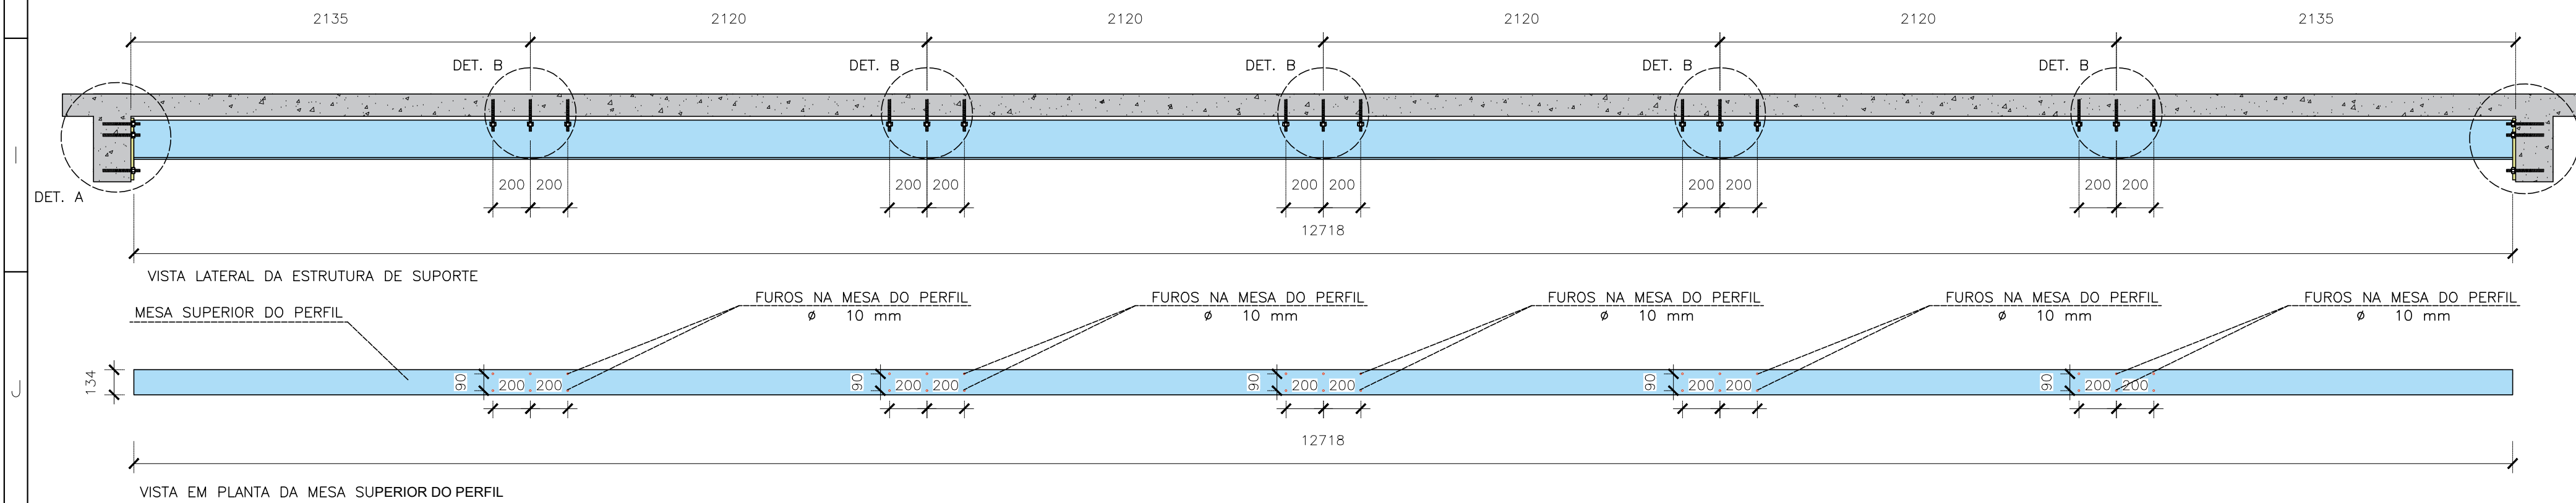

3 COTAGEM
ESCALA: 1/25

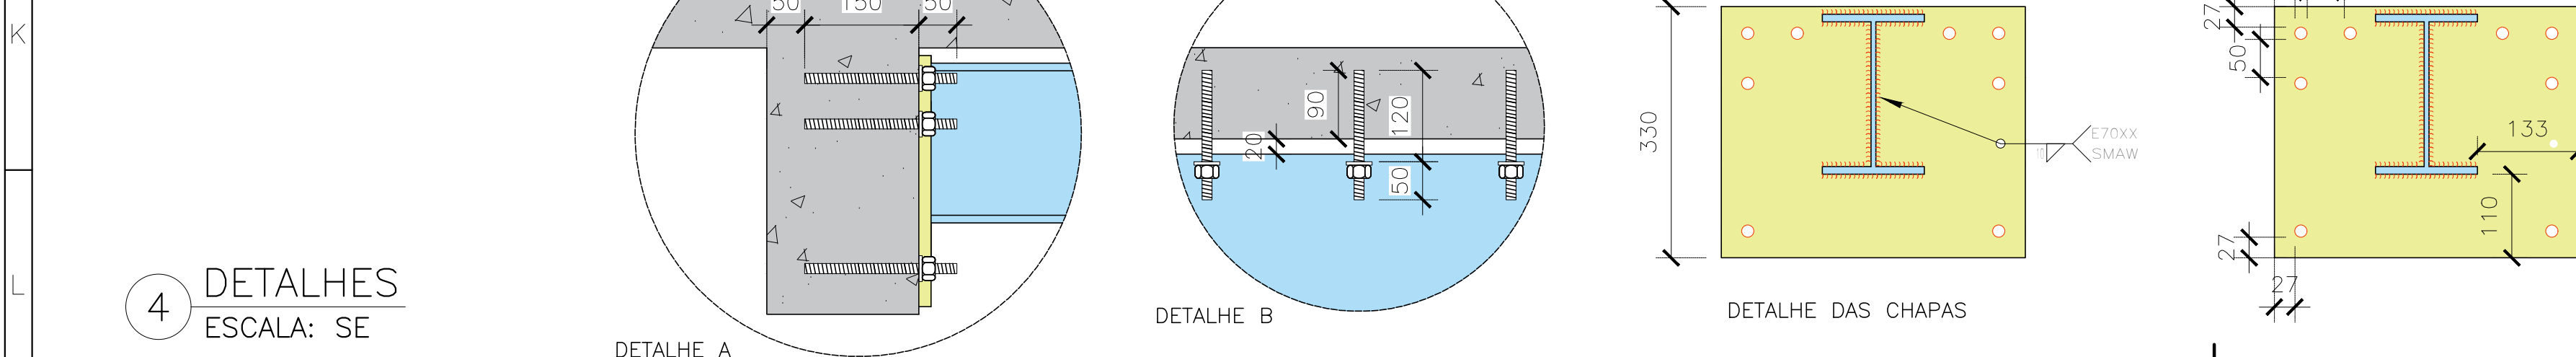

4 DETALHES
ESCALA: SE

- NOTAS DE PROJETO:
1. COTAS EM MILÍMETROS;
 2. CONFIRMAR MEDIDAS NO LOCAL ANTES DE FAZER OS RECORTES DOS PERFIS;
 3. FURAR A LAJE MACIÇA E A VIGA EXISTENTES COM BROCA DIAMANTADA, SEMPRE TOMANDO CUIDADOS PARA NÃO CAUSAR FISSURAÇÃO OU DESPLACAMENTO EXCESSIVO DE CONCRETO.
 4. APÓS FURAR A LAJE, REALIZAR A LIMPEZA COM PISTOLA DE AR;
 5. UTILIZAR ADESIVOS EPÓXI TIPO SIKADUR OU CHUMBADORES QUÍMICOS PARA FIXAÇÃO DOS PARAFUSOS QUE IRÃO ANCORAR O PERFIL NA LAJE E NAS VIGAS;
 6. APÓS A FIXAÇÃO DOS PARAFUSOS, ESPERAR NO MÍNIMO 24 HORAS PARA REALIZAR A INSTALAÇÃO DA VIGA METÁLICA;
 7. PINTAR TODO O PERFIL E AS CHAPAS/PARAFUSOS COM TINTA ANTICORROSIVA COM PELO MENOS 2 DEMÃOS;
 8. O AÇO DO PERFIL E DAS CHAPAS É O ASTM A-36 E DOS PARAFUSOS O ASTM A-325.

APROVAÇÃO DE PROJETO:	APROVAÇÃO DA VISTORIA:
CAU	PROPRIETÁRIO
	PROJETO
	CONSTRUÇÃO
PROFISSIONAL RESPONSÁVEL PELO PROJETO:	EMAIL:
JCA ENGENHARIA E ARQUITETURA	jca@jcaengenharia.com.br
SEDE: Salvador / BA Rua Alceu Amoroso Lima, 276-A Sala 910, Ed. Mondial Salvador Caminho das Árvores - CEP: 41.820-770	FILIAL: Fortaleza / CE Av. Santos Dumont 3060 Sala 608, Ed. Casablanca Aldeota - CEP: 60.150-161
CAU / CREA Nº:	CONTATO:
061487770-9	(71) 3503-0000 (85) 3077-9999
NOME DO PROFISSIONAL:	ESIO MAGALHÃES FEITOSA LIMA ENGENHEIRO CIVIL
REV.	DESCRIÇÃO
RESPONSÁVEL	DATA
TÍTULO DO PROJETO:	ESTRUTURA ESTRUTURA METÁLICA PARA TRANSPORTE DE EQUINOS
PROPRIETÁRIO:	UNIVERSIDADE FEDERAL DE RONDONIA
ENDEREÇO DA OBRA:	AV. NORTE SUL, 7300 - NOVA MORADA, ROLIM DE MOURA / RO
TÍTULO DO DESENHO:	PROJETO DE ESTRUTURA METÁLICA PARA TRANSPORTE DE EQUINOS
USO DA EDIFICAÇÃO:	HOSPITAL VETERINÁRIO
REVISÃO Nº:	R00
ZONEAMENTO:	N/A
COEF. DE APROV.:	N/A
TX. DE OCUPAÇÃO:	N/A
DATA:	NOV/2024
ESCALA:	1:25
PRANCHA:	01/01