


1 CORTE A-A  
ESC.: 1/75

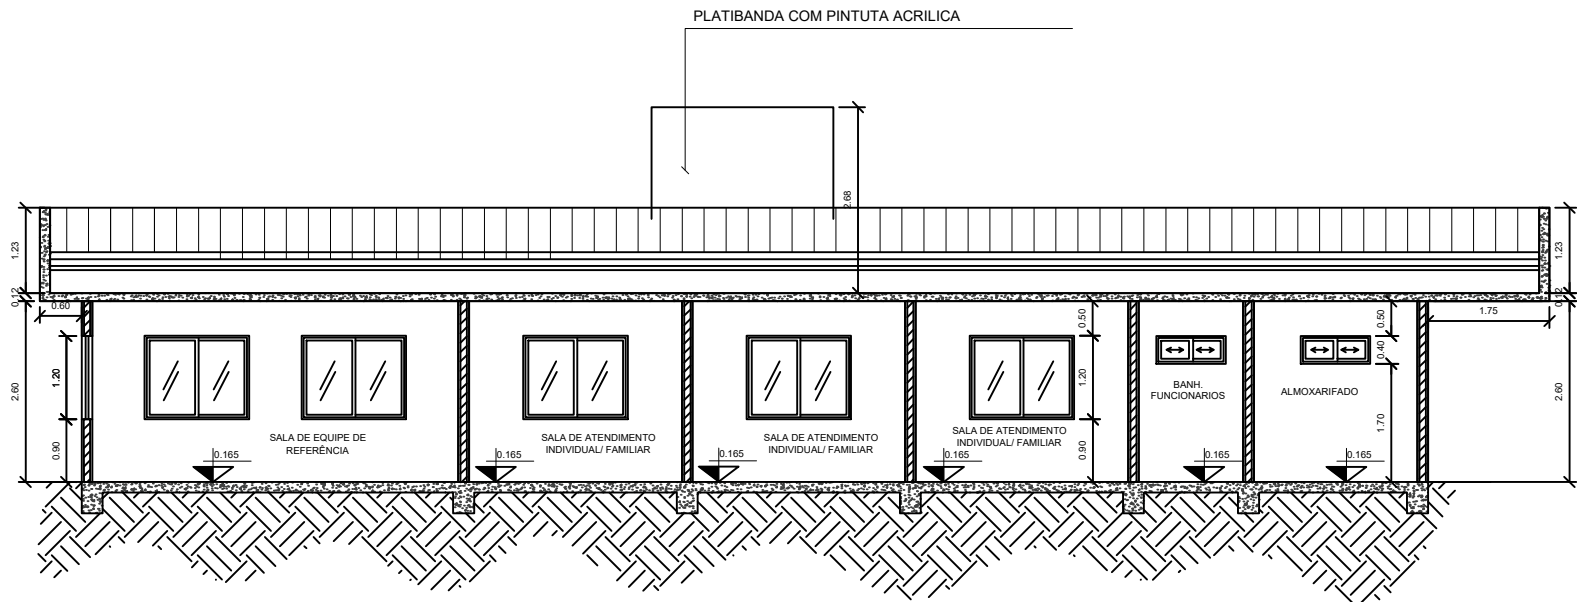

2 CORTE B-B  
ESC.: 1/100

 <b>PROJETO BÁSICO</b>	<b>DECLARAÇÃO DE COMPROMISSO:</b> <small>DECLARAMOS SOB PENAS DA LEI, ESTAR CUMPRINDO OS REQUISITOS EXIGIDOS PELA LEGISLAÇÃO URBANÍSTICA DE TEFÉ/AM, COMPROMETENDO-ME A COMPROVAR TAL AFIRMAÇÃO QUANDO DA OBTENÇÃO DO HABITE-SE, SOB PENA DE NÃO OBTÊ-LO. COMPROMETO-ME AINDA, TER CIÊNCIA QUE A APROVAÇÃO DO PROJETO E INTRODUÇÃO DAS MODIFICAÇÕES NECESSÁRIAS A SUA APROVAÇÃO, NÃO ME EXIME DAS RESPONSABILIDADES ESTABELECIDAS PELAS NORMAS, REGULAMENTOS E LEGISLAÇÃO PERTINENTE ÀS ATIVIDADES PROFISSIONAIS, CONFORME ART. 1º § V E ART. 2º § 2º DA LEI 858/05.</small>		<b>PROPRIETÁRIO:</b> <b>PREFEITURA MUNIC. DE TEFÉ</b>		<b>TÍTULO:</b> <b>CORTES A-A E B-B</b>				AUTOR E RESP. TÉCNICO PROJETO	
	<b>ARQUIVO:</b> <b>CORTES .dwg</b>		<b>EMPREENHIMENTO:</b> <b>Centro de referência de assistência social - Cras</b>		<b>LOCAL:</b> <b>Tefé - AM</b>				AUTOR E RESP. TÉCNICO PROJETO	
	<b>RRT PROJETO:</b> <b>16573051</b>		<b>ETAPA DO PROJETO:</b> <b>ARQUITETÔNICO</b>		<b>AUTOR:</b> <b>HINGLED GROSSO / ANDRÉ XAVIER</b>				RESP. TÉCNICO OBRA	
					<b>CAU:</b> A186090-9					