


PLANTA DE PAVIMENTAÇÃO EXTERNA



1:200

SEÇÃO TRANSVERSAL TIPO

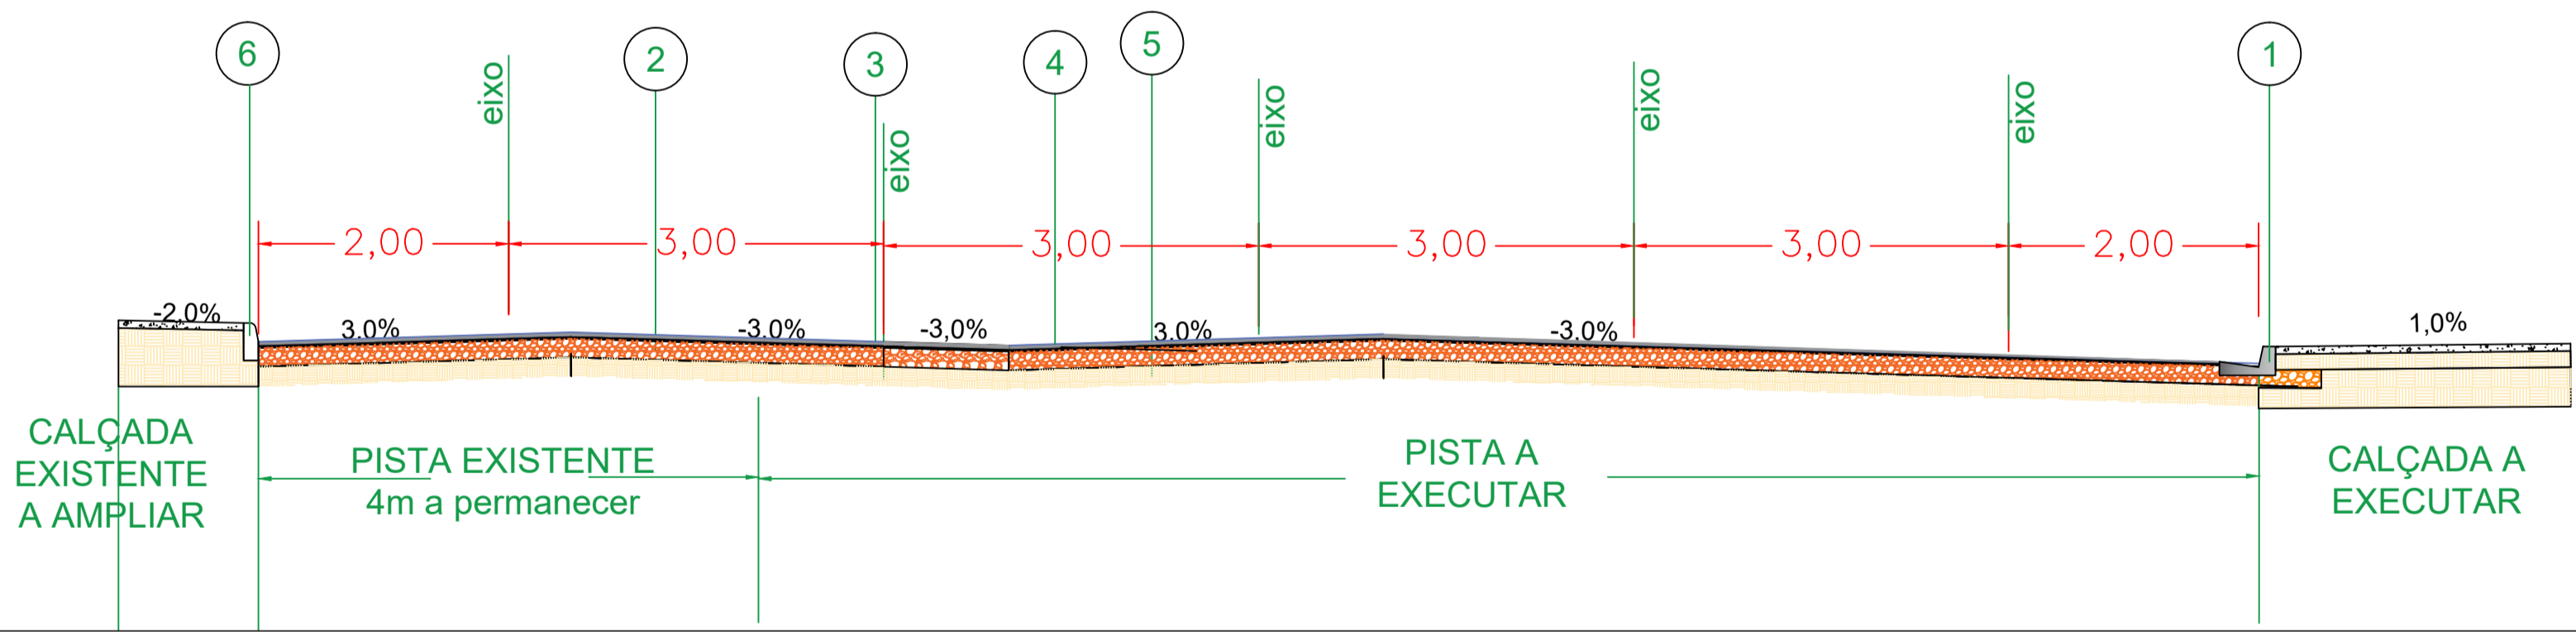


- LEGENDA:**
- 1 - Meio fio com sarjeta a executar
 - 2 - Base granular - CBR > 80% esp 30 cm
 - 3 - Imprimação
 - 4 - Capa asfáltica de CBUQ espessura 3 cm
 - 5 - Regularização de sub leito com solo CBR >12%
 - 6 - Meio fio MFC05

DET. FAIXA DE PEDESTRE

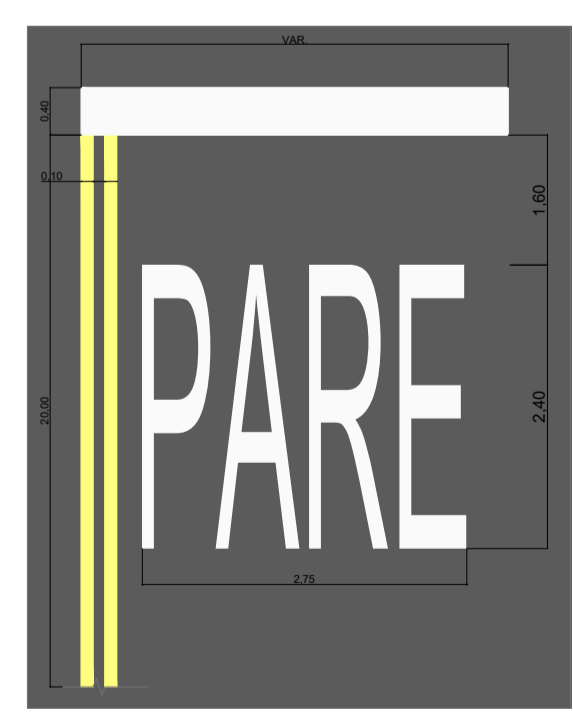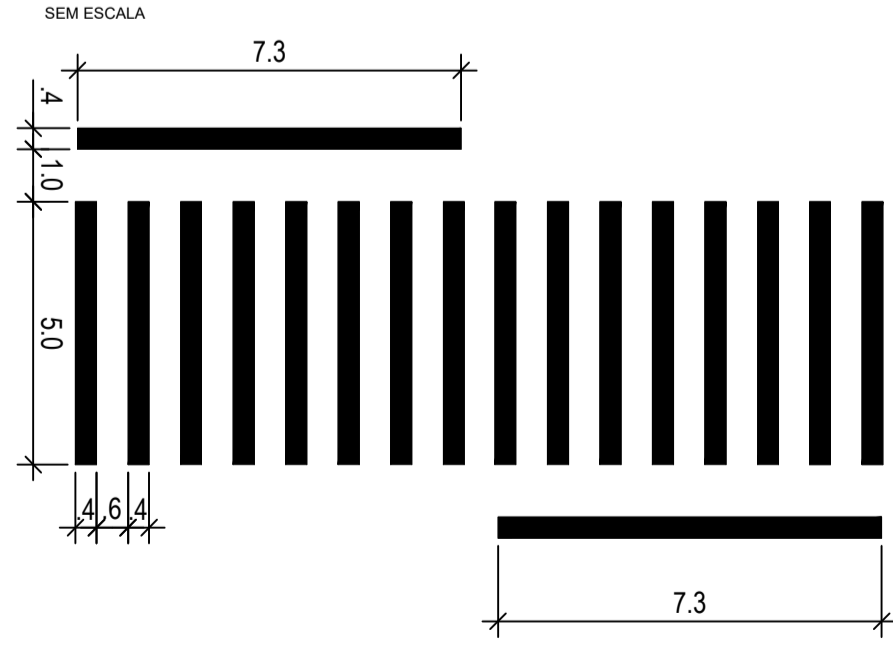

DET. FAIXA DESCONTÍNUA

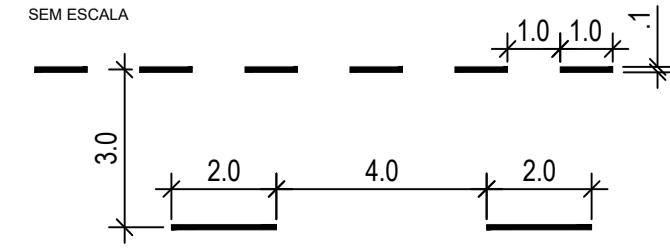

VIA	DIÂMETRO (D) (m)	ORLA EXTERNA VERMELHA (m)
URBANA	0,50	0,08



VIA	DIÂMETRO (D) (m)	ORLA EXTERNA VERMELHA (m)
URBANA	0,50	0,08



VIA	LADO (L) (m)	ORLA INTERNA BRANCA (m)	ORLA EXTERNA VERMELHA (m)
URBANA	0,35	0,028	0,014



VIA	LADO (L) (m)	ORLA INTERNA PRETA (m)	ORLA EXTERNA AMARELA (m)
URBANA	0,60	0,030	0,020

Dados do projeto:
 Projeto: Reforma da Escola Municipal Silva Neto
 Proprietário: Fundo Municipal de Educação de Cidade Ocidental
 Endereço: SQ 13 ÁREA ESPECIAL, CENTRO, CIDADE OCIDENTAL GO

Dados da obra:
 Obra: Reforma da Escola Municipal Silva Neto
 Endereço: SQ 13 ÁREA ESPECIAL, CENTRO, CIDADE OCIDENTAL GO
 Descrição da obra/serviço: Reforma da Escola Municipal Silva Neto

Informações desta prancha:

Conteúdo: PROJETO DE REFORMA: PAVIMENTAÇÃO E SINALIZAÇÃO VIÁRIA	Data: 01/09/2025 Área: 2.836 m ² Escala: indicada Desenho:	Prancha: 1/1
---	---	-------------------------

Assinaturas:

Proprietário: PREFEITURA MUNICIPAL DE CIDADE OCIDENTAL

Autor do projeto:
 MAYARA CRISTINE S. DE OLIVEIRA
 CREA: 10152355/4/D-GO