




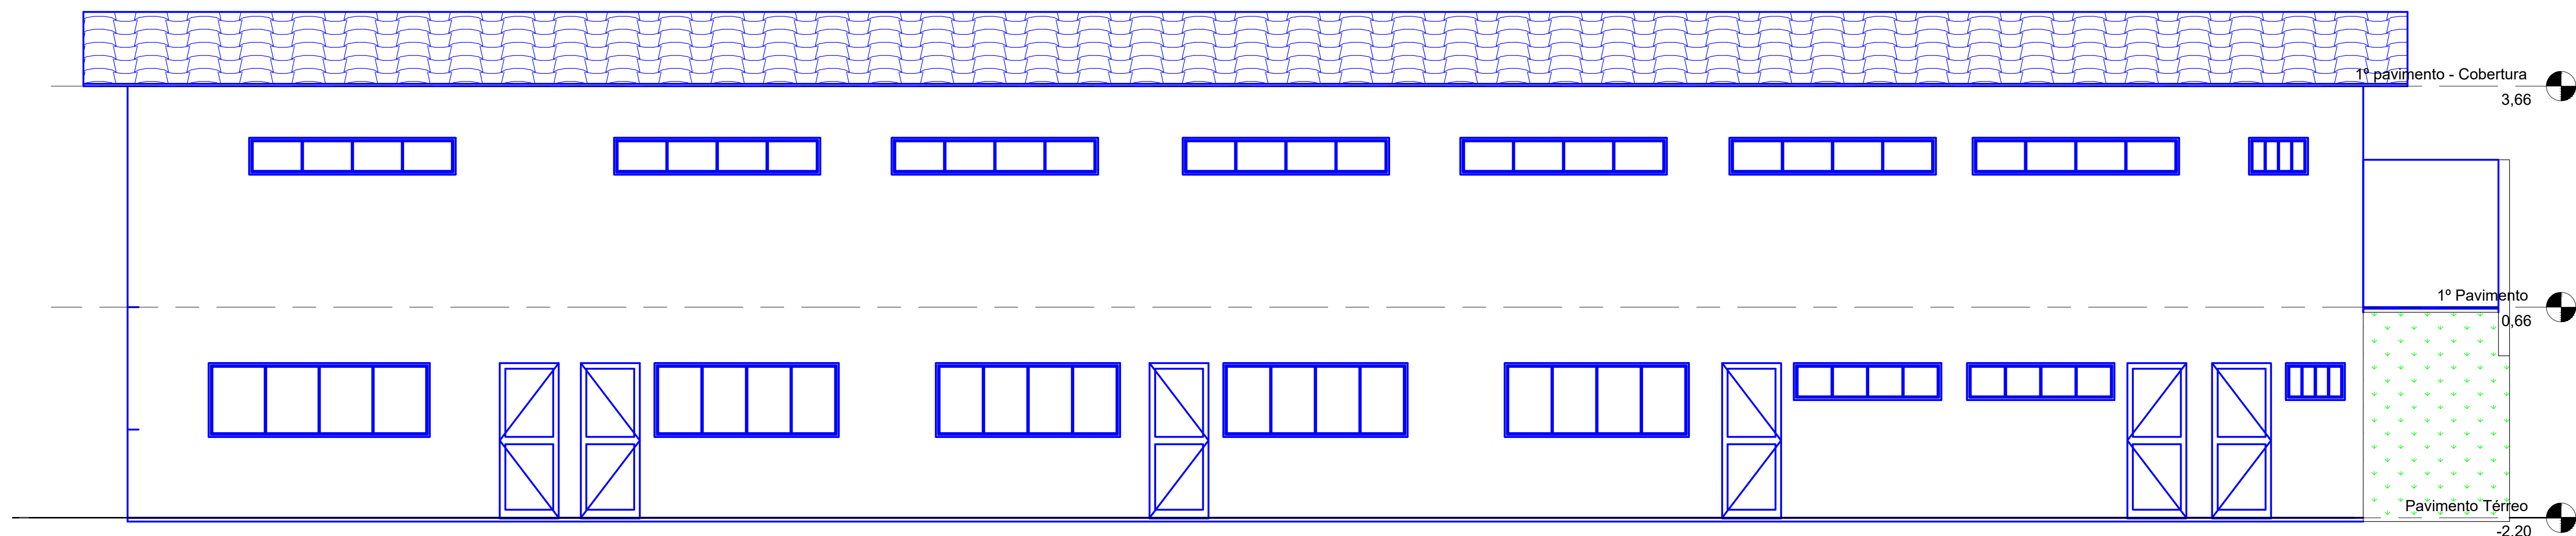


4 Fachada frontal
1 : 50

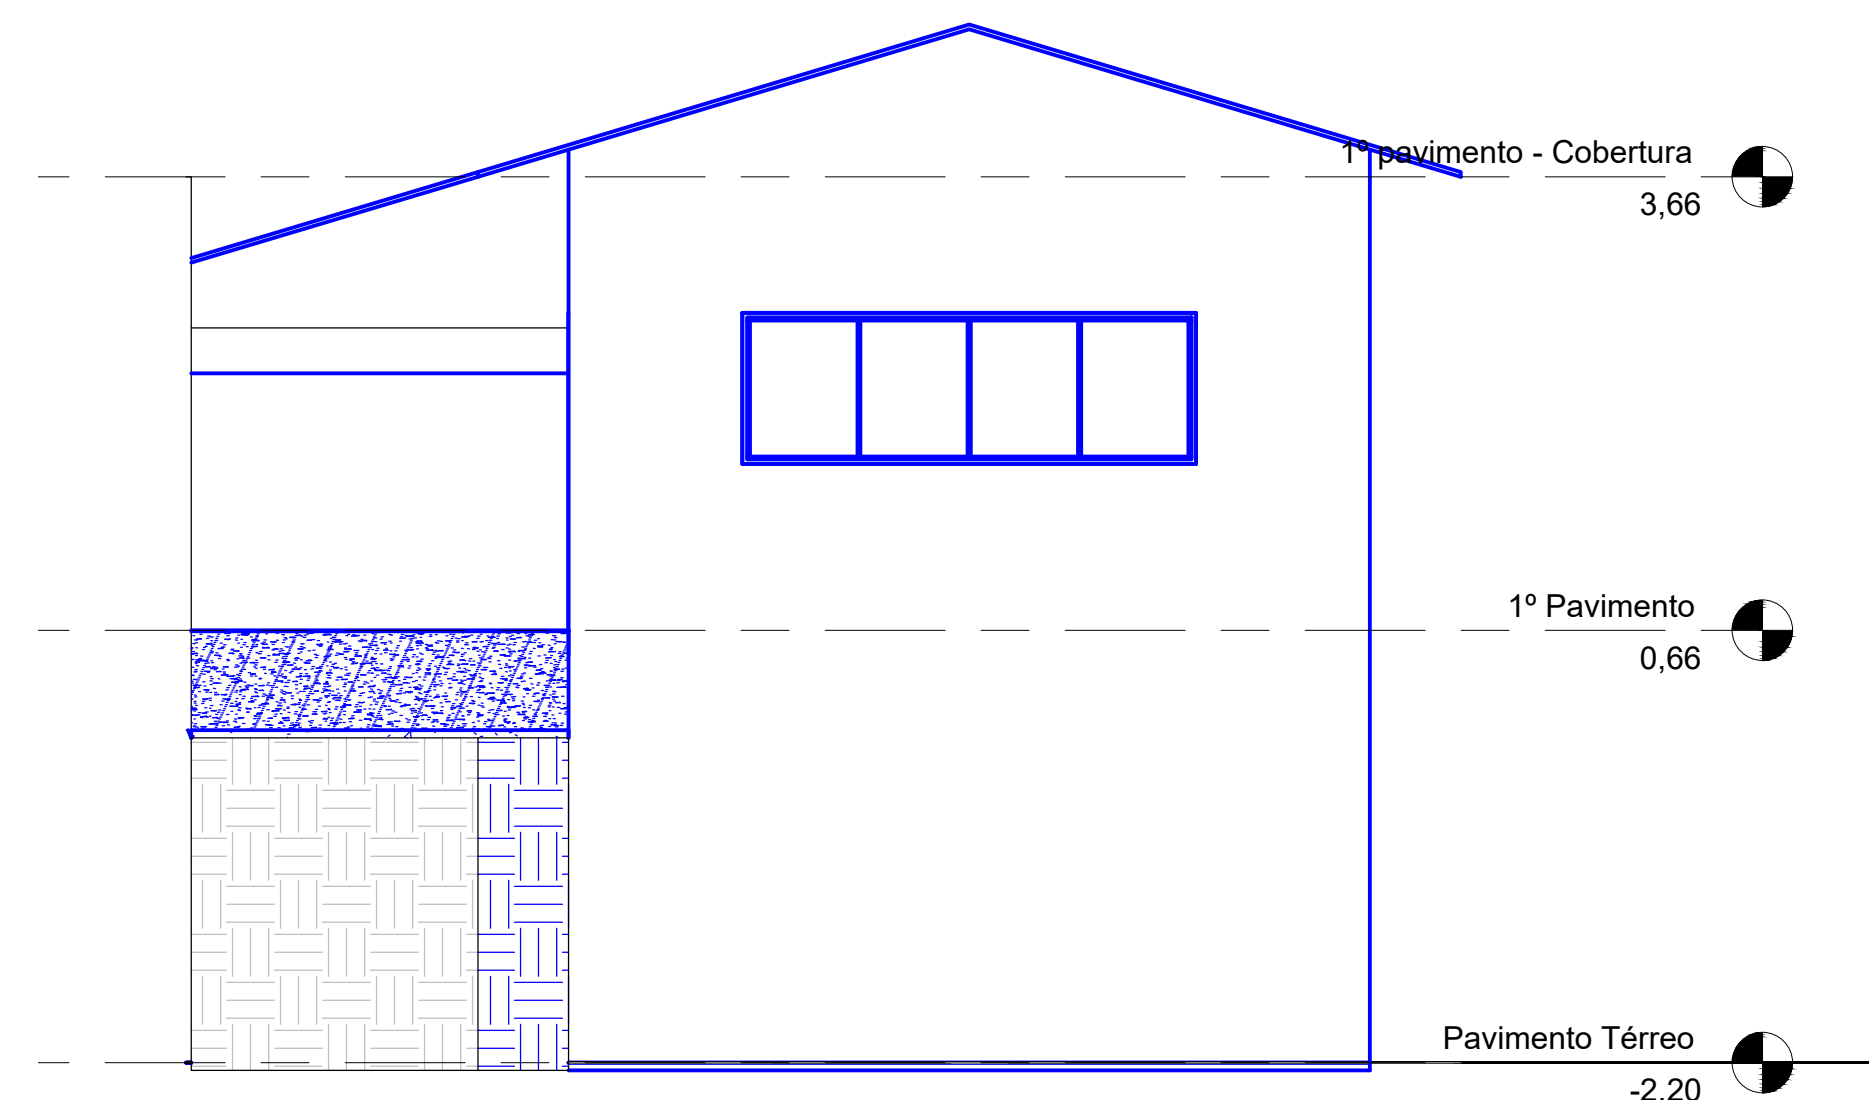


5 Fachada lateral
1 : 50

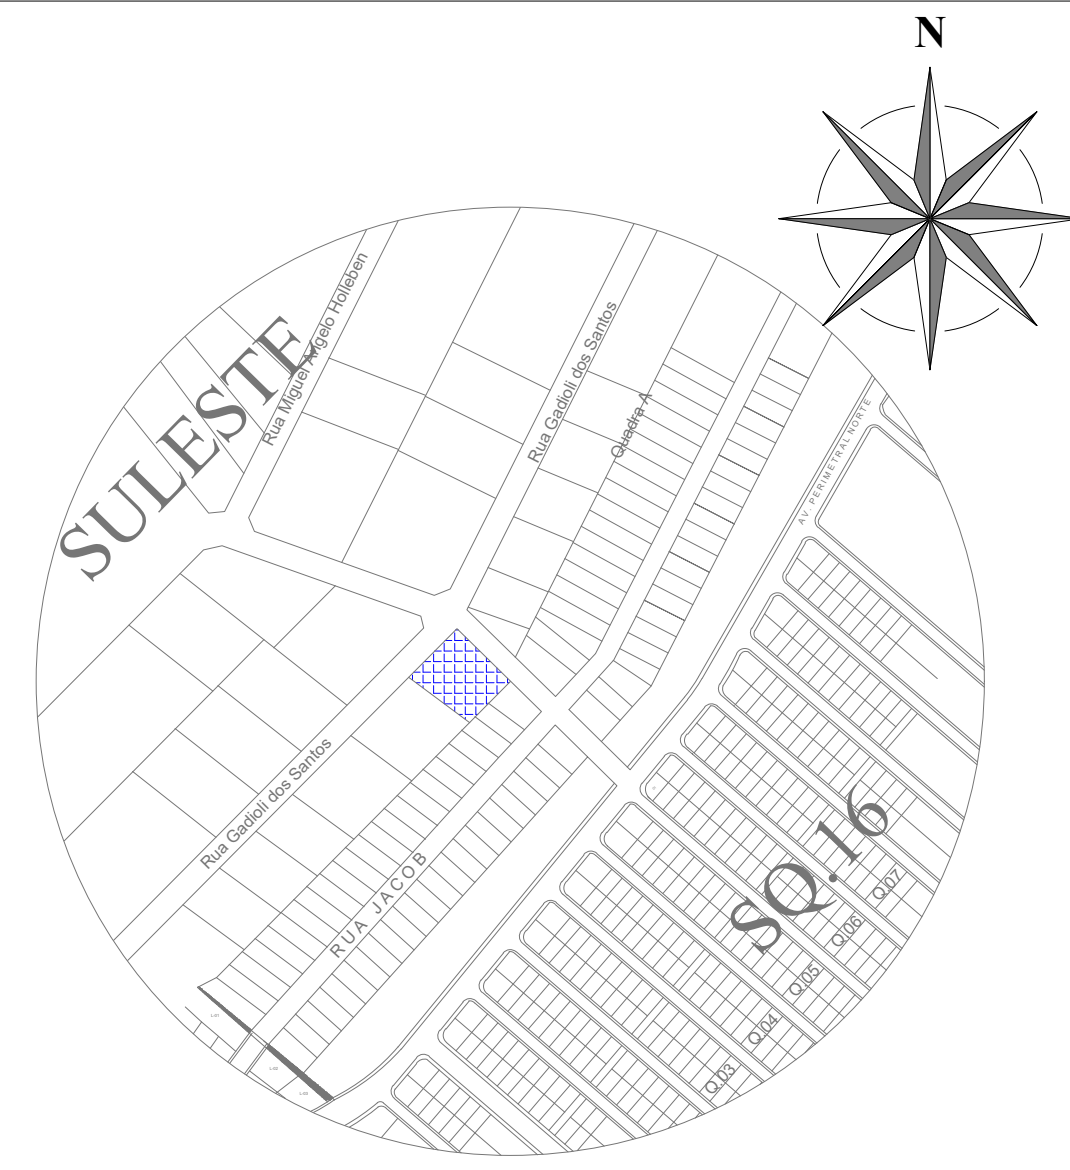


6 Situação e Orientação
1 : 5000

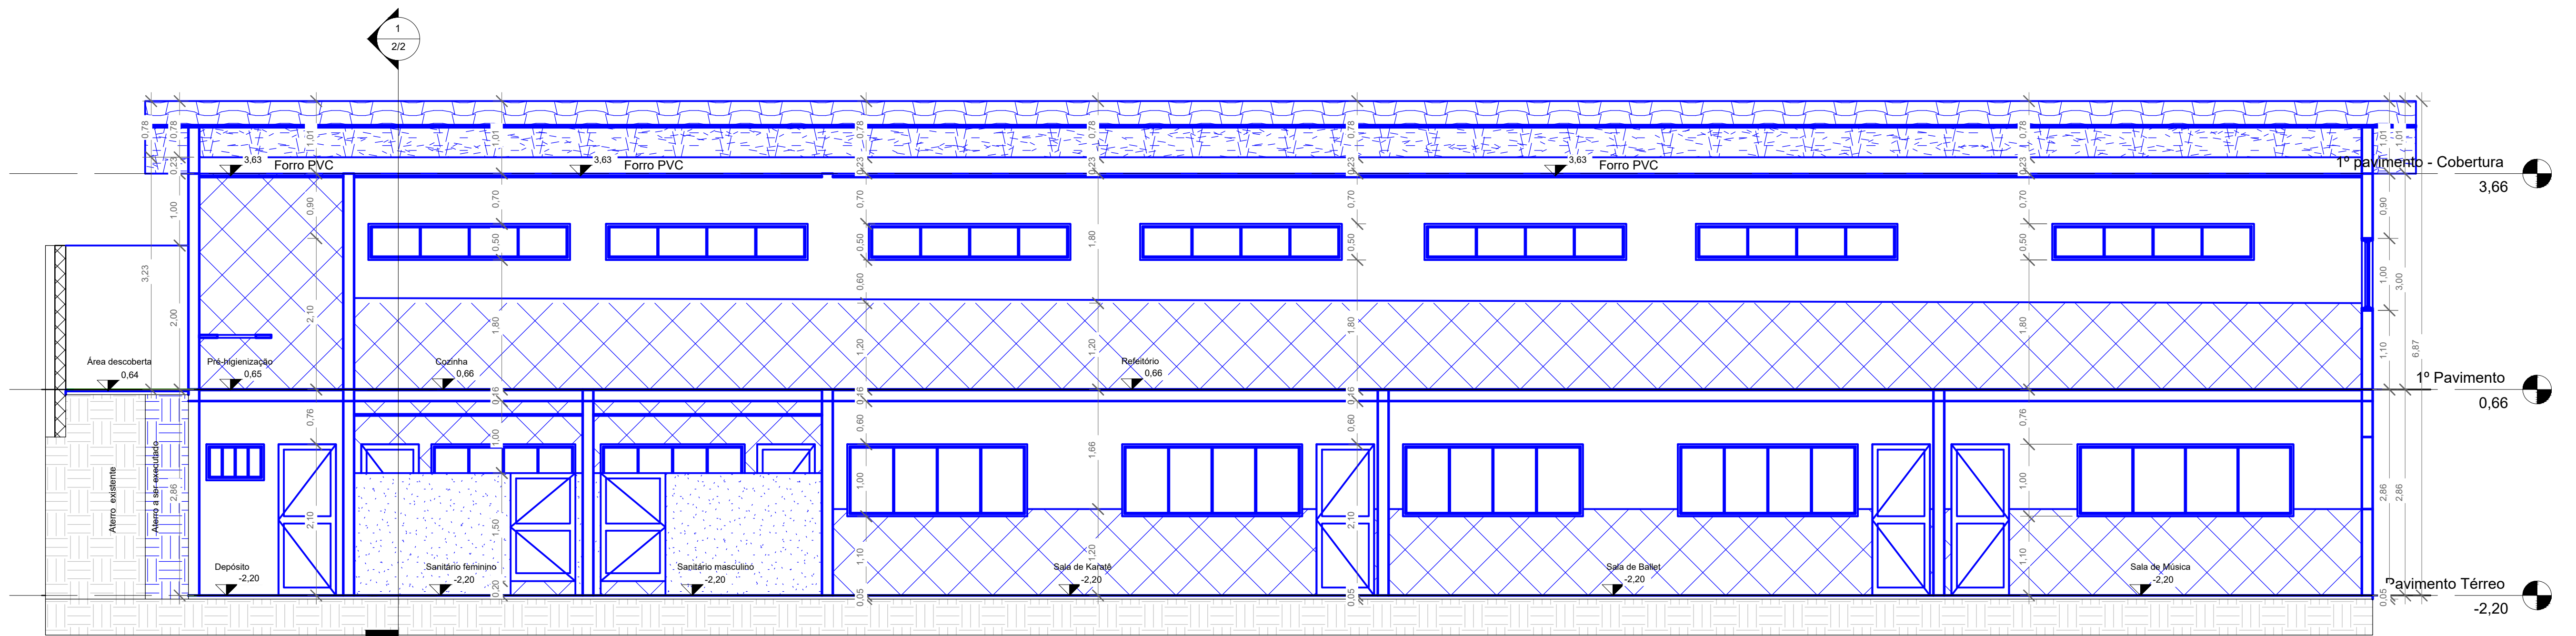


2 Corte longitudinal 02
1 : 50

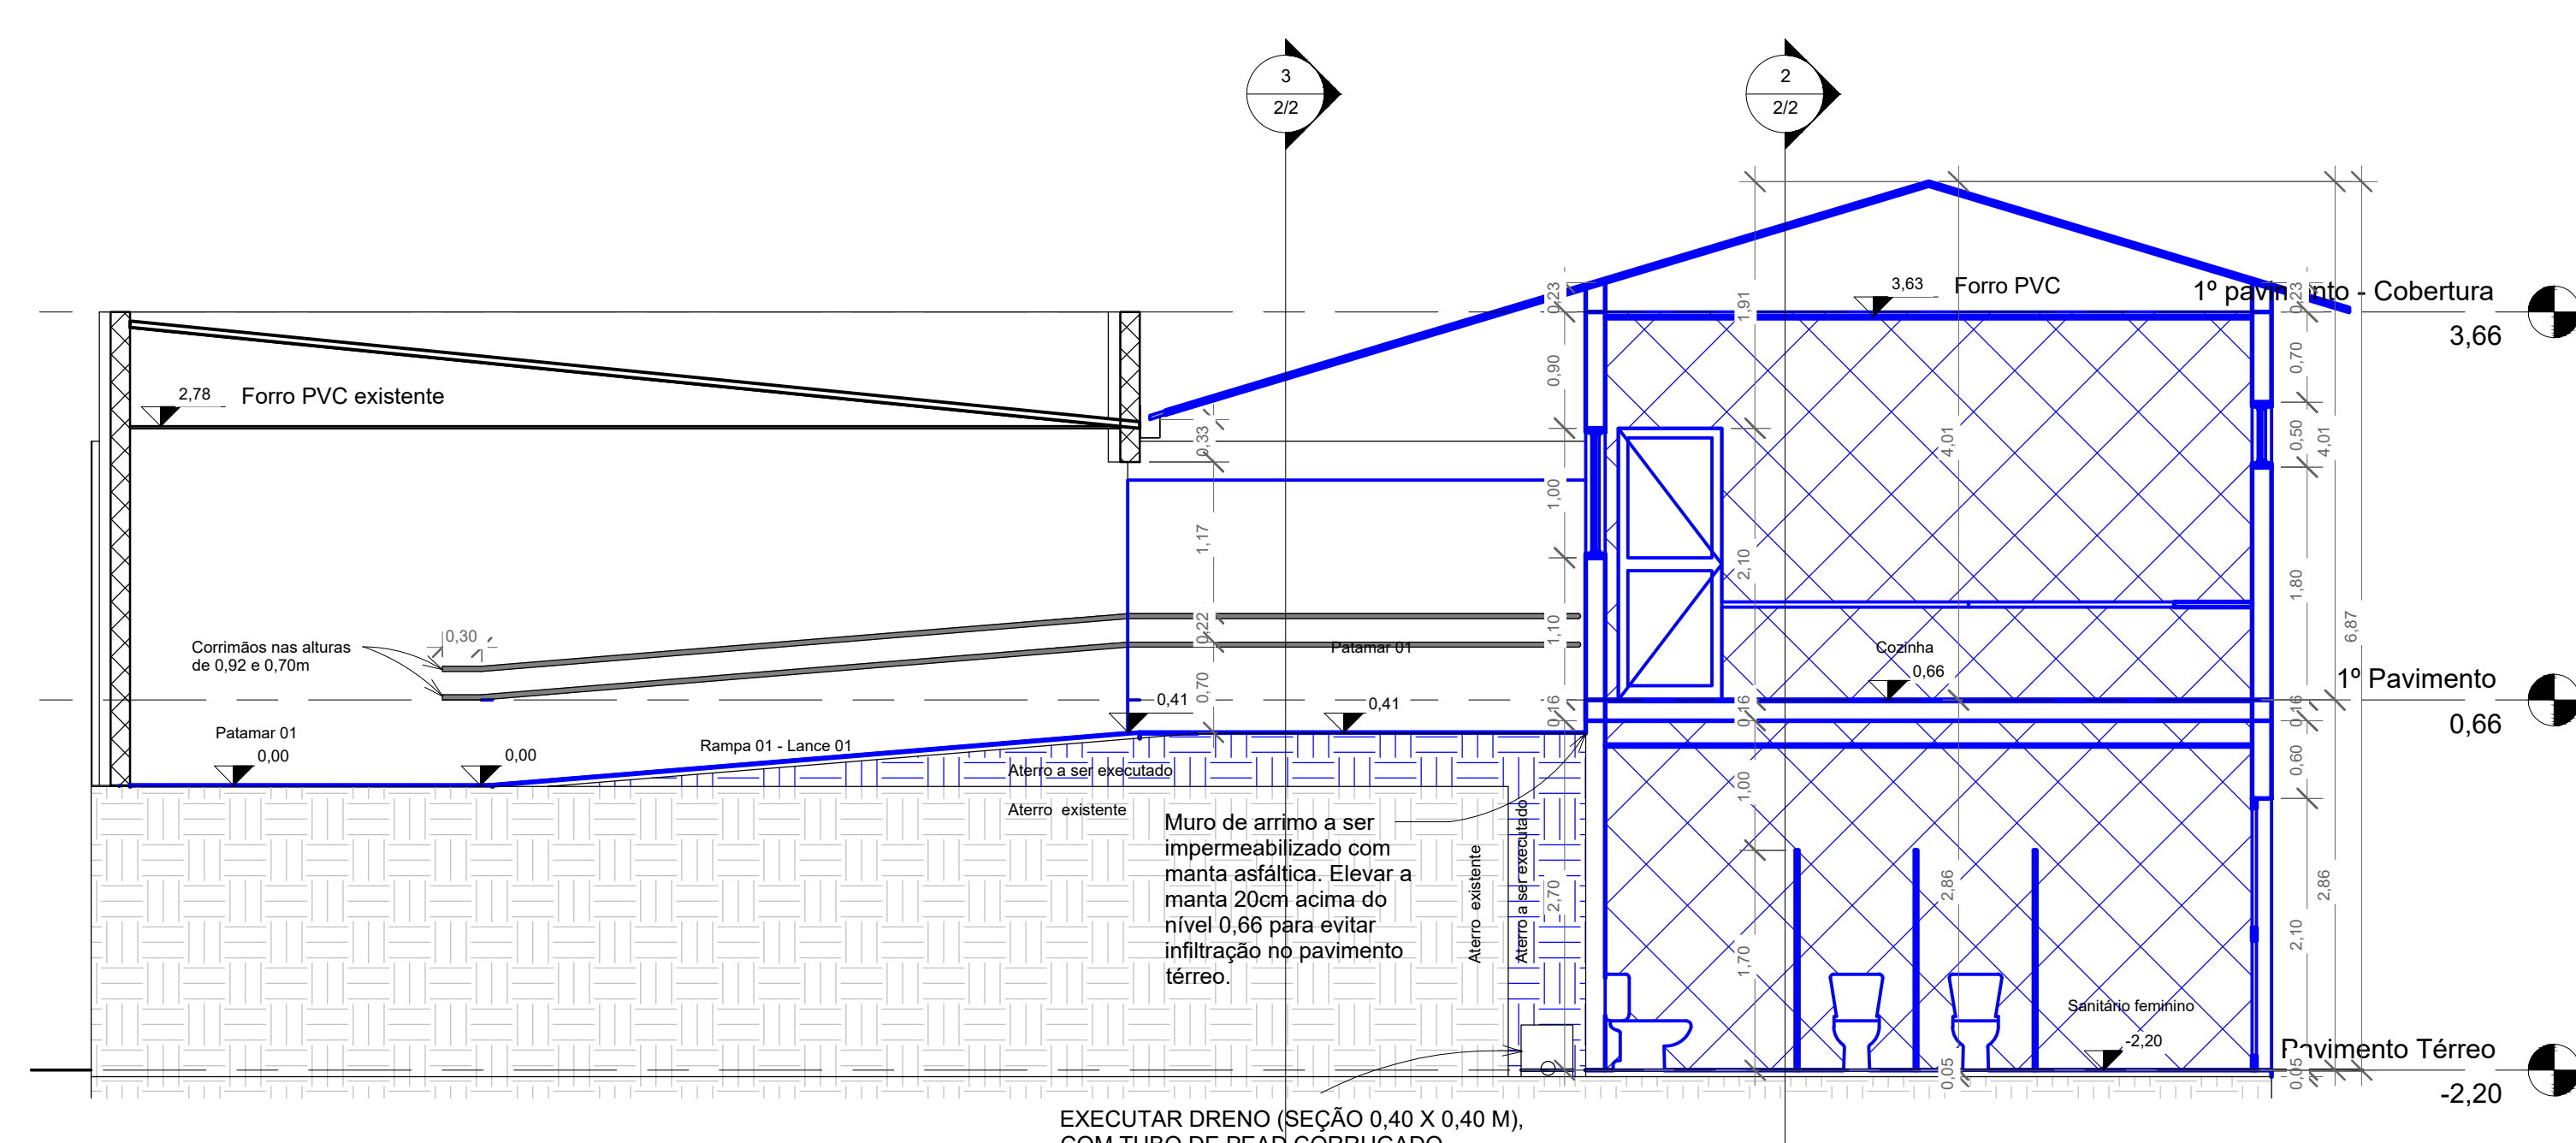


1 Corte transversal
1 : 50

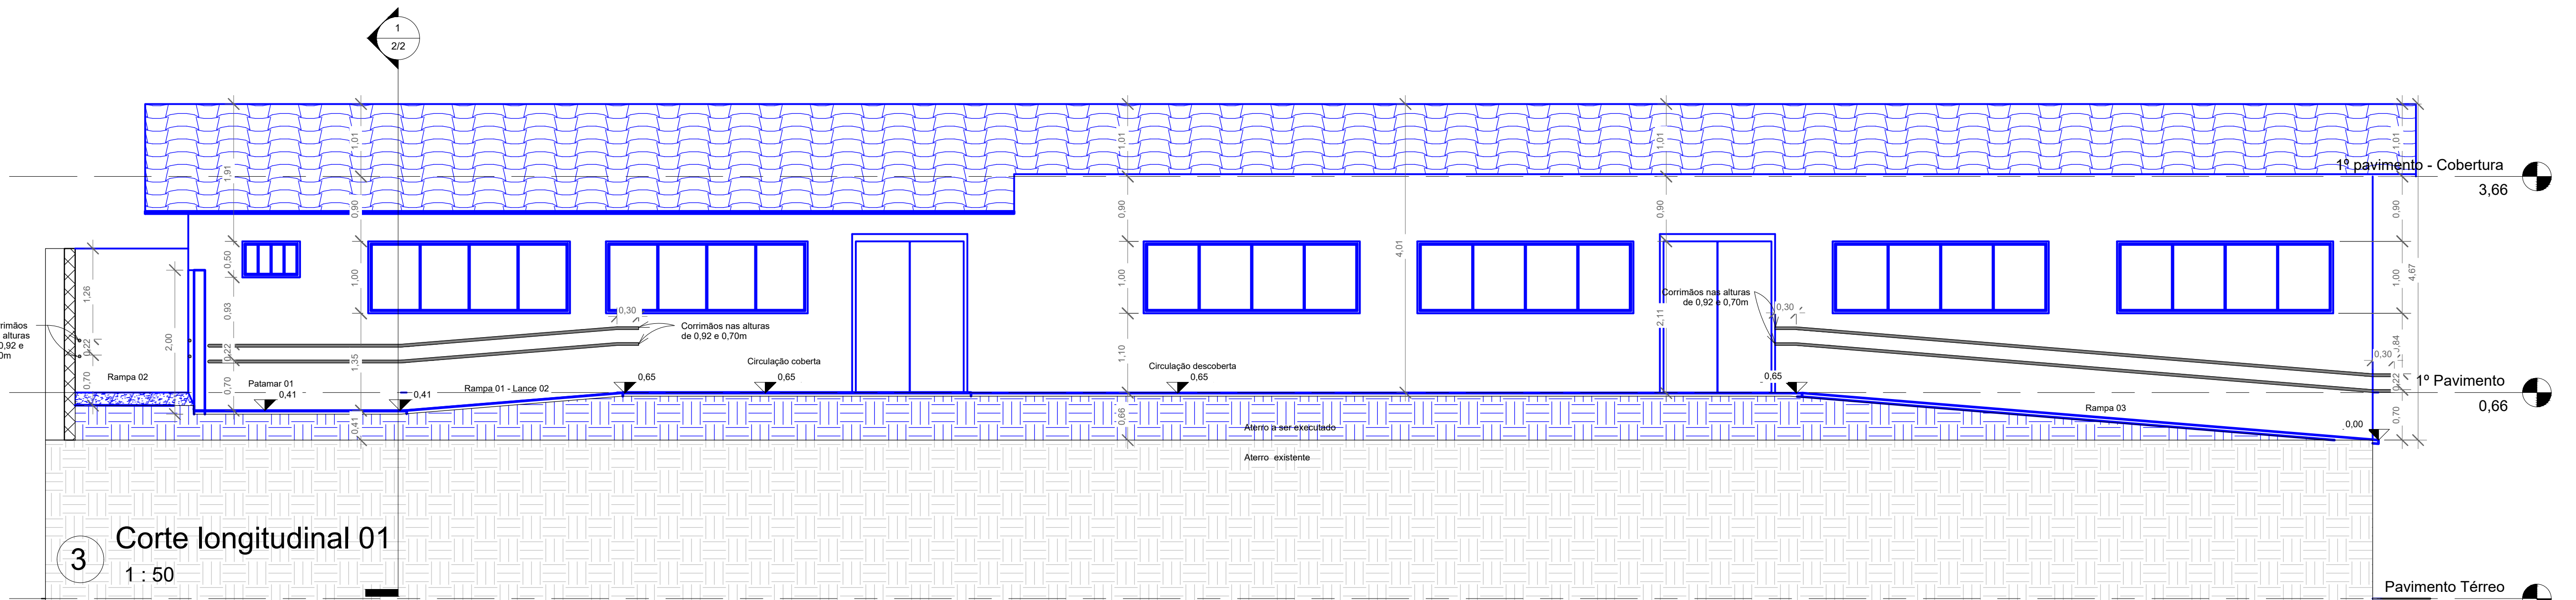


3 Corte longitudinal 01
1 : 50

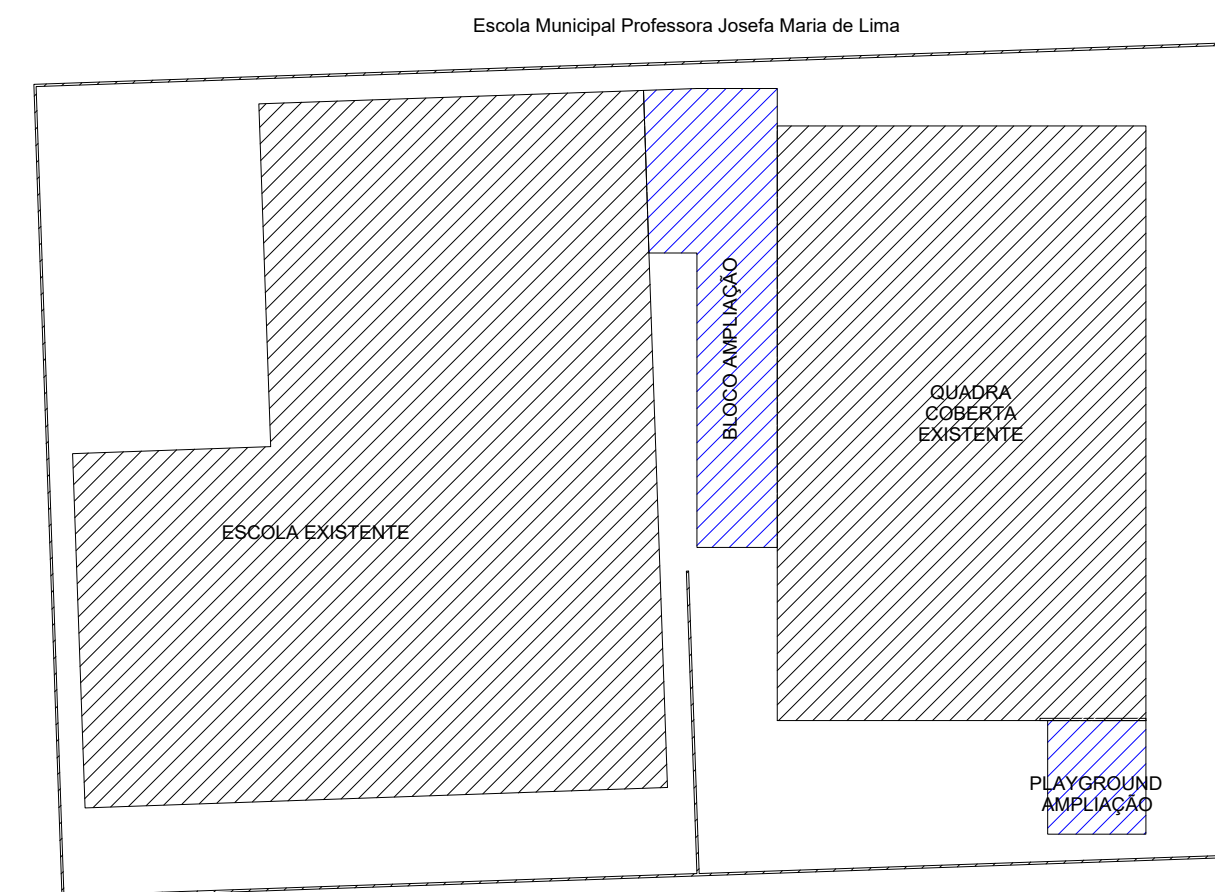


10 Mapa de blocos
1 : 500

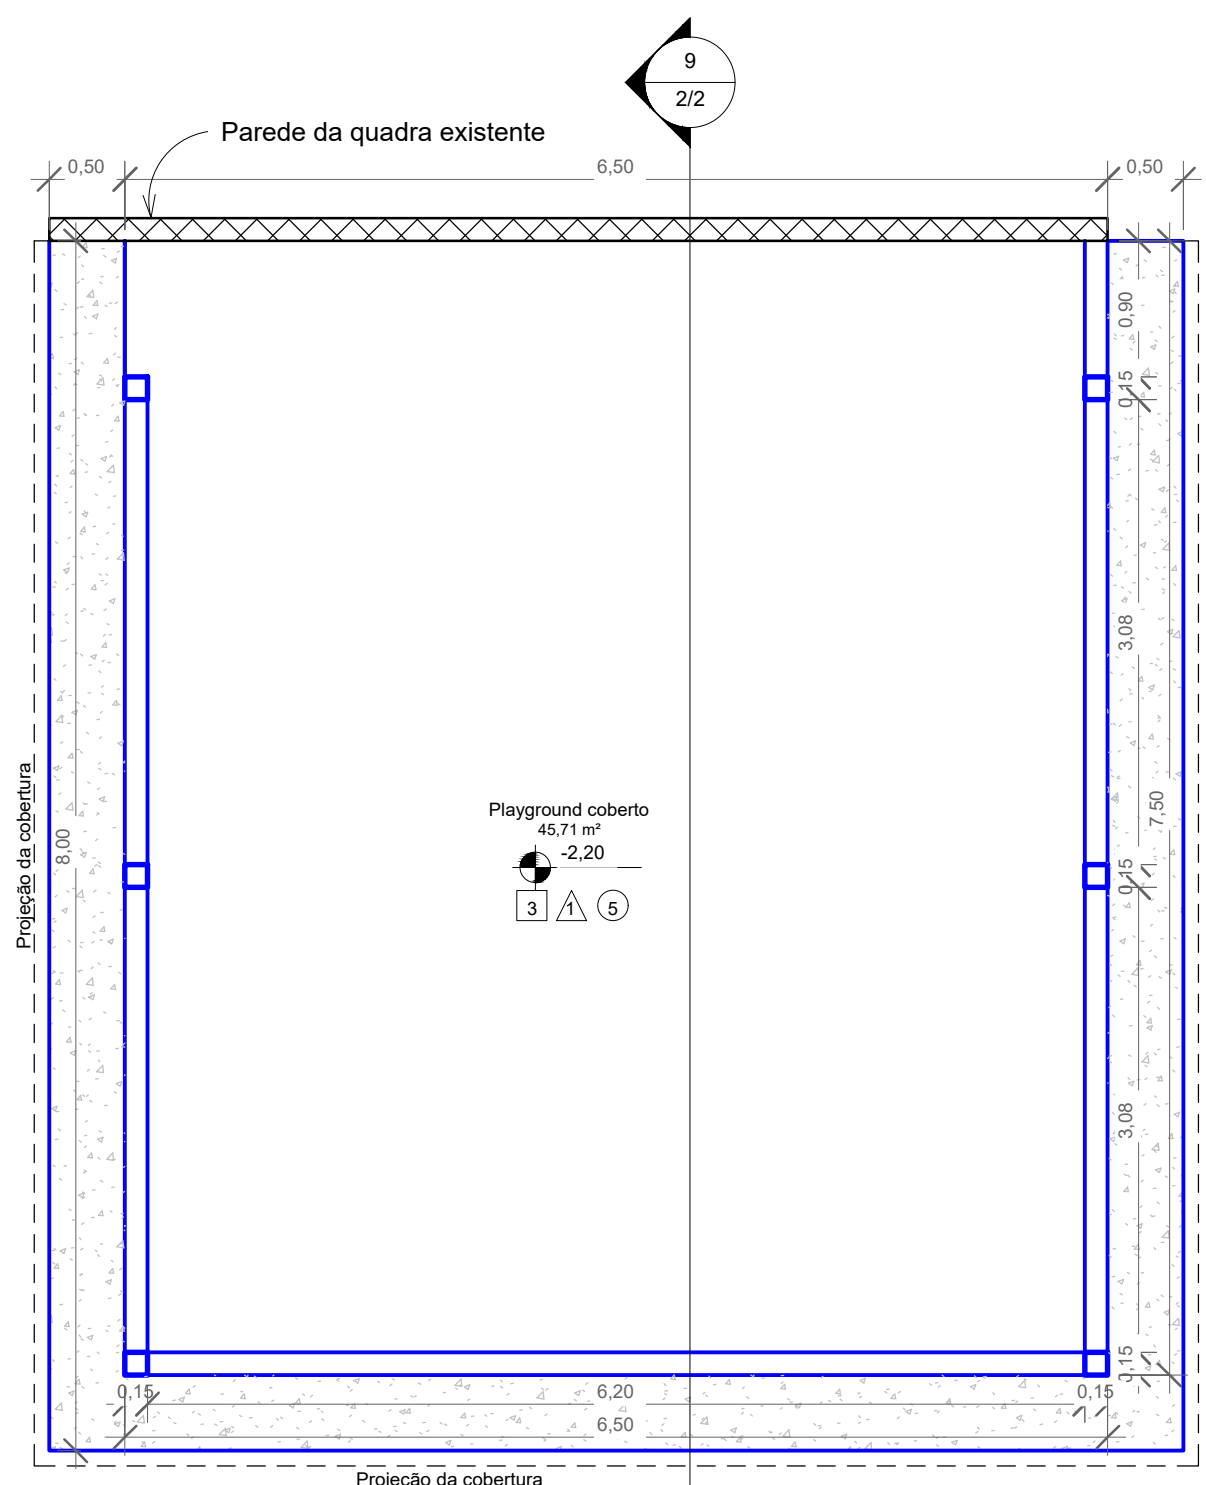

7 Planta Playground
1 : 50

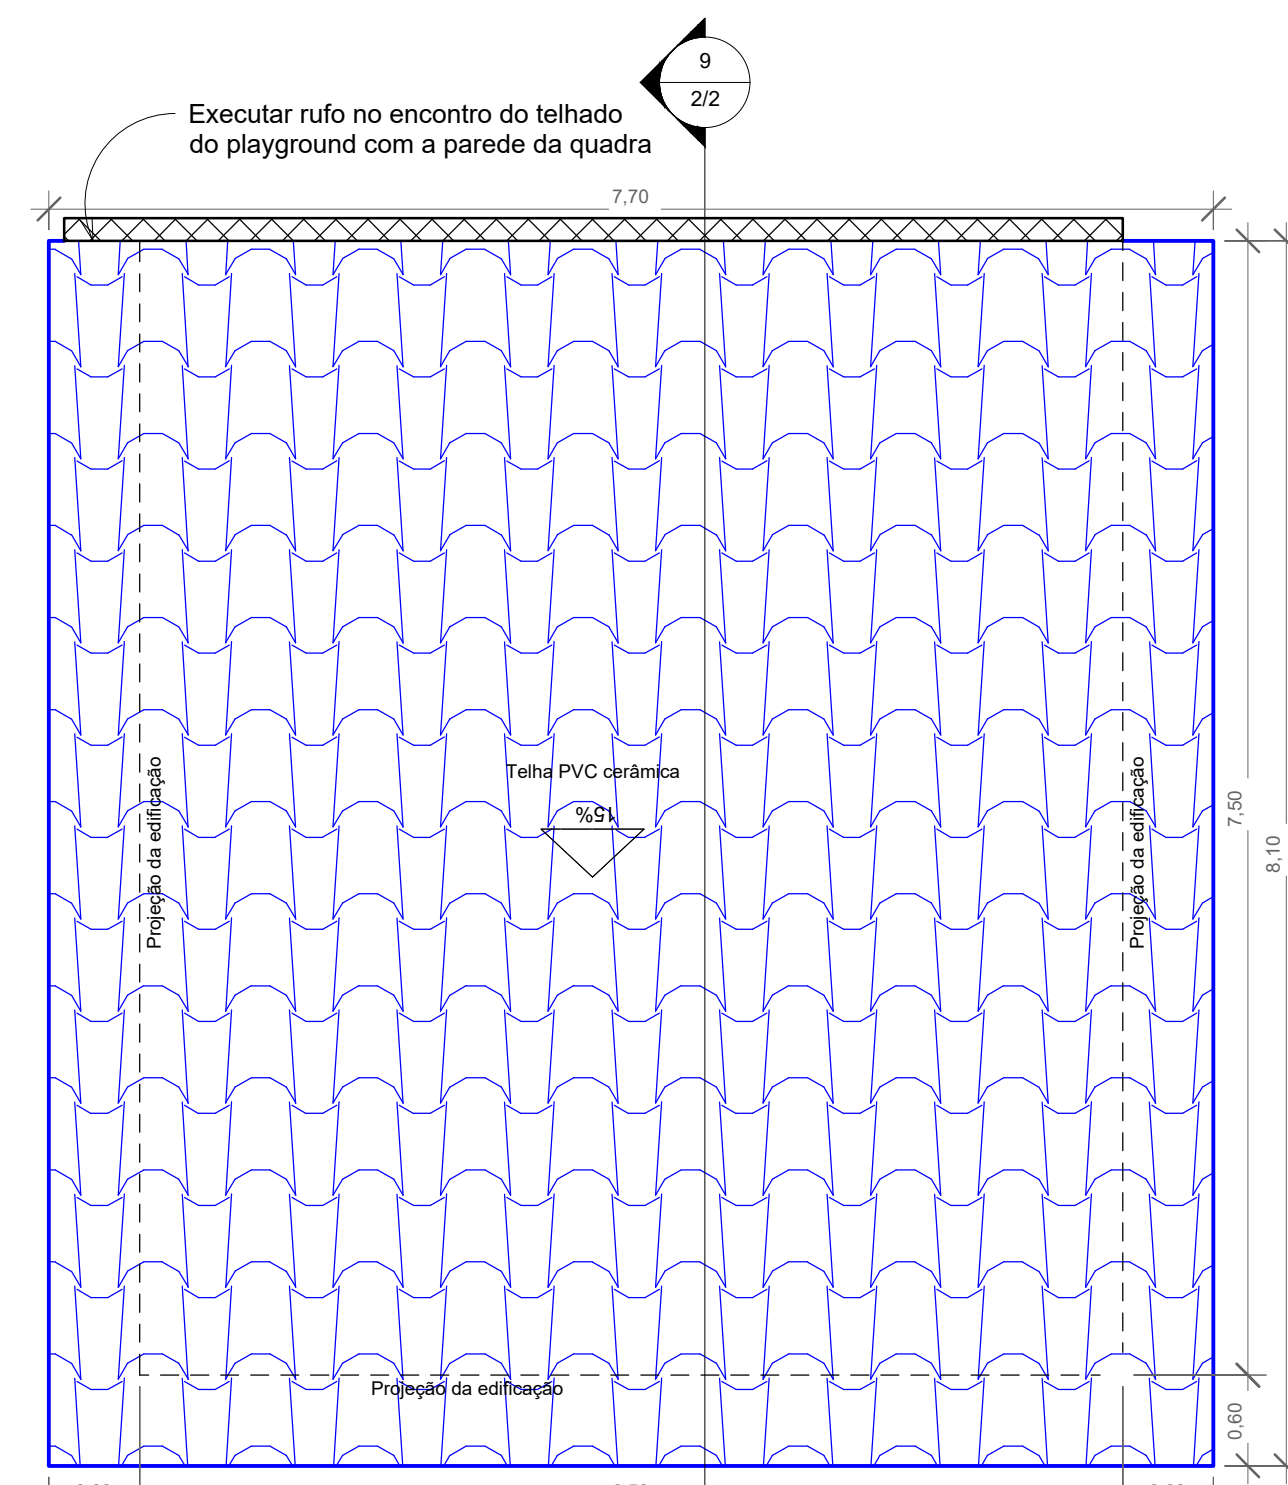

8 Cobertura do Playground
1 : 50

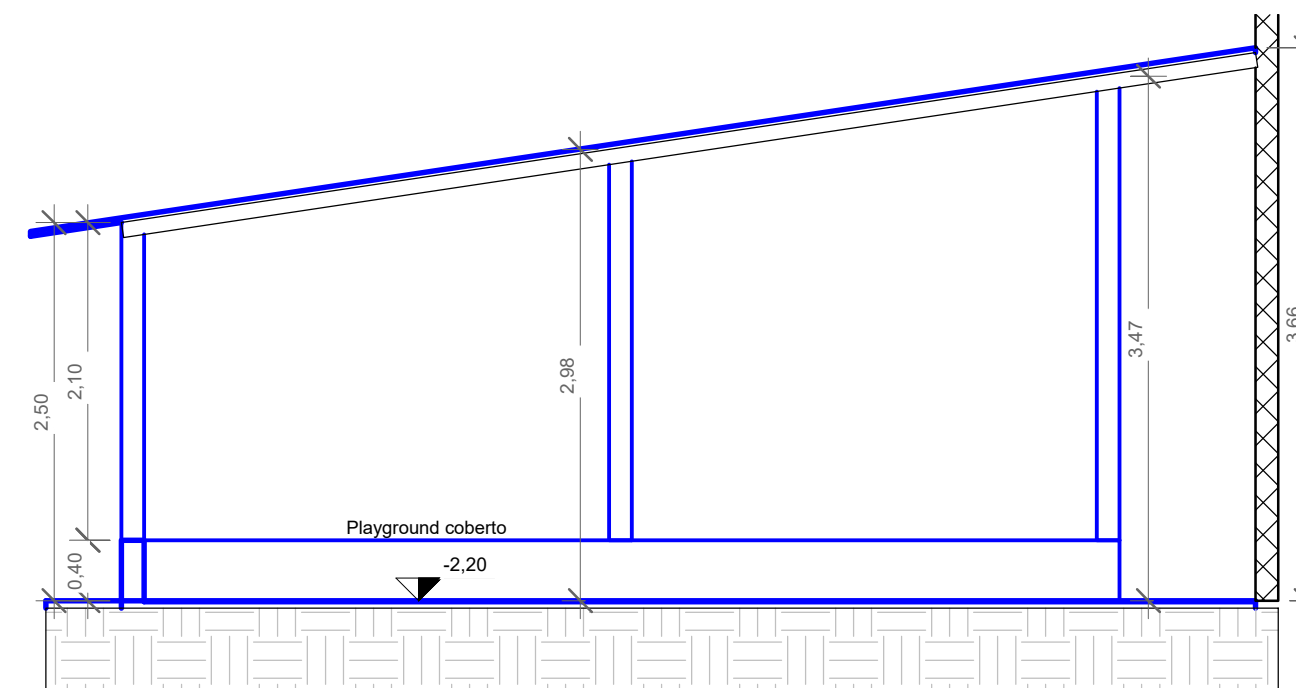

9 Corte Playground
1 : 50



PROJETO ARQUITETÔNICO

Secretaria Municipal de Planejamento Urbano, Mobilidade de Habitação
Obra: Ampliação da Escola Municipal Professora Josefa Maria de Lima
Proprietário: Prefeitura Municipal de Cidade Ocidental
Endereço da obra: QD A, Lote 08 - Setor de Mansões Suleste - Cidade Ocidental

Áreas:
Área a construir 406,64m²
Conteúdo da prancha:
Cortes
Fachadas
Planta de Situação e Orientação
Tabelas de quantitativos
Playground

PROPRIETÁRIO:
Prefeitura Municipal de Cidade Ocidental
AUTOR/RESPONSÁVEL TÉCNICO:
Emerson de Jorge Pujades - CREA: 8956/D-DF

Aprovações:

Data: 14/06/2023
Revisão: R-00
Escala: Como indicado
Prancha: 2/2