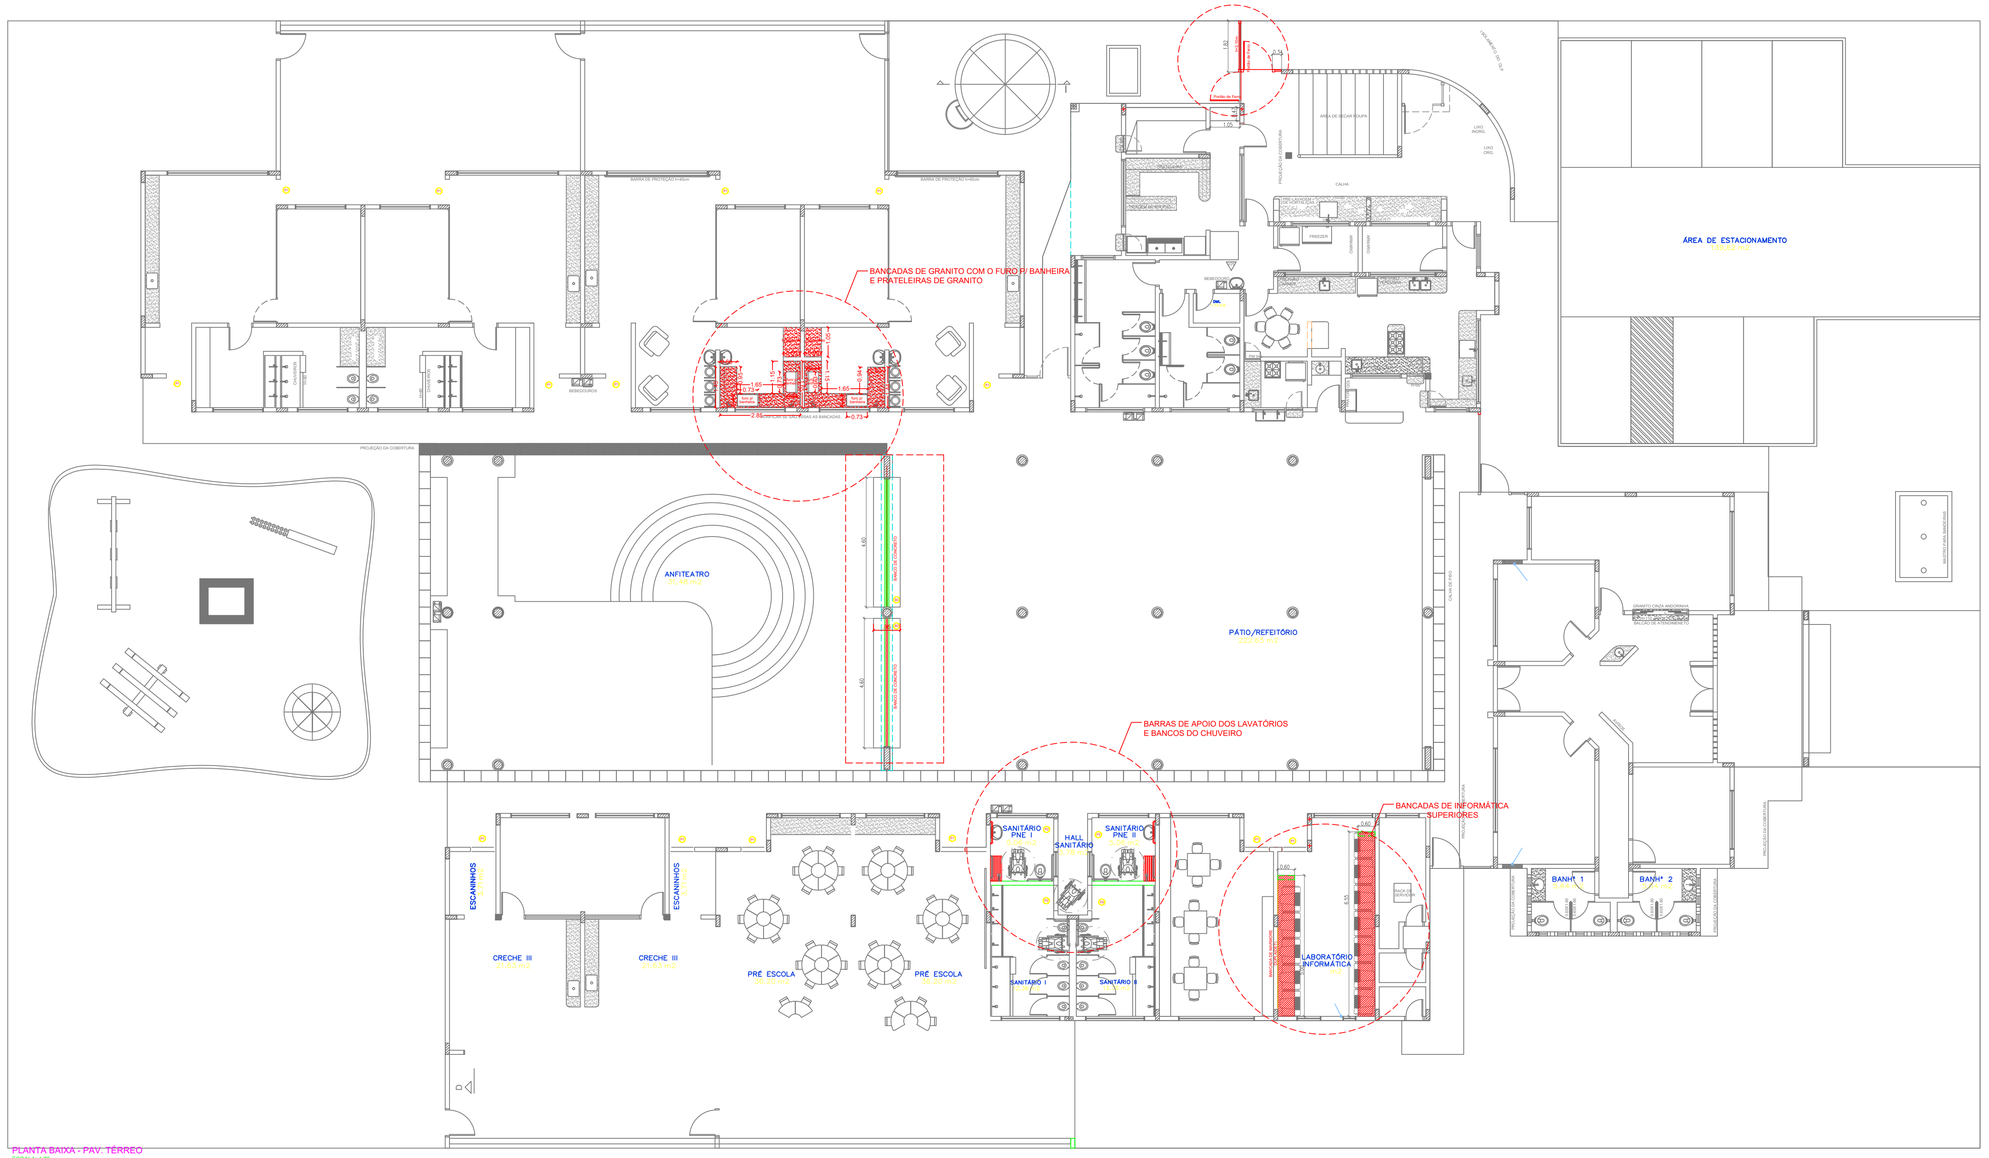

PLANTA BAIXA - PAV. TÉRREO
ESCALA: 1:75

DETALHE BANCADA INFORMÁTICA
PRÉ ESCOLA
SESC

AREA MODIFICADA

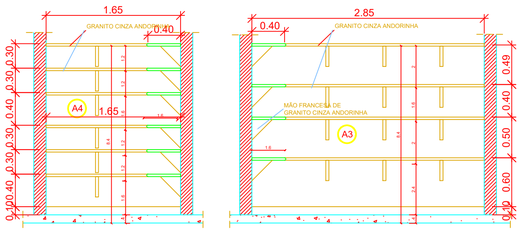

ARMARIO - DML (A4)
ESCALA: 1:25

ARMARIO - DEPÓSITO (A3)
ESCALA: 1:25

ARMÁRIOS DO BLOCO DE SERVIÇOS
ESCALA: 1:25

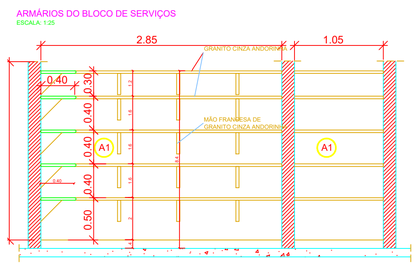

ARMARIO - ROPARIA (A1)
ESCALA: 1:25

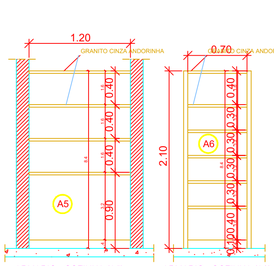

ARMARIO - COZINHA (A5)
ESCALA: 1:25

ARMARIO - COZINHA (A6)
ESCALA: 1:25

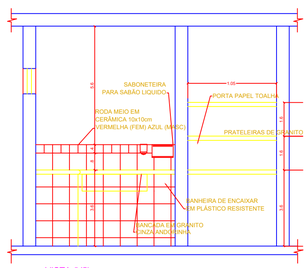

VISTA (V5)
CRECHE I
ESCALA: 1:25

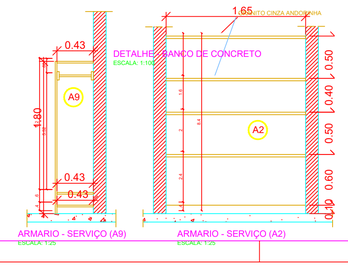

DETALHE BANCO DE CONCRETO
ESCALA: 1:10

ARMARIO - SERVIÇO (A9)
ESCALA: 1:25

ARMARIO - SERVIÇO (A2)
ESCALA: 1:25

ESCALA DE PLOTAGEM 1:0.1

COD./COR	PENA	Valo
1	7	0.20
2	7	0.10
3	7	0.30
4	7	0.40
5	7	0.45
6	7	0.60
7	7	0.15
8	8	0.20
9	9	0.25
10	10	0.10
11	132	0.20
31	7	0.25
41	7	0.10
42	7	0.25
51	7	0.25
52	7	0.20
61	182	0.20
62	7	0.20
63	7	0.20
151	7	0.15
153	7	0.15
154	7	0.15
156	7	0.20
162	7	0.25

ANO: 2026	ARQUITETURA	TIPO: SERVIÇOS COMPLEMENTARES BANCADAS E PNE	FOLHA: 01/06	MODIFICAÇÕES: A, B, C, D, E, F, G, H, I
CONVENENTE: PREFEITURA MUNICIPAL DE NOVA OLINDA DO NORTE – AM		LOCAL: SEDE DO MUNICÍPIO		
OBRA: Serviços de Reparo e Adaptações na Creche Alexander de Araujo Ferreira – Localizada na Sede do Município de Nova Olinda do Norte/Am			AREAS:	
AUTOR:		CAD:	DATA:	
PREFEITO MUNICIPAL: AMACI RODRIGUES DA CUNHA			DIM: METRO	
AUTOR:		CREA/CAU:	ESCALA: INDICADA	