


SEÇÃO TÍPICA

ESC. 1/10

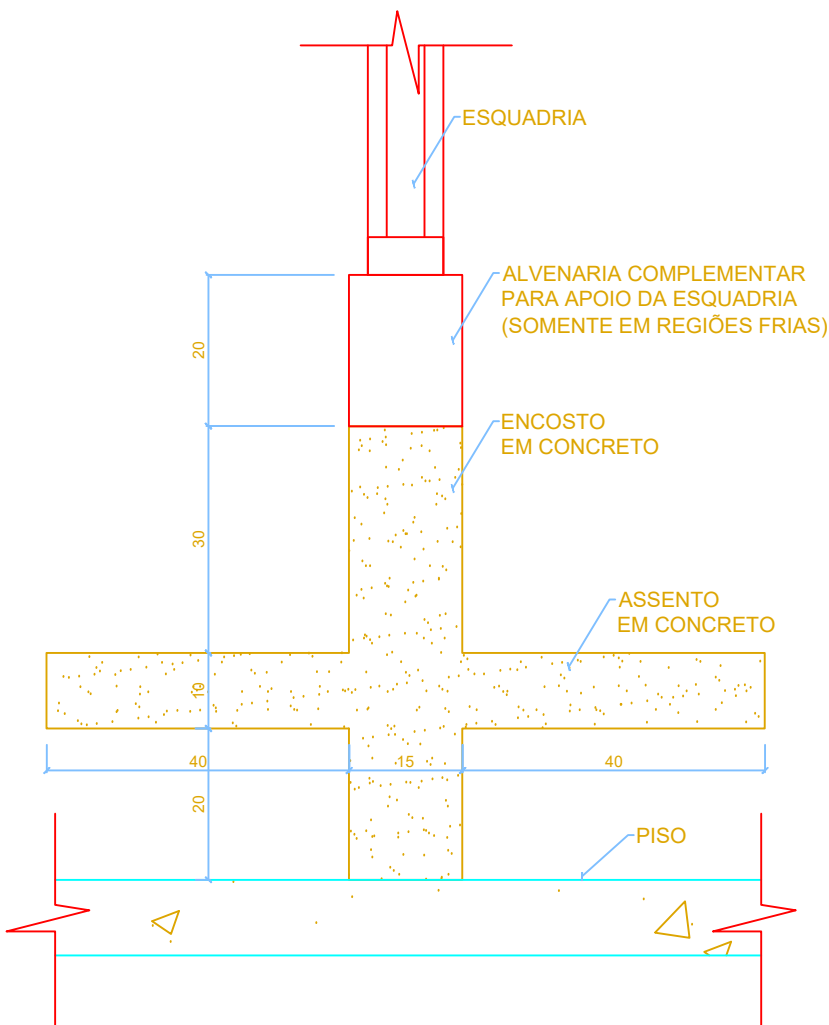

DETALHE BANCO DE CONCRETO

ESCALA: 1:10

05/06