



PINTURA ACRÍLICA BRANCA
LAJE
TELHA GALVANIZADA
CUMEEIRA
TRAMA DE MADEIRA
SUSTENTAÇÃO DO TELHADO

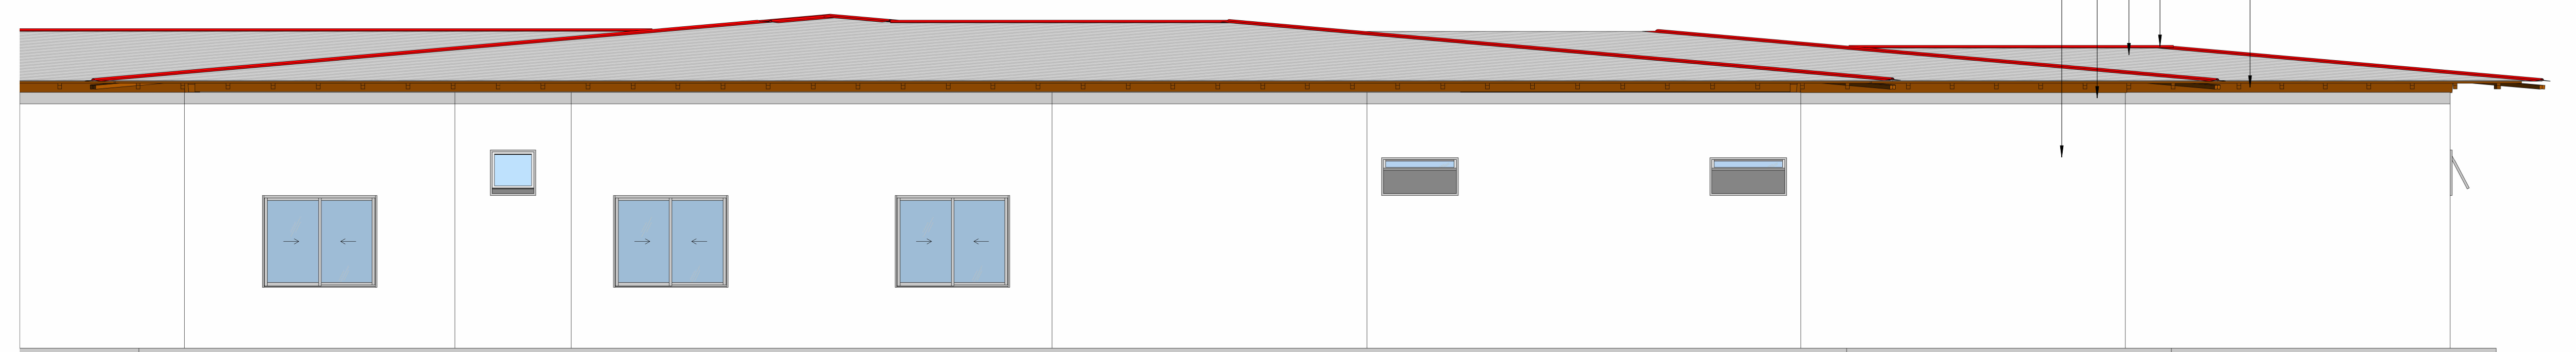


1 ELEVÇÃO - LESTE
1 : 50

PINTURA ACRÍLICA BRANCA
LAJE
TELHA GALVANIZADA
CUMEEIRA
TRAMA DE MADEIRA
SUSTENTAÇÃO DO TELHADO

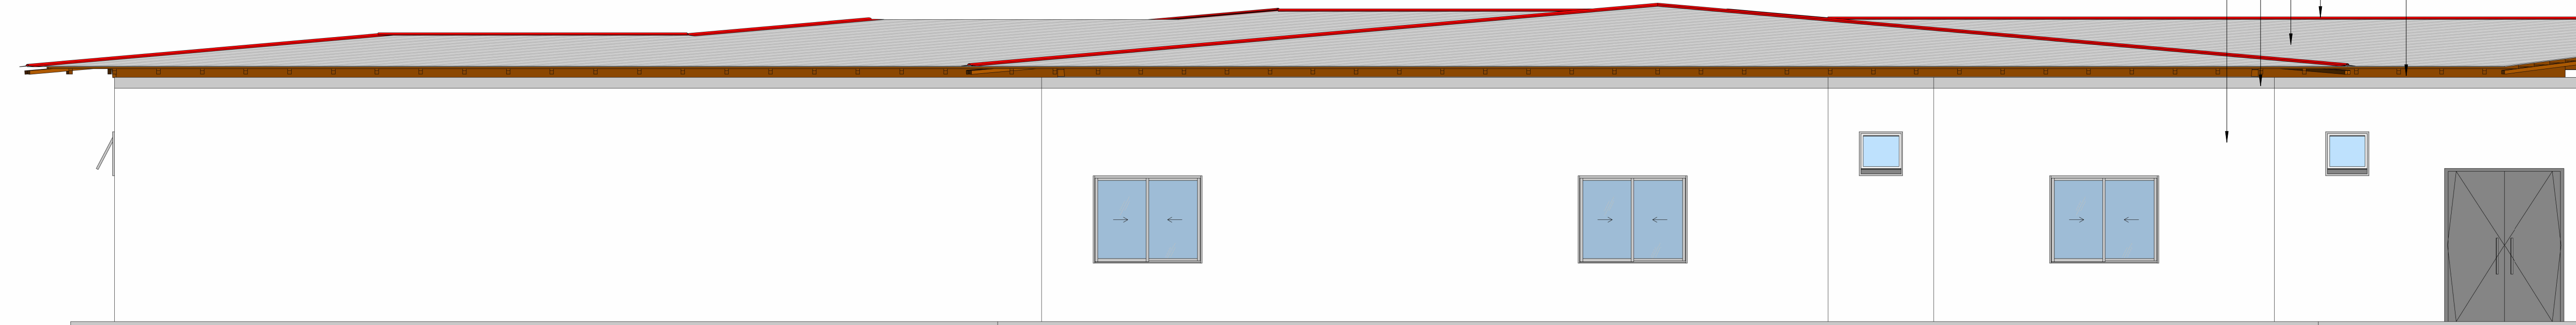

3 ELEVÇÃO - OESTE
1 : 50

PINTURA ACRÍLICA BRANCA
LAJE
TELHA GALVANIZADA
CUMEEIRA
TRAMA DE MADEIRA
SUSTENTAÇÃO DO TELHADO

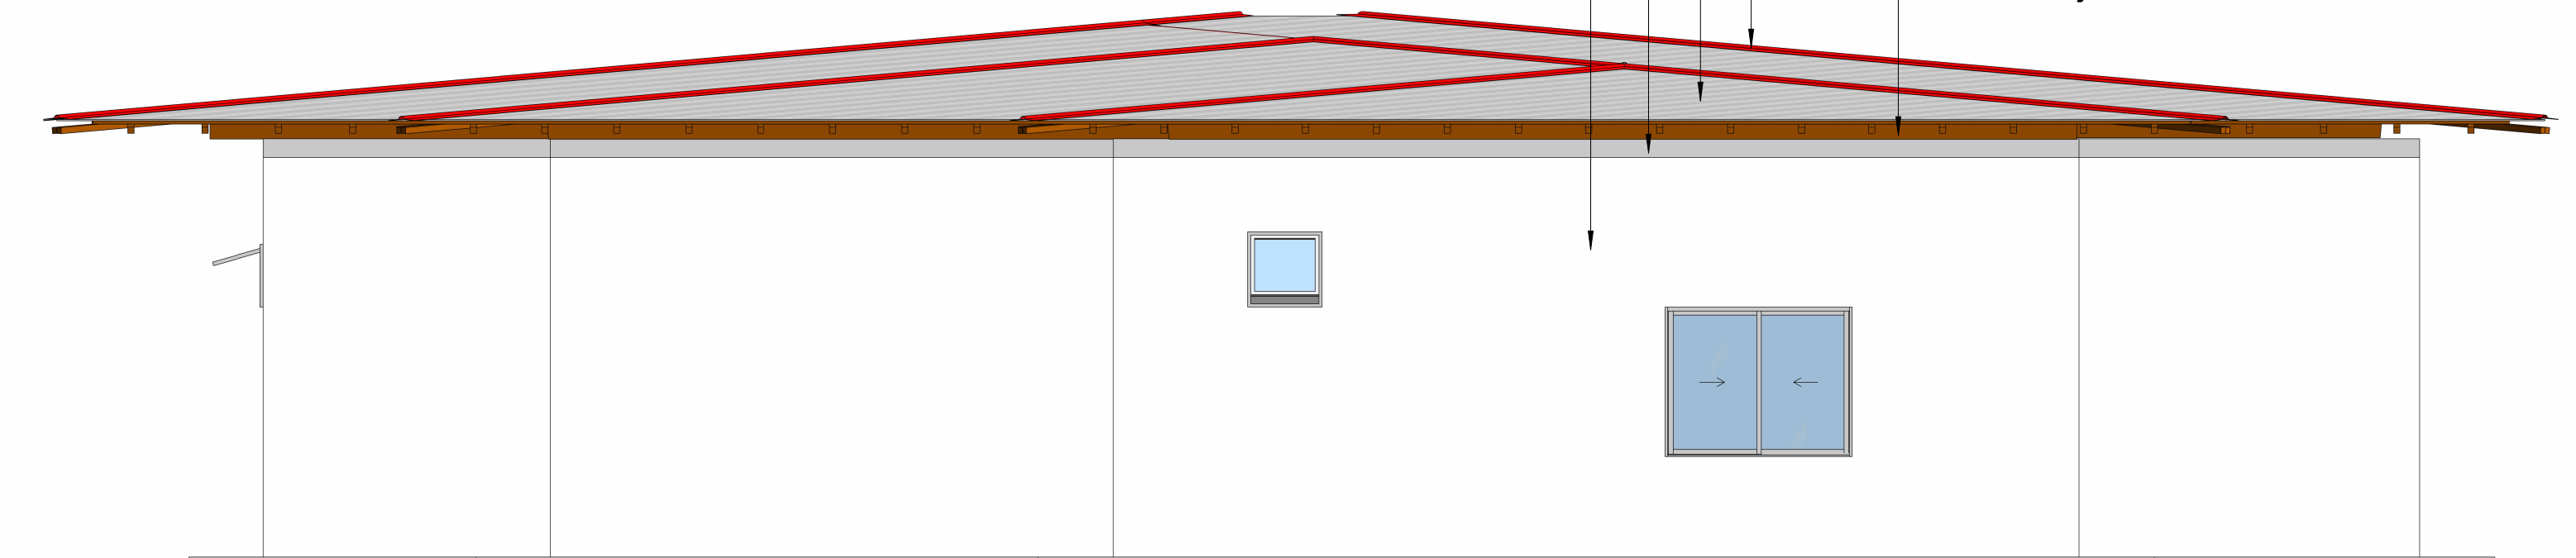

2 ELEVÇÃO - NORTE
1 : 50

PREFEITURA MUNICÍPAL DE NOVA
OLINDA DO NORTE/AM
APROVADO

SECRETÁRIO DE OBRAS

ARACI RODRIGUES DA CUNHA
PREFEITO MUNICIPAL
DENIS BOTELHO DA SILVA
RESPONSÁVEL TÉCNICO

PROJETO		AMPLIAÇÃO DE MATERNIDADE NOVA OLINDA DO NORTE-AM		 EFICAZ CONSULTORIA E PROJETOS
ADMINISTRAÇÃO		ARACI RODRIGUES DA CUNHA		
ENDEREÇO		MUNICÍPIO DE NOVA OLINDA DO NORTE/AM		
TÍTULO		ARQUITETÔNICO ELEVÇÕES		REVISÃO
RESPONSÁVEL TÉCNICO	DESENHO	DATA	ESCALA	PRANCHA
ENGº. DENIS BOTELHO CREA: 18473 -D/AM	RUAN ARAÚJO	FEV/26	COMO INDICADA	04/04