


VISTA LATERAL
SEM ESCALA

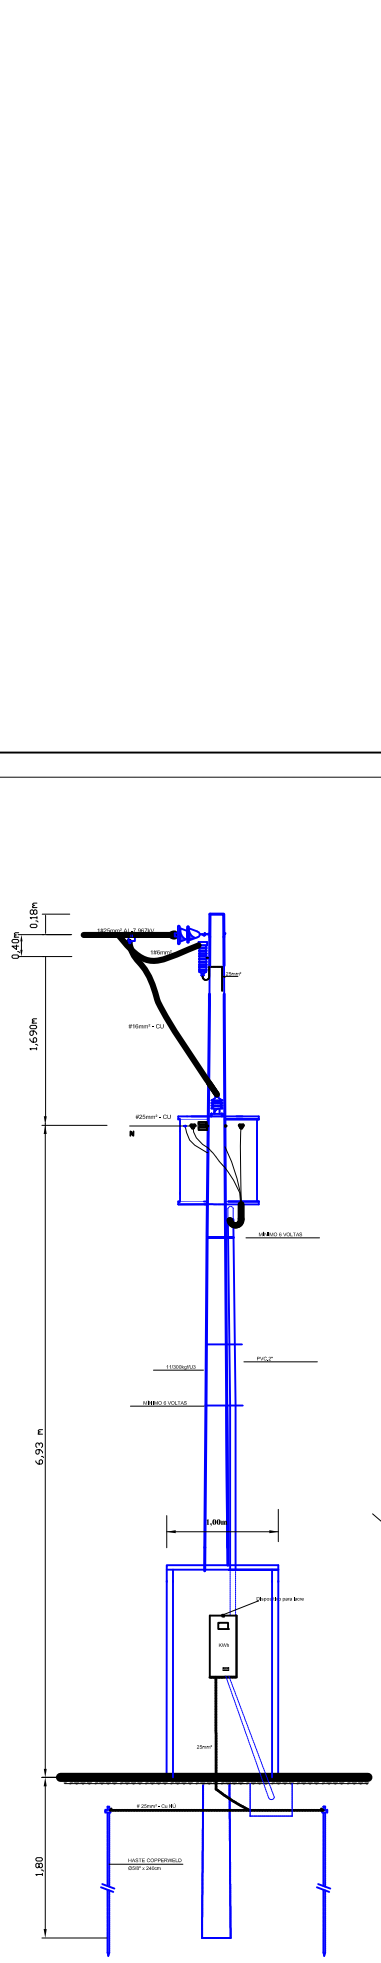

VISTA FRONTAL
SEM ESCALA



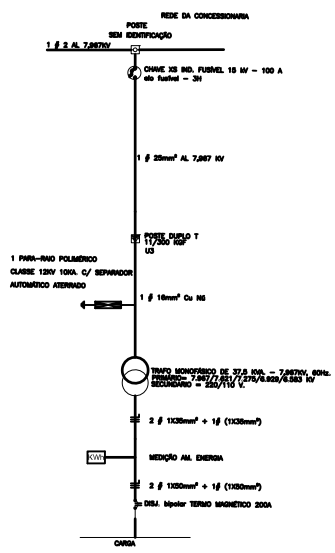


DIAGRAMA UNIFILAR

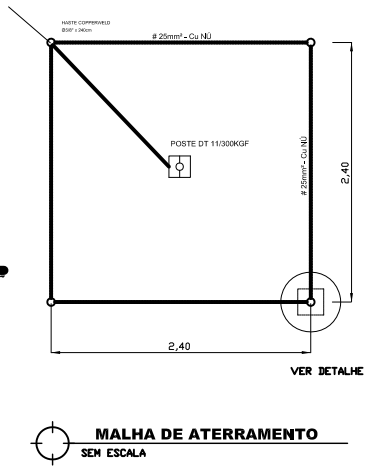


VER DETALHE


MALHA DE ATERRAMENTO
SEM ESCALA

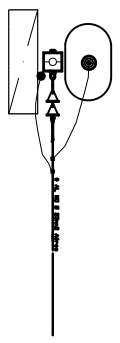


PLANTA BAIXA SUBESTAÇÃO
SEM ESCALA

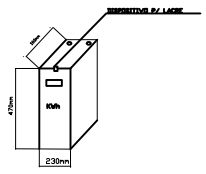

DETALHE
CAIXA DE MEDIÇÃO EM BAIXA TENSÃO
SEM ESCALA

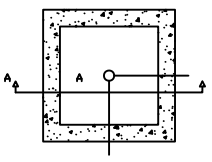

DETALHE
CAIXA DE INSP. DE ATERRAMENTO
SEM ESCALA

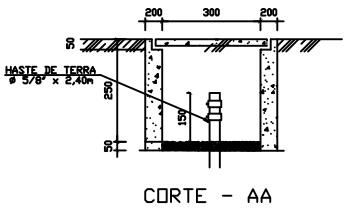

CORTE - AA

PLANTA DE SITUAÇÃO



SEM ESCALA

TRITON ENGENHARIA

TRITON ENGENHARIA LTDA - ME
Cnpj: 34.279.456/0001-54
Contato: (92) 98122-9507/(92) 99286-8952
E-mail: isaque@tritoneng.com.br
Site: www.tritonengenharia.com.br

CARIMBO:

CARIMBO:

TÍTULO:
SUBESTAÇÃO MONOFÁSICA 37.5 kVA

DATA: 08/08/2025
PLANTA: ÚNICA
ESCALA: S/ESCALA

OBRA / END.:
situada a Comunidade Nossa Senhora Do Livramento
S/Nº - RURAL - SILVES/AM

EMPREENDIMENTO:
ESCOLA MUNICIPAL DO LIVRAMENTO

1. PROPRIETÁRIO:
PREFEITURA DE SILVES/AM

2. AUTORIA:
RODRIGO SHINED PINHEIRO
CREA-AM 0411999532AM

3.RESP. TÉCNICA:
RESPONSÁVEL TÉCNICO
RODRIGO SHINED PINHEIRO
CREA-AM 0411999532AM

4. CREA-AM:
ART Nº. AM20250560856

PROJETO	SUBESTAÇÃO DE 37,5KVA	OUTROS
EMPREENDIMENTO	ESCOLA NOSSA SENHORA DAS GRAÇAS	
DESENHO	RODRIGO SHINED PINHEIRO	
COPIA	PROPRIETÁRIO / AMAZONAS ENERGIA	
VERIF.		
VISTO		