


LOCALIZAÇÃO DA OBRA

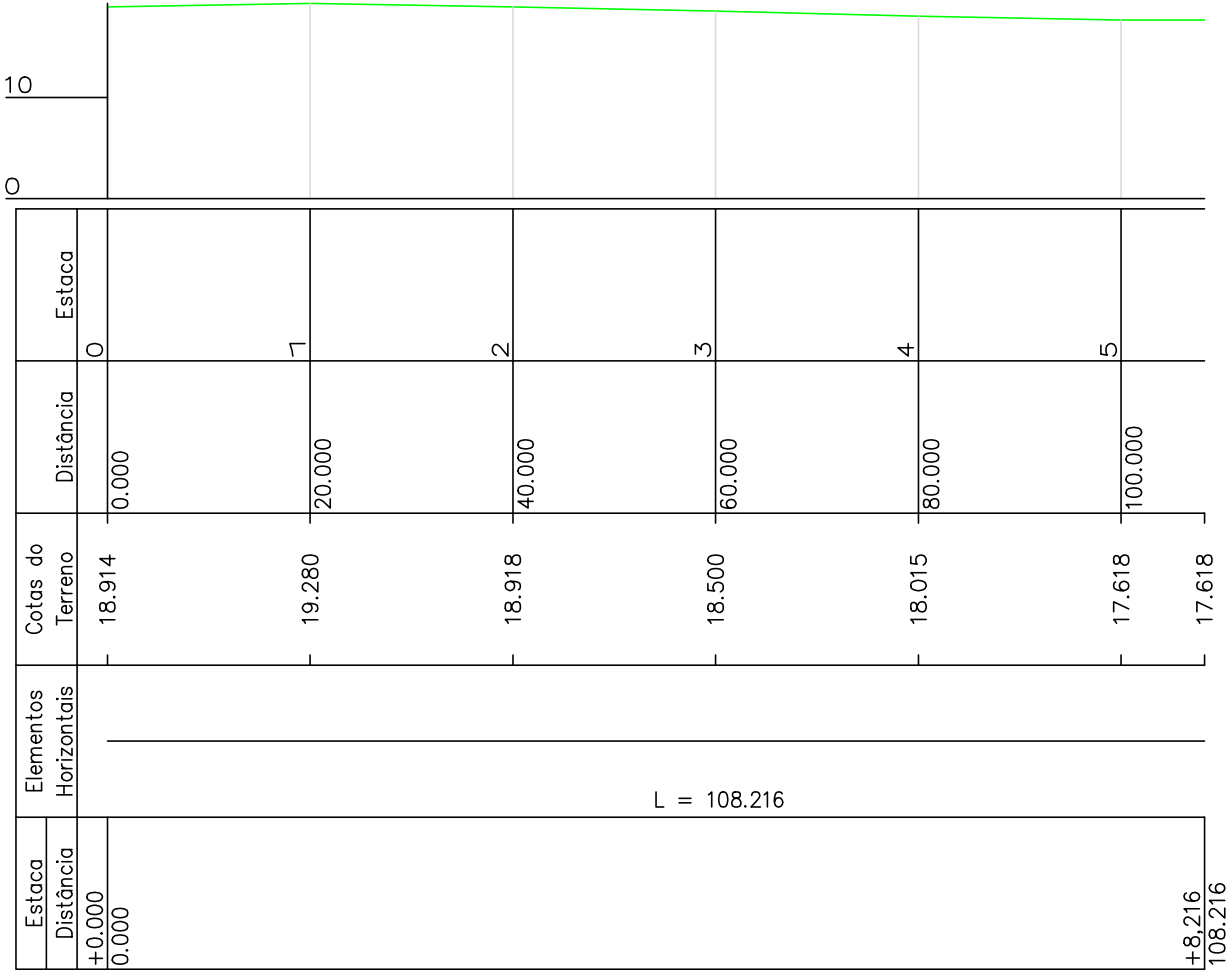

SEÇÃO LONGITUDINAL.

CÁLCULO DE VOLUME POR MALHA TRIANGULAR

COTA DE PROJETO.	18.945
ÁREA DO TERRENO.	10.517,71m²
COMPRIMENTO DO RETÂNGULO.	130,6080m
LARGURA RETÂNGULO.	141,1581m
AZIMUTE DO RETÂNGULO.	90°00'00"
VOLUME DE CORTE POR COMPENSAÇÃO.	2.917,164m³
VOLUME DE ATERRO POR COMPENSAÇÃO.	2.756,489m³

DECLARAÇÃO DE COMPROMISSO E RESPONSABILIDADE

DECLARAMOS, para todos os fins, termos pleno conhecimento que o presente projeto, relativo à Construção, Ampliação, e Reforma da Edificação, está sendo aprovado APENAS em relação a Legislação de Zoneamento, Uso e Ocupação do Solo e aos parâmetros urbanísticos do Decreto nº 3.302 de 16 de Abril de 2016.


DECLARAMOS, ainda que o projeto atende todas as exigências das Legislações Municipais, Estaduais, Federais e Municipais e Normas Técnicas, inclusive quanto a acessibilidade para pessoas com deficiência PcD, e ASSUMIMOS toda a responsabilidade pela elaboração do Projeto, atendendo as normas relativas ao direito de Vizinhança, a acessibilidade, solidez, higiene e condições de habitabilidade. Estamos cientes que a desobediência as normas poderá ser objeto de ação Judicial nas esferas Civil Administrativas, decorrentes de eventuais prejuízos a terceiros, devendo serem atendida as condições previstas a Legislação Federal, Estadual, e Municipal entre outras, a Lei Complementar nº 003 de 16 de Janeiro de 2014, em seus artigos 7º e 8º.

AUTOR DO PROJETO: _____

RESP. TÉCNICO: _____

Manaus (Am), 15 de Março de 2023.

RRT AUTORIA:

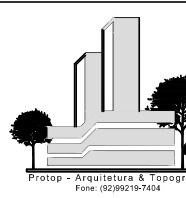 ELDES AYRES OLIVEIRA ARQUITETURA & TOPOGRAFIA		Travessa Carira, nº 17 Núcleo 16 Cidade Nova CEP: 69098-220 / Manaus - AM FONE: (92) 99219-7404 (92) 98430-3797 eldes_desetec@hotmail.com	
PROPRIETÁRIO: Prefeitura de Autazes		ENDEREÇO DA OBRA: Rua Francisco Barroncas, Autazes-AM ÁREA DO TERRENO: 10.517,71m²	
CONTEÚDO: / IMPLANTAÇÃO			
FOLHA: 06 06	RESPONSÁVEL TÉCNICO (PROJETO): RESPONSÁVEL TÉCNICO (EXECUÇÃO): DATA: Março/2023 ARQUIVO:		ESCALA: 1/75 DESENHO: Eldes CÓDIGO DO PROJETO: ETAPA:

PROJETO TERRAPLANAGEM

RESPONSÁVEL TÉCNICO

INFORMAÇÕES COMPLEMENTARES ÁREA: 10,517,71m² PERÍMETRO: 410,58m	OBRA: LEVANTAMENTO TOPOGRÁFICO PLANALTIMÉTRICO			
	LOCAL: Rua Francisco Barroncas, Autazes-AM			
	ASSUNTO: Planta de Situação - planimetria			
	ART		TIPO DE OBRA:	
	LEVANT.: Eng. Jorge	CALCULO: Eng. Jorge	CONF.: Eng. Jorge	Nº DO CLIENTE
DES.:	DATA: DEZ/2021	ESCALA: 1: 300	PRINCHA: 01/01	FOLHA A1

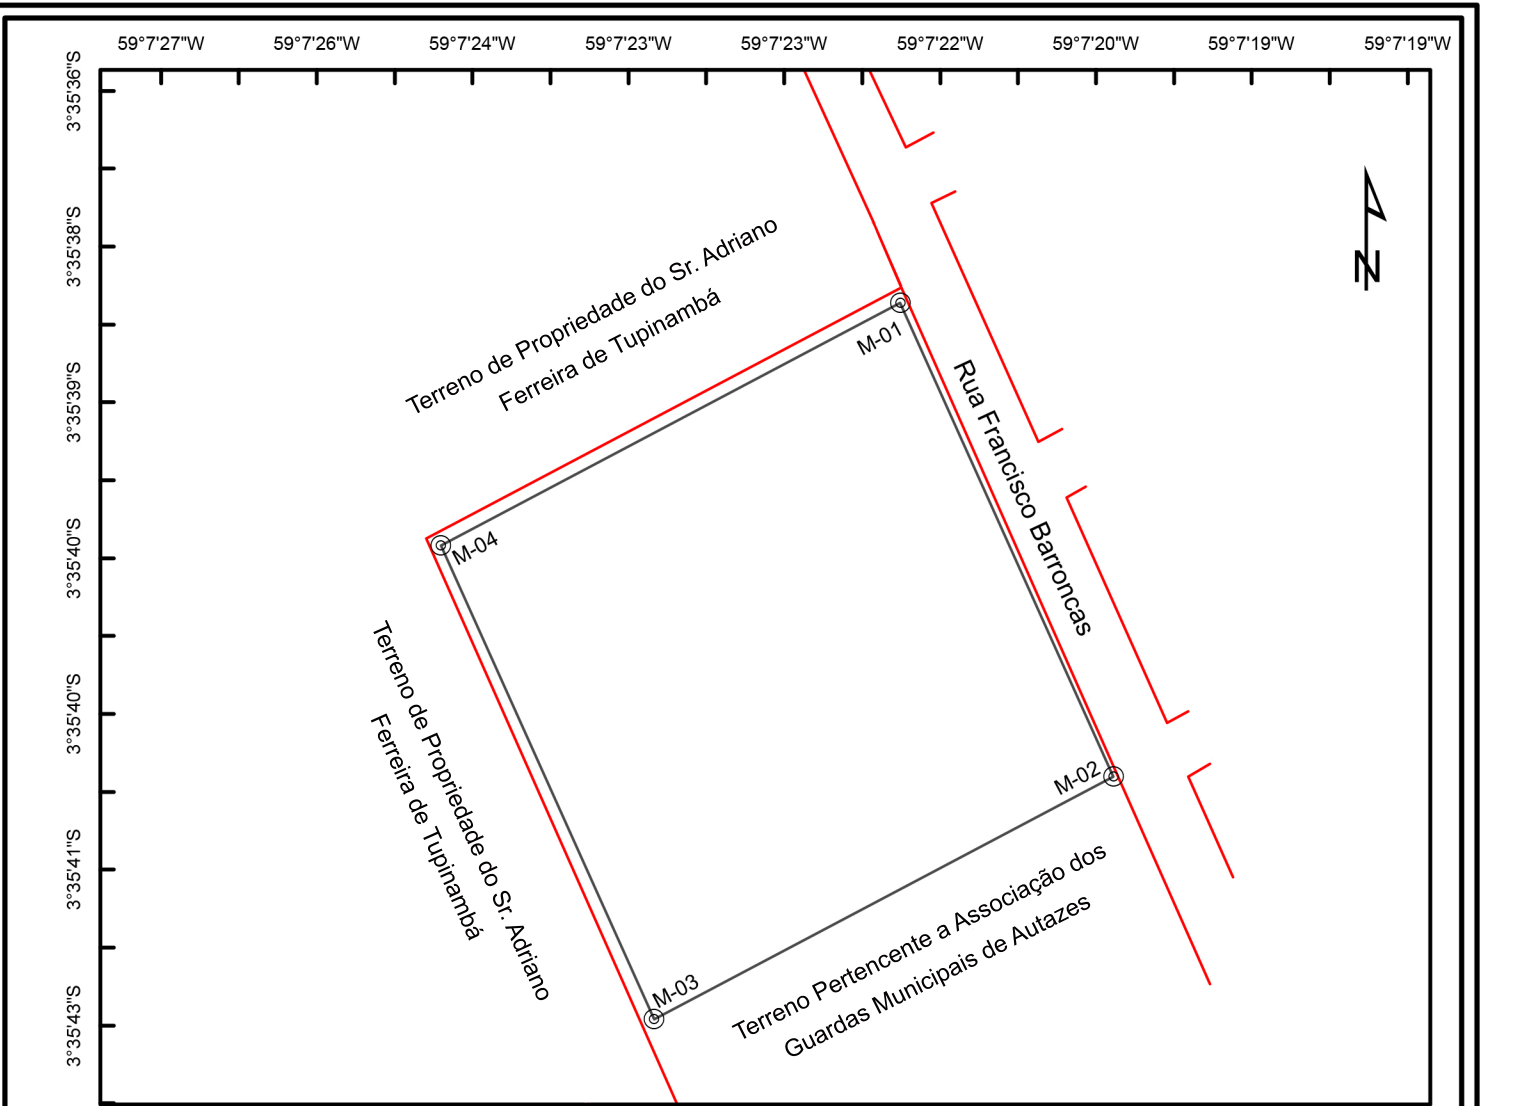


TABELA DE COORDENADAS, DISTÂNCIAS E AZIMUTES.								
De	Para	Distância	Azimute	MC	Coordenadas UTM do Vértice “para”		Coordenadas Geográficas do Vértice “para”	
		(m)			Este	Norte	Latitude	Longitude
M-01	M-02	102,50	155°,32' 17,48"	-57°	264245,484	9602399,095	03° 35' 40,90239"S	59° 07' 20,38824"W
M-02	M-03	102,79	242°,05' 56,26"	-57°	264154,641	9602350,994	03° 35' 42,46104"S	59° 07' 23,33456"W
M-03	M-04	102,50	335°,32' 17,48"	-57°	264112,195	9602444,298	03° 35' 39,42110"S	59° 07' 24,70250"W
M-04	M-05	102,79	62°,05' 56,26"	-57°	264203,038	9602492,399	03° 35' 37,86245"S	59° 07' 21,75618"W

Gleba:

Município:
AUTAZES

Data do Levantamento:
02/08/2021

Área (M²):
10.517,71

Sistema Geodésico de Referência:
SIRGAS 2000

CPF / CNPJ:
04.477.642/0001-37

Responsável Técnico:

Elmer Portugal de Alcantara
Téc. em Agrimensura - CFT/AM: 59260386268
Código de Credenciado junto ao INCRA: EALC
TRT:

U.F.:
AM

Escala:
1:1.500

Perímetro (m):
410,58

Sistema de Projeção:
UTM - Fuso 21 S

Título:

Planta de Situação:


Matrícula: nº 1.053, fls:184, Livro: 2-E
Registro Geral, Comarca de Autazes-AM.

Detentor:
Prefeitura Municipal de Autazes
CPF /CNPJ: 04.477.642/0001-37

Visto: