


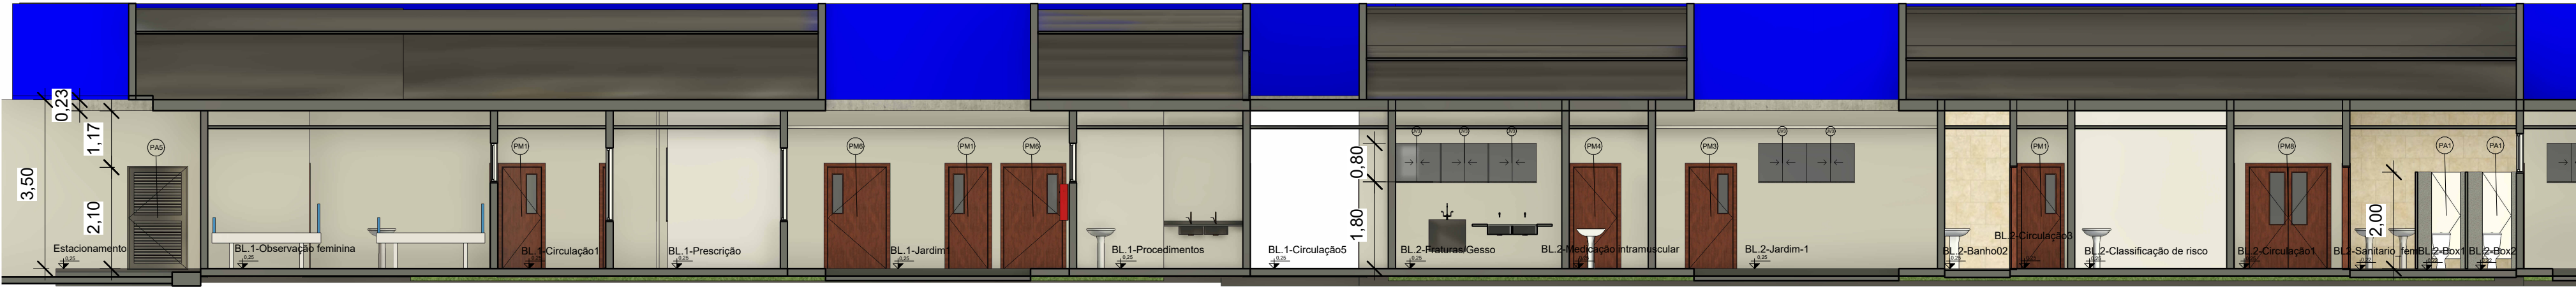

1 Corte 1
1 : 100



2 Corte 2
1 : 100



3 Corte 3
1 : 100

Tabela de porta					
Código	Largura (M)	Altura (M)	Material	Tipo	Observação
PA1	0,60	1,80	Alumínio	De abrir	
PA2	0,80	1,00	Alumínio	De abrir	
PA3	0,80	2,10	Alumínio	De abrir	
PA4	0,90	2,10	Alumínio	De abrir	
PA5	1,20	2,10	Alumínio	De abrir	
PB1	1,40	2,10	ABS	De abrir - Vai e vem	
PC1	1,60	2,10	Chapa metálica	De abrir - 2 folhas	
PC2	2,00	2,10	Chapa metálica	De abrir - 2 folhas	Com barra anti-pânico
PC3	0,90	2,10	Chapa metálica	De abrir	Com isolante térmico
PM1	0,80	2,10	Madeira	De abrir	Com visor
PM2	0,80	2,10	Madeira	De abrir	Sem visor
PM3	0,90	2,10	Madeira	De abrir	Com visor
PM4	0,90	2,10	Madeira	De abrir	Sem visor
PM5	0,90	2,10	Madeira	De abrir	C/ barras p/deficientes
PM6	1,20	2,10	Madeira	De abrir	Com visor
PM7	1,20	2,10	Madeira	De abrir	Sem visor
PM8	1,60	2,10	Madeira	De abrir - 2 folhas	Com visor
PM9	1,20	2,10	Madeira	De Correr	Sem visor
PM10	0,90	2,10	Madeira	De abrir	Com visor e balcão
PR1	1,20	2,10	Protetor radiológico	De Correr	
PT1	1,60	2,10	Painel telado	De abrir - 2 folhas	
PV1	1,60	2,10	Vidro 10mm	De abrir	Temperado - incolor


Total geral: 313

Tabela de janela					
Código	Largura (M)	Altura (M)	Altura do peitoril (M)	Material	Tipo
JF1	1,00	1,00	1,00	Alumínio e vidro	Fixo
JF2	2,30	1,00	1,00	Alumínio e vidro	Fixo
JG1	1,00	1,00	1,00	Alumínio	Guilhotina
JV1	0,80	0,80	2,00	Vidro 8mm	De correr - com 2 folhas
JV2	1,00	0,80	2,00	Vidro 8mm	De correr - com 2 folhas
JV3	1,00	0,80	1,80	Vidro 8mm	De correr - com 2 folhas
JV4	1,20	1,50	1,00	Vidro 8mm	De correr - com 2 folhas

Nº	DATA	DESCRIÇÃO / ALTERAÇÃO	VISTO
QUADRO DE REVISÕES			
ALVENARIA EXISTENTE ALVENARIA A CONSTRUIR ELEMENTOS A DEMOLIR			
DECLARAÇÃO DE COMPROMISSO			
DECLARAMOS SOB AS PENAS DA LEI ESTAR CUMPRINDO TODOS OS REQUISITOS EXIGIDOS PELA LEGISLAÇÃO URBANÍSTICA DE MANAUS, COMPROMETENDO-ME A COMPROVAR TAL AFIRMAÇÃO QUANDO DA OBTENÇÃO DO HABITE-SE. SOB PENA DE NÃO OBTÊ-LO, COMPROMETO-ME AINDA, TER CÊNCIA QUE A APROVAÇÃO DO PROJETO E INTRODUÇÃO DAS MODIFICAÇÕES NECESSÁRIAS A SUA APROVAÇÃO, NÃO ME EXIME DAS RESPONSABILIDADES ESTABELECIDAS PEAS NORMAS, REGULAMENTOS E LEGISLAÇÃO PERTINENTES ÀS ATIVIDADES PROFISSIONAIS.			
CONFORME ART. 1º, § 1º INCISO V E ART. 2º DA LEI 858/05			
CARIMBOS ORGÃOS DE FISCALIZAÇÃO:			
CARIMBOS:			
PROPRIETÁRIO (Representante Legal): PREFEITURA MUNICIPAL DE AUTAZES			
AUTOR DO PROJETO: JOELNEY DOS S. OZÓRIO - ARQUITETO - CAU A47396-0			
RESP. TÉCNICO PELA OBRA:			
PROJETO: CONSTRUÇÃO DE UNIDADE DE ATENÇÃO ESPECIALIZADA EM SAÚDE			
LOCAL: RUA FRANCISCO BARRONCAS, S/N, MUNICIPIO DE AUTAZES/AM			
ÁREA TERRENO:	PROJETO: - ARQUITETÔNICO	ETAPA:	PRANCHA Nº : 07/17
ÁREA CONSTRUÍDA:	TÍTULO: Cortes 1, 2, 3	AR. ELETRÔNICO:	DATA: NOVEMBRO / 2023



1 Corte 4
1 : 100

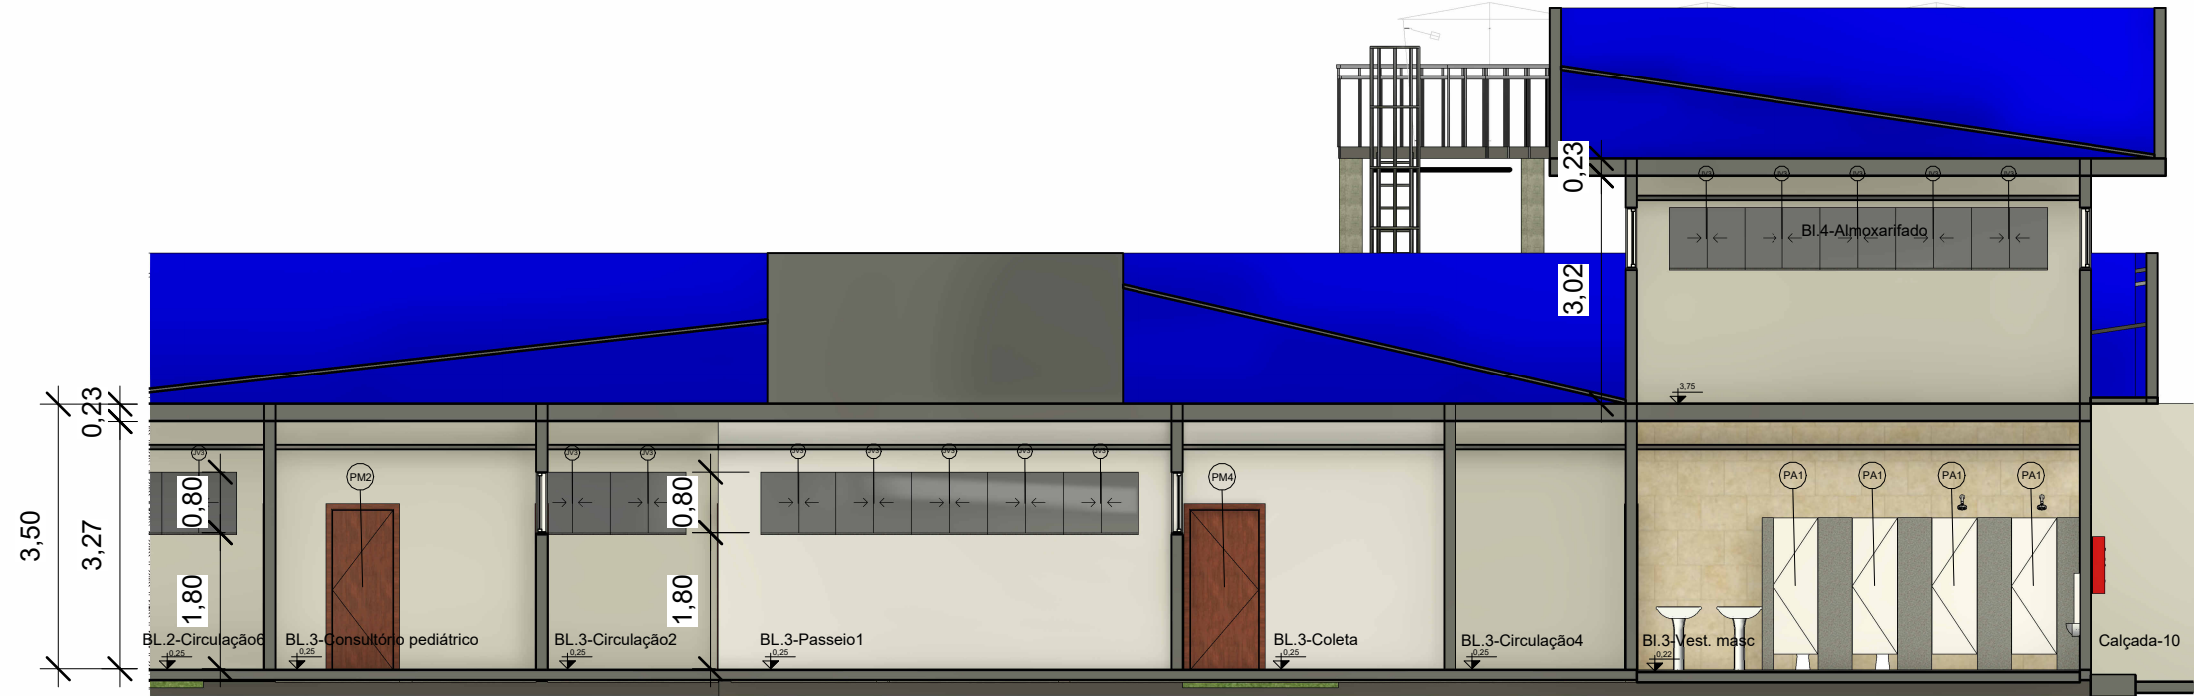

2 Corte 5
1 : 100




3 Corte 6
1 : 100

Tabela de porta					
Código	Largura (M)	Altura (M)	Material	Tipo	Observação
PA1	0,60	1,80	Alumínio	De abrir	
PA2	0,80	1,00	Alumínio	De abrir	
PA3	0,80	2,10	Alumínio	De abrir	
PA4	0,90	2,10	Alumínio	De abrir	
PA5	1,20	2,10	Alumínio	De abrir	
PB1	1,40	2,10	ABS	De abrir - Vai e vem	
PC1	1,60	2,10	Chapa metálica	De abrir - 2 folhas	
PC2	2,00	2,10	Chapa metálica	De abrir - 2 folhas	Com barra anti-pânico
PC3	0,90	2,10	Chapa metálica	De abrir	Com isolante térmico
PM1	0,80	2,10	Madeira	De abrir	Com visor
PM2	0,80	2,10	Madeira	De abrir	Sem visor
PM3	0,90	2,10	Madeira	De abrir	Com visor
PM4	0,90	2,10	Madeira	De abrir	Sem visor
PM5	0,90	2,10	Madeira	De abrir	C/ barras p/deficientes
PM6	1,20	2,10	Madeira	De abrir	Com visor
PM7	1,20	2,10	Madeira	De abrir	Sem visor
PM8	1,60	2,10	Madeira	De abrir - 2 folhas	Com visor
PM9	1,20	2,10	Madeira	De Correr	Sem visor
PM10	0,90	2,10	Madeira	De abrir	Com visor e balcão
PR1	1,20	2,10	Protetor radiológico	De Correr	
PT1	1,60	2,10	Painel telado	De abrir - 2 folhas	
PV1	1,60	2,10	Vidro 10mm	De abrir	Temperado - incolor

Total geral: 313

Tabela de janela					
Código	Largura (M)	Altura (M)	Altura do peitoril (M)	Material	Tipo
JF1	1,00	1,00	1,00	Alumínio e vidro	Fixo
JF2	2,30	1,00	1,00	Alumínio e vidro	Fixo
JG1	1,00	1,00	1,00	Alumínio	Guilhotina
JV1	0,80	0,80	2,00	Vidro 8mm	De correr - com 2 folhas
JV2	1,00	0,80	2,00	Vidro 8mm	De correr - com 2 folhas
JV3	1,00	0,80	1,80	Vidro 8mm	De correr - com 2 folhas
JV4	1,20	1,50	1,00	Vidro 8mm	De correr - com 2 folhas

Nº	DATA	DESCRIÇÃO / ALTERAÇÃO	VISTO
QUADRO DE REVISÕES			
ALVENARIA EXISTENTE ALVENARIA A CONSTRUIR ELEMENTOS A DEMOLIR			
DECLARAÇÃO DE COMPROMISSO			
DECLARAMOS SOB AS PENAS DA LEI, ESTAR CUMPRINDO TODOS OS REQUISITOS EXIGIDOS PELA LEGISLAÇÃO URBANÍSTICA DE MANAUS, COMPROMETENDO-ME A COMPROVAR TAL AFIRMAÇÃO QUANDO DA OBTENÇÃO DO HABITE-SE. SOB PENA DE NÃO OBTÊ-LO, COMPROMETO-ME AINDA, TER CÊNCIA QUE A APROVAÇÃO DO PROJETO E INTRODUÇÃO DAS MODIFICAÇÕES NECESSÁRIAS A SUA APROVAÇÃO, NÃO ME EXIME DAS RESPONSABILIDADES ESTABELECIDAS PEAS NORMAS, REGULAMENTOS E LEGISLAÇÃO PERTINENTES ÀS ATIVIDADES PROFISSIONAIS.			
CONFORME ART 1º, § 1º INCISO V E ART. 2º DA LEI 858/05			
CARIMBOS ORGÃOS DE FISCALIZAÇÃO:			
CARIMBOS:			
PROPRIETÁRIO (Representante Legal): PREFEITURA MUNICIPAL DE AUTAZES			
AUTOR DO PROJETO: JOELNEY DOS S. OZÓRIO - ARQUITETO - CAU A47396-0			
RESP. TÉCNICO PELA OBRA:			
PROJETO: CONSTRUÇÃO DE UNIDADE DE ATENÇÃO ESPECIALIZADA EM SAÚDE			
LOCAL: RUA FRANCISCO BARRONCAS, S/N, MUNICIPIO DE AUTAZES/AM			
ÁREA TERRENO:	PROJETO: - ARQUITETÔNICO	ETAPA:	PRANCHA Nº : 08/17
ÁREA CONSTRUÍDA:	TÍTULO: Cortes 4, 5, 6	AR. ELETRÔNICO:	DATA: NOVEMBRO / 2023
	DESENHO: Autor		

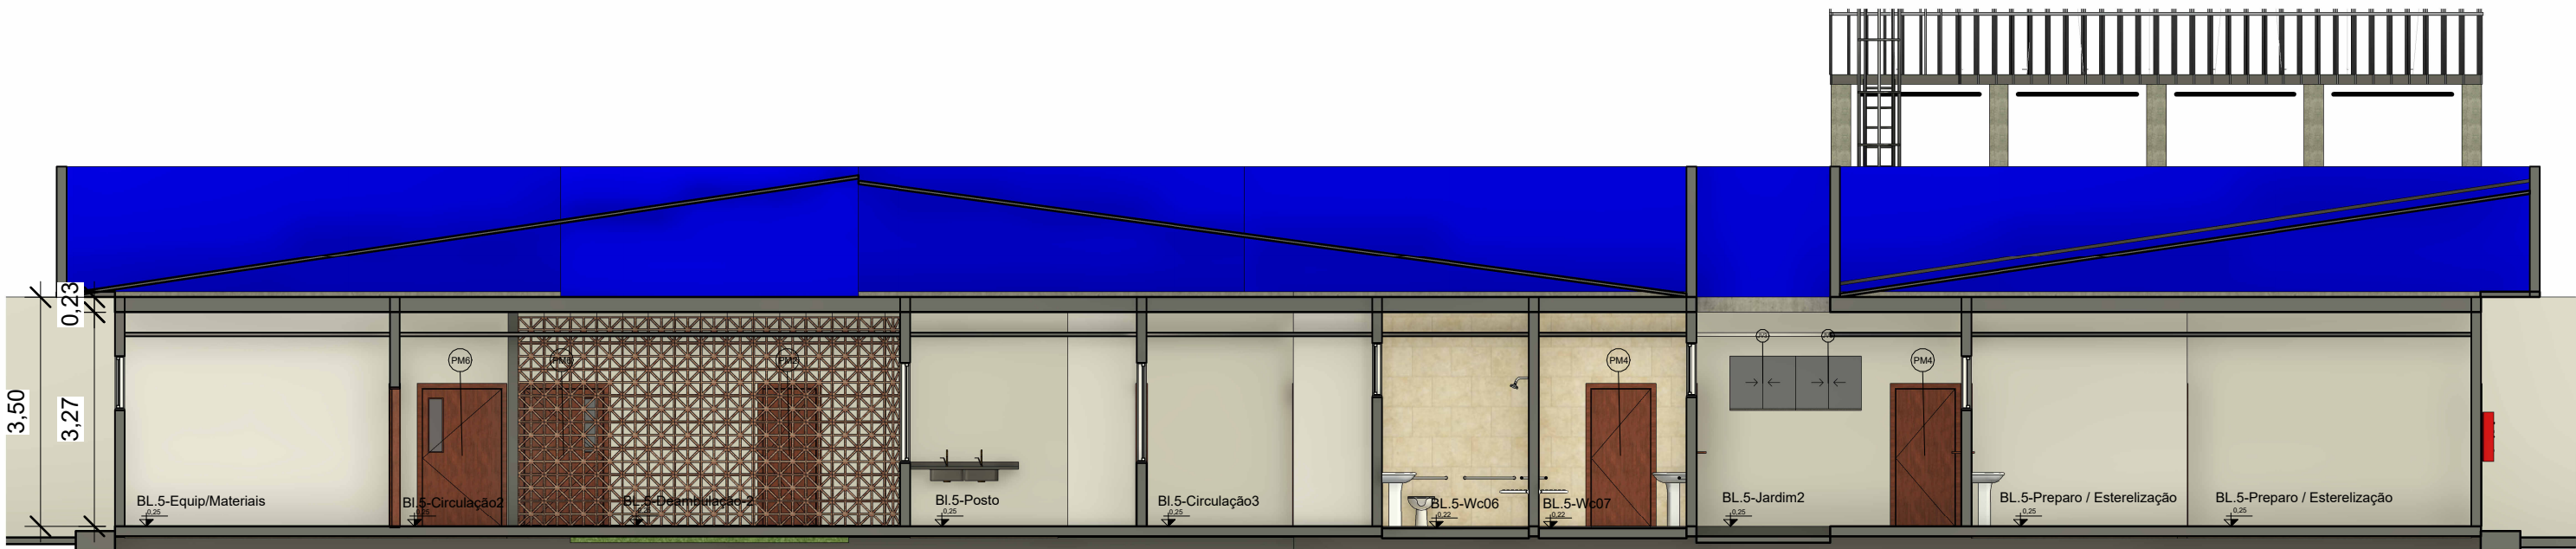

1 Corte 7
1 : 100




2 Corte 8
1 : 100



3 Corte 9
1 : 100



4 Corte 10
1 : 100

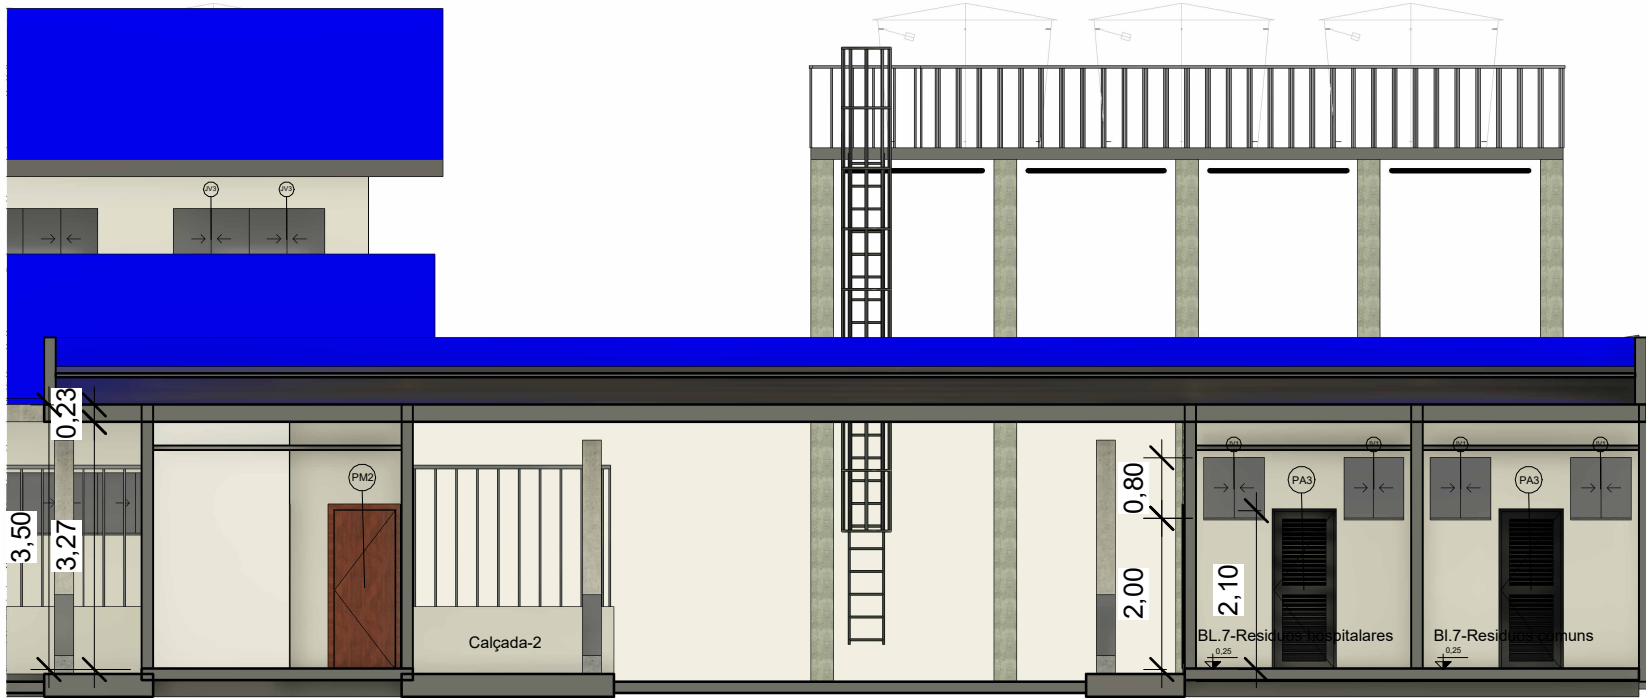

5 Corte 11
1 : 100

Tabela de porta					
Código	Largura (M)	Altura (M)	Material	Tipo	Observação
PA1	0,60	1,80	Alumínio	De abrir	
PA2	0,80	1,00	Alumínio	De abrir	
PA3	0,80	2,10	Alumínio	De abrir	
PA4	0,90	2,10	Alumínio	De abrir	
PA5	1,20	2,10	Alumínio	De abrir	
PB1	1,40	2,10	ABS	De abrir - Vai e vem	
PC1	1,60	2,10	Chapa metálica	De abrir - 2 folhas	
PC2	2,00	2,10	Chapa metálica	De abrir - 2 folhas	Com barra anti-pânico
PC3	0,90	2,10	Chapa metálica	De abrir	Com isolante térmico
PM1	0,80	2,10	Madeira	De abrir	Com visor
PM2	0,80	2,10	Madeira	De abrir	Sem visor
PM3	0,90	2,10	Madeira	De abrir	Com visor
PM4	0,90	2,10	Madeira	De abrir	Sem visor
PM5	0,90	2,10	Madeira	De abrir	C/ barras p/deficientes
PM6	1,20	2,10	Madeira	De abrir	Com visor
PM7	1,20	2,10	Madeira	De abrir	Sem visor
PM8	1,60	2,10	Madeira	De abrir - 2 folhas	Com visor
PM9	1,20	2,10	Madeira	De Correr	Sem visor
PM10	0,90	2,10	Madeira	De abrir	Com visor e balcão
PR1	1,20	2,10	Protetor radiológico	De Correr	
PT1	1,60	2,10	Painel telado	De abrir - 2 folhas	
PV1	1,60	2,10	Vidro 10mm	De abrir	Temperado - incolor

Total geral: 313

Tabela de janela					
Código	Largura (M)	Altura (M)	Altura do peitoril (M)	Material	Tipo
JF1	1,00	1,00	1,00	Alumínio e vidro	Fixo
JF2	2,30	1,00	1,00	Alumínio e vidro	Fixo
JG1	1,00	1,00	1,00	Alumínio	Guilhotina
JV1	0,80	0,80	2,00	Vidro 8mm	De correr - com 2 folhas
JV2	1,00	0,80	2,00	Vidro 8mm	De correr - com 2 folhas
JV3	1,00	0,80	1,80	Vidro 8mm	De correr - com 2 folhas
JV4	1,20	1,50	1,00	Vidro 8mm	De correr - com 2 folhas

Nº	DATA	DESCRIÇÃO / ALTERAÇÃO	VISTO
QUADRO DE REVISÕES			
ALVENARIA EXISTENTE ALVENARIA A CONSTRUIR ELEMENTOS A DEMOLIR			
DECLARAÇÃO DE COMPROMISSO			
DECLARAMOS SOB AS PENAS DA LEI, ESTAR CUMPRINDO TODOS OS REQUISITOS EXIGIDOS PELA LEGISLAÇÃO URBANÍSTICA DE MANAUS, COMPROMETENDO-ME A COMPROVAR TAL AFIRMAÇÃO QUANDO DA OBTENÇÃO DO HABITE-SE. SOB PENA DE NÃO OBTÊ-LO, COMPROMETO-ME AINDA, TER CÊNCIA QUE A APROVAÇÃO DO PROJETO E A INTRODUÇÃO DAS MODIFICAÇÕES NECESSÁRIAS A SUA APROVAÇÃO, NÃO ME EXIME DAS RESPONSABILIDADES ESTABELECIDAS PEAS NORMAS, REGULAMENTOS E LEGISLAÇÃO PERTINENTES ÀS ATIVIDADES PROFISSIONAIS.			
CONFORME ART. 1º, § 1º INCISO V E ART. 2º DA LEI 858/05			
CARIMBOS ORGÃOS DE FISCALIZAÇÃO:			

CARIMBOS:			
PROPRIETÁRIO (Representante Legal): PREFEITURA MUNICIPAL DE AUTAZES			
AUTOR DO PROJETO: JOELNEY DOS S. OZÓRIO - ARQUITETO - CAU A47396-0			
RESP. TÉCNICO PELA OBRA:			
PROJETO: CONSTRUÇÃO DE UNIDADE DE ATENÇÃO ESPECIALIZADA EM SAÚDE			
LOCAL: RUA FRANCISCO BARRONCAS, S/N, MUNICÍPIO DE AUTAZES/AM			
ÁREA TERRENO:	PROJETO: - ARQUITETÔNICO	ETAPA:	PRANCHA Nº : 09/17
ÁREA CONSTRUÍDA:	TÍTULO: Cortes 7, 8, 9, 10, 11	AR. ELETRÔNICO:	DESENHO: Autor
		DATA: NOVEMBRO / 2023	