


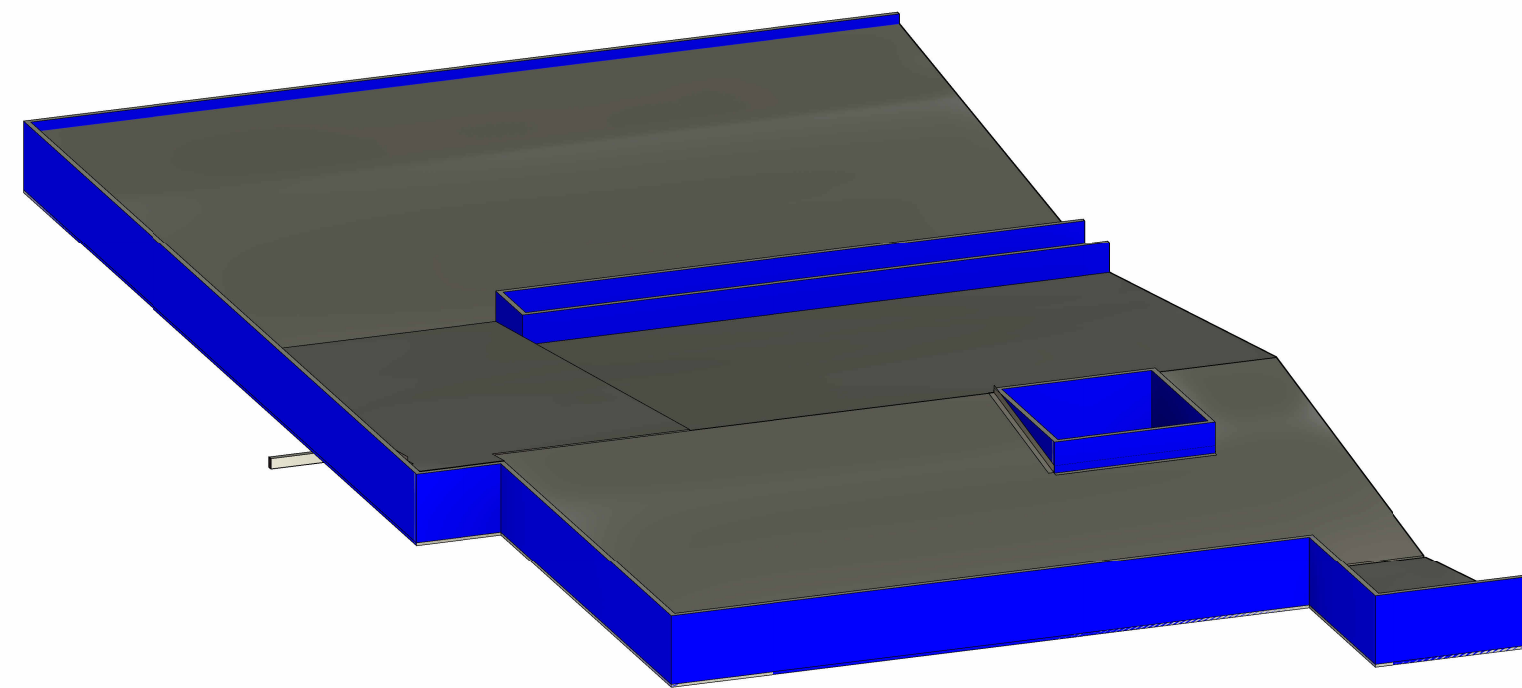

2 Detalhe - Platibanda

| Tabela - Platibanda em alvenaria - Bloco 1 |              |                  |            |           |
|--------------------------------------------|--------------|------------------|------------|-----------|
| Marca                                      | Comentário s | Comprimen to (M) | Altura (M) | Área      |
| PLATIBANDA EM ALVENARIA                    | BLOCO 1      | 18,00            | 2,00       | 36,00 m²  |
| PLATIBANDA EM ALVENARIA                    | BLOCO 1      | 5,00             | 2,00       | 10,00 m²  |
| PLATIBANDA EM ALVENARIA                    | BLOCO 1      | 4,40             | 2,00       | 9,10 m²   |
| PLATIBANDA EM ALVENARIA                    | BLOCO 1      | 4,40             | 2,00       | 8,80 m²   |
| PLATIBANDA EM ALVENARIA                    | BLOCO 1      | 4,40             | 2,00       | 8,80 m²   |
| PLATIBANDA EM ALVENARIA                    | BLOCO 1      | 4,40             | 2,00       | 8,80 m²   |
| PLATIBANDA EM ALVENARIA                    | BLOCO 1      | 1,88             | 0,90       | 1,82 m²   |
| PLATIBANDA EM ALVENARIA                    | BLOCO 1      | 17,40            | 0,90       | 15,53 m²  |
| PLATIBANDA EM ALVENARIA                    | BLOCO 1      | 17,40            | 0,90       | 15,53 m²  |
| PLATIBANDA EM ALVENARIA                    | BLOCO 1      | 39,83            | 2,00       | 77,61 m²  |
| PLATIBANDA EM ALVENARIA                    | BLOCO 1      | 39,83            | 2,00       | 77,61 m²  |
| PLATIBANDA EM ALVENARIA                    | BLOCO 1      | 2,40             | 2,00       | 5,10 m²   |
| PLATIBANDA EM ALVENARIA                    | BLOCO 1      | 12,90            | 2,00       | 26,10 m²  |
| PLATIBANDA EM ALVENARIA                    | BLOCO 1      | 2,40             | 2,00       | 4,80 m²   |
| PLATIBANDA EM ALVENARIA                    | BLOCO 1      | 29,68            | 2,00       | 59,35 m²  |
| PLATIBANDA EM ALVENARIA                    | BLOCO 1      | 28,65            | 2,00       | 57,00 m²  |
| Total geral: 16                            |              |                  |            | 421,64 m² |

| Tabela - Platibanda em alvenaria - Bloco 4 |              |                  |            |           |
|--------------------------------------------|--------------|------------------|------------|-----------|
| Marca                                      | Comentário s | Comprimen to (M) | Altura (M) | Área      |
| PLATIBANDA EM ALVENARIA                    | BLOCO 4      | 26,00            | 2,00       | 52,30 m²  |
| PLATIBANDA EM ALVENARIA                    | BLOCO 4      | 32,01            | 2,00       | 64,01 m²  |
| PLATIBANDA EM ALVENARIA                    | BLOCO 4      | 8,00             | 2,00       | 15,70 m²  |
| PLATIBANDA EM ALVENARIA                    | BLOCO 4      | 18,00            | 2,00       | 36,30 m²  |
| PLATIBANDA EM ALVENARIA                    | BLOCO 4      | 14,01            | 2,00       | 27,71 m²  |
| PLATIBANDA EM ALVENARIA                    | BLOCO 4      | 18,00            | 2,00       | 36,00 m²  |
| Total geral: 6                             |              |                  |            | 232,02 m² |

| Tabela - Platibanda em alvenaria - Bloco 6 |              |                  |            |          |
|--------------------------------------------|--------------|------------------|------------|----------|
| Marca                                      | Comentário s | Comprimen to (M) | Altura (M) | Área     |
| PLATIBANDA EM ALVENARIA                    | BLOCO 6      | 38,75            | 0,90       | 35,01 m² |
| PLATIBANDA EM ALVENARIA                    | BLOCO 6      | 6,00             | 0,90       | 5,40 m²  |
| PLATIBANDA EM ALVENARIA                    | BLOCO 6      | 6,00             | 0,90       | 5,27 m²  |
| PLATIBANDA EM ALVENARIA                    | BLOCO 6      | 6,00             | 0,90       | 5,54 m²  |
| PLATIBANDA EM ALVENARIA                    | BLOCO 6      | 6,00             | 0,90       | 5,40 m²  |
| PLATIBANDA EM ALVENARIA                    | BLOCO 6      | 14,95            | 0,90       | 13,32 m² |
| Total geral: 6                             |              |                  |            | 69,93 m² |

| Tabela de telhado |                     |            |
|-------------------|---------------------|------------|
| Local             | Material            | Área       |
| Bloco 1           | Telhado de alumínio | 239,43 m²  |
| Bloco 1           | Telhado de alumínio | 222,39 m²  |
| Bloco 1           | Telhado de alumínio | 119,77 m²  |
| Bloco 1           | Telhado de alumínio | 356,43 m²  |
| Bloco 2           | Telhado de alumínio | 363,19 m²  |
| Bloco 2           | Telhado de alumínio | 166,24 m²  |
| Bloco 2           | Telhado de alumínio | 303,81 m²  |
| Bloco 2           | Telhado de alumínio | 243,93 m²  |
| Bloco 2           | Telhado de alumínio | 174,72 m²  |
| Bloco 3           | Telhado de alumínio | 429,91 m²  |
| Bloco 3           | Telhado de alumínio | 215,68 m²  |
| Bloco 3           | Telhado de alumínio | 103,54 m²  |
| Bloco 4           | Telhado de alumínio | 505,04 m²  |
| Bloco 5           | Telhado de alumínio | 282,11 m²  |
| Bloco 5           | Telhado de alumínio | 356,67 m²  |
| Bloco 5           | Telhado de alumínio | 336,03 m²  |
| Bloco 6           | Telhado de alumínio | 87,55 m²   |
| Bloco 6           | Telhado de alumínio | 228,34 m²  |
| Bloco 7           | Telhado de alumínio | 126,38 m²  |
| Total geral: 19   |                     | 4861,15 m² |

| Tabela - Rufo |          |                 |
|---------------|----------|-----------------|
| Local         | Material | Comprimento (M) |
| Bloco 1       | Rufo     | 87,91           |
| Bloco 2       | Rufo     | 171,96          |
| Bloco 3       | Rufo     | 68,12           |
| Bloco 4       | Rufo     | 61,84           |
| Bloco 5       | Rufo     | 87,40           |
| Bloco 6       | Rufo     | 22,40           |
| Bloco 7       | Rufo     | 11,20           |
|               |          | 510,82          |

| Tabela - Calha |          |                 |
|----------------|----------|-----------------|
| Bloco          | Calha    | Comprimento (m) |
| Bloco 5        | Calha 1  | 7,20            |
|                | Calha 2  | 22,65           |
|                | Calha 3  | 22,65           |
|                | Calha 4  | 4,36            |
| Bloco 6        | Calha 6  | 14,87           |
| Bloco 1        | Calha 7  | 7,72            |
|                | Calha 8  | 17,37           |
|                | Calha 9  | 17,37           |
| Bloco 2        | Calha 10 | 77,20           |
|                | Calha 11 | 24,72           |
|                | Calha 12 | 24,72           |
|                | Calha 13 | 24,72           |
| Bloco 3        | Calha 14 | 27,72           |
|                | Calha 15 | 27,72           |
| Bloco 4        | Calha 16 | 13,77           |
|                | Calha 17 | 31,93           |
| Bloco 6        | Calha 18 | 38,70           |
| Bloco 7        | Calha 19 | 21,40           |
|                | Calha 20 | 21,40           |
| total =        |          | 448,29          |

| Tabela - Cumeeira |                 |
|-------------------|-----------------|
| Bloco             | Comprimento (m) |
| Bloco 1           | 18,15           |
| Bloco 2           | 42,70           |
| Bloco 3           | 26,95           |
| Bloco 4           | 13,80           |
| Bloco 5           | 20,35           |
| Bloco 6           | -               |
| Bloco 7           | 20,82           |
| total             | 142,77          |

| Tabela - Platibanda em alvenaria - Bloco 2 |              |                  |            |           |
|--------------------------------------------|--------------|------------------|------------|-----------|
| Marca                                      | Comentário s | Comprimen to (M) | Altura (M) | Área      |
| PLATIBANDA EM ALVENARIA                    | BLOCO 2      | 34,20            | 2,00       | 68,40 m²  |
| PLATIBANDA EM ALVENARIA                    | BLOCO 2      | 24,00            | 0,90       | 21,46 m²  |
| PLATIBANDA EM ALVENARIA                    | BLOCO 2      | 24,00            | 0,90       | 21,46 m²  |
| PLATIBANDA EM ALVENARIA                    | BLOCO 2      | 38,93            | 2,00       | 76,98 m²  |
| PLATIBANDA EM ALVENARIA                    | BLOCO 2      | 0,23             | 2,00       | 0,75 m²   |
| PLATIBANDA EM ALVENARIA                    | BLOCO 2      | 22,35            | 2,00       | 44,70 m²  |
| PLATIBANDA EM ALVENARIA                    | BLOCO 2      | 4,35             | 2,00       | 8,70 m²   |
| Total geral: 7                             |              |                  |            | 242,45 m² |

| Tabela - Platibanda em alvenaria - Bloco 3 |              |                  |            |           |
|--------------------------------------------|--------------|------------------|------------|-----------|
| Marca                                      | Comentário s | Comprimen to (M) | Altura (M) | Área      |
| PLATIBANDA EM ALVENARIA                    | BLOCO 3      | 4,98             | 2,00       | 9,95 m²   |
| PLATIBANDA EM ALVENARIA                    | BLOCO 3      | 25,19            | 2,00       | 50,08 m²  |
| PLATIBANDA EM ALVENARIA                    | BLOCO 3      | 4,55             | 2,00       | 9,40 m²   |
| PLATIBANDA EM ALVENARIA                    | BLOCO 3      | 4,40             | 2,00       | 8,80 m²   |
| PLATIBANDA EM ALVENARIA                    | BLOCO 3      | 4,55             | 2,00       | 9,10 m²   |
| PLATIBANDA EM ALVENARIA                    | BLOCO 3      | 4,40             | 2,00       | 8,80 m²   |
| PLATIBANDA EM ALVENARIA                    | BLOCO 3      | 37,57            | 2,00       | 74,99 m²  |
| PLATIBANDA EM ALVENARIA                    | BLOCO 3      | 20,92            | 2,00       | 40,82 m²  |
| PLATIBANDA EM ALVENARIA                    | BLOCO 3      | 78,52            | 2,00       | 157,03 m² |
| Total geral: 9                             |              |                  |            | 368,67 m² |

| Tabela - Platibanda em alvenaria - Bloco 5 |              |                  |            |           |
|--------------------------------------------|--------------|------------------|------------|-----------|
| Marca                                      | Comentário s | Comprimen to (M) | Altura (M) | Área      |
| PLATIBANDA EM ALVENARIA                    | BLOCO 5      | 4,40             | 2,00       | 9,10 m²   |
| PLATIBANDA EM ALVENARIA                    | BLOCO 5      | 4,38             | 2,00       | 8,76 m²   |
| PLATIBANDA EM ALVENARIA                    | BLOCO 5      | 4,40             | 2,00       | 8,80 m²   |
| PLATIBANDA EM ALVENARIA                    | BLOCO 5      | 4,38             | 2,00       | 8,46 m²   |
| PLATIBANDA EM ALVENARIA                    | BLOCO 5      | 2,20             | 2,00       | 4,70 m²   |
| PLATIBANDA EM ALVENARIA                    | BLOCO 5      | 23,80            | 2,00       | 47,30 m²  |
| PLATIBANDA EM ALVENARIA                    | BLOCO 5      | 23,80            | 2,00       | 47,30 m²  |
| PLATIBANDA EM ALVENARIA                    | BLOCO 5      | 9,01             | 2,00       | 18,01 m²  |
| PLATIBANDA EM ALVENARIA                    | BLOCO 5      | 25,81            | 2,00       | 51,62 m²  |
| PLATIBANDA EM ALVENARIA                    | BLOCO 5      | 18,01            | 2,00       | 36,01 m²  |
| PLATIBANDA EM ALVENARIA                    | BLOCO 5      | 5,98             | 2,00       | 11,96 m²  |
| PLATIBANDA EM ALVENARIA                    | BLOCO 5      | 19,79            | 2,00       | 39,58 m²  |
| Total geral: 12                            |              |                  |            | 291,60 m² |

| Tabela - Platibanda em alvenaria - Bloco 7 |              |              |            |          |
|--------------------------------------------|--------------|--------------|------------|----------|
| Marca                                      | Comentário s | Comprimen to | Altura (M) | Área     |
| PLATIBANDA EM ALVENARIA                    | BLOCO 7      | 6,13         | 0,90       | 5,65 m²  |
| PLATIBANDA EM ALVENARIA                    | BLOCO 7      | 21,05        | 0,90       | 18,95 m² |
| PLATIBANDA EM ALVENARIA                    | BLOCO 7      | 6,13         | 0,90       | 5,52 m²  |
| PLATIBANDA EM ALVENARIA                    | BLOCO 7      | 21,05        | 0,90       | 18,81 m² |
| Total geral: 4                             |              |              |            | 48,92 m² |

1 Detalhamento - Cobertura  
1 : 200

3 Detalhamento (Beiral da laje)  
1 : 500

4 Detalhamento - Cobertura superior  
1 : 200

|   |                      |                          |               |
|---|----------------------|--------------------------|---------------|
| Nº   | DATA                 | DESCRIÇÃO / ALTERAÇÃO    | VISTO         |
| QUADRO DE REVISÕES   |                      |                          |               |
| DECLARAÇÃO DE COMPROMISSO   |                      |                          |               |
| DECLARAMOS SOB AS PENAS DA LEI, ESTAR CUMPRINDO TODOS OS REQUISITOS EXIGIDOS PELA LEGISLAÇÃO URBANÍSTICA DE MANAUS, COMPROMETENDO-NOS A CONSERVAR TAL APROVAÇÃO QUANTO À DISTRIBUIÇÃO DE ÁREAS, SOB PENA DE NÃO SEREM OS COMPROMISSOS DE MANUTENÇÃO DE ÁREAS, TENDO QUE A APROVAÇÃO DO PROJETO E INTRODUÇÃO DAS MODIFICAÇÕES NECESSÁRIAS À SUA APROVAÇÃO, NÃO ME EXONERAM DAS RESPONSABILIDADES ESTABELECIDAS PELA LEGISLAÇÃO E REGULAÇÃO PERTINENTES ÀS ATIVIDADES PROFissionais. |                      |                          |               |
| CONFORME ART. 1º, § 1º INCISO V E ART. 2º DA LEI 666/05   |                      |                          |               |
| CARIMBOS ÓRGÃOS DE FISCALIZAÇÃO:   |                      |                          |               |
| PROPRIETÁRIO (Representante Legal):<br>PREFEITURA MUNICIPAL DE AUTAZES   |                      |                          |               |
| AUTOR DO PROJETO:<br>JOELNEY DOS S. OZÓRIO - ARQUITETO - CAU A47398-0   |                      |                          |               |
| RESP. TÉCNICO PELA OBRA:   |                      |                          |               |
| PROJETO:<br>CONSTRUÇÃO DE UNIDADE DE ATENÇÃO ESPECIALIZADA EM SAÚDE   |                      |                          |               |
| LOCAL:<br>RUA FRANCISCO BARRONCAS, S/N, MUNICÍPIO DE AUTAZES/AM   |                      |                          |               |
| ÁREA TERRENO:   | PROJETO:             | ETAPA:                   | PRANCHAS Nº : |
| ÁREA CONSTRUÍDA:   | - ARQUITETÔNICO      |                          | 13/17         |
|   | TÍTULO:<br>Cobertura |                          |               |
| AR. ELETRÔNICO:   | DESENHO:<br>Autor    | DATA:<br>NOVEMBRO / 2023 |               |