




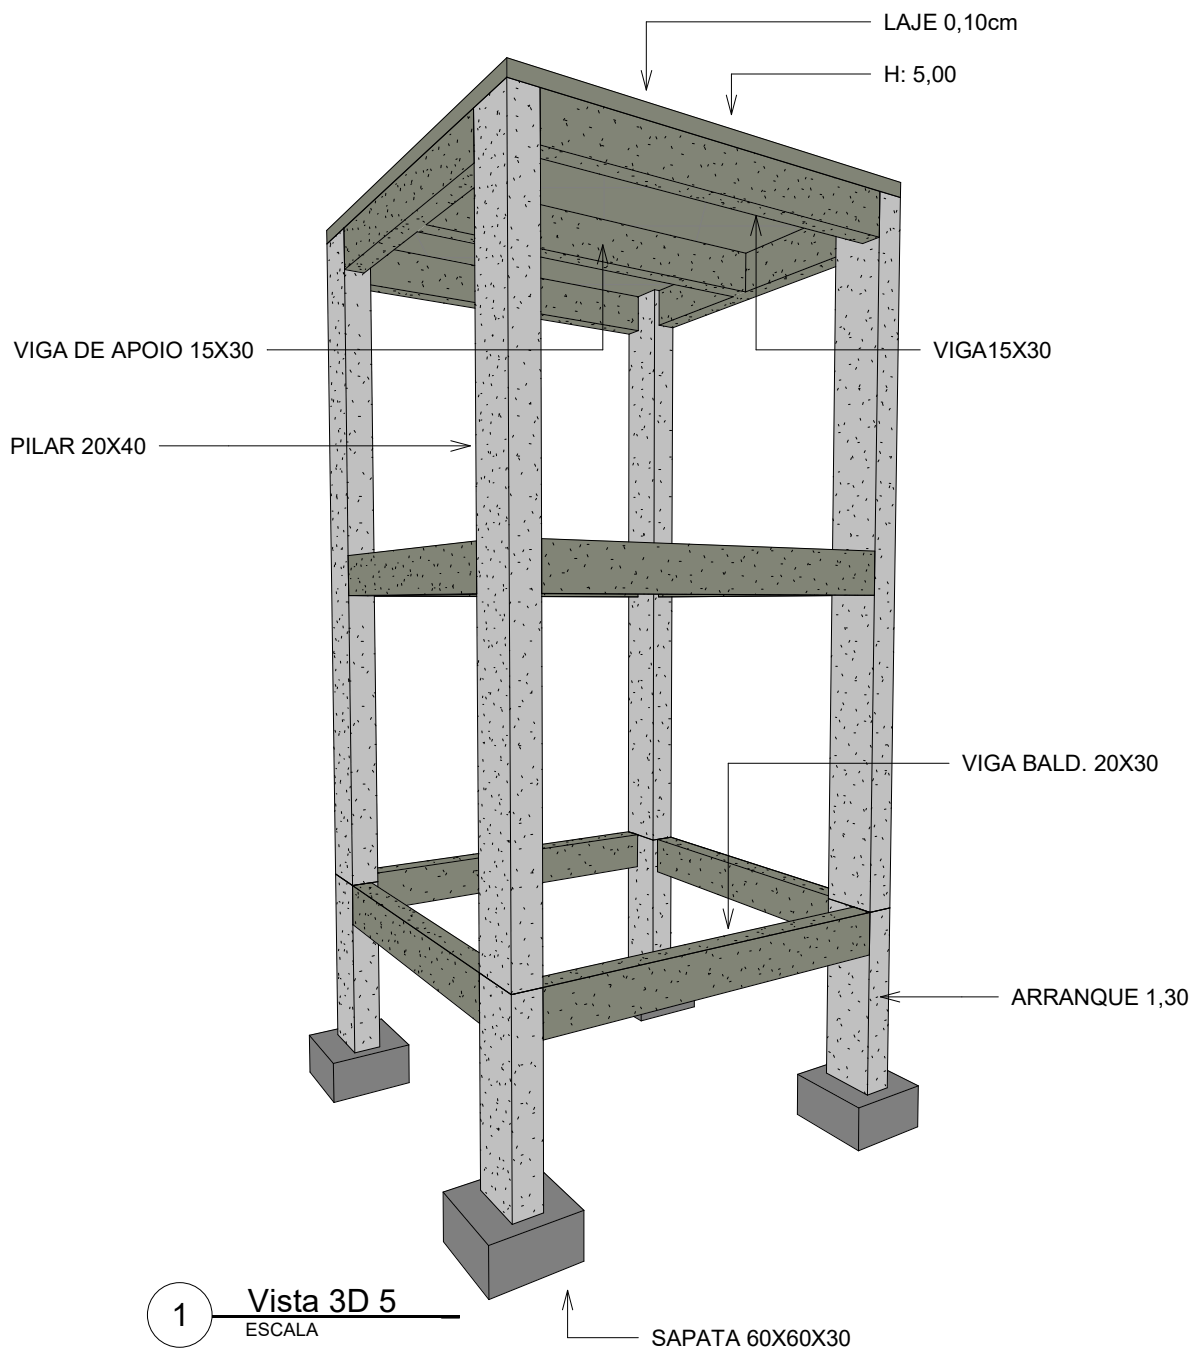

SECRETARIA DE PLANEJAMENTO E URBANISMO SPU		ANO: 2025	TIPO:	PRANCHA: 1/1	MODIFICAÇÕES
CONVENIENTE: MODELOS COMUNIDADES RIBEIRINHAS			LOCAL: SEDE DO MUNICIPIO DE FONTE BOA - AM		A
OBRA: IMPLANTAÇÃO DE SISTEMA DE ABASTECIMENTO DE ÁGUA				 PREFEITURA MUNICIPAL DE FONTE BOA CONSTRUINDO UM NOVO TEMPO, UMA NOVA HISTÓRIA.	B
					C
					D
VISTO	PREFEITO MUNICIPAL LAZARO DE ALMEIDA DE ARAUJO		AUTOR: LEANDRO SOUZA	DATA: MAIO /2025	E
	RESPONSÁVEL TÉCNICO: ENG. HERMINIO JOSÉ - CREA: 26530 - AM		UN METRO	ESCALA: 1/50	F

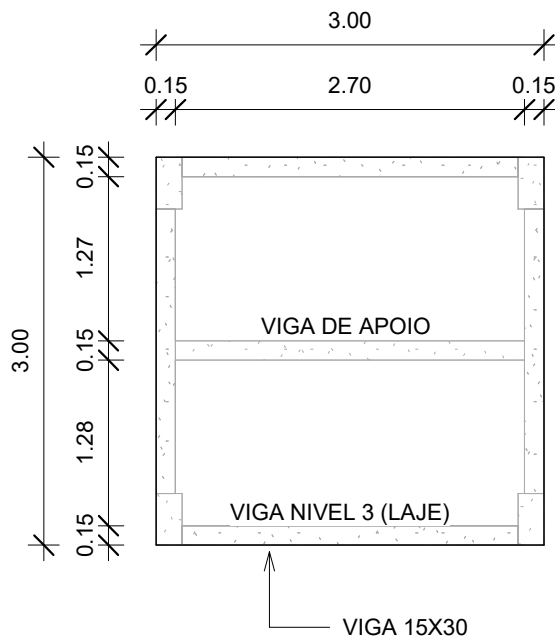


2 LAJE
ESCALA 1 : 50

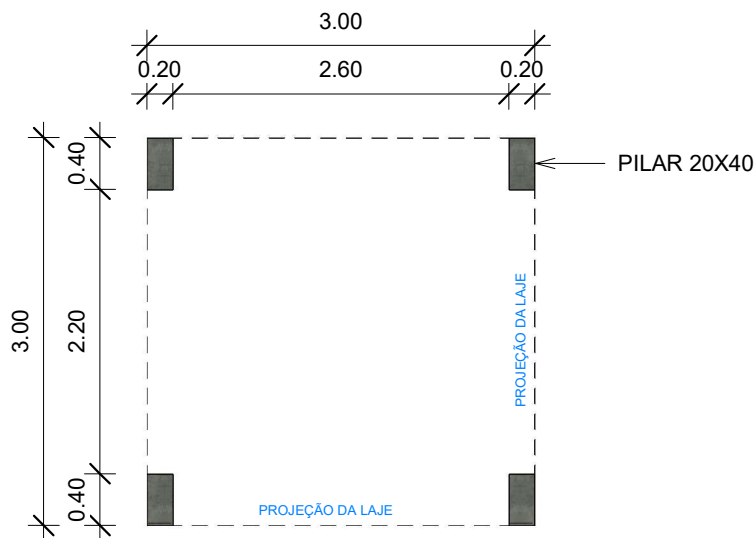

1 VIGA BALDRAME
ESCALA 1 : 50

SECRETARIA DE PLANEJAMENTO E URBANISMO SPU		ANO: 2025	TIPO:	PRANCHA: 1/2	MODIFICAÇÕES
CONVENIENTE: MODELOS COMUNIDADES RIBEIRINHAS			LOCAL: SEDE DO MUNICIPIO DE FONTE BOA - AM		A
OBRA: IMPLANTAÇÃO DE SISTEMA DE ABASTECIMENTO DE ÁGUA				 PREFEITURA MUNICIPAL DE FONTE BOA CONSTRUINDO UM NOVO TEMPO, UMA NOVA HISTÓRIA.	B
					C
					D
VISTO	PREFEITO MUNICIPAL LAZARO DE ALMEIDA DE ARAUJO		AUTOR: LEANDRO SOUZA	DATA: MAIO /2025	E
	RESPONSÁVEL TÉCNICO: ENG. HERMINIO JOSÉ - CREA: 26530 - AM		UN METRO	ESCALA: 1/50	F

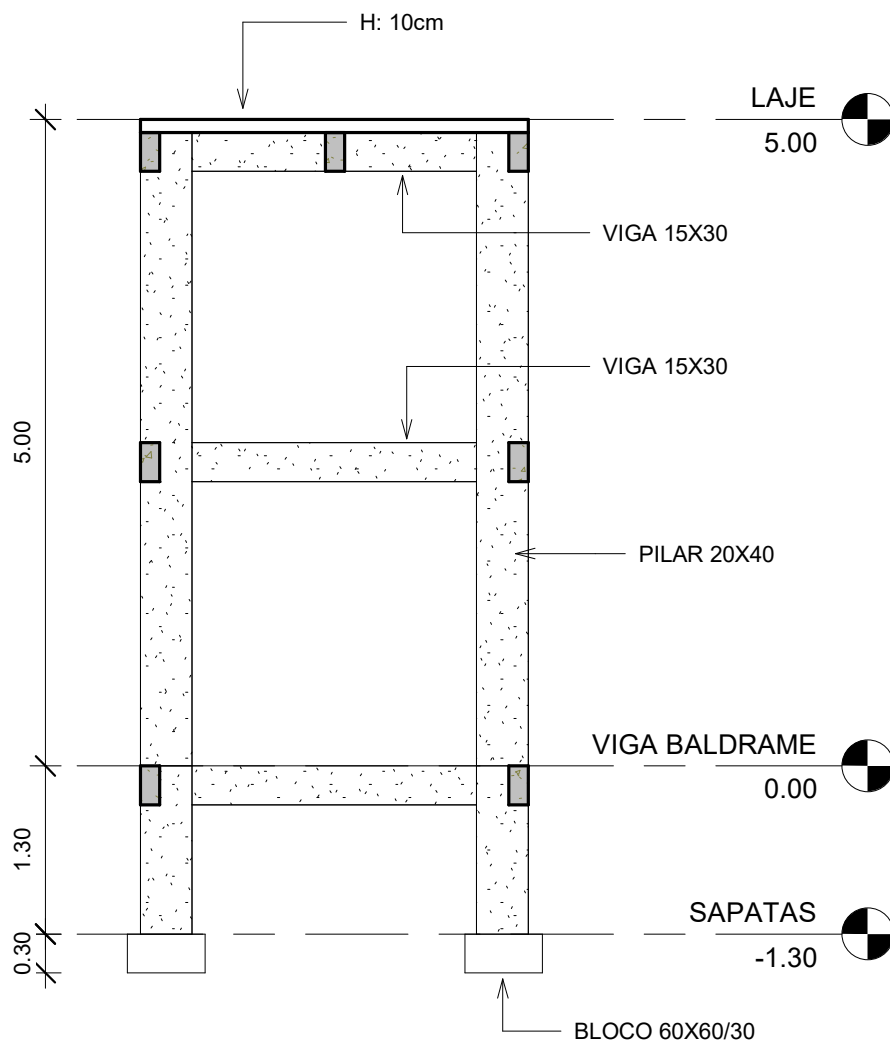

1 **Corte 3**
ESCALA 1 : 50

SECRETARIA DE PLANEJAMENTO E URBANISMO SPU		ANO: 2025	TIPO:	PRANCHA: 1/3	MODIFICAÇÕES
CONVENIENTE: MODELOS COMUNIDADES RIBEIRINHAS			LOCAL: SEDE DO MUNICIPIO DE FONTE BOA - AM		A
OBRA: IMPLANTAÇÃO DE SISTEMA DE ABASTECIMENTO DE ÁGUA				 PREFEITURA MUNICIPAL DE FONTE BOA CONSTRUINDO UM NOVO TEMPO, UMA NOVA HISTÓRIA.	B
					C
					D
VISTO	PREFEITO MUNICIPAL LAZARO DE ALMEIDA DE ARAUJO		AUTOR: LEANDRO SOUZA	DATA: MAIO /2025	E
	RESPONSÁVEL TÉCNICO: ENG. HERMINIO JOSÉ - CREA: 26530 - AM		UN METRO	ESCALA: 1/50	F