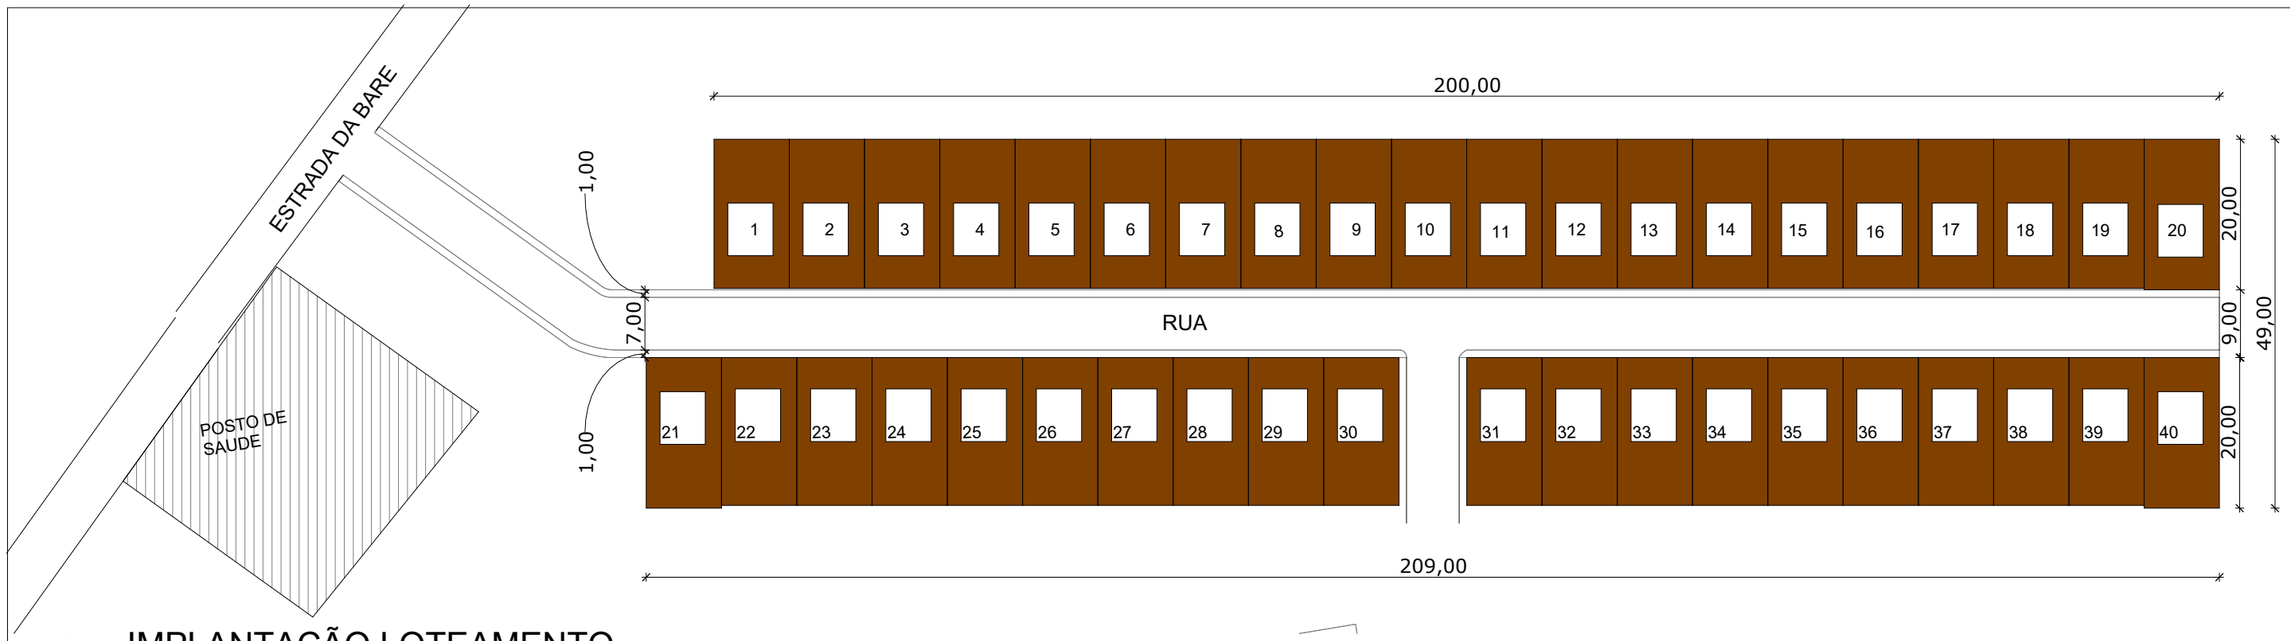

1 IMPLANTAÇÃO LOTEAMENTO

1 : 800

PREFEITURA MUNICIPAL DE FONTE BOA - AM
SECRETARIA DE PLANEJAMENTO E URBANISMO
PROJETO APROVADO

Proc. nº_____Data:_____

Descrição do Projeto: _____

_____Ano:_____

OBS: _____

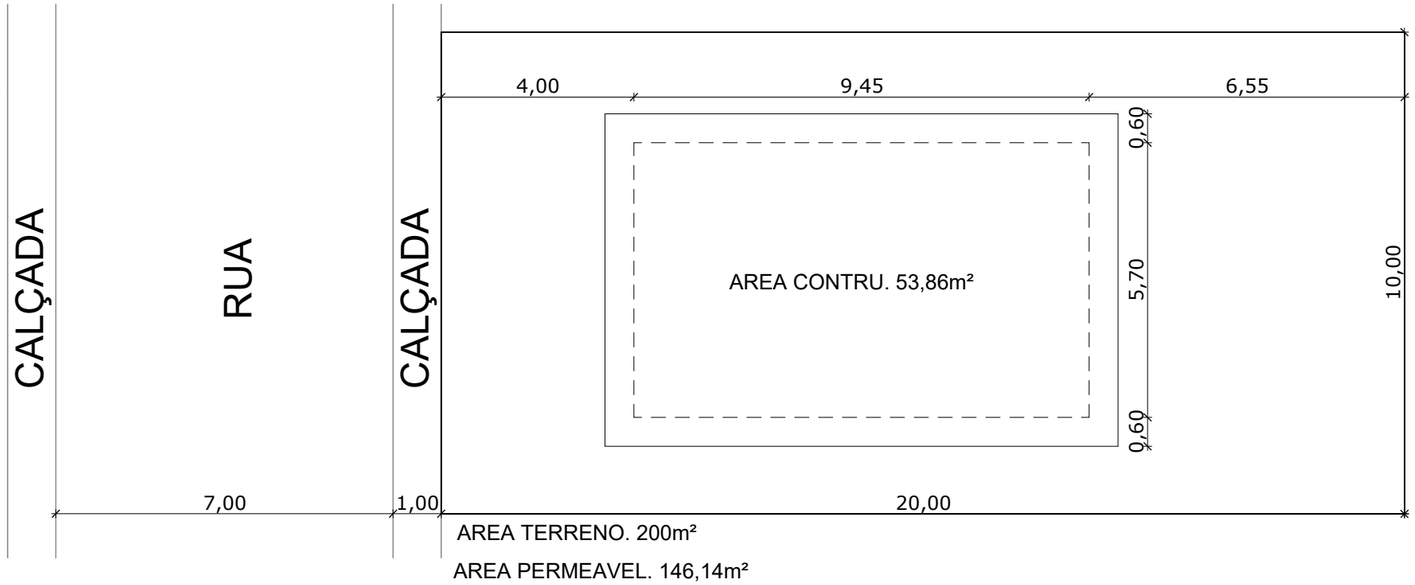

2 IMPLANTAÇÃO LOTE

1 : 125

gov.br Documento assinado digitalmente
HERMINIO JOSE HERNANE SOARES DE OLIVEIR/
Data: 17/01/2026 20:37:28-0300
Verifique em https://validar.iti.gov.br

FONTE BOA
PREFEITURA
Construindo um novo tempo, uma nova história.

Secretária: SPU	Local: SEDE FONTE BOA - AM	Tipo: EDIFICAÇÃO	Ano: 2025	PRACHA: 02
Conteúdo: CONJUNTO HABITACIONAL - GOVERNO FEDERAL				
Prefeito Municipal: LAZARO DE ALMEIDA DE ARAÚJO		Escala: INDICADA	Dim: METRO	
Resp. Tecnico: ENG. HERMINIO JOSÉ - CREA: 26530-AM		ARQ E URBNT VICENTE PAULO	Desenho: ARQ VICENTE PAULO	