
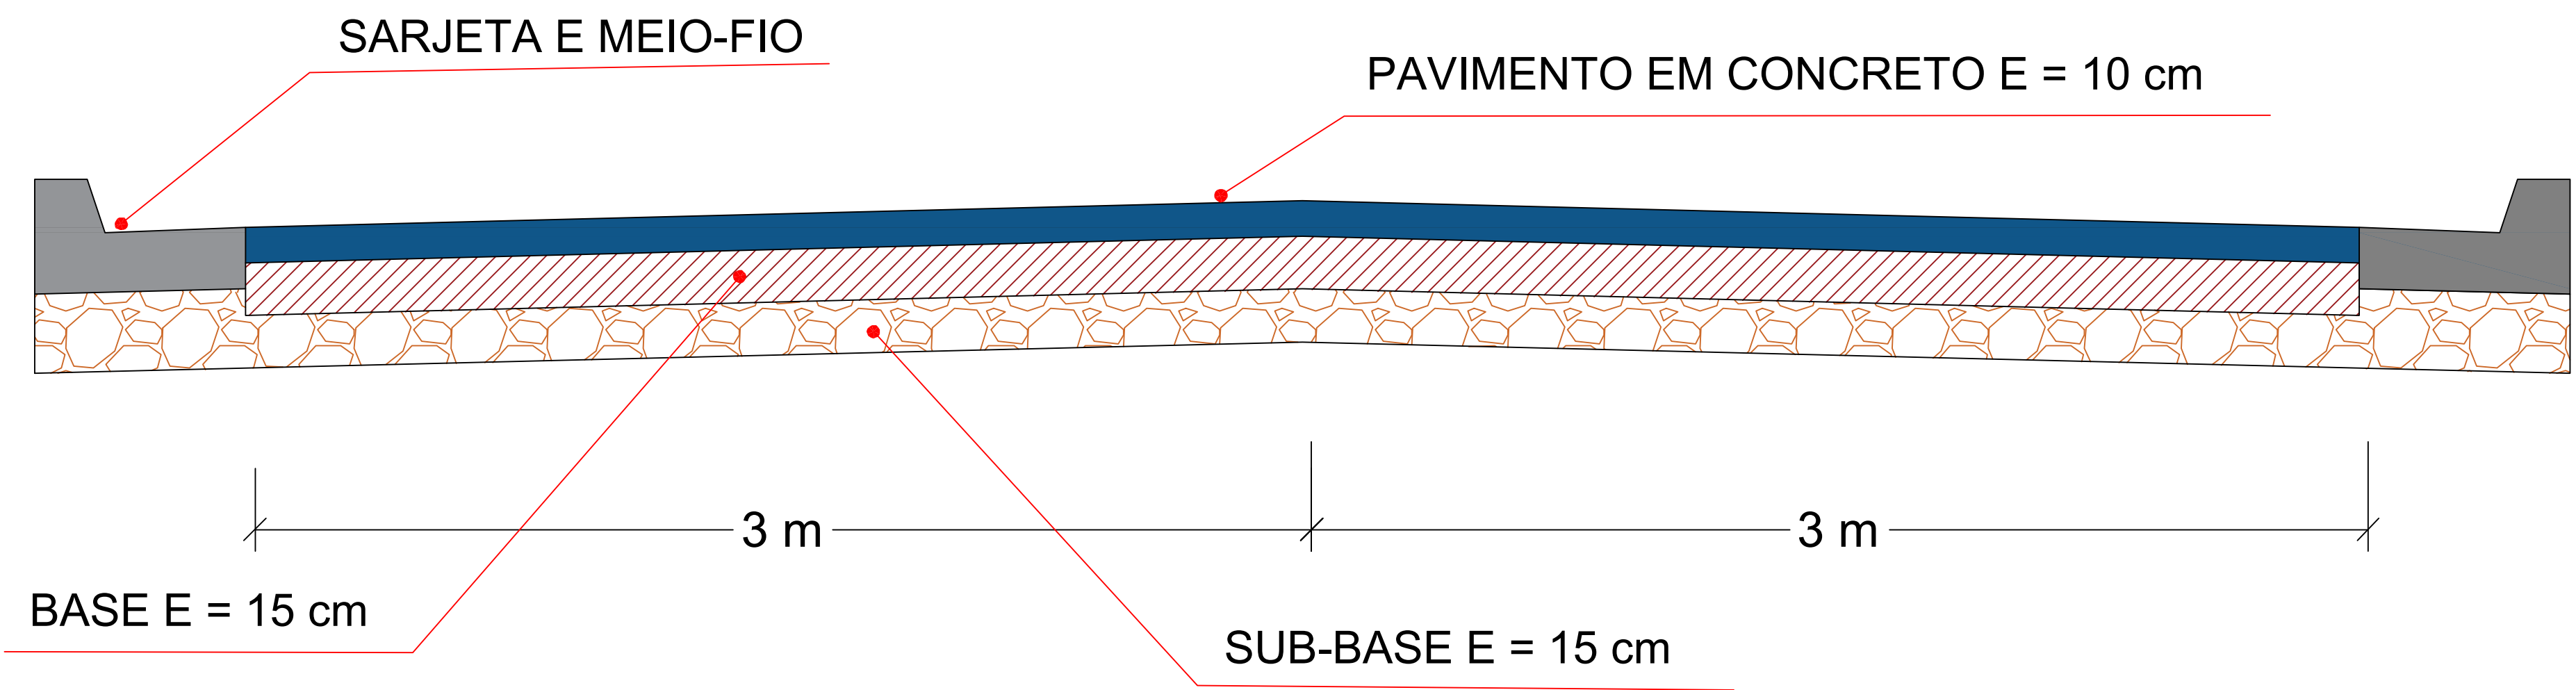


# SEÇÃO-TIPO DA ESTRADA DO TUPÉ

## PAVIMENTO EM CONCRETO

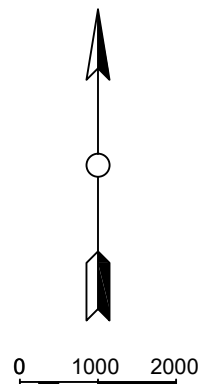

OBSERVAÇÕES

Prefeitura Municipal de Fonte Boa Secretaria Municipal de Planejamento Urbano <b>PROJETO APROVADO</b> <small>O Projeto está em conformidade com as leis municipais e normas ABNT Data: 05/2026</small>		
HENOCH LASMAR FELIPE Secretário de Planejamento		
HERMINIO JOSÉ_CREA: 26530-AM Engenheiro Responsável		
No.	REVISÃO	DATA
PREFEITURA MUNICIPAL DE FONTE BOA-AM SETOR DE ENGENHARIA		
ESTRADA DO TUPÉ - 2 km DE EXTENSÃO PAVIMENTO RÍGIDO E = 10 cm		
RESP. TÉCNICO: ENG. CIVIL HERMINIO JOSÉ CREA-AM 26530		
AUTOR: ENG. CIVIL DANIEL GRANDE CREA-AM 30566		
PROJETO	FOLHA	
SEÇÃO-TIPO	5	
DATA	19.11.2025	
ESCALA	1:1000	