



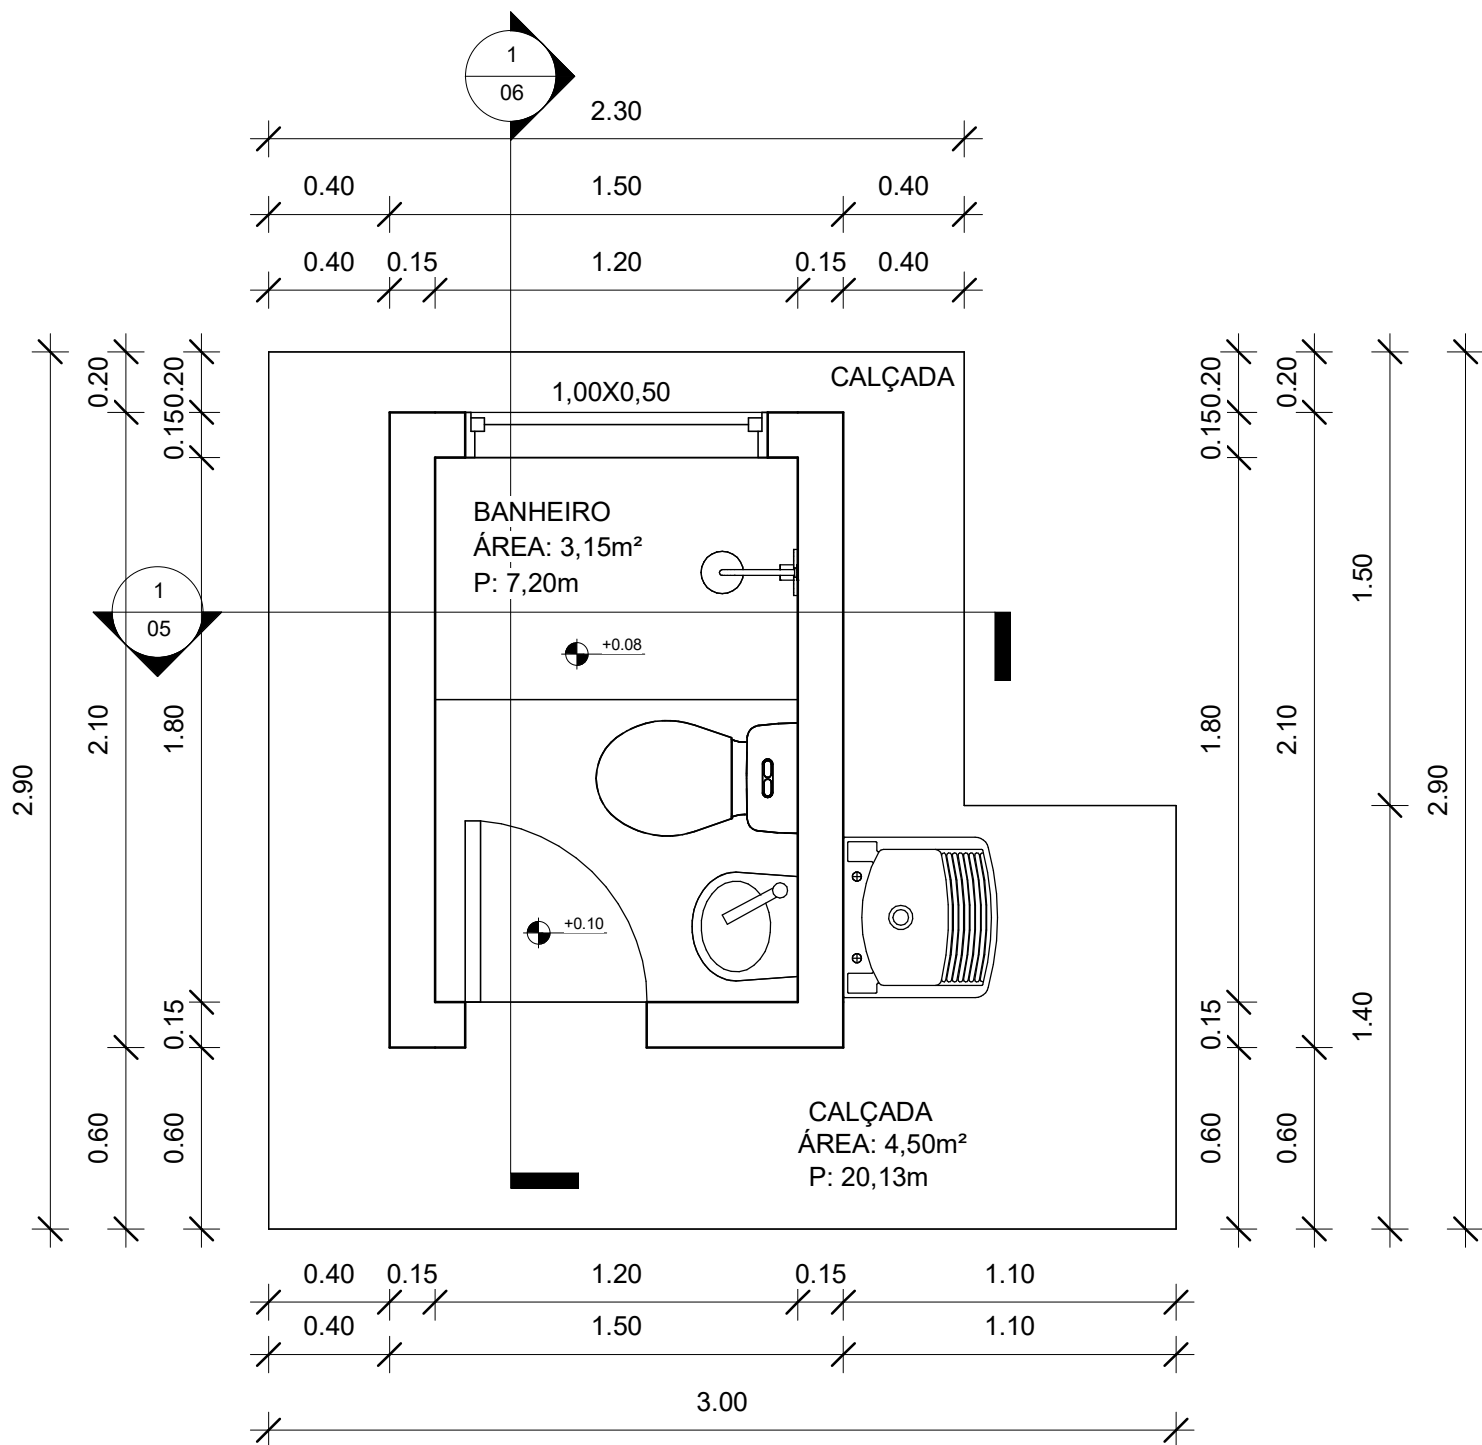

1 Pav. Terreo
ESCALA 1 : 25


Documento assinado digitalmente
gov.br HERMINIO JOSE HERNANE SOARES DE OLIVEIRA
Data: 03/09/2025 09:58:16-0300
Verifique em <https://validar.iti.gov.br>

Secretaria de Planejamento e Urbanismo SPU	Conveniente: Sede do Município de Fonte Boa - Am	 PREFEITURA MUNICIPAL DE FONTE BOA CONSTRUINDO UM NOVO TEMPO, UMA NOVA HISTÓRIA.	
Objeto: CONSTRUÇÃO DE MODULOS SANITÁRIOS DOMICILIARES			
Prefeito Municipal: Lazaro de Araújo de Almeida		Ano: 2025	Folha: 01
Responsavel Tecnico: Eng. Herminio José - Crea: 26530-Am			
Autor: Vicente Paulo	Desenho: Leandro Souza	Unidade: metro	Escala 1 : 25

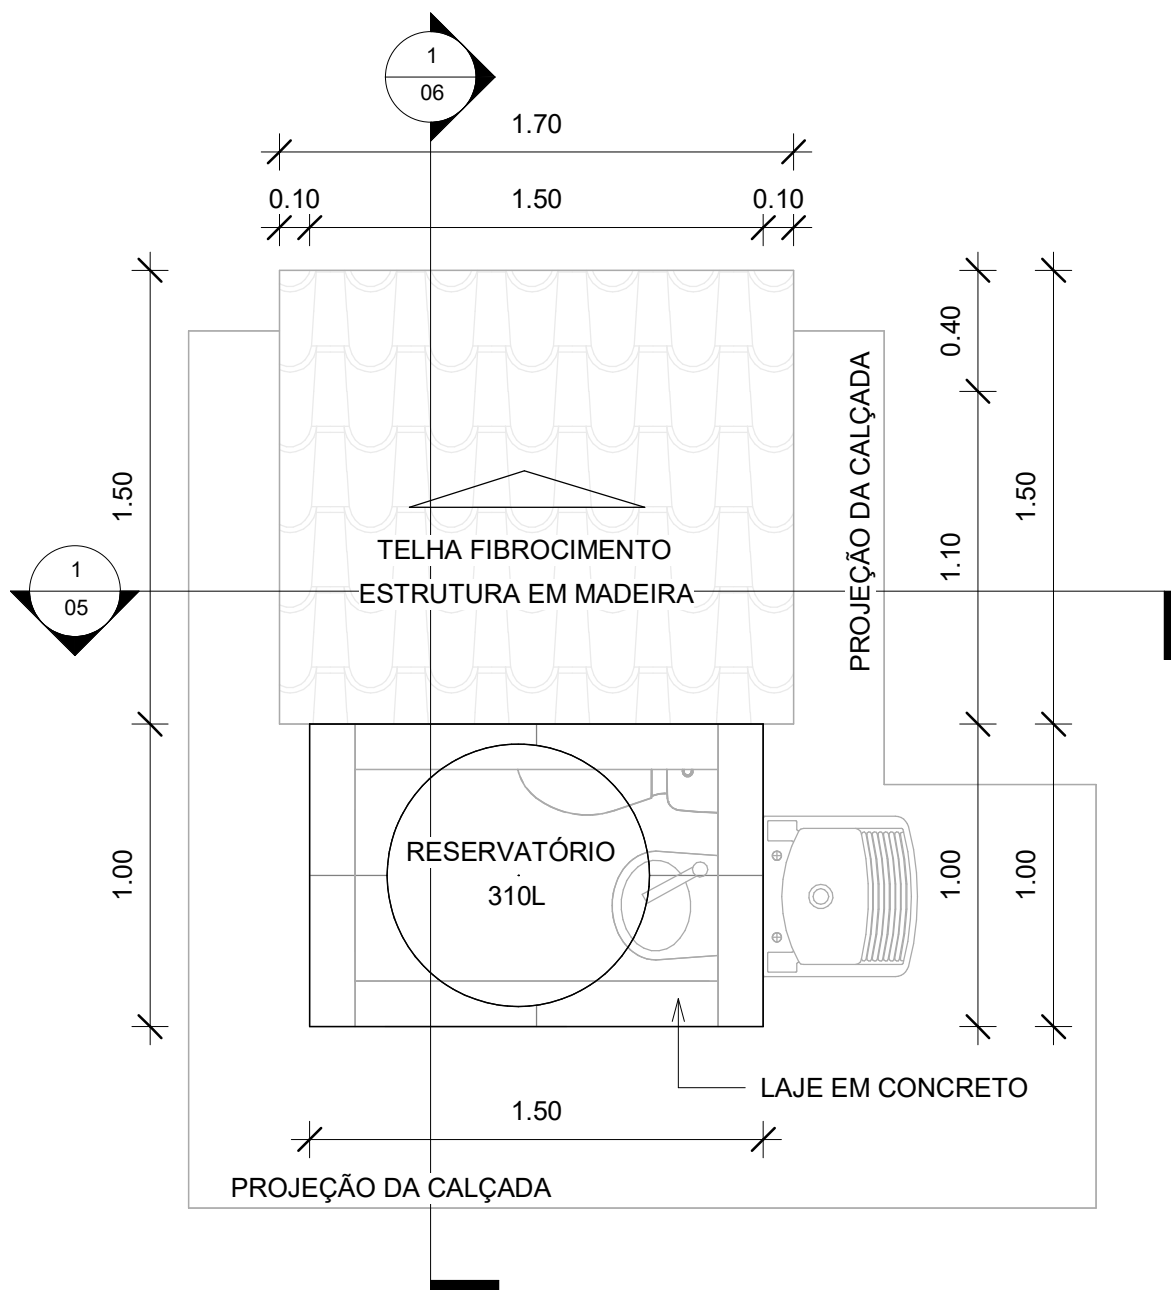


1 **Cobertura**
ESCALA 1 : 25

Secretaria de Planejamento e Urbanismo SPU		Conveniente: Sede do Município de Fonte Boa - Am			
Objeto: CONSTRUÇÃO DE MODULOS SANITÁRIOS DOMICILIARES					
Prefeito Municipal: Lazaro de Araújo de Almeida				Ano: 2025	Folha: 02
Responsavel Tecnico: Eng. Herminio José - Crea: 26530-Am					
Autor: Vicente Paulo		Desenho: Leandro Souza		Unidade: metro	Escala 1 : 25

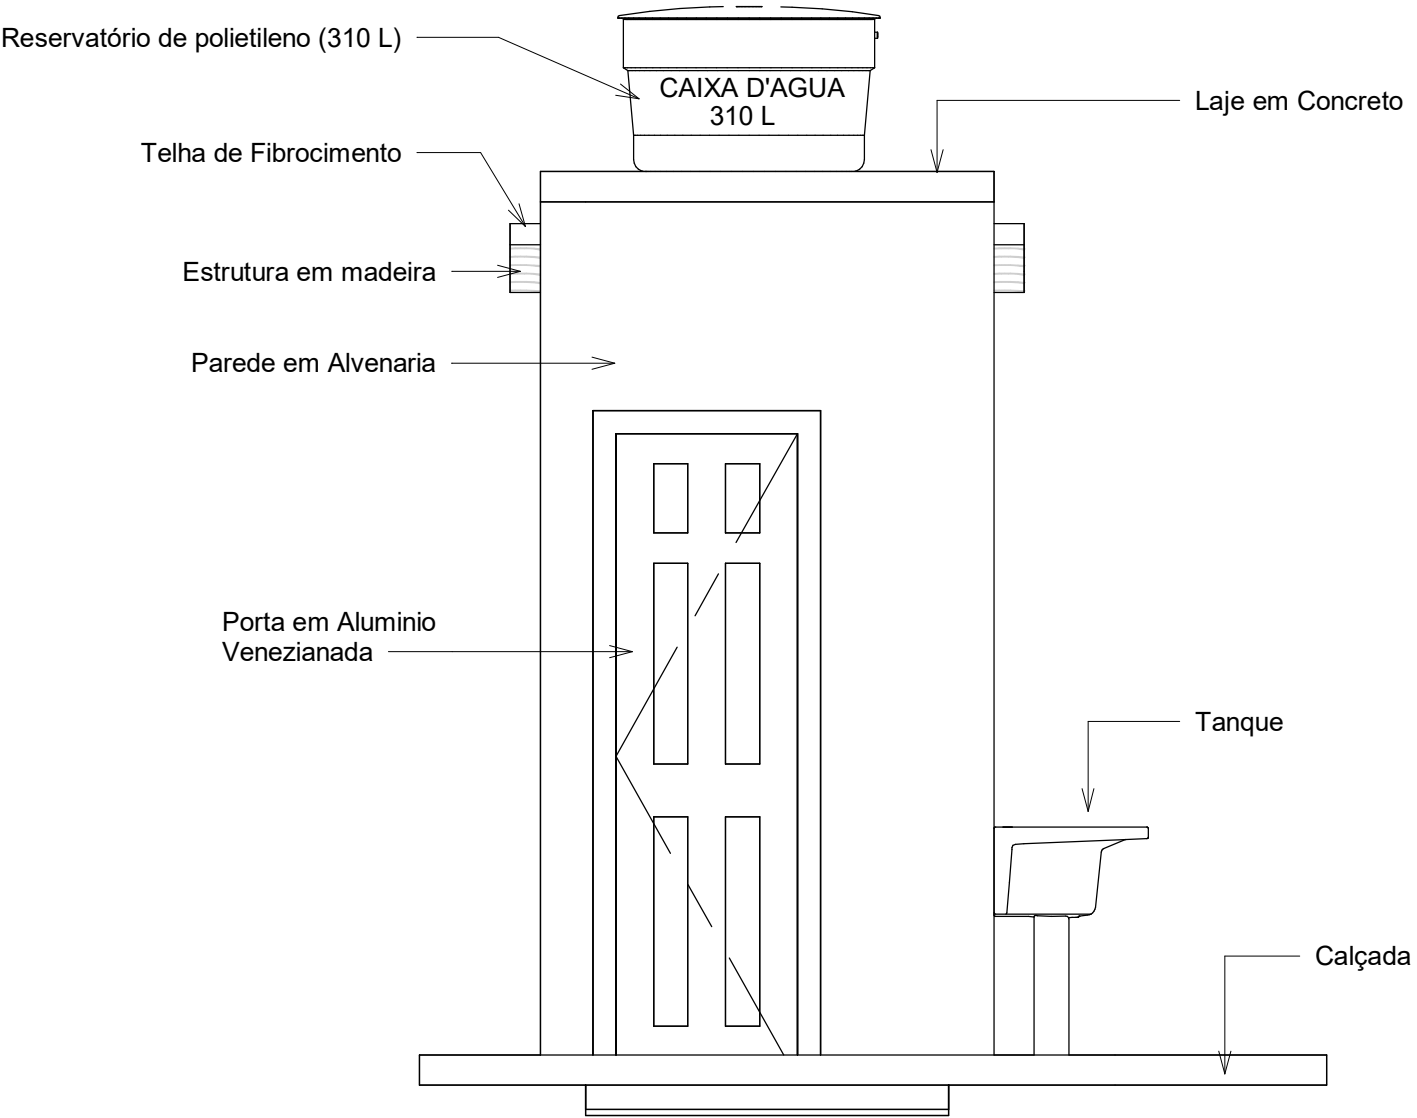


1 Sul
ESCALA 1 : 25

Secretaria de Planejamento e Urbanismo SPU		Conveniente: Sede do Município de Fonte Boa - Am			
Objeto: CONSTRUÇÃO DE MODULOS SANITÁRIOS DOMICILIARES					
Prefeito Municipal: Lazaro de Araújo de Almeida				Ano: 2025	Folha: 03
Responsavel Tecnico: Eng. Herminio José - Crea: 26530-Am					
Autor: Vicente Paulo		Desenho: Leandro Souza		Unidade: metro	Escala 1 : 25

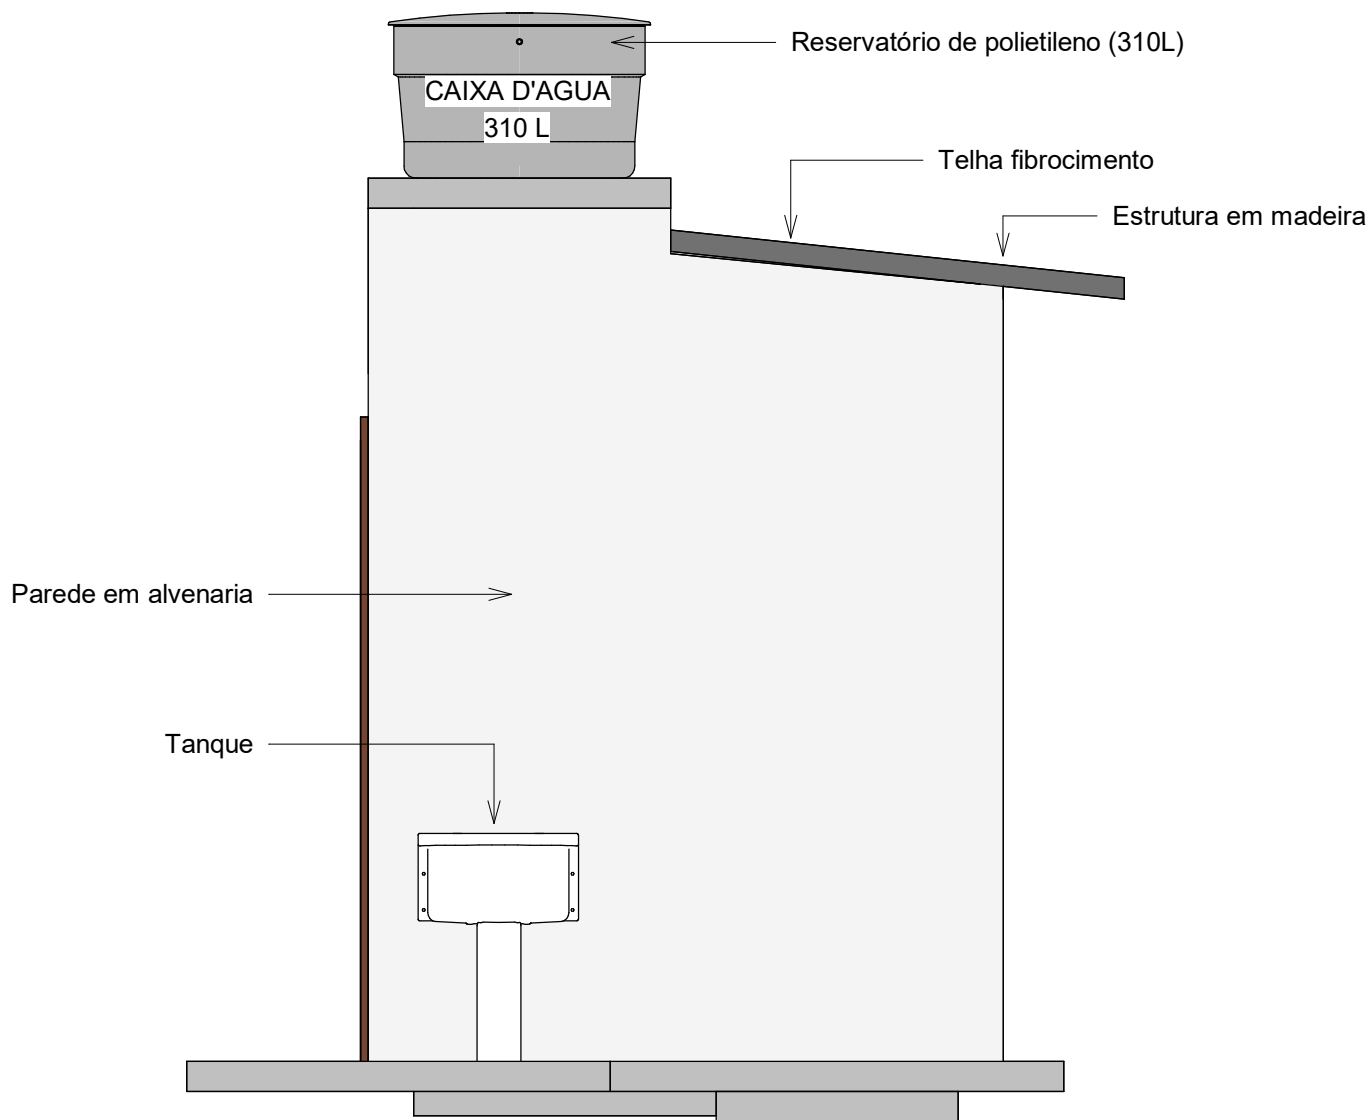


1 **Leste**
ESCALA 1 : 25

Secretaria de Planejamento e Urbanismo SPU		Conveniente: Sede do Municipio de Fonte Boa - Am			
Objeto: CONSTRUÇÃO DE MODULOS SANITÁRIOS DOMICILIARES					
Prefeito Municipal: Lazaro de Araújo de Almeida					
Responsavel Tecnico: Eng. Herminio José - Crea: 26530-Am					
Autor: Vicente Paulo		Desenho: Leandro Souza		Ano: 2025	Folha: 04
				Unidade: metro	Escala 1 : 25

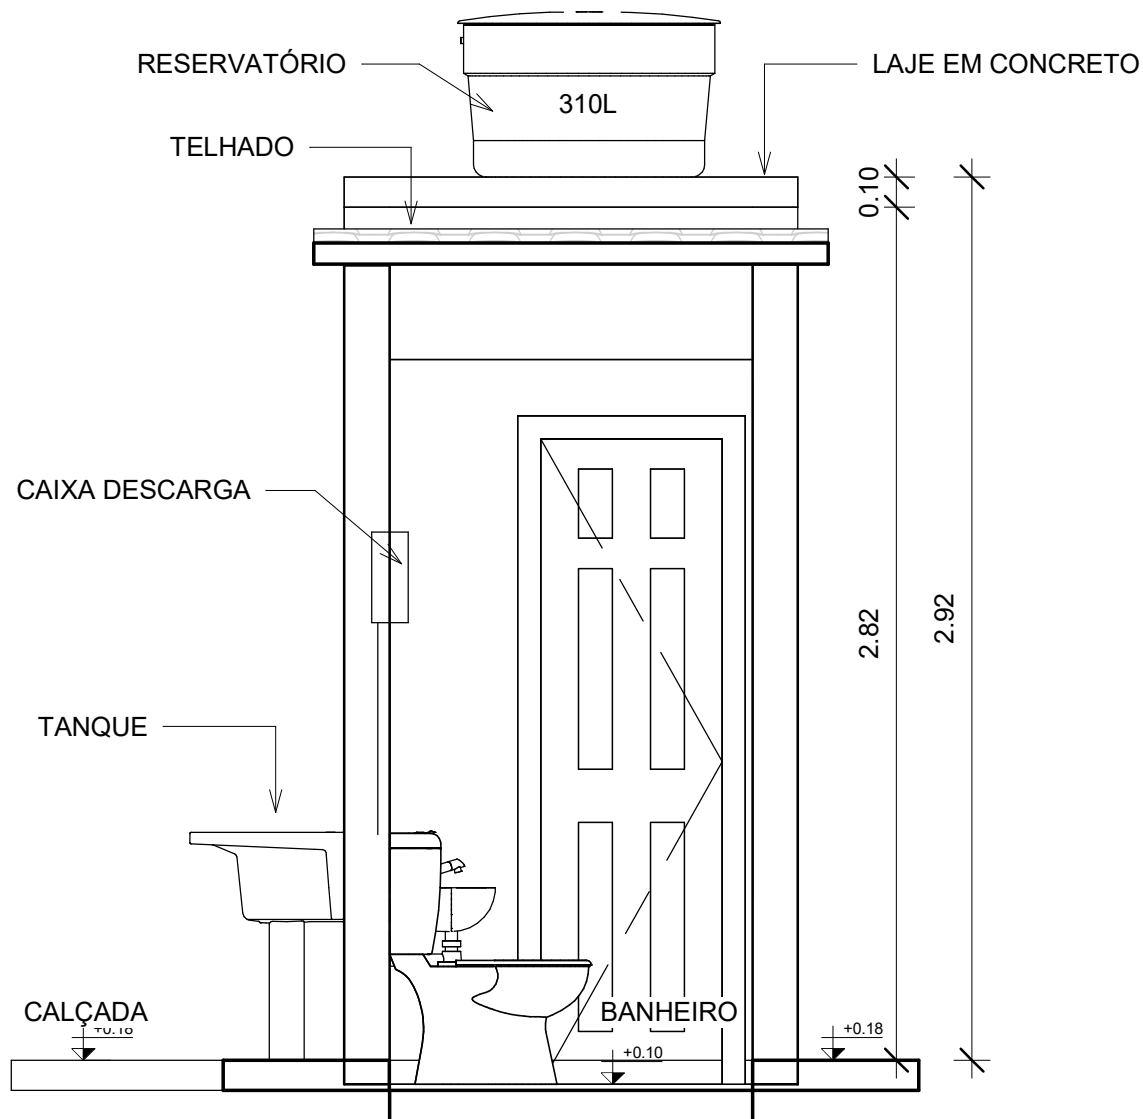

1 **Corte AA**
ESCALA 1 : 25

Secretaria de Planejamento e Urbanismo SPU		Conveniente: Sede do Município de Fonte Boa - Am			
Objeto: CONSTRUÇÃO DE MODULOS SANITÁRIOS DOMICILIARES					
Prefeito Municipal: Lazaro de Araújo de Almeida					
Responsavel Tecnico: Eng. Herminio José - Crea: 26530-Am					
Autor: Vicente Paulo		Desenho: Leandro Souza		Ano: 2025	Folha: 05
				Unidade: metro	Escala 1 : 25

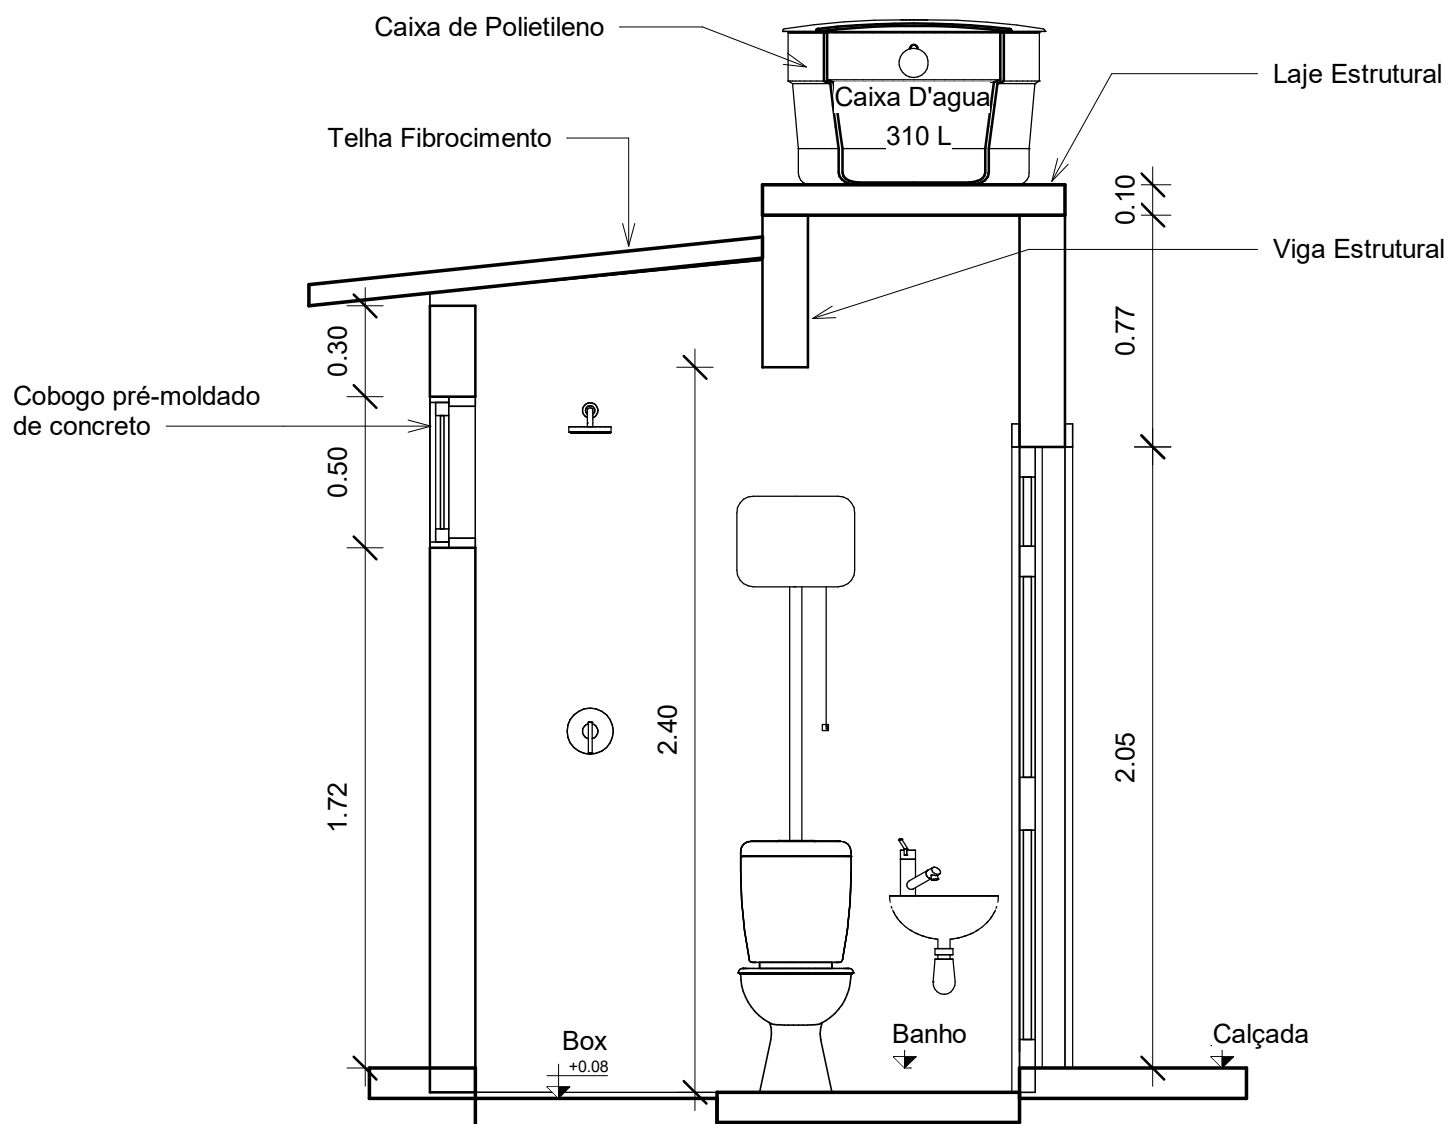

1 **Corte BB**
ESCALA 1 : 25

Secretaria de Planejamento e Urbanismo SPU		Conveniente: Sede do Município de Fonte Boa - Am			
Objeto: CONSTRUÇÃO DE MODULOS SANITÁRIOS DOMICILIARES					
Prefeito Municipal: Lazaro de Araújo de Almeida					
Responsavel Tecnico: Eng. Herminio José - Crea: 26530-Am					
Autor: Vicente Paulo		Desenho: Leandro Souza		Ano: 2025	Folha: 06
				Unidade: metro	Escala 1 : 25



1 Vista 3D 1
ESCALA

Secretaria de Planejamento e Urbanismo SPU		Conveniente: Sede do Municipio de Fonte Boa - Am			
Objeto: CONSTRUÇÃO DE MODULOS SANITÁRIOS DOMICILIARES					
Prefeito Municipal: Lazaro de Araújo de Almeida					
Responsavel Tecnico: Eng. Herminio José - Crea: 26530-Am					
Autor: Vicente Paulo		Desenho: Leandro Souza		Ano: 2025	Folha: 07
				Unidade: metro	Escala