




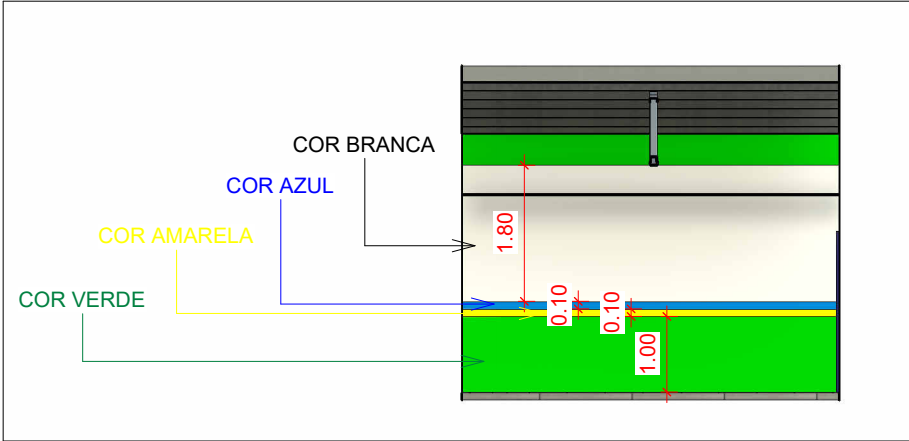


PINTURA DAS PAREDES

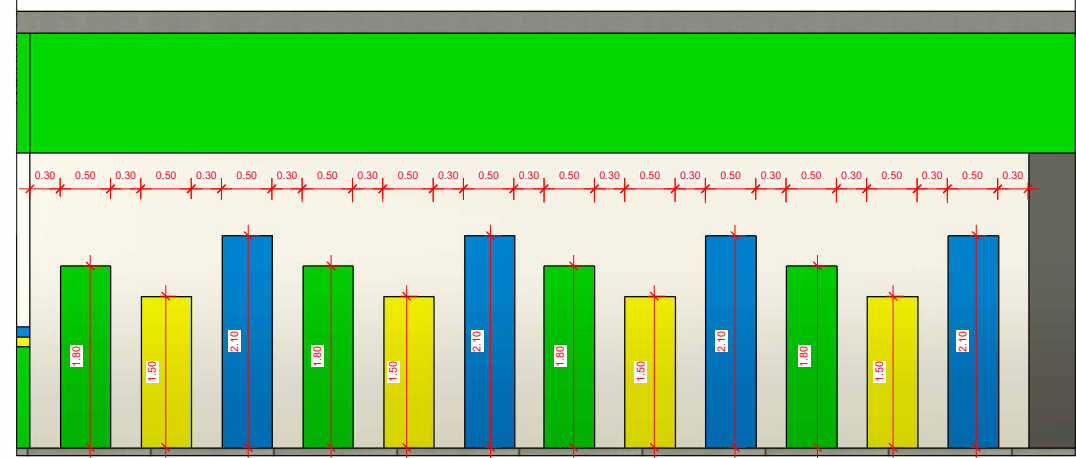


PINTURA NA PAREDE DA FACHADA

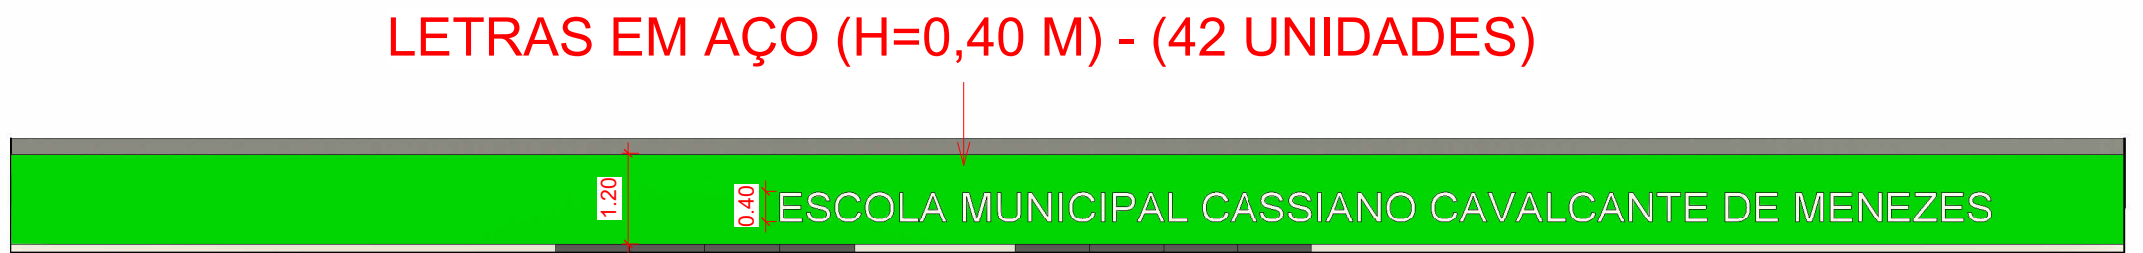


DETALHE - LETREIRO FACHADA FRONTAL

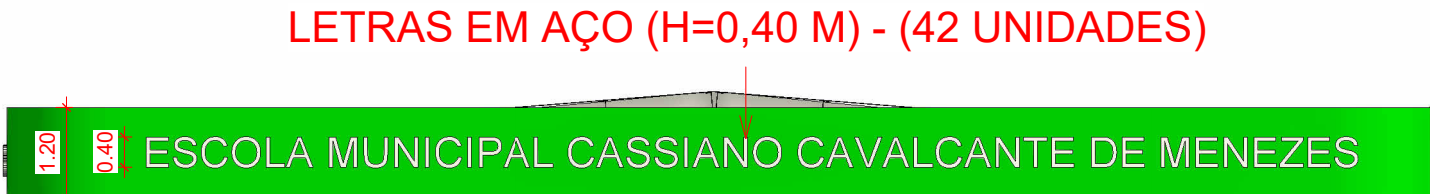


DETALHE - LETREIRO FACHADA LATERAL

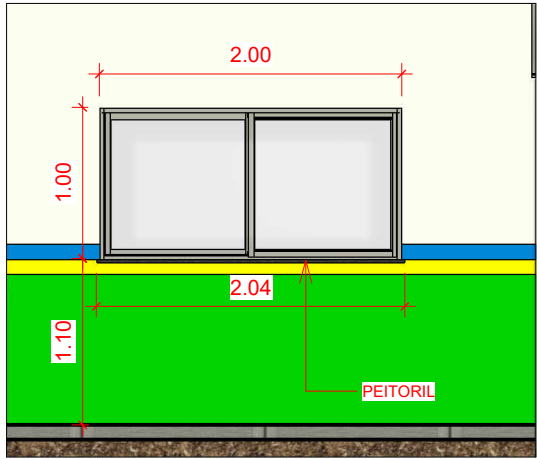


DETALHE J1

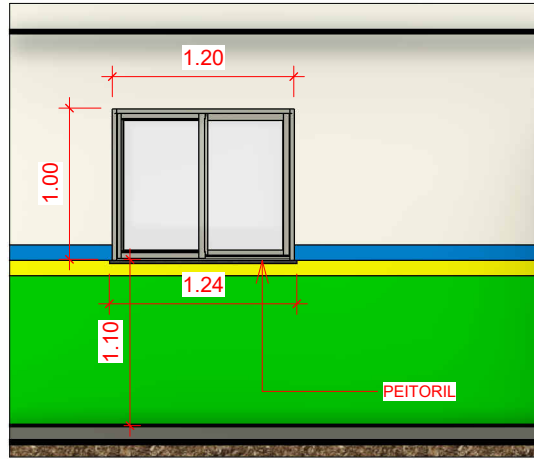


DETALHE J2

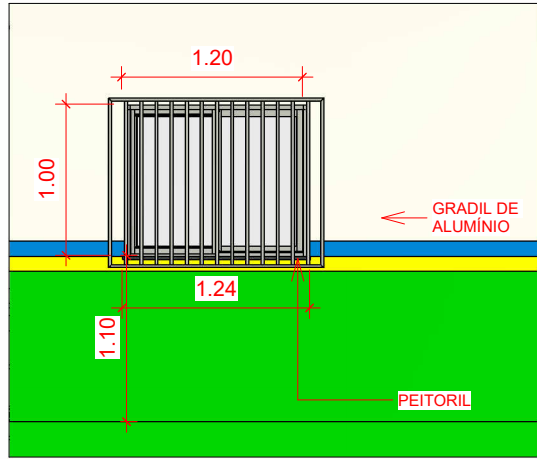


DETALHE J3

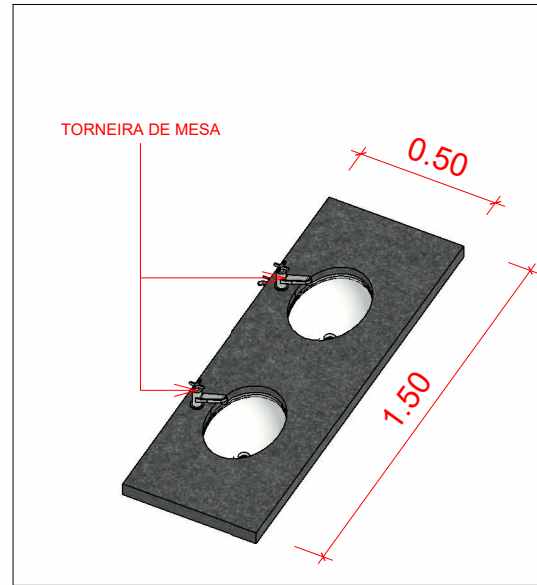


DETALHE B1

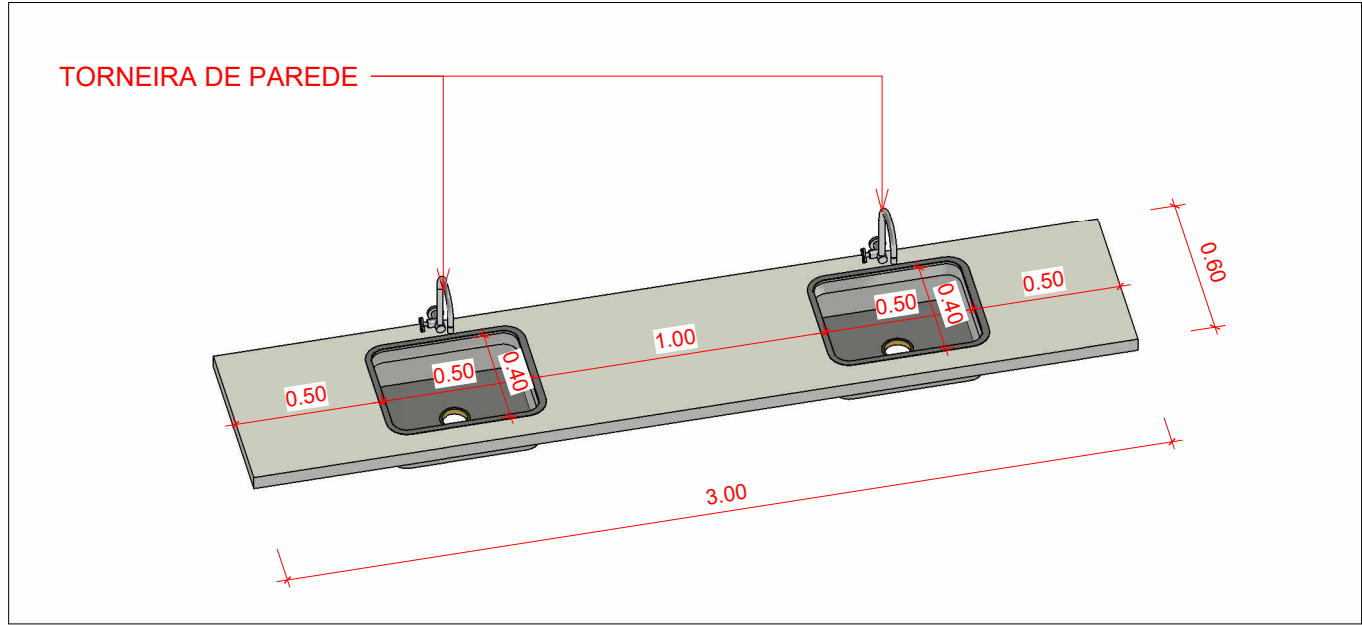


DETALHE B2

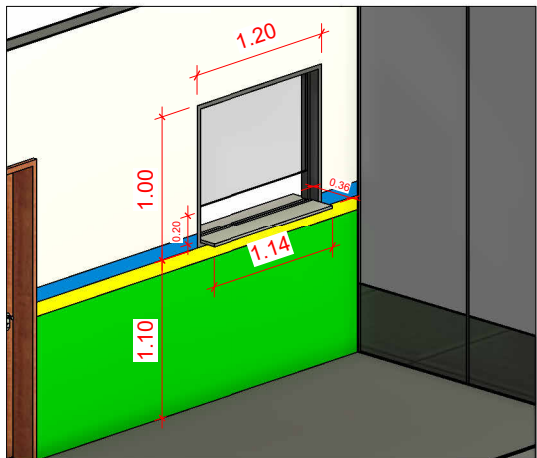


DETALHE J4

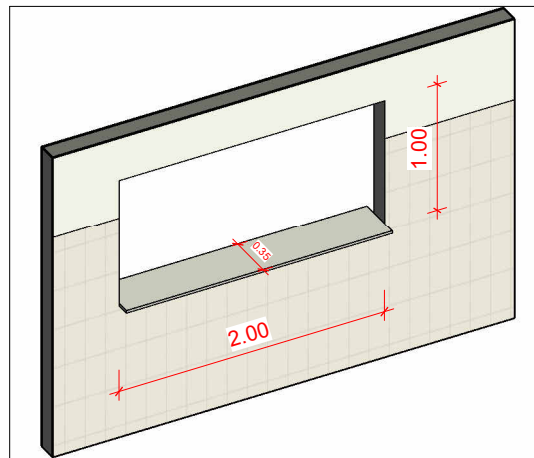


DETALHE J5

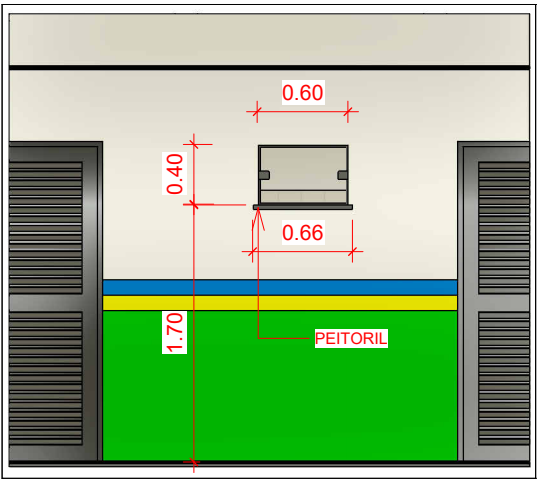

DETALHE J6

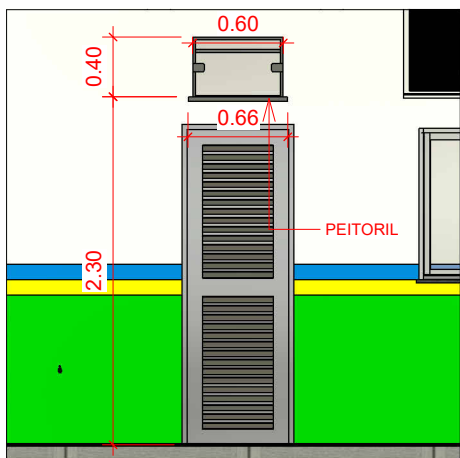

DETALHE J7

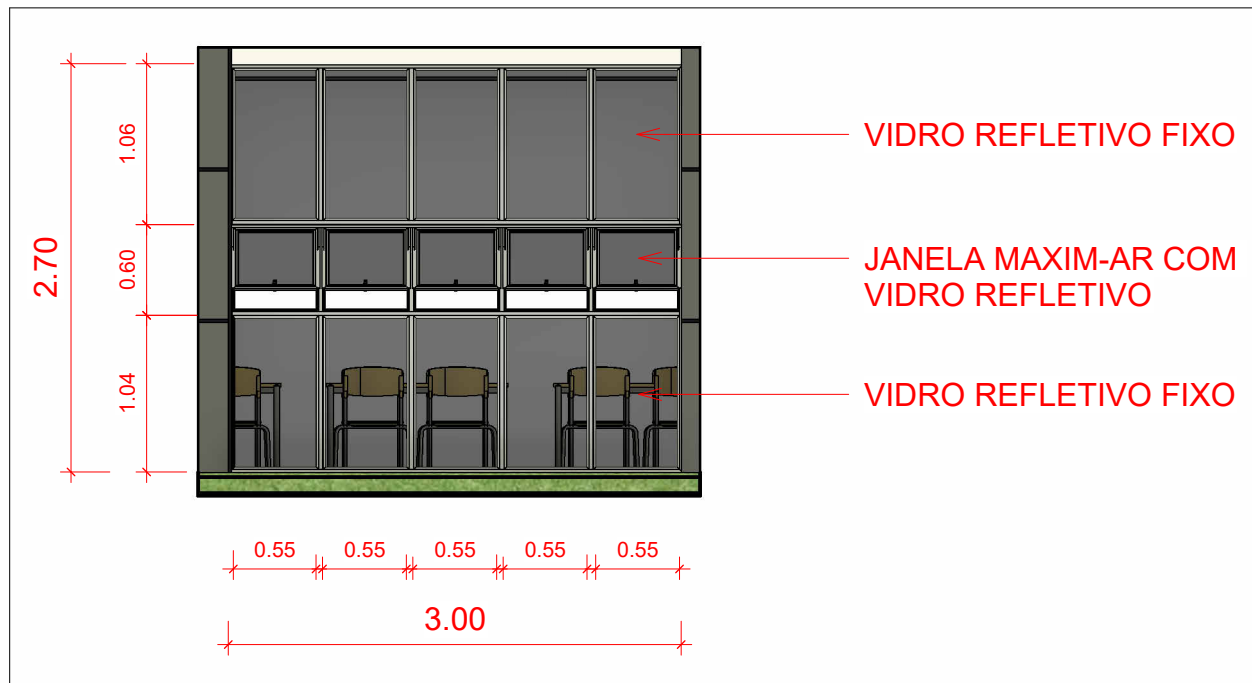

DETALHE J8

	ANO 2025	ARQUITETURA	TIPO DETALHES	FOLHA 07/11	ASSINATURAS
CONVENIENTE: PREFEITURA MUNICIPAL DE TAPAUÁ - AM	LOCAL: RUA RIO PURUS, SEDE DO MUNICÍPIO DE TAPAUÁ/AM	OBRA: CONSTRUÇÃO DE ESCOLA, EM ALVENARIA, COM 6 SALAS DE AULA	ÁREA CONSTRUIDA: 716,83m² ÁREA DO TERRENO: 1.156,80m²	RESPONSÁVEL TÉCNICO DO PROJETO CAU: 05A1240168 RRT: 15817328	
AUTOR: RAIMUNDO LUCAS TEIXEIRA DE AMORIM V I S T O	RES.P. TÉCNICO: RAIMUNDO LUCAS TEIXEIRA DE AMORIM PREFEITO MUNICIPAL: GRAMALIEL ANDRADE DE ALMEIDA FISCAL:	DATA: 09/2025 UNIDADE DE MEDIDA: METRO ESCALA:			