



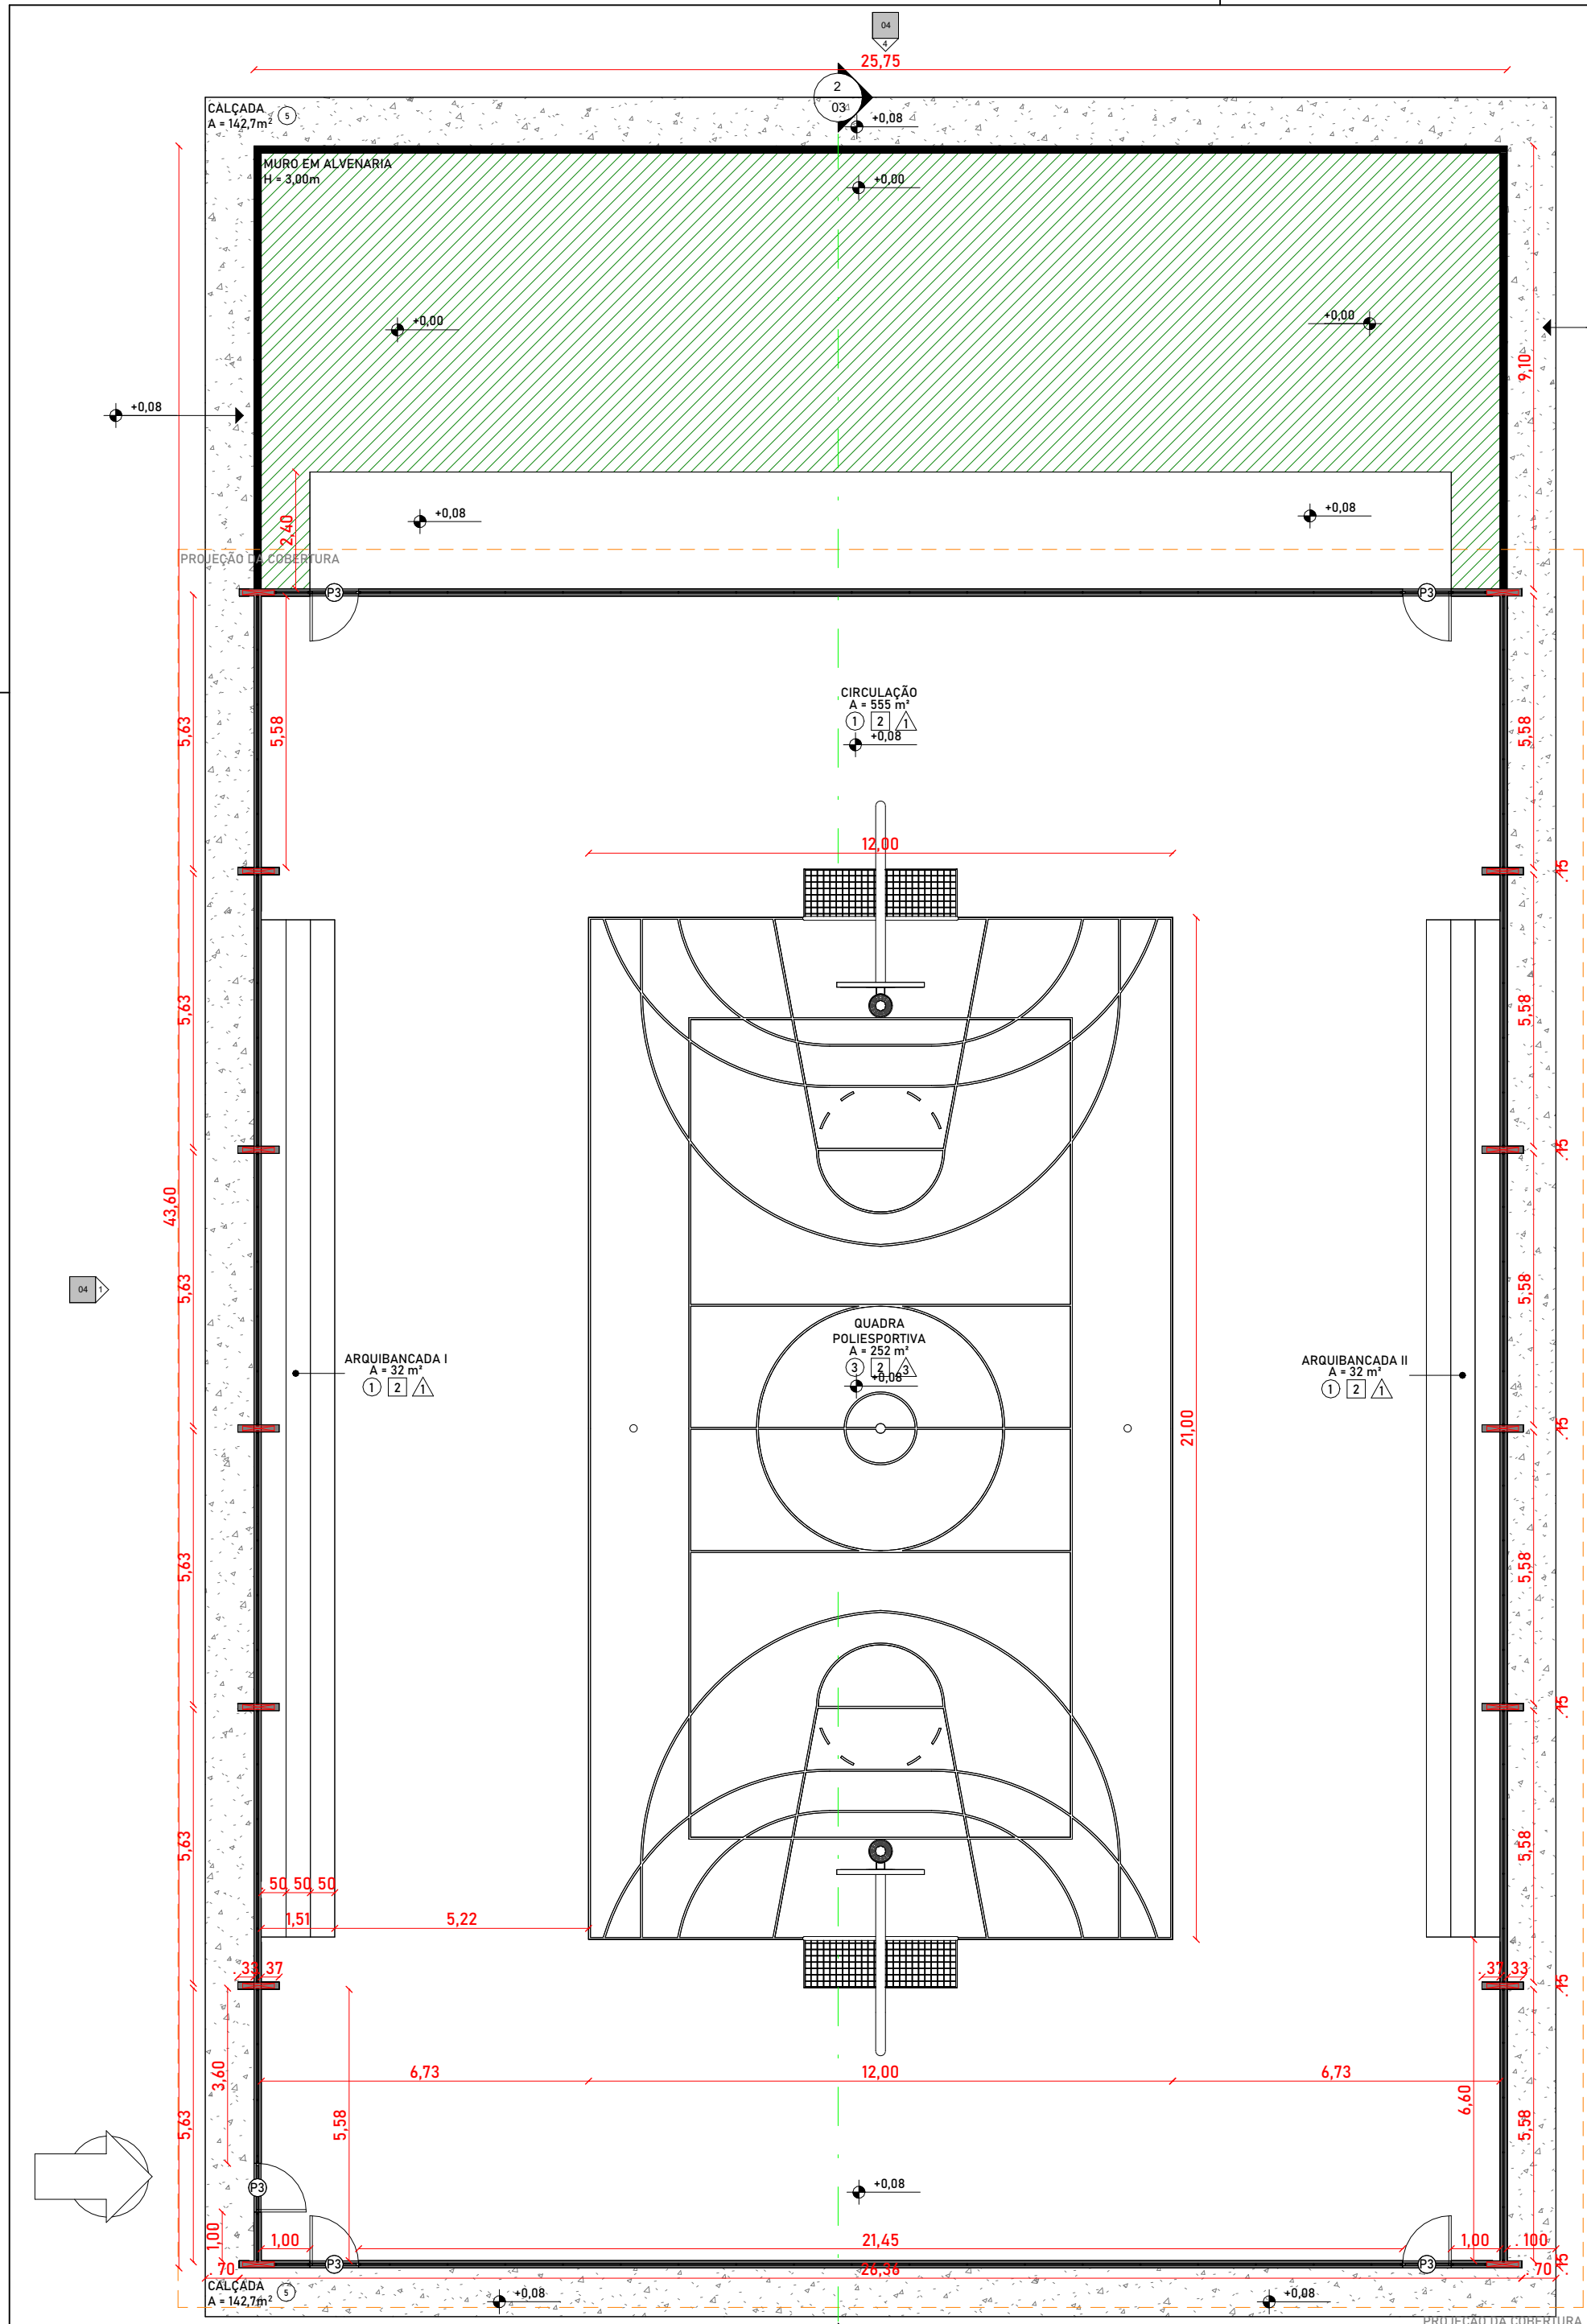

1 PLANTA BAIXA - QUADRA
1:125

QUADRO DE ÁREAS		
NOME DO AMBIENTE	ÁREA	PERÍMETRO
ARQUIBANCADA I	32 m²	47,23
ARQUIBANCADA II	32 m²	47,23
CIRCULAÇÃO	555 m²	194,29
QUADRA POLIESPORTIVA	252 m²	66,00

QUANTITATIVO DE PORTAS				
ID	DESCRIÇÃO	ALTURA	LARGURA	QT
P3	PORTÃO DE ABRIR - ALAMBRADO	2,00	1,00	5

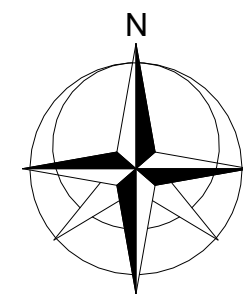

PREFEITURA DE TAPAUÁ
SECRETARIA DE OBRAS
APROVADO

GAMALIEL
ANDRADE DE
ALMEIDA:834764402
06

SECRETÁRIO DE OBRAS

GAMALIEL
ANDRADE DE
ALMEIDA:834764402
206

GAMALIEL ANDRADE
PREFEITO MUNICIPAL

DENIS BOTELHO DA SILVA
RESPONSÁVEL TÉCNICO

PROJETO		CONSTRUÇÃO QUADRA POLIESPORTIVA COBERTA, NO MUNICÍPIO DE TAPAUÁ/AM		
ADMINISTRAÇÃO		GAMALIEL ANDRADE		
ENDEREÇO		RUA JOSE MESQUITA, S/N, BAIRRO MULTIRAO, TAPAUÁ/AM		
TÍTULO		ARQUITETÔNICO PLANTA BAIXA - QUADRA POLIESPORTIVA		
RESPONSÁVEL TÉCNICO		DESENHO	DATA	REVISÃO
ENGº. DENIS BOTELHO CREA: 18473 -D/AM		RUAN ARAÚJO	JUL/25	ESCALA COMO INDICADA
				PRANCHA 02/04