




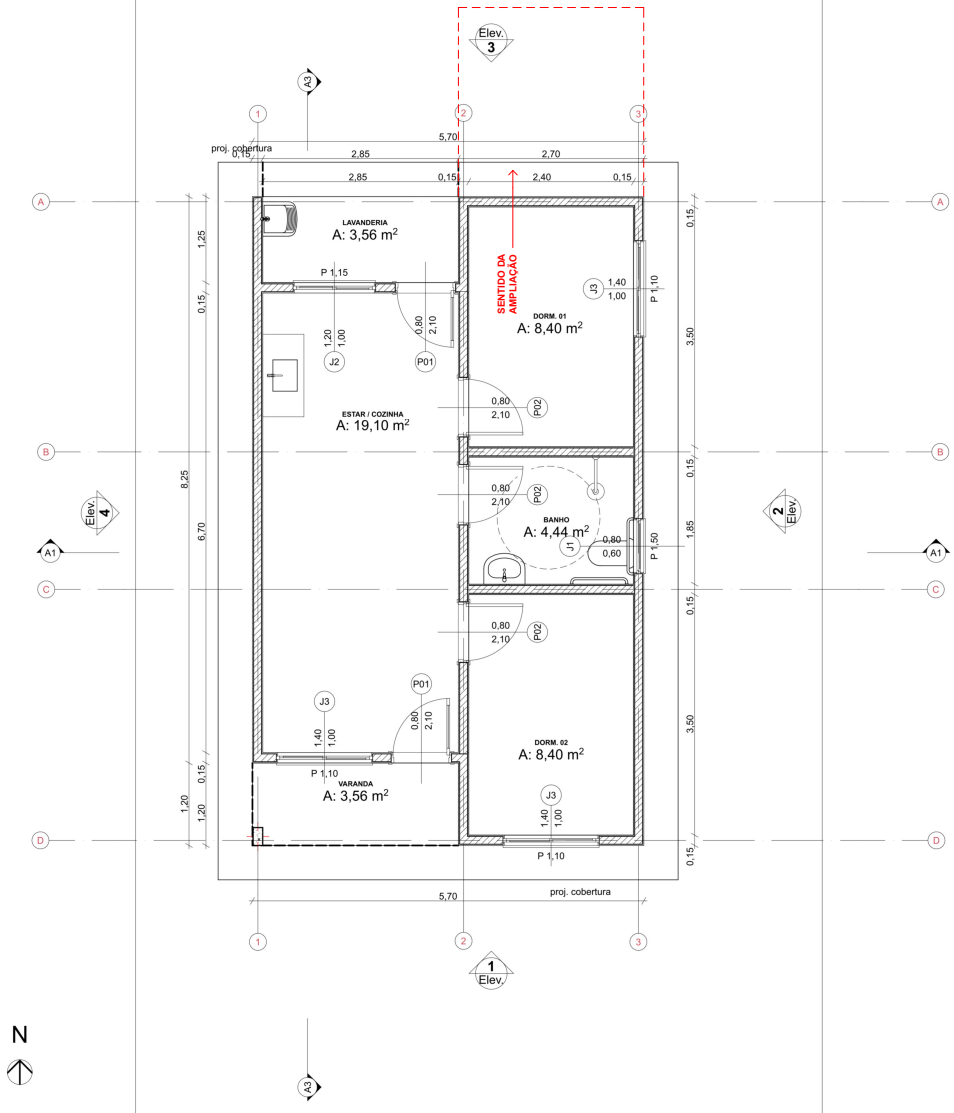



Planta Térreo
1:50

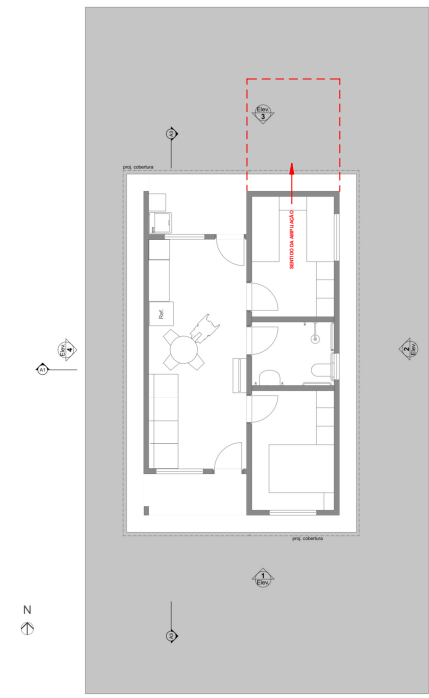

LAYOUT
1:100

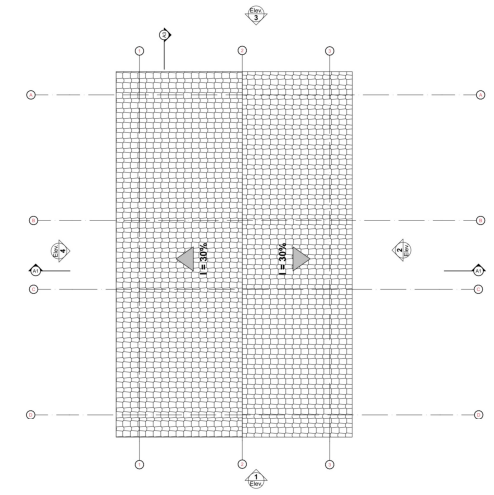



Planta Cobertura
Escala:1:50

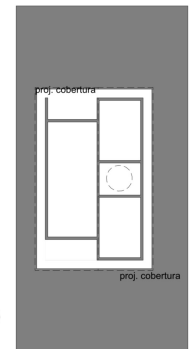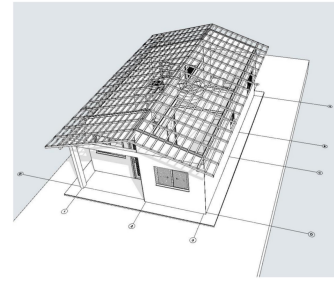


Implantação
Escala:1:200

REV.	DESCRIÇÃO	MODIFICADO POR	DATA

Quadro de Areas		
Piso de Origem	Cômodo	Área Medida
Nível 0,00	01	ESTAR / COZINHA
	02	DORM. 01
	03	BANHO
	04	DORM. 02
	05	VARANDA
	06	LAVANDERIA
		47,46 m²

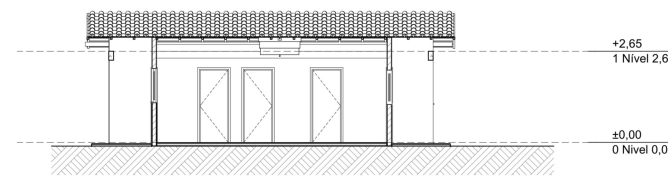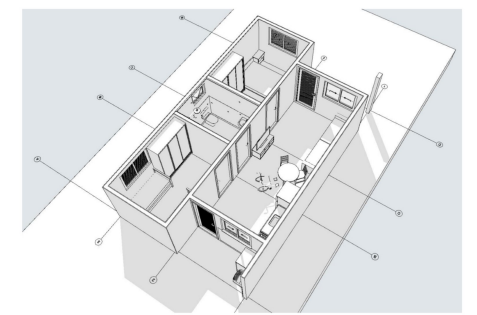


Corte
1:100

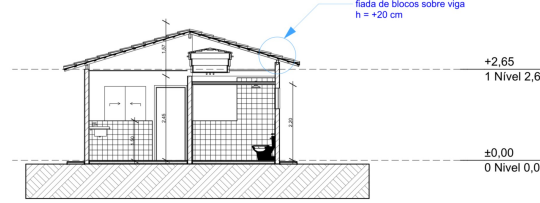


Corte
1:100




Elevação Frontal
1:100

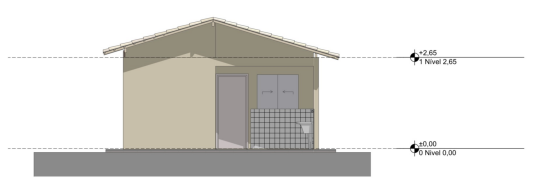

Elevação Posterior
1:100

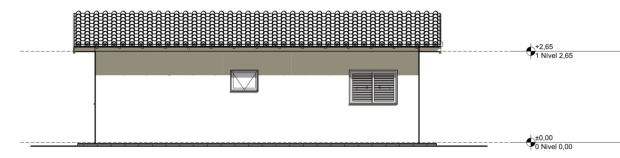

Lateral Direita
1:100

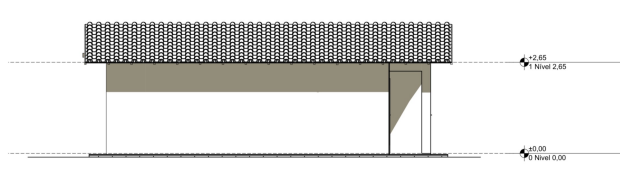

Lateral Esquerda
1:100

FNHIS SUB-50

ENDEREÇO
Rua / Av. XXX Nome da cidade XX NNNNN-NNN Brasil

CIDADE
Nome da cidade

ESTADO
XX

CLIENTE
#Nome Completo do Cliente

ARQUITETO
CAIXA
#Nº Registro do Projetista

FASE PROJETO
PL | Projeto Legal

ESCALA
1:50, 1:200, 1:100, 1:1

DIMENSÃO DA FOLHA
A1

CONTEÚDO
Plantas

RESPONSÁVEL
CAIXA

DATA
17/04/2025

FOLHA
01

ARQUIVO DIGITAL
FNHIS GEPAD.pln

REVISÃO