


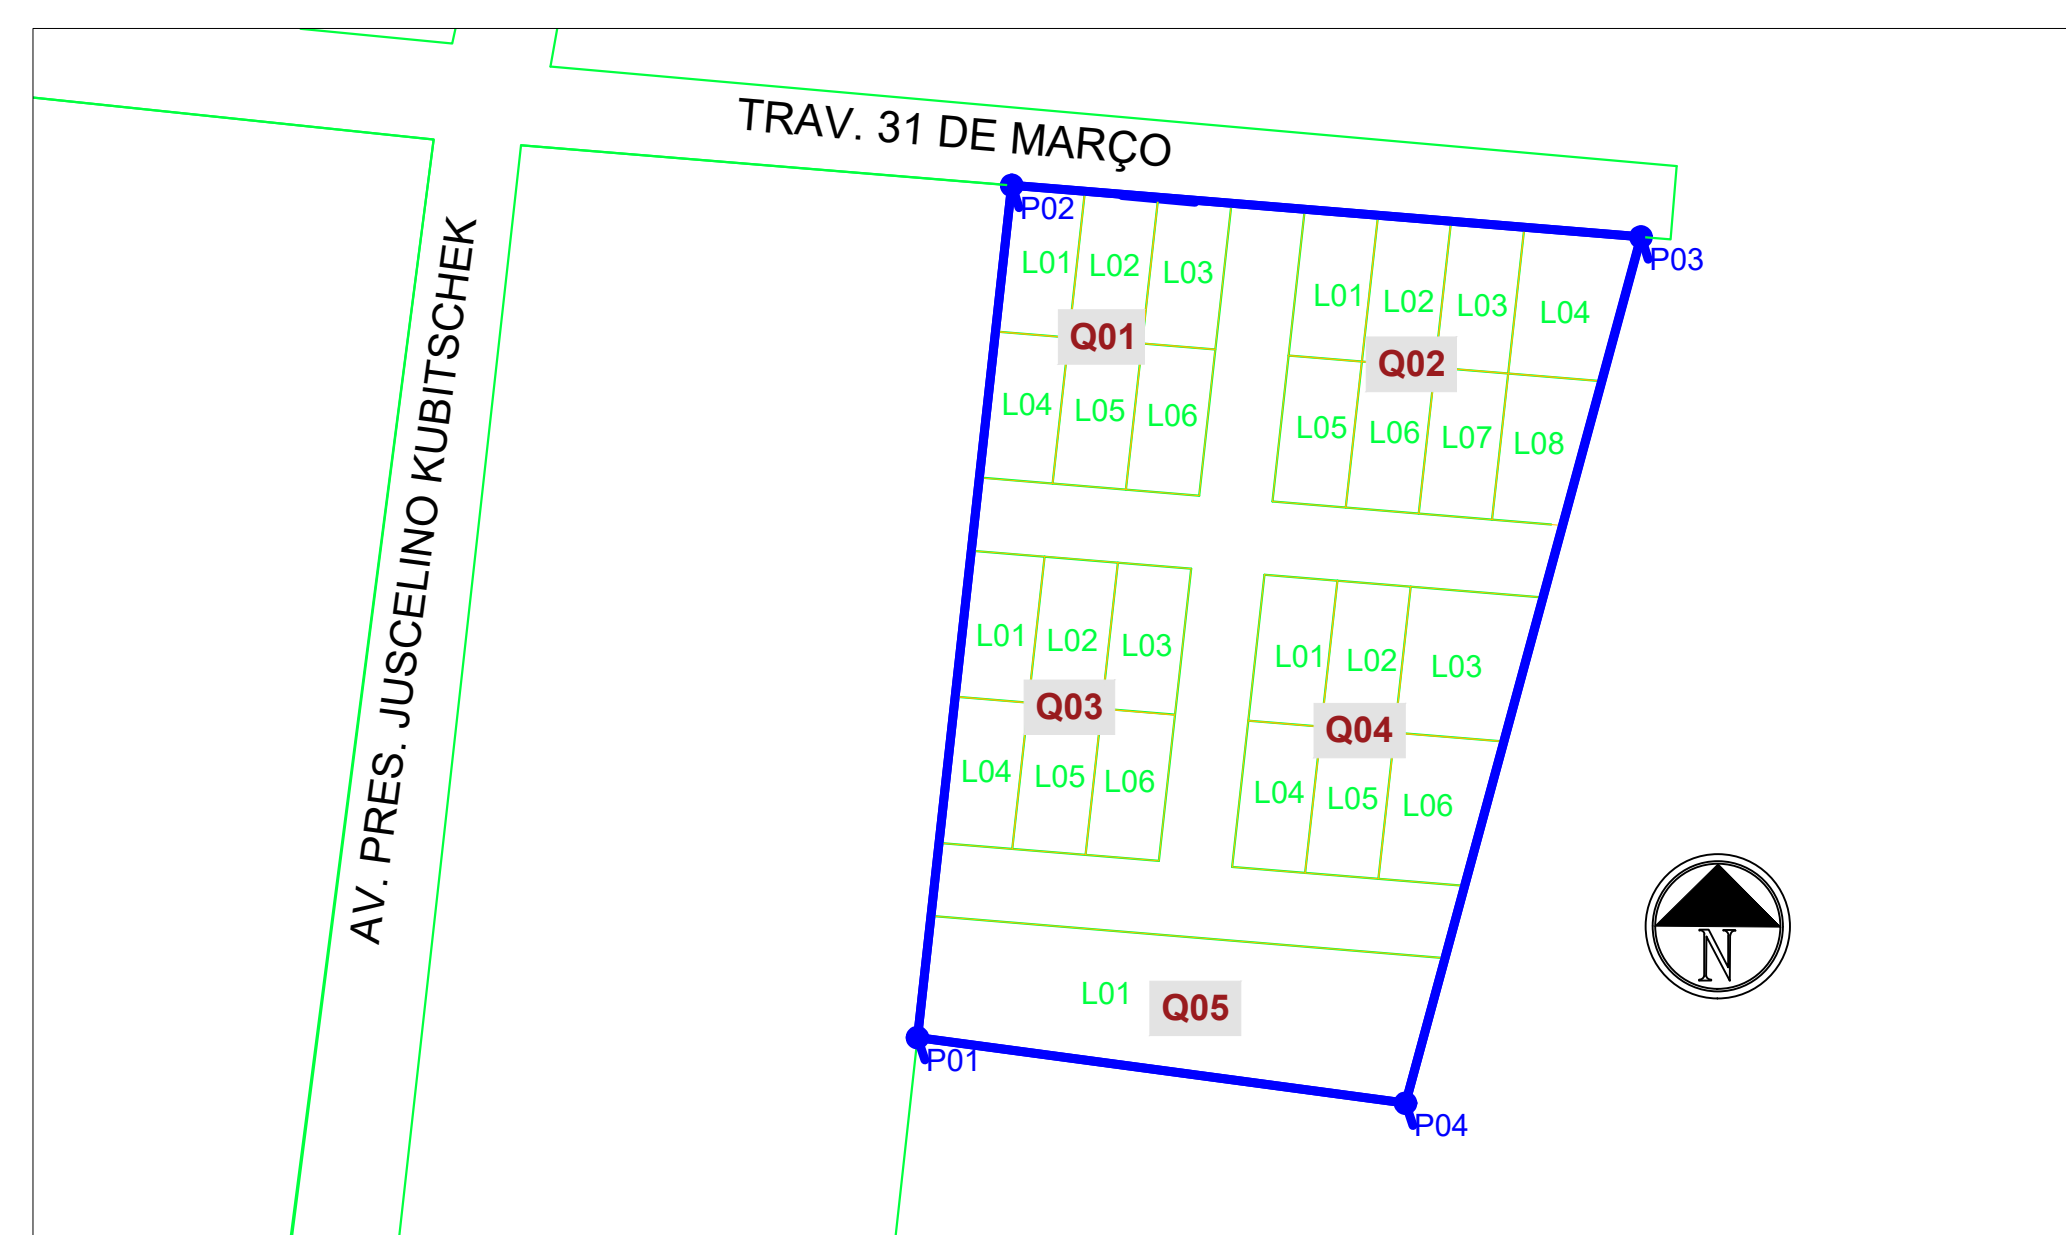

 PREFEITURA MUNICIPAL DE AVEIRO UNINDO FORÇAS CONSTRUINDO FUTURO PREFEITURA MUNICIPAL DE AVEIRO SECRETARIA DE ADMINISTRAÇÃO - DIRETORIA TÉCNICA SETOR DE OBRAS E PROJETOS					
PROPRIETÁRIO: PREFEITURA MUNICIPAL DE AVEIRO CNPJ: 04542916/0001-24			RESP. TÉCNICO: FABRÍCIA MARIANE T. CARDOSO CREA-PA nº 151988748-5		
REFERÊNCIA: FNHIS MCMV Sub50 AVEIRO/PA / PRODUÇÃO HABITACIONAL AVEIRO/PA			ÁREA CONSTRUÍDA: 9073,28		
ENDEREÇO: Trav. 31 de Março, s/nº, Bairro Morrinho, Aveiro/PA			PROJETO: LOCALIZAÇÃO E SITUAÇÃO		
DESENHO: FABRÍCIA MARIANE T. CARDOSO CREA-PA nº 151988748-5		CONTEÚDO: Plantas de Localização e Situação DATA: 06/2025 ESCALA: INDICADA		PRANCHA: 1/1	