


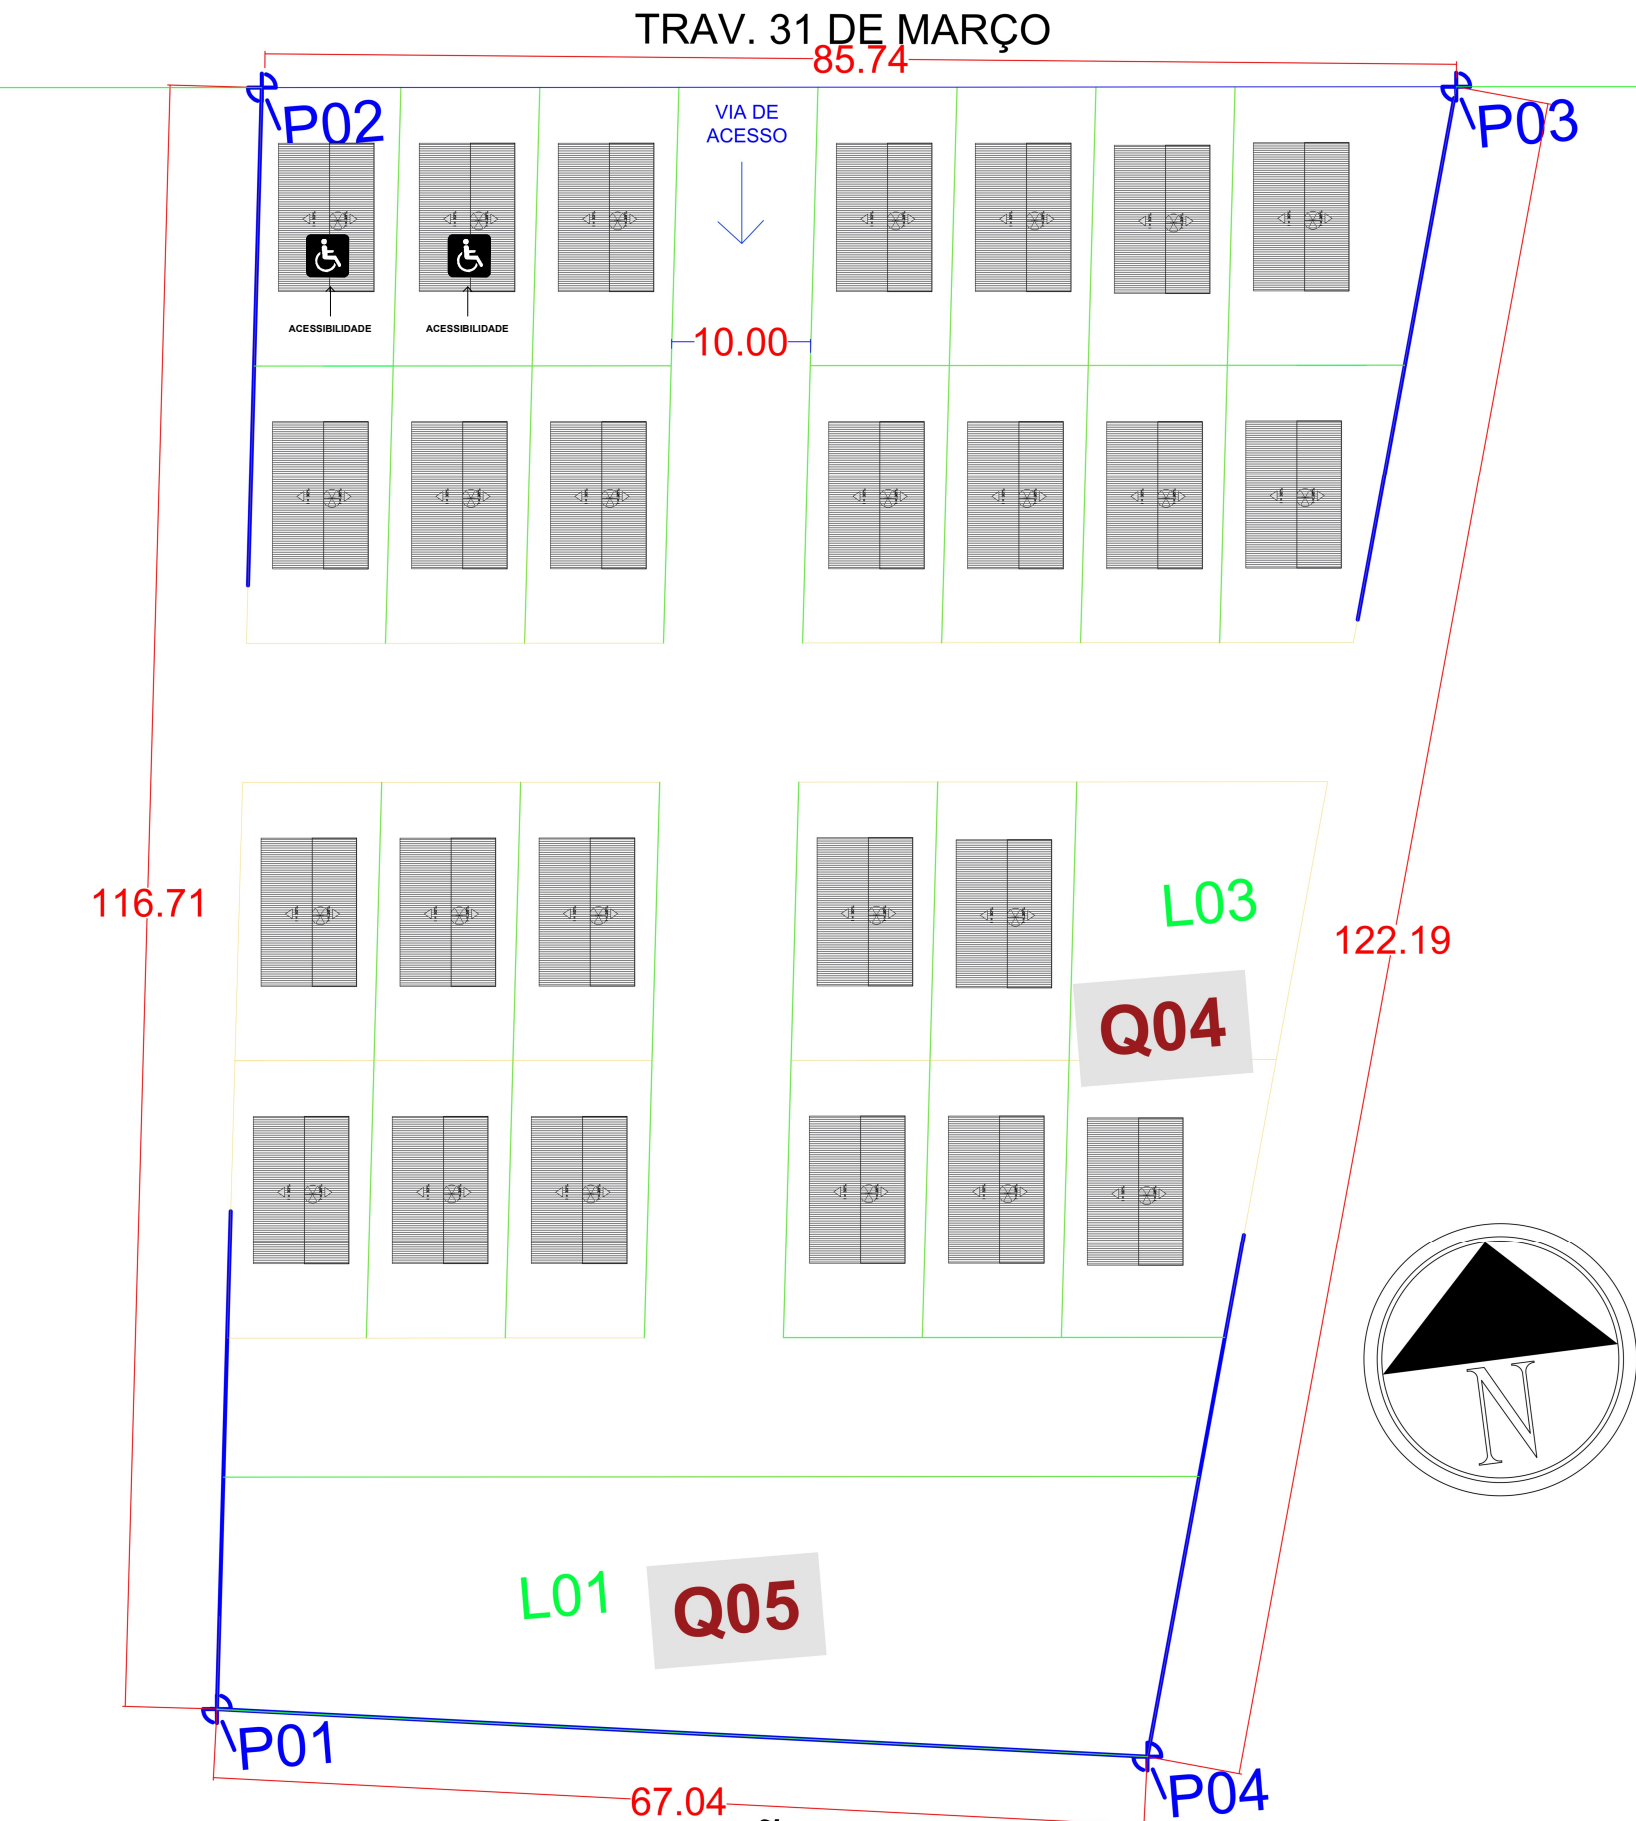

PLANTA DE IMPLANTAÇÃO
ESCALA: 1/300

Quadro de Areas (Terreno)			
TOTAL:	9073,28 m²	POR UNIDADE:	300,00m²

Quadro de Areas (P/ Edificação)			
Piso de Origem		Cômodo	Área Medida
Nível 0,00			
	01	ESTAR / COZINHA	19,10
	02	DORM. 01	8,40
	03	BANHO	4,44
	04	DORM. 02	8,40
	05	VARANDA	3,56
	06	LAVANDERIA	3,56
			47,46 m²



PREFEITURA MUNICIPAL DE AVEIRO
SECRETARIA DE ADMINISTRAÇÃO - DIRETORIA TÉCNICA
SETOR DE OBRAS E PROJETOS

PROPRIETÁRIO: PREFEITURA MUNICIPAL DE AVEIRO CNPJ: 04542916/0001-24		ASSINADO DE FORMA DIGITAL POR: JOAO GERDAL PAIVA DINIZ JUNIOR:25016661863 Dados: 2025.07.31 17:30:15 -03'00'	RESPONSÁVEL TÉCNICO: MARIANE TEIXEIRA CARDOSO:81509421220 FABRÍCIA MARIANE T. CARDOSO CREA-PA nº 151988748-5
REFERÊNCIA: FNHIS MCMV Sub50 AVEIRO/PA / PRODUÇÃO HABITACIONAL AVEIRO/PA		ÁREA CONSTRUÍDA: 9073,28 m²	
ENDEREÇO: Trav. 31 de Março, s/nº, Bairro Morrinho, Aveiro/PA		PROJETO: IMPLANTAÇÃO	
DESENHO: FABRÍCIA MARIANE T. CARDOSO CREA-PA nº 151988748-5	CONTEÚDO: Planta de Implantação	DATA: 06/2025	ESCALA: INDICADA
			PRANCHA: 1/1

Prancha: A