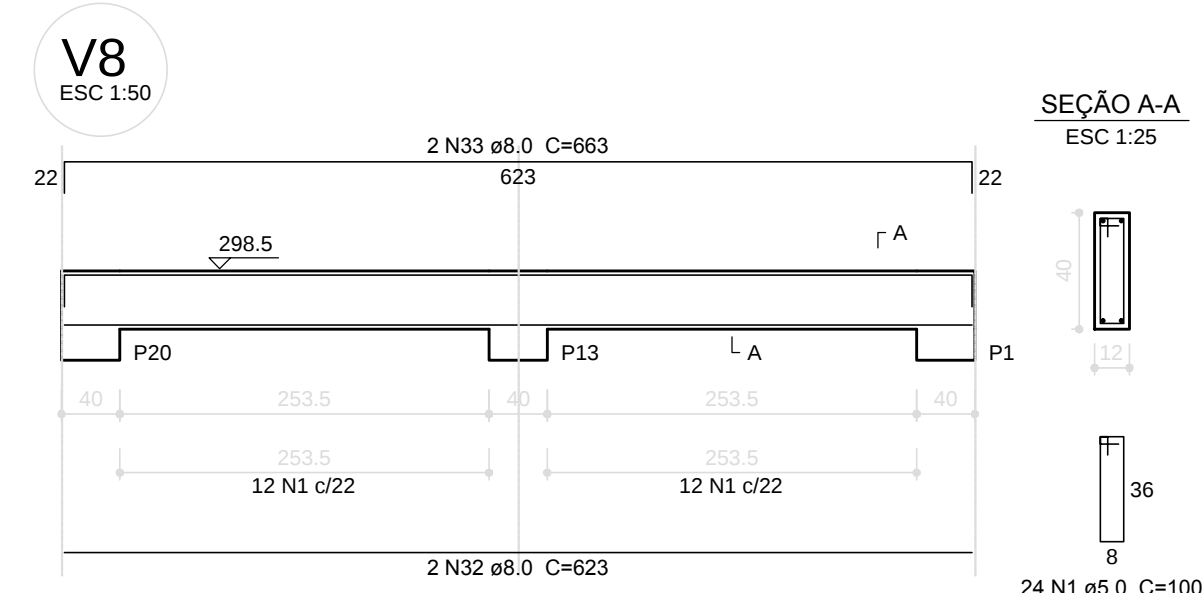
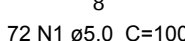
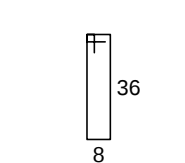
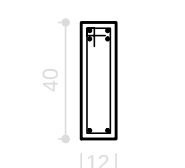
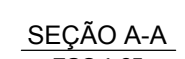
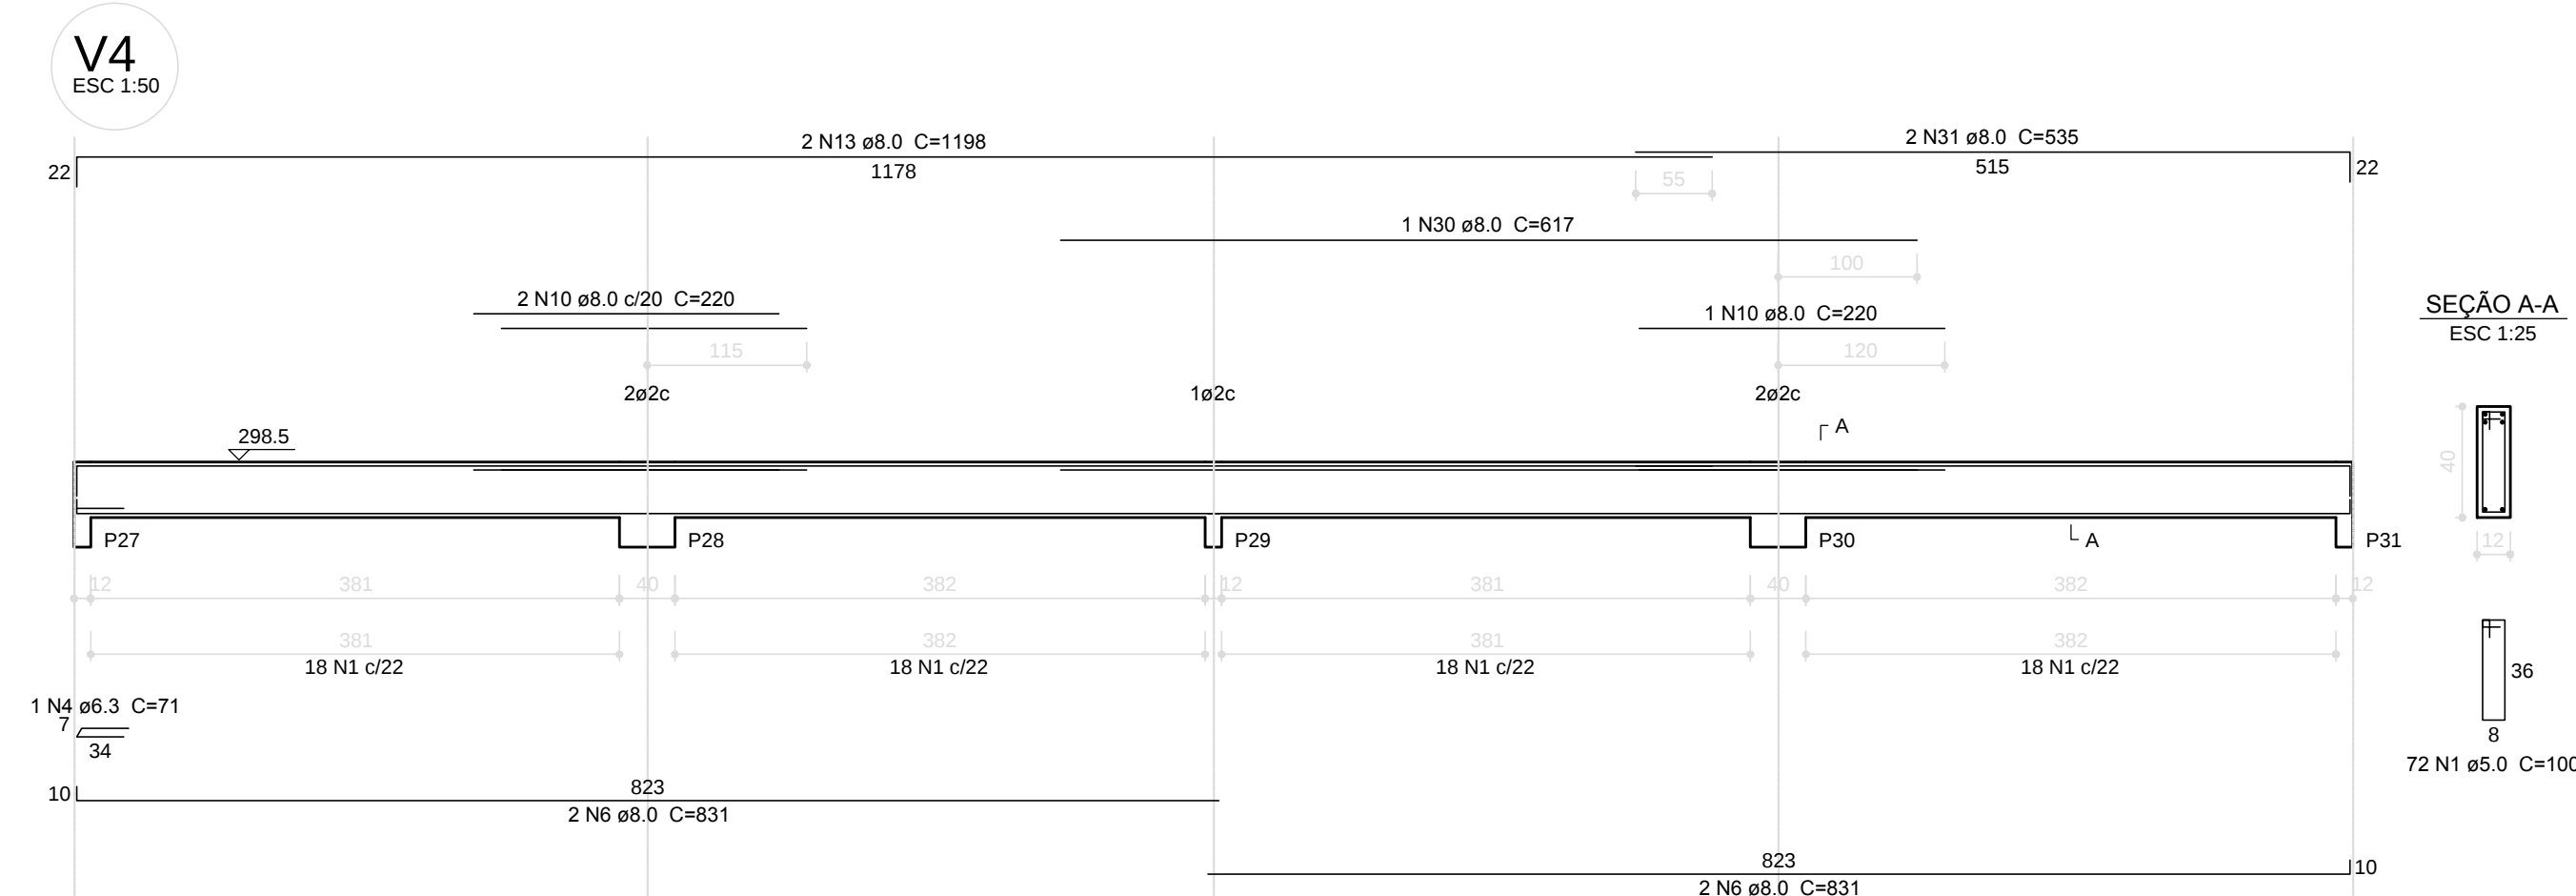
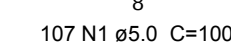
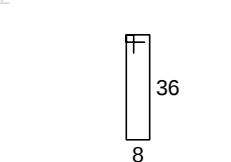
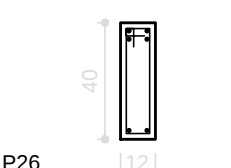
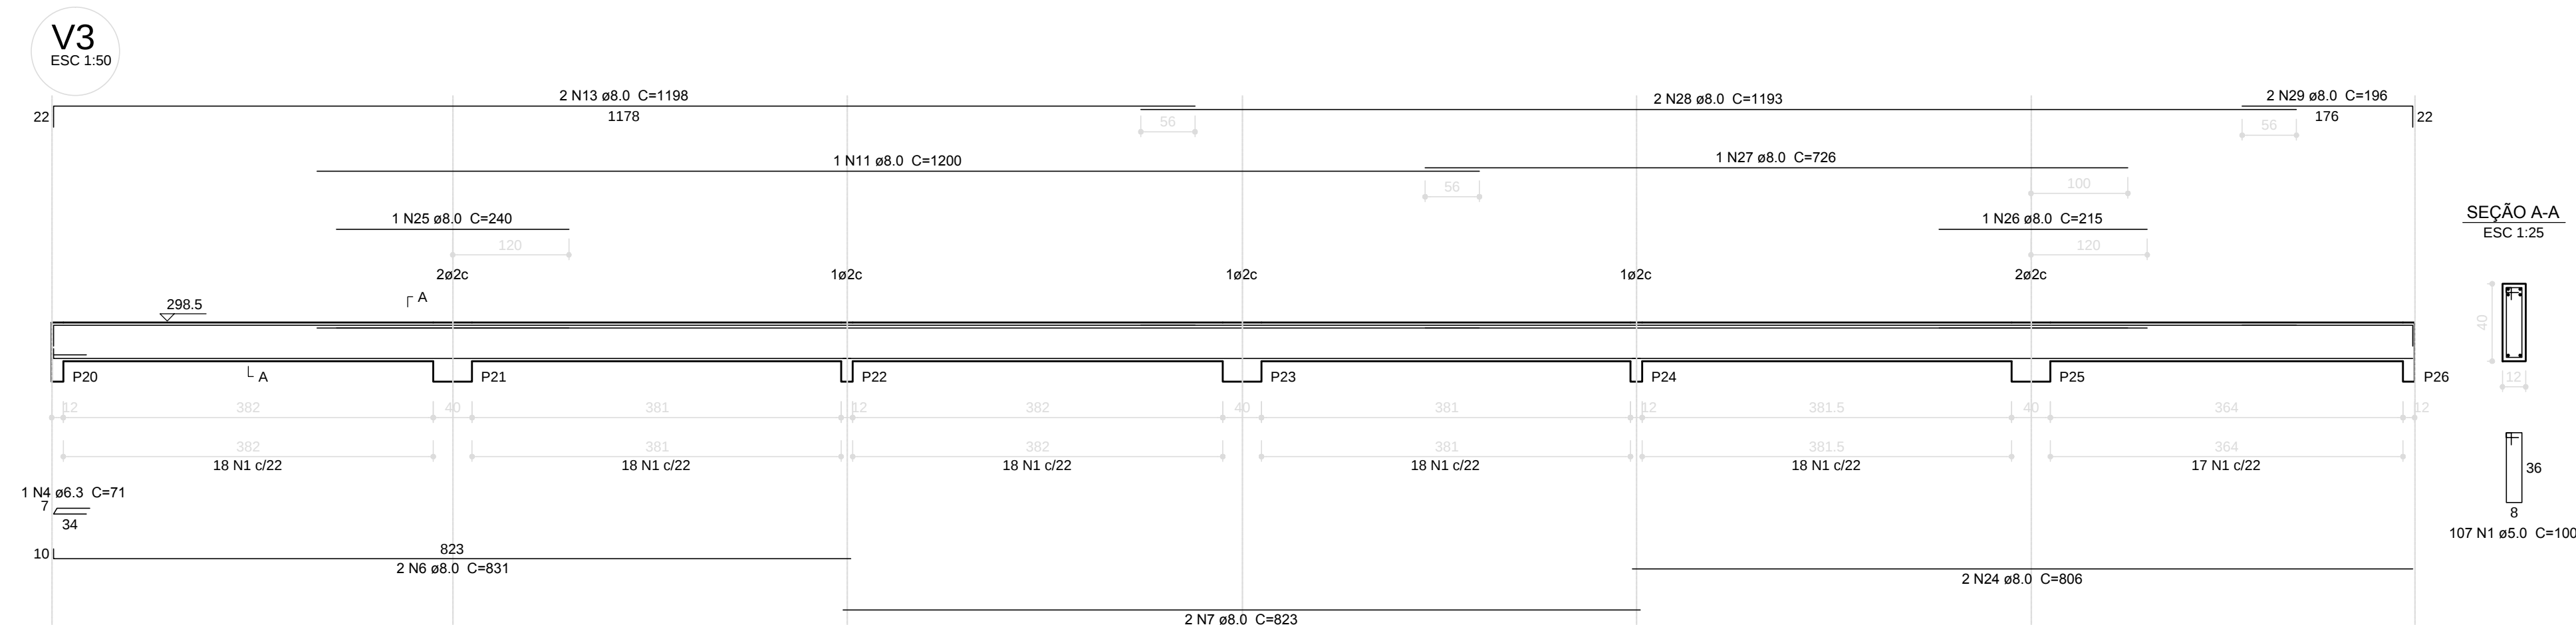
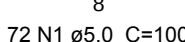
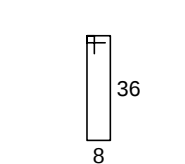
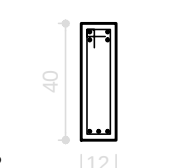
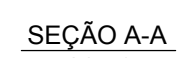
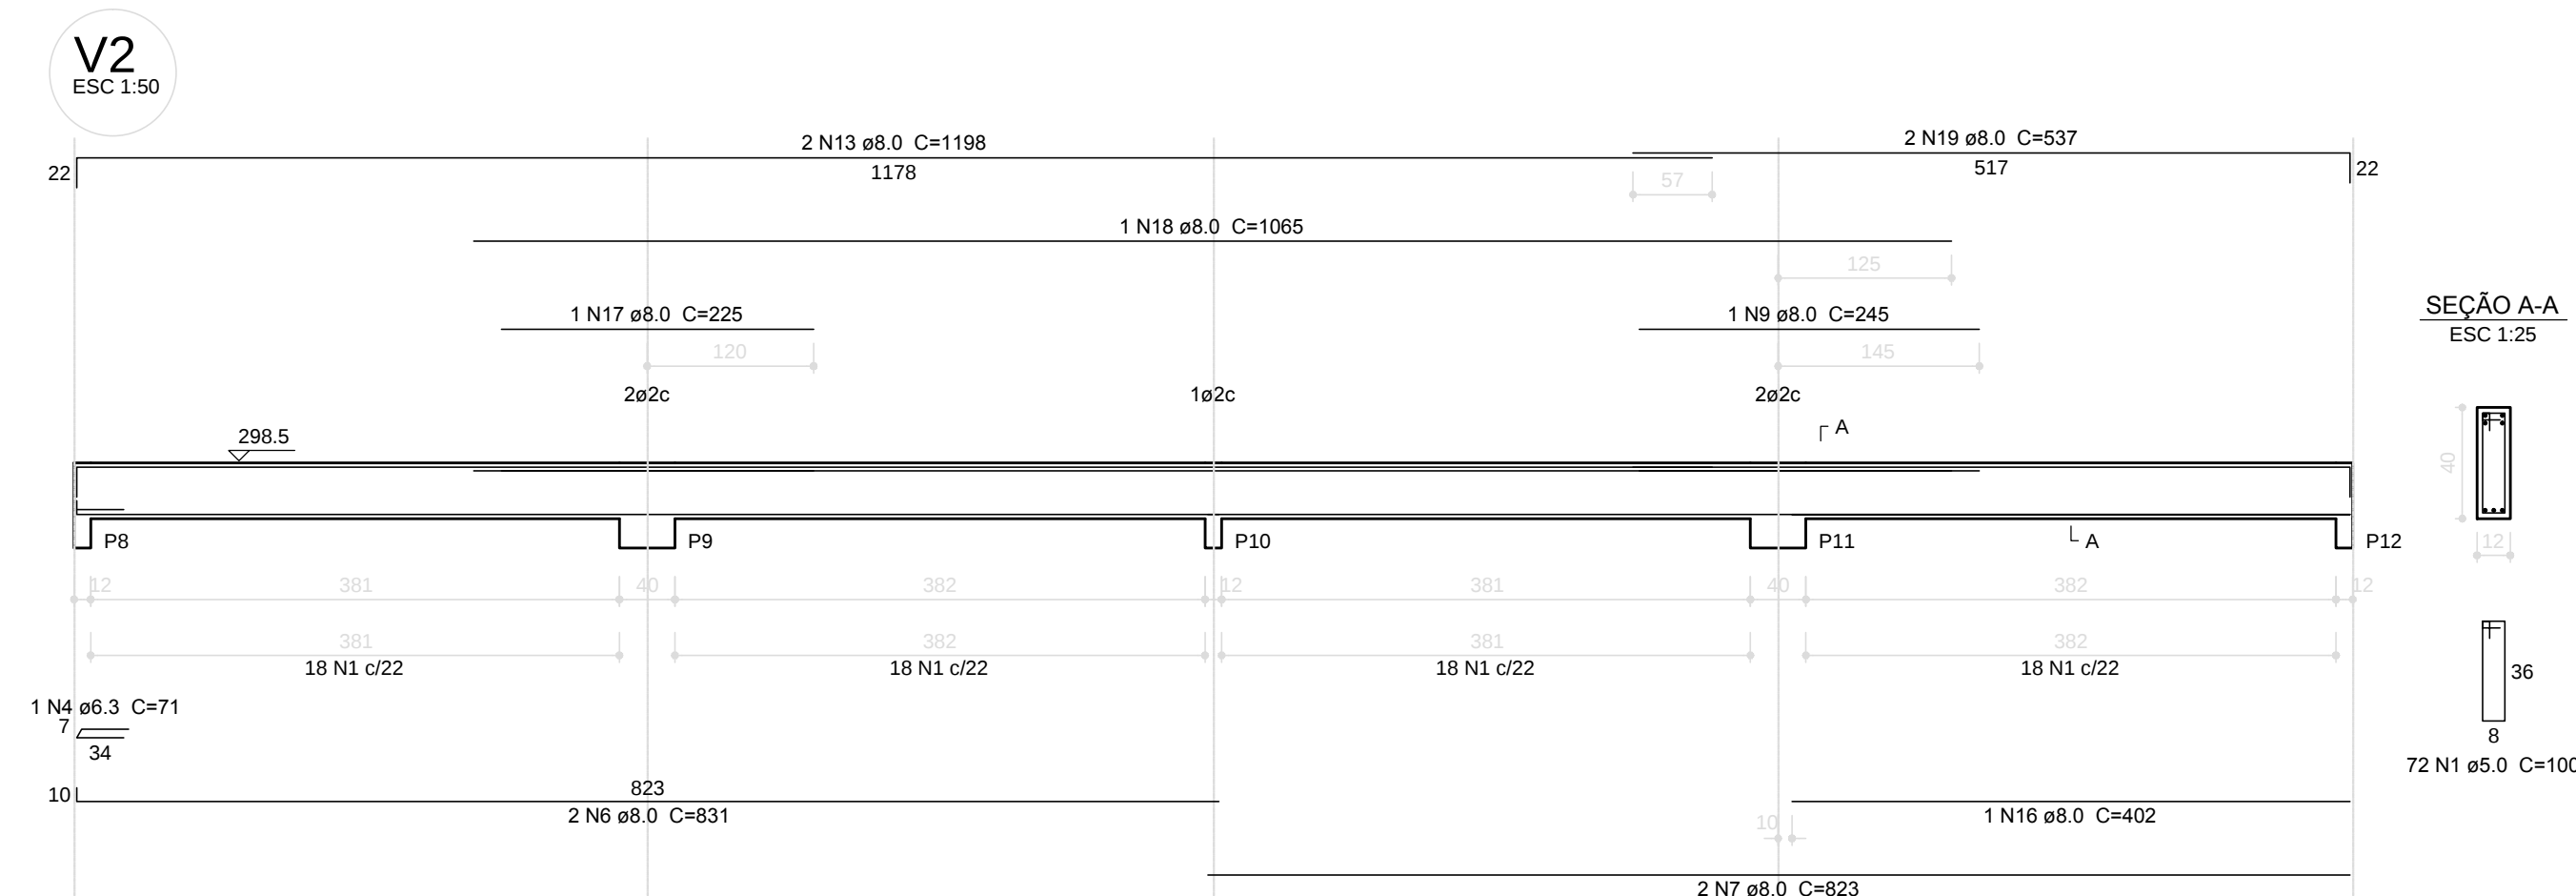
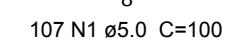
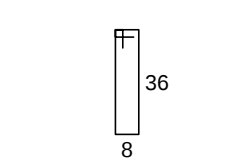
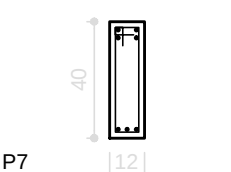
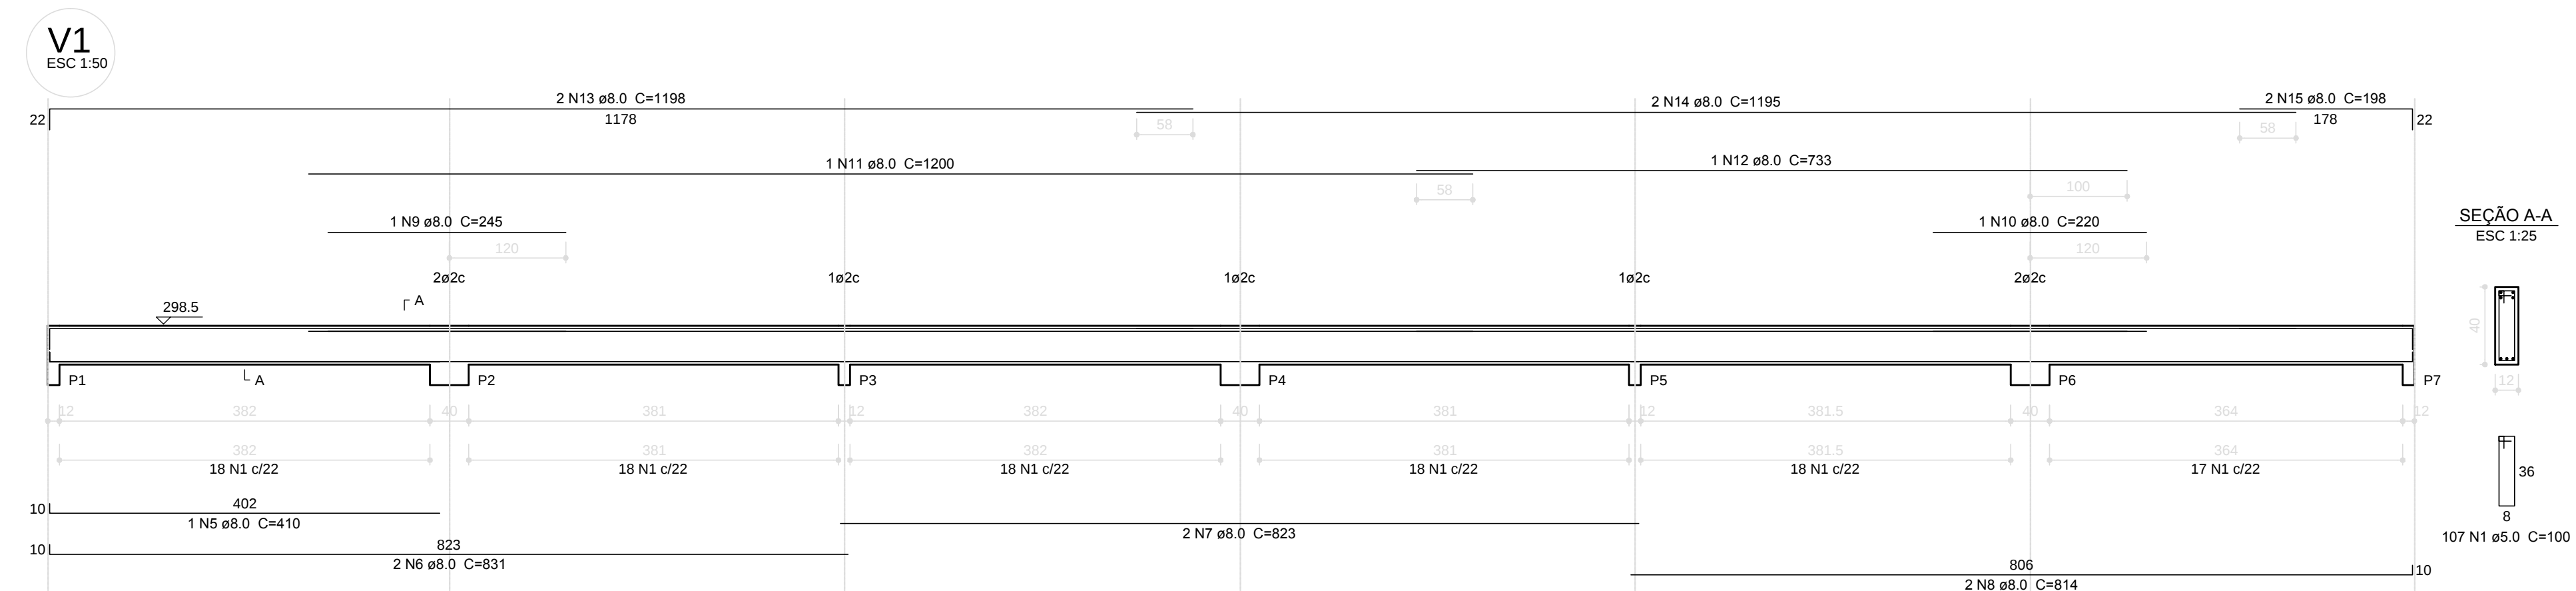


1 VIGAS NÍVEL 298.5
ESCALA: INDICADA

		Ministério da Educação			
PROJETO PADRÃO - FNDE					
MUNICÍPIO – UF:					
PROPRIETÁRIO:					
ENDEREÇO:					
PROPRIETÁRIO RESP. TÉCNICO CAU/ CREA					
DLFO			CAU/ CREA		
			RA		
OBSERVAÇÕES:					
ESCOLA 4 SALAS DE AULA					
PROJETO DE ESTRUTURA					
COORDENAÇÃO CGEST - Coordenação Geral de Infraestrutura Educaional		VIGAS NÍVEL 298.5 (BLOCO PEDAGÓGICO)		SCV	
REVISÃO		ESCALA		PRANCHA	
R.02		INDICADA DATA EMISSÃO		04/21	
FORMATO A1 (841x594)		EMISSÃO: 03/03/2014			