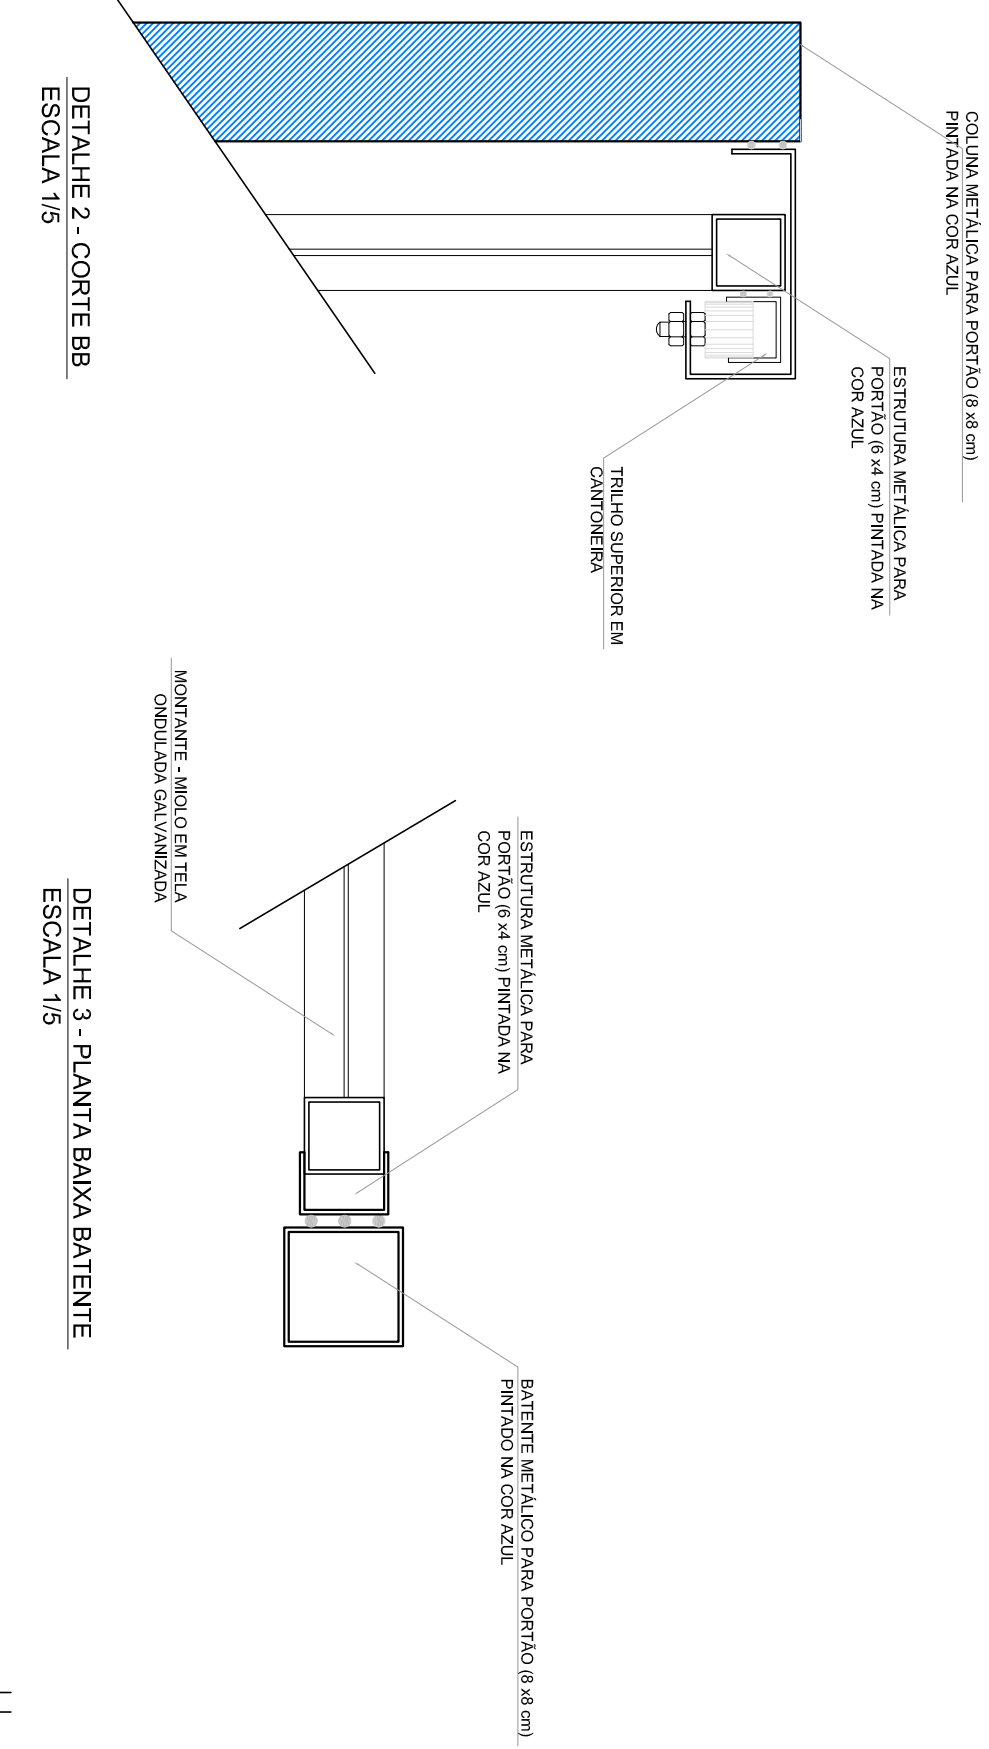
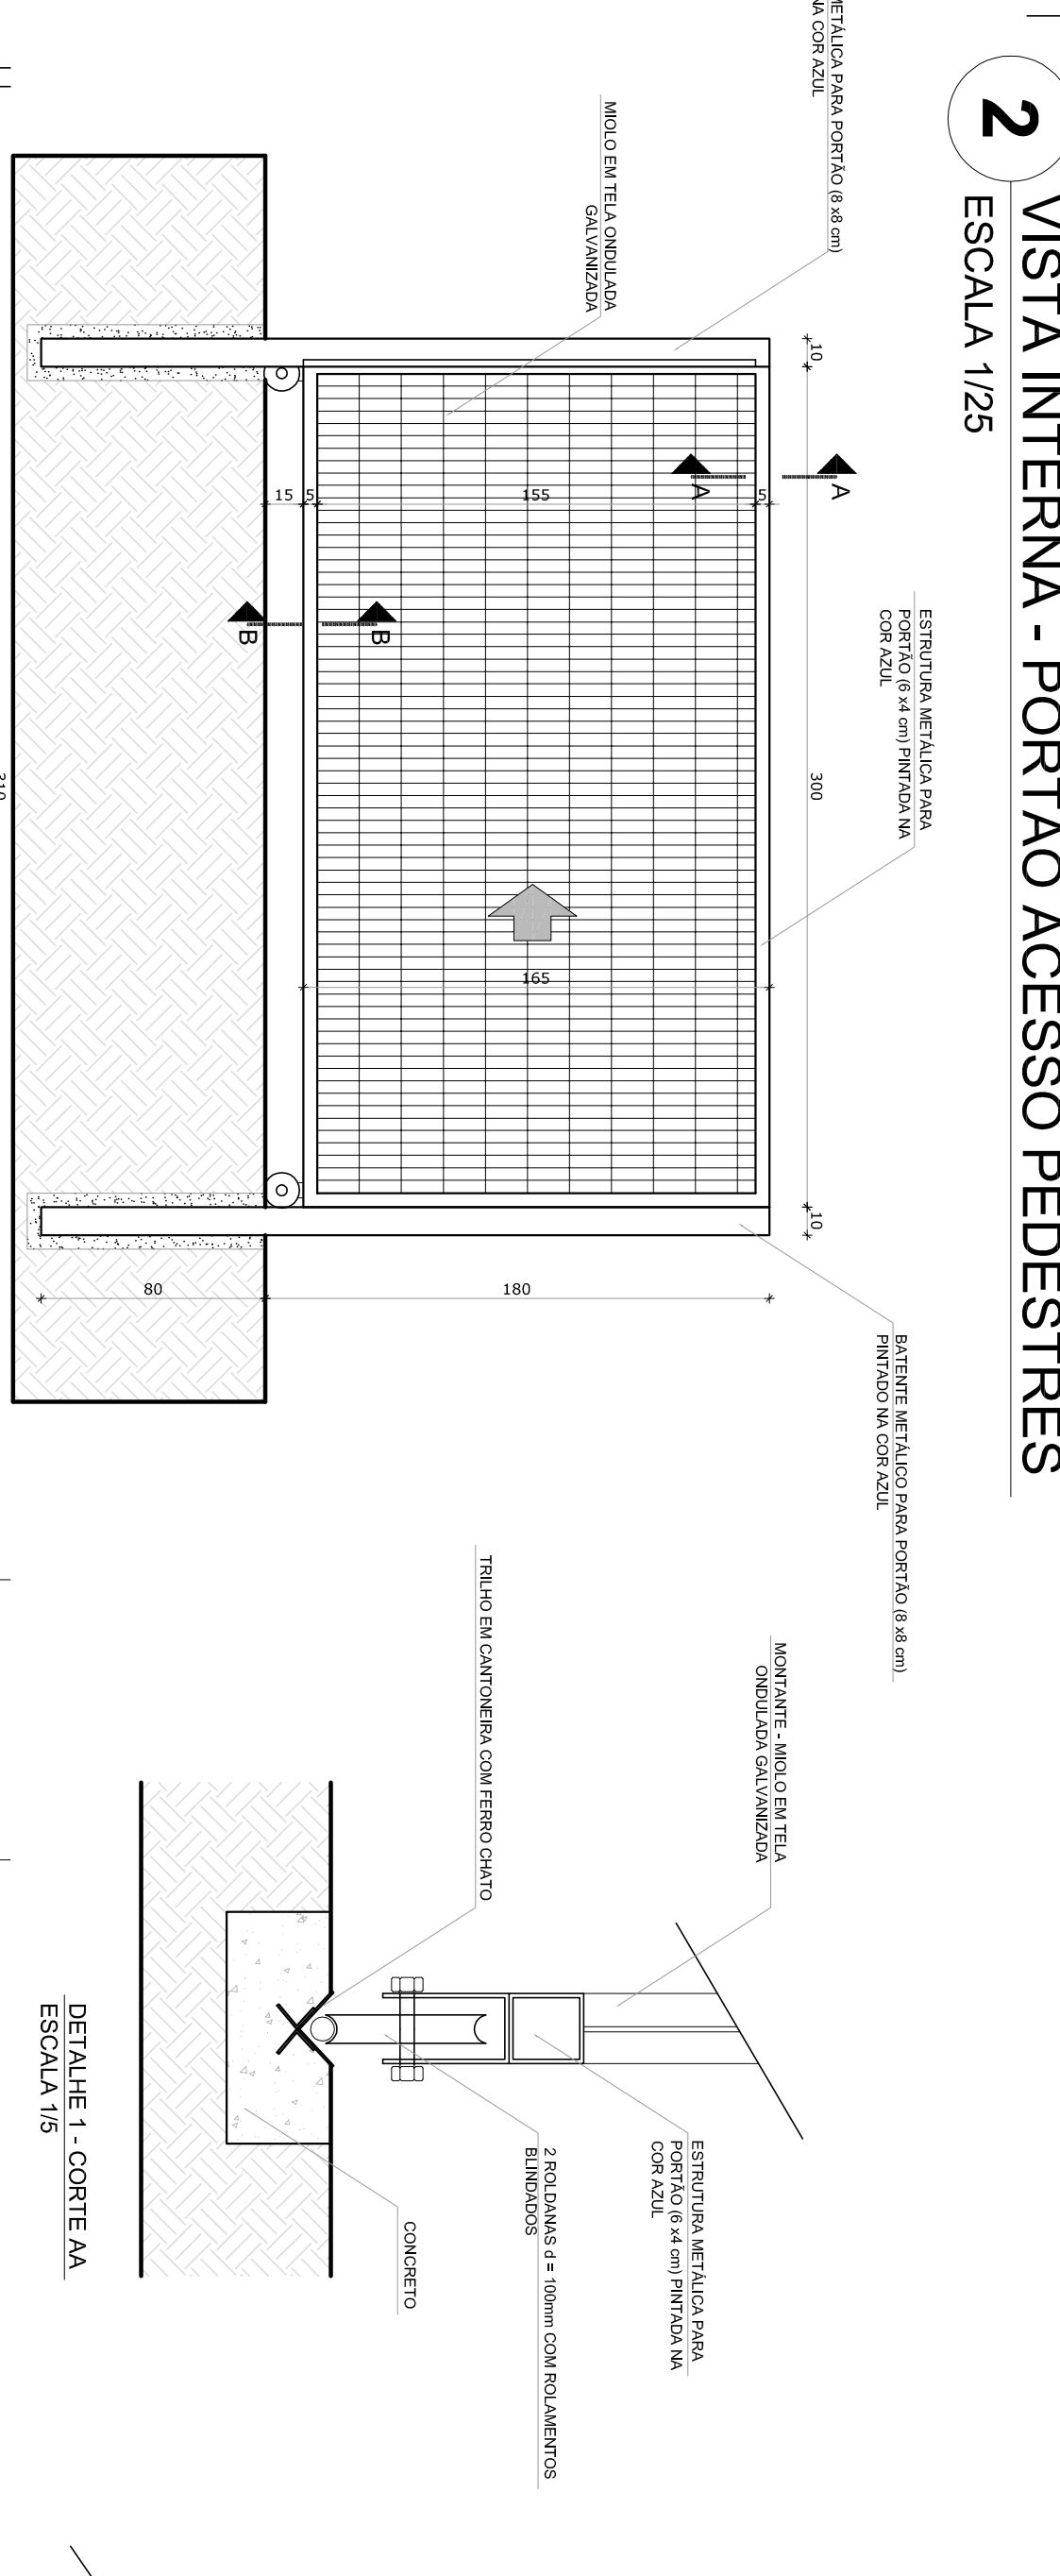
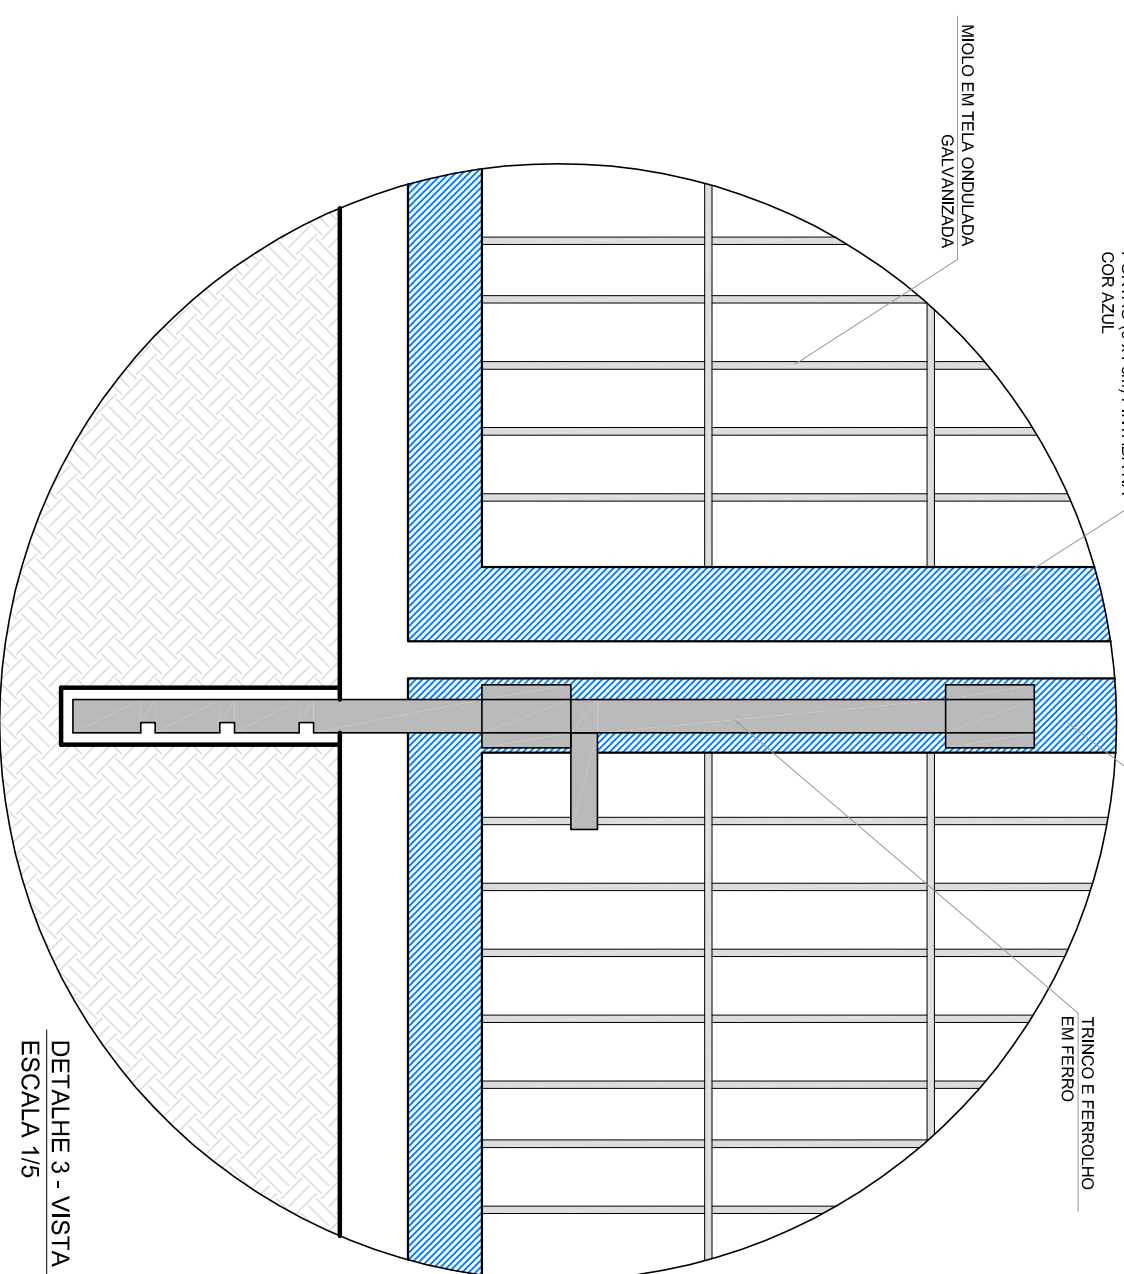
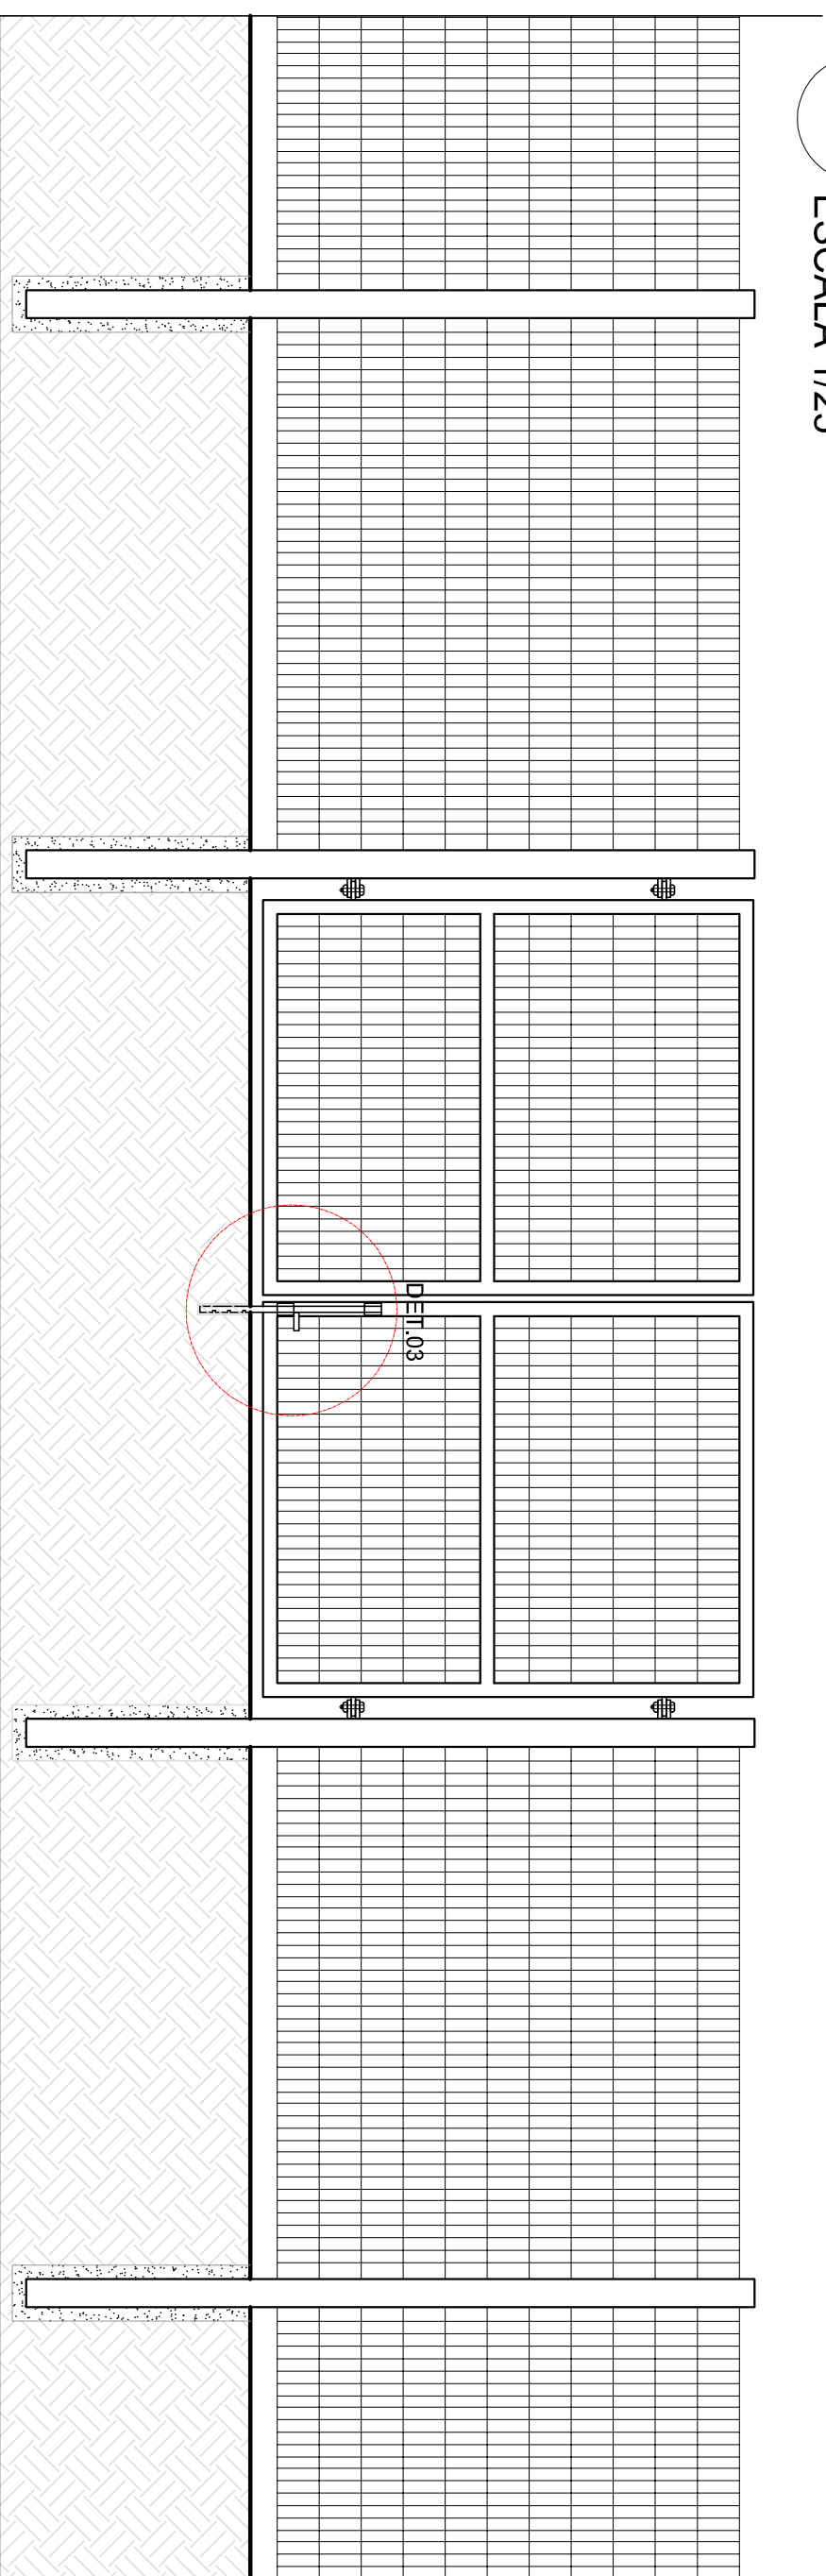
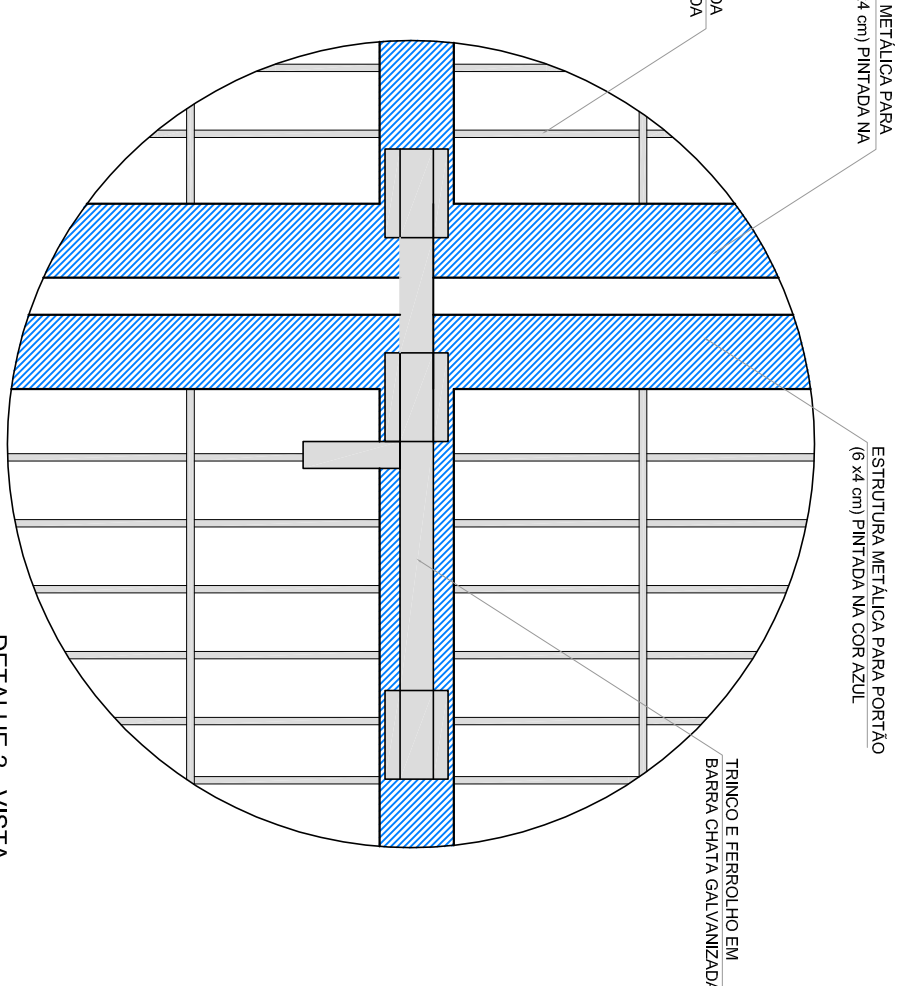
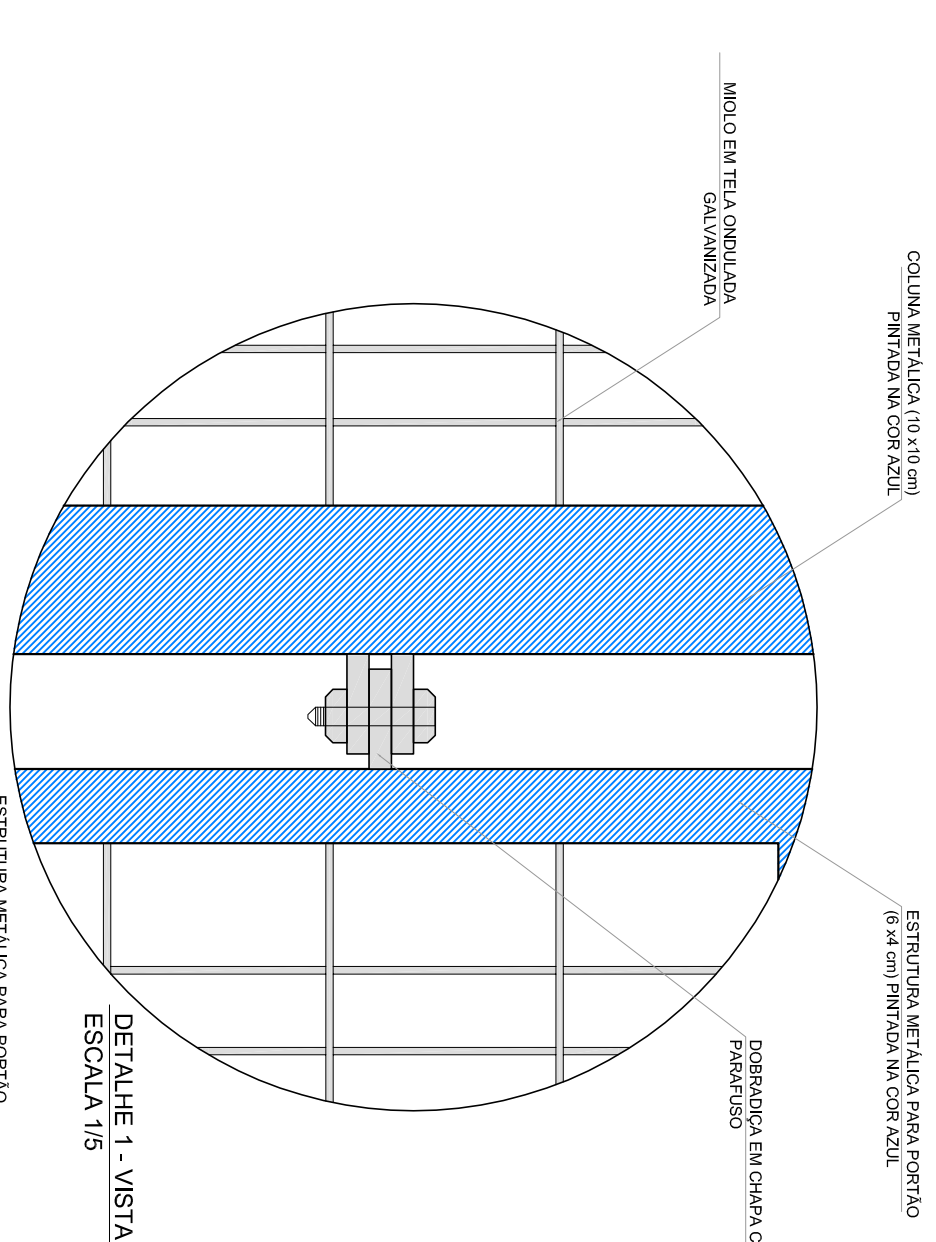
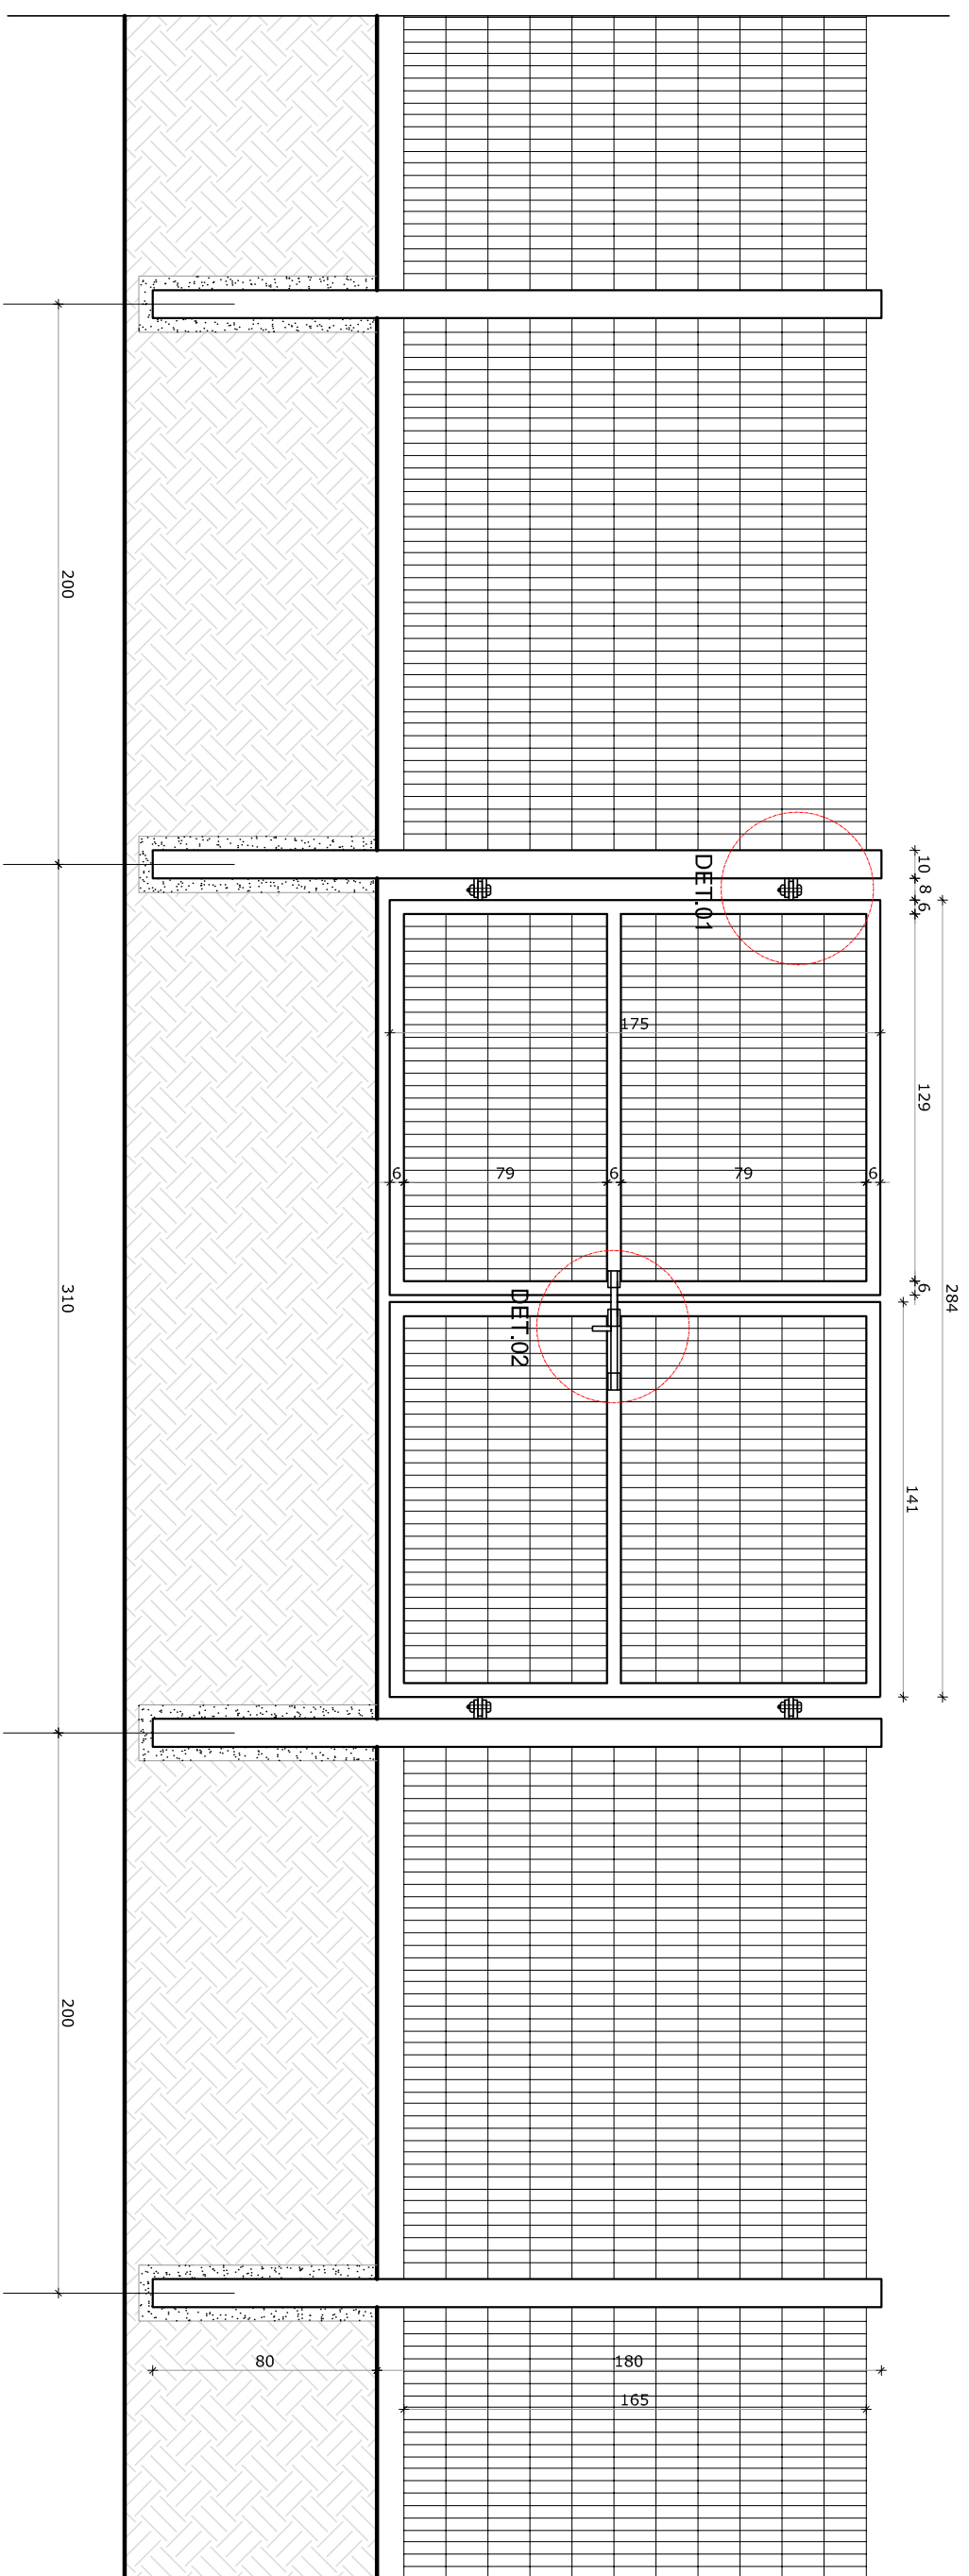



LEGENDA:	
 PLANTAS 1 PLANTA 2 VARIANTE	INDICAÇÃO NÍVEL PLANTA E CORTE
	INDICAÇÃO DE VISTAS
 1 A 1	ESPECIFICAÇÃO DE MATERIAS
 X	INDICAÇÃO DE ENOS
 RCH	INDICAÇÃO DE ELEMENTOS (BANDEJA, PARAFUSO E ETC.)
 TAX	
 MAN	INDICAÇÃO DE PORTAS E JANELAS

NOTAS

- MÉTODOS E NÍVEIS ELEMENTOS
- ANÁLISE DE RISCOS E PLANEJAMENTO DO PROJETO ESTRUTURAL
- VERIFICAR DETALHES CONSTRUTIVOS PERTINENTES AO PROJETO DE DETALHAMENTO
- SEGUIR ORIENTAÇÃO DO PROJETO QUANTO A UTILIZAÇÃO DAS CORES, CASO SEJA NECESSÁRIA
- ATUALIZAÇÃO, CONSULTAR O PODERNO DE ESTUDO DE CORES
- EM CASO DE CONFLITO DE INFORMAÇÕES ENTRE O PROJETO GRÁFICO E O MEMORIAL DESCRITIVO E ESPECIFICAÇÕES TÉCNICAS, PREVALER A INFORMAÇÃO CONTIDA NO DESENHO
- ALTERAÇÕES NESTE PROJETO SOMENTE COM AUTORIZAÇÃO EXPRESSA DO INDI

REFERÊNCIA

- PLANTUA DE QUANTITATIVOS
- MEMORIAL DESCRITIVO E ESPECIFICAÇÕES TÉCNICAS

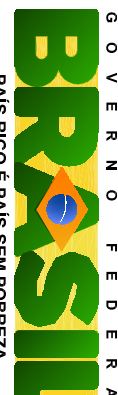 Fundação Nacional de Desenvolvimento Educativo		 Ministério da Educação		 GOVERNO FEDERAL BRASIL PAÍS RICO E PAÍS SEM POBREZA	
PROJETO PADRÃO - FNDE					
MUNICÍPIO – UF:					
PROPRIETÁRIO:					
ENDEREÇO:					
PROPRIETÁRIO					
RESP. TÉCNICO					
CAU / CREA					
CAU / CREA					
D/LFO					
CAU / CREA					
RA					
OBSERVAÇÕES:					