


01-IMPLANTAÇÃO
ESC.: 1/500

02-PLANTA BAIXA
ESC.: 1/75

COORDENADAS			
P1 3,58078°S 61,40391°O	P2 3,58073°S 61,40331°O	P3 3,58072°S 61,40324°O	P4 3,58053°S 61,40127°O
P5 3,58060°S 61,40127°O	P6 3,58065°S 61,40177°O	P7 3,58065°S 61,40180°O	P8 3,58073°S 61,40265°O
P9 3,58073°S 61,40274°O	P10 3,58080°S 61,40322°O	P11 3,58061°S 61,40330°O	P12 3,58086°S 61,40390°O

RUA-ESTRADA ANANÃ CUIÁ		CALÇADAS			MEIO-FIO / SARJETA
DISTÂNCIA ENTRE PONTOS		COMP (m)	LARGURA (m)	ÁREA (m ²)	COMP (m)
P1 3,58078°S 61,40391°O	P2 3,58073°S 61,40331°O	67,96	1,20	81,55	67,96
P3 3,58072°S 61,40324°O	P4 3,58053°S 61,40127°O	215,44	1,20	258,52	215,44
P5 3,58060°S 61,40127°O	P6 3,58065°S 61,40177°O	53,99	1,20	64,78	53,99
P7 3,58065°S 61,40180°O	P8 3,58073°S 61,40265°O	95,46	1,20	114,55	95,46
P9 3,58073°S 61,40274°O	P10 3,58080°S 61,40322°O	56,00	1,20	67,20	56,00
P11 3,58061°S 61,40330°O	P12 3,58086°S 61,40390°O	65,53	1,20	78,63	65,53
TOTAL		554,38		1.219,61	554,38

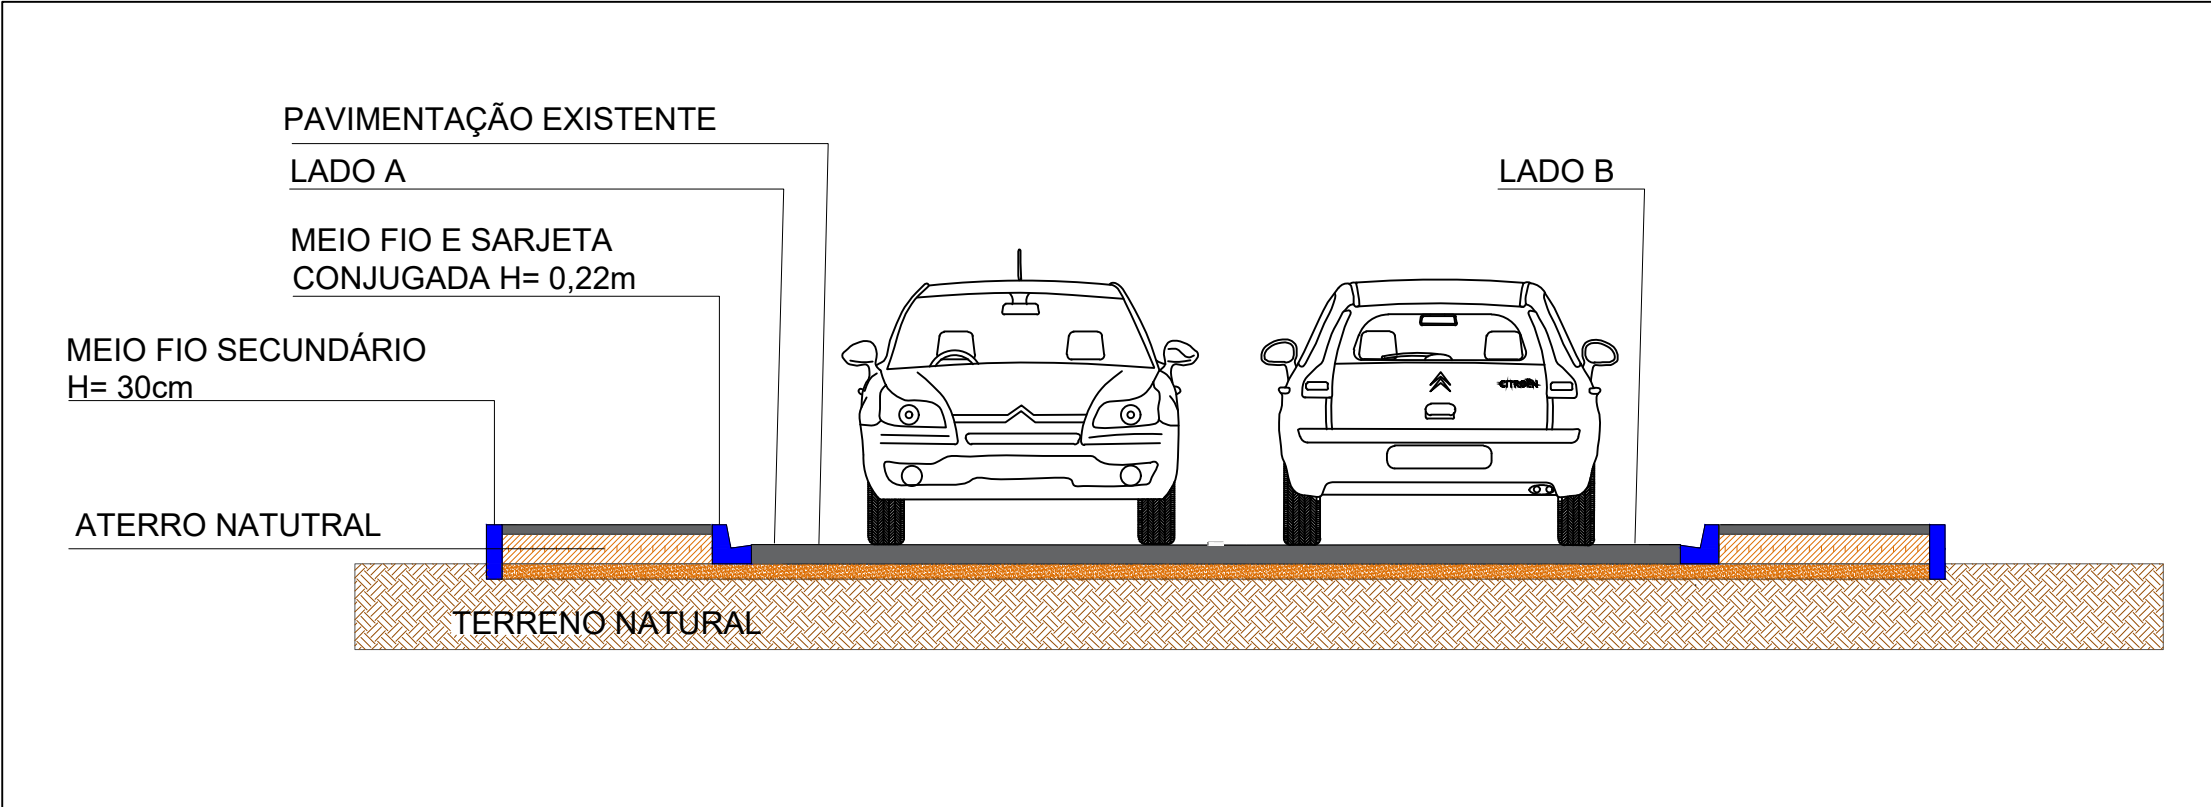

LEGENDA:
RECUPERAÇÃO DE CALÇADA, MEIO FIO E SARJETA

PROJETO
RECUPERAÇÃO DE CALÇADA, MEIO FIO E SARJETA

ADMINISTRAÇÃO
KÁTIA MARIA DANTAS RIBEIRO

ENDEREÇO
ESTRADA ANANÃ CUIÁ, SEDE DO MUNICÍPIO

TÍTULO
LOCAÇÃO E SITUAÇÃO

RESPONSÁVEL TÉCNICO
ENG. VANDREO G. AGUIAR
CREA: 35869-AM

DESENHO
JAN/2025

ESCALA
INDICADA

FRANCHA
01/01

